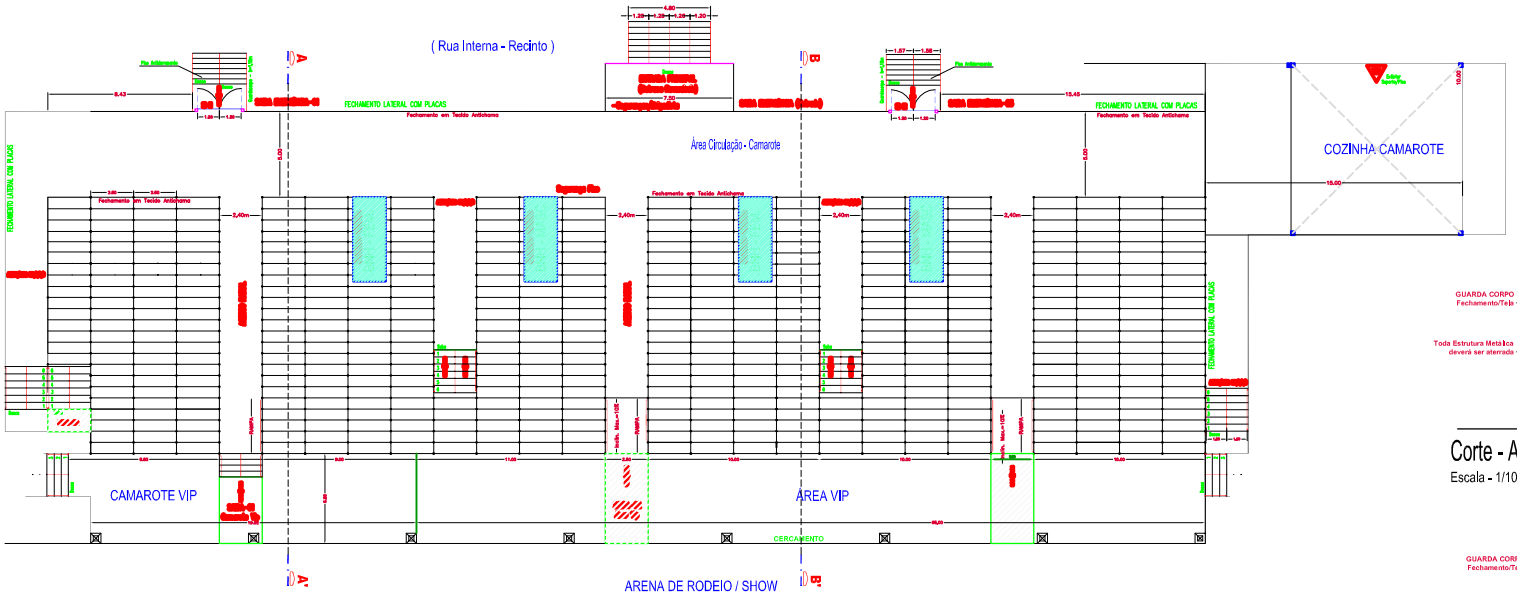

Planta Baixa - Camarote Parte Inferior : Área Vip e Saidas

Escala - 1/100

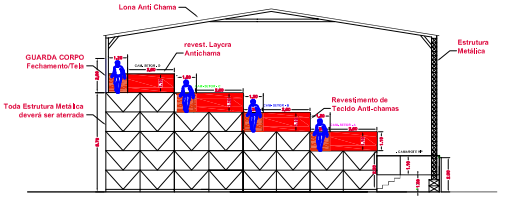

Corte - A-A´

Escala - 1/100

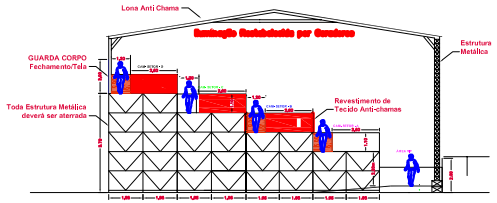

Corte - B-B´

Escala - 1/100

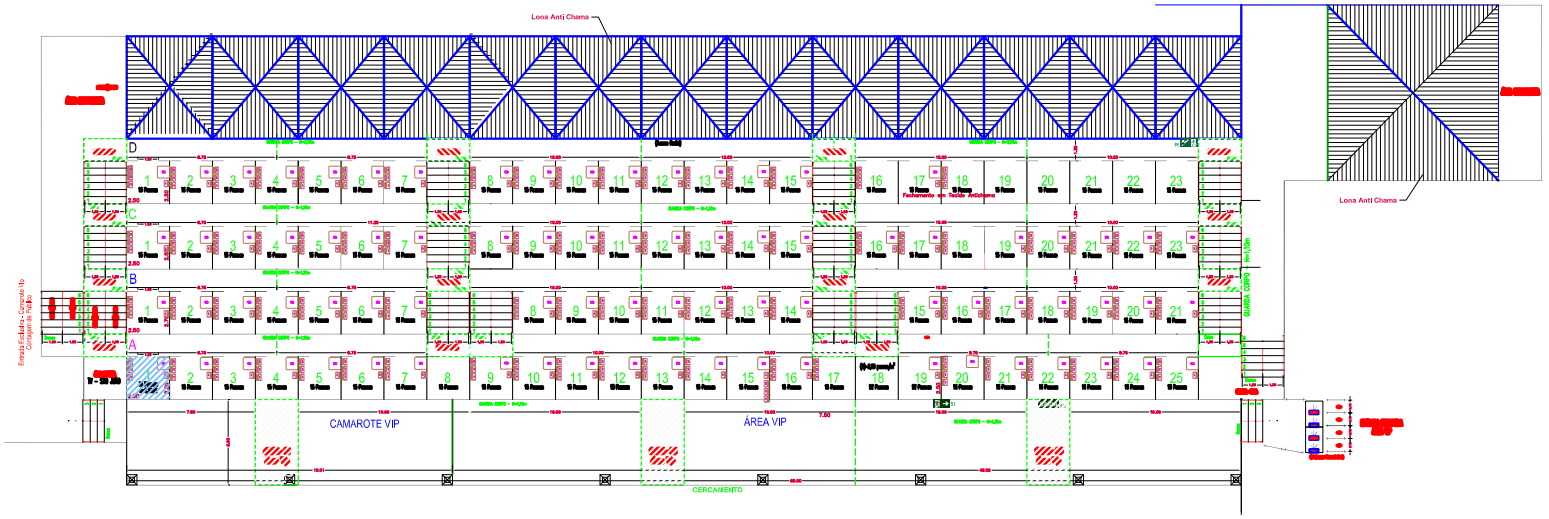

Planta Baixa -Camarotes Setores - A / B / C / D

Escala - 1/100

NOTA:
1 - Conferi Medidas no Local
2 - Medidas expressa em metros (m).

PREFEITURA
São João da Boa Vista
ASSESSORIA DE PLANEJAMENTO

Proprietário:
Sociedade Sanjoanense de Esportes Hípicos - 39ª - EAPIC

Local:
Recinto de Exposições - José Ruy de Lima Azevedo

Assunto:
Esquema de Montagem - Estrutura do Camarote

Resp. Técnicos:

Eng.: Luiz Antonio Gonçalves
Escala: 1/100
Folha: 03/03
Desenho: LAG
Data: Maio / 2009
Nº: 39 - Eapic - 2012