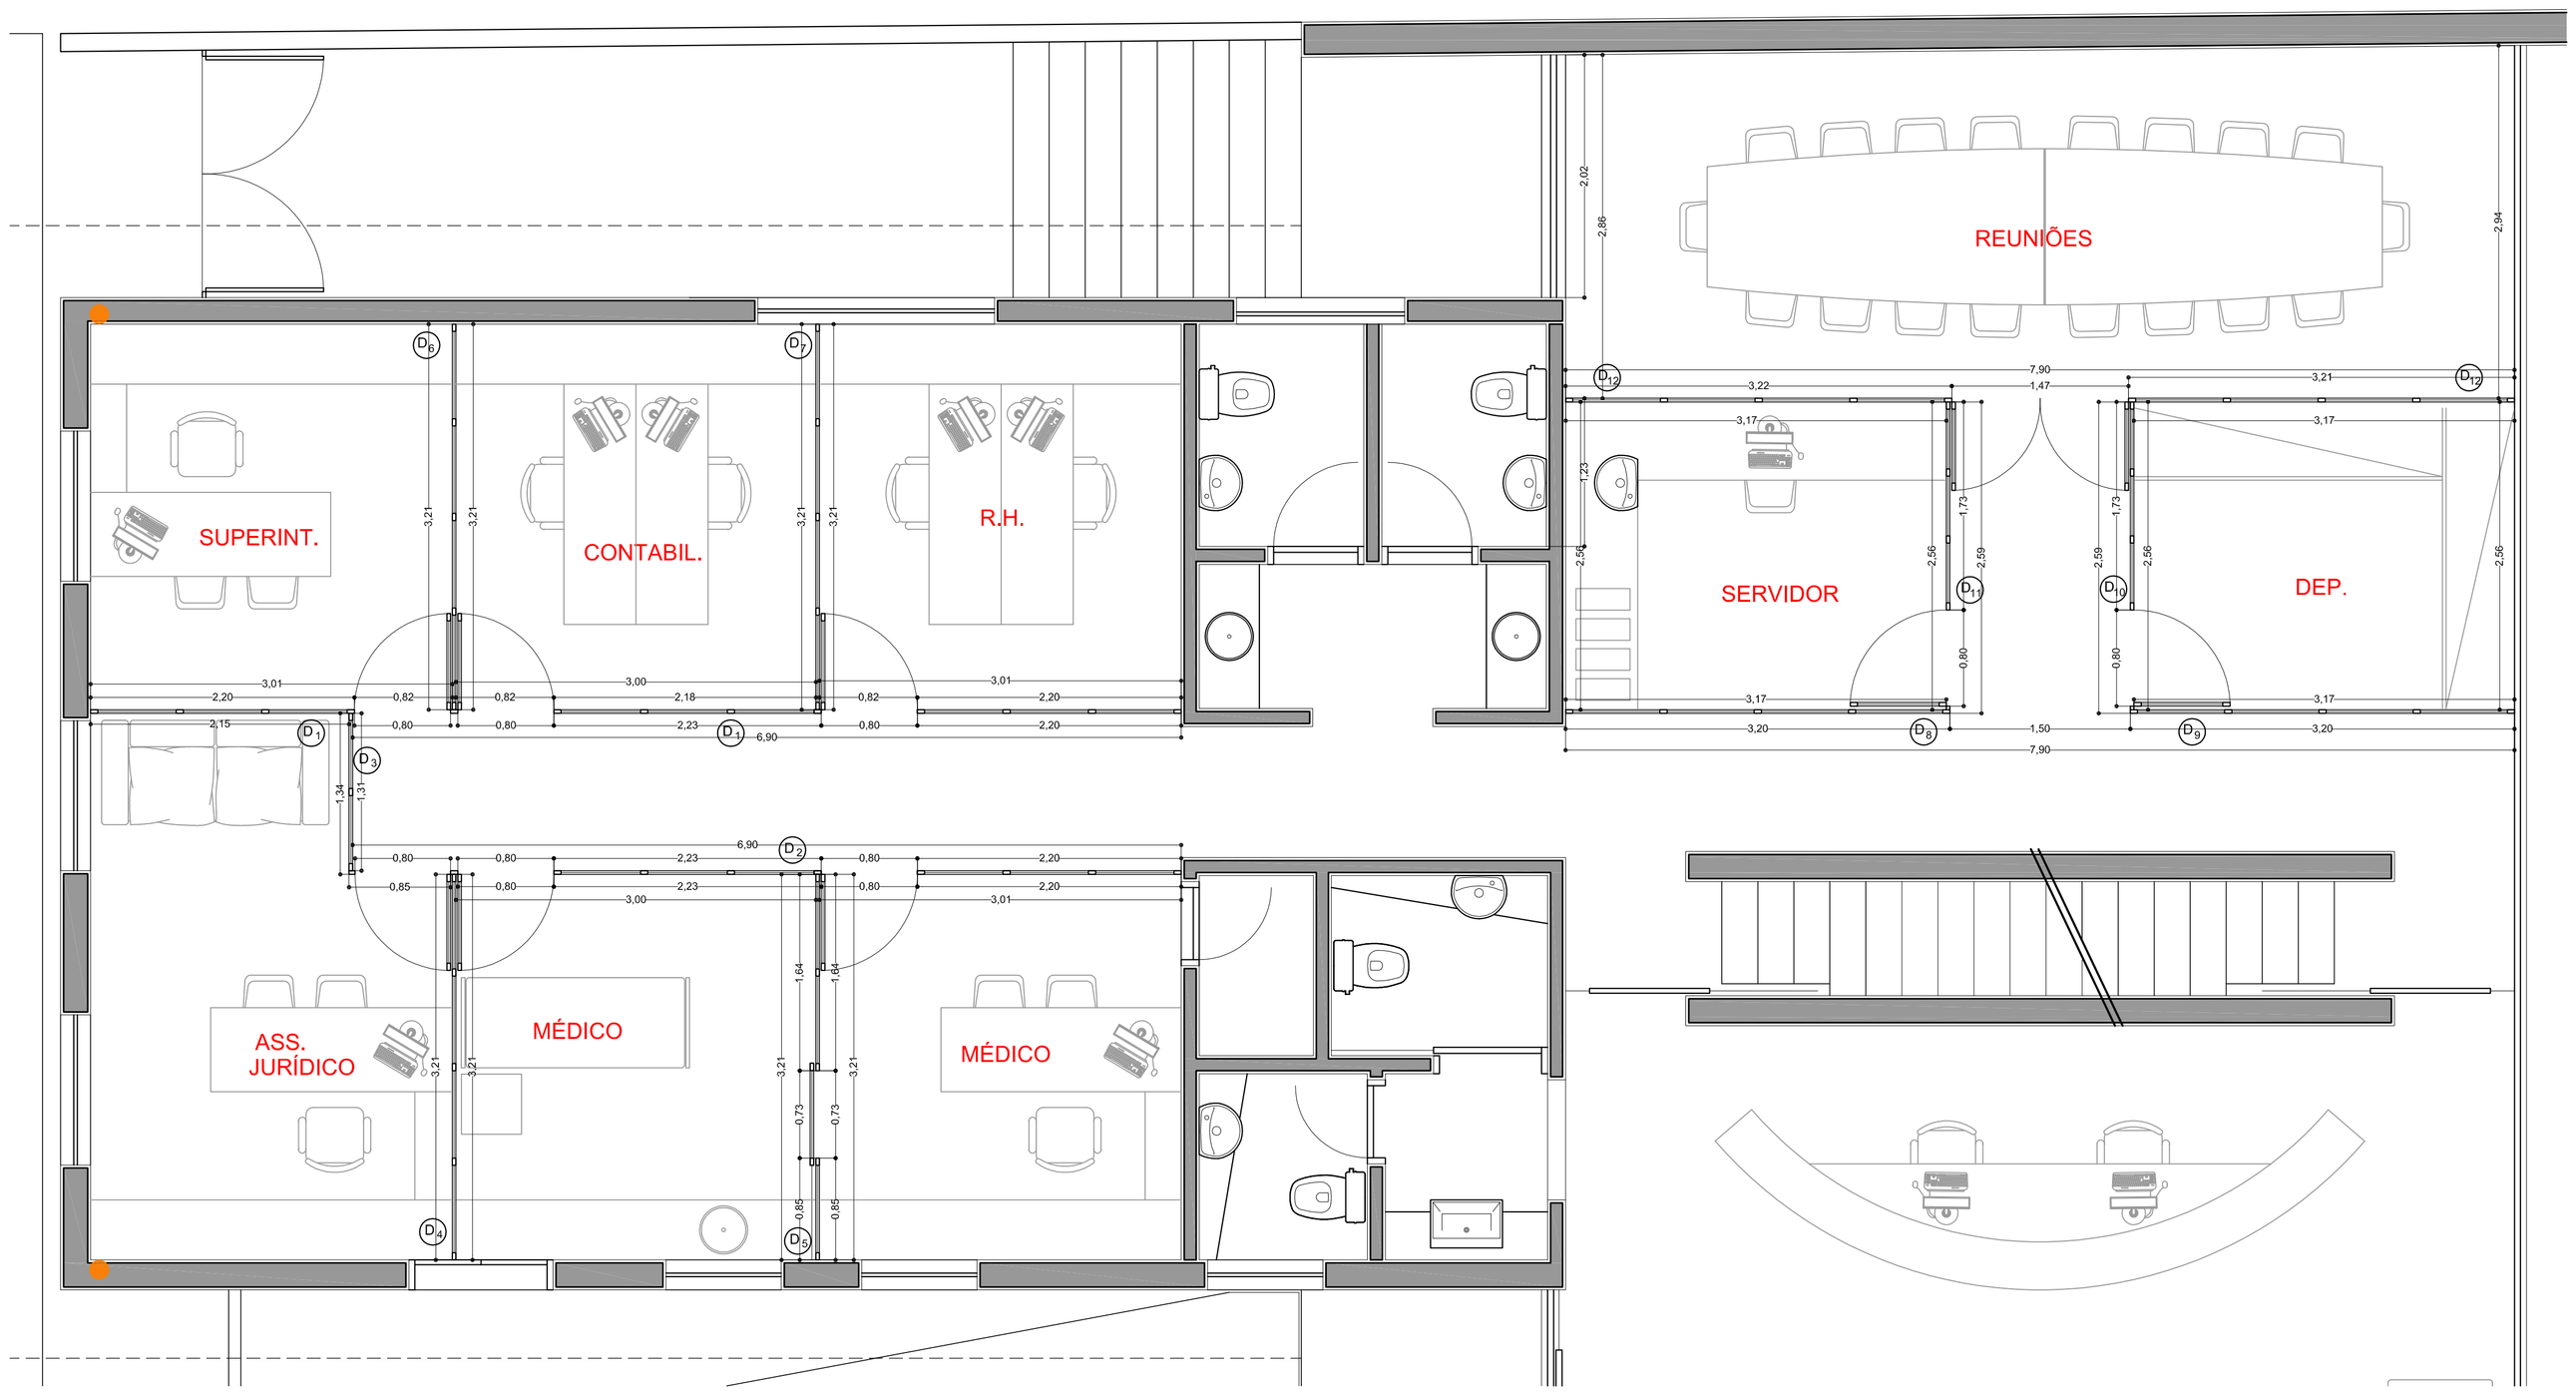

PLANTA BAIXA - DIVISÓRIAS "PAV. TÉRREO"
ESC. : 1:50

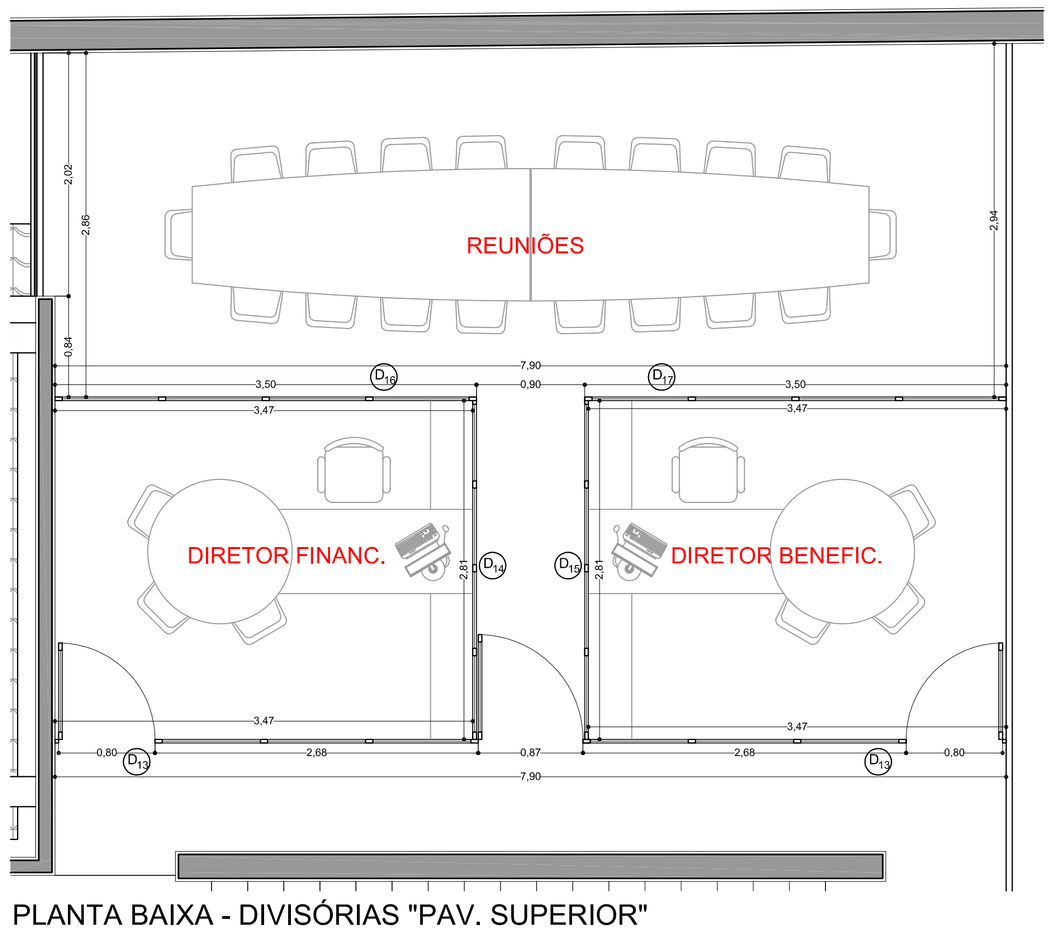

PLANTA BAIXA - DIVISÓRIAS "PAV. SUPERIOR"
ESC. : 1:50

*TODAS AS PAREDES INTERNAS, EXCETO A CAIXA EM CONCRETO, RECEBERÃO COMO REVESTIMENTO MASSA MISTA DE CIMENTO E AREIA E POSTERIOR PINTURA. (AS CORES SERÃO DEFINIDAS JUNTO À COMISSÃO)
*TODOS OS FORROS DE GESSO RECEBERÃO MASSA PV REGULARIZAÇÃO E SERÃO PINTADOS NA COR BRANCA
*PREVER RECONSTRUÇÃO DO MURO ONDE O MESMO FOR DEMOLIDO E DEIXÁ-LO C/ ACABAMENTO UNIFORME
*QUAISQUER DISPARIDADES ENTRE PROJETOS, CONSULTAR A COMISSÃO E SEGUIR O PROJETO ARQUITETÔNICO
*POR SE TRATAR DE UMA CONSTRUÇÃO EXISTENTE, CONFERIR TODAS AS MEDIDAS NO LOCAL

rciaco arquitetos | ricardo simon ciaco | valdir fogarolli junior

PROJETO ARQUITETÔNICO

PROJ. NÚMERO: 010-044

FOLHA NÚMERO: 11 / 16

PLANTA BAIXA DIVISÓRIAS
PAV. TÉRREO e PAV. SUPERIOR

OBRA: REFORMA / AMPLIAÇÃO DE UM EDIFÍCIO PÚBLICO MUNICIPAL
CLIENTE: IPSJBV
ENDEREÇO: RUA SENADOR SARAIVA, 136, CENTRO,
CIDADE: S. J. BOA VISTA - SP
DATA: FEVEREIRO / 2012
DESENV.: PEDRO H. MOTA
ESCALA: INDICADA
AUTOR DO PROJETO
PROPRIETÁRIO