

PLANTA BAIXA - IMPLANTAÇÃO / COBERTURA
ESC.: 1:125

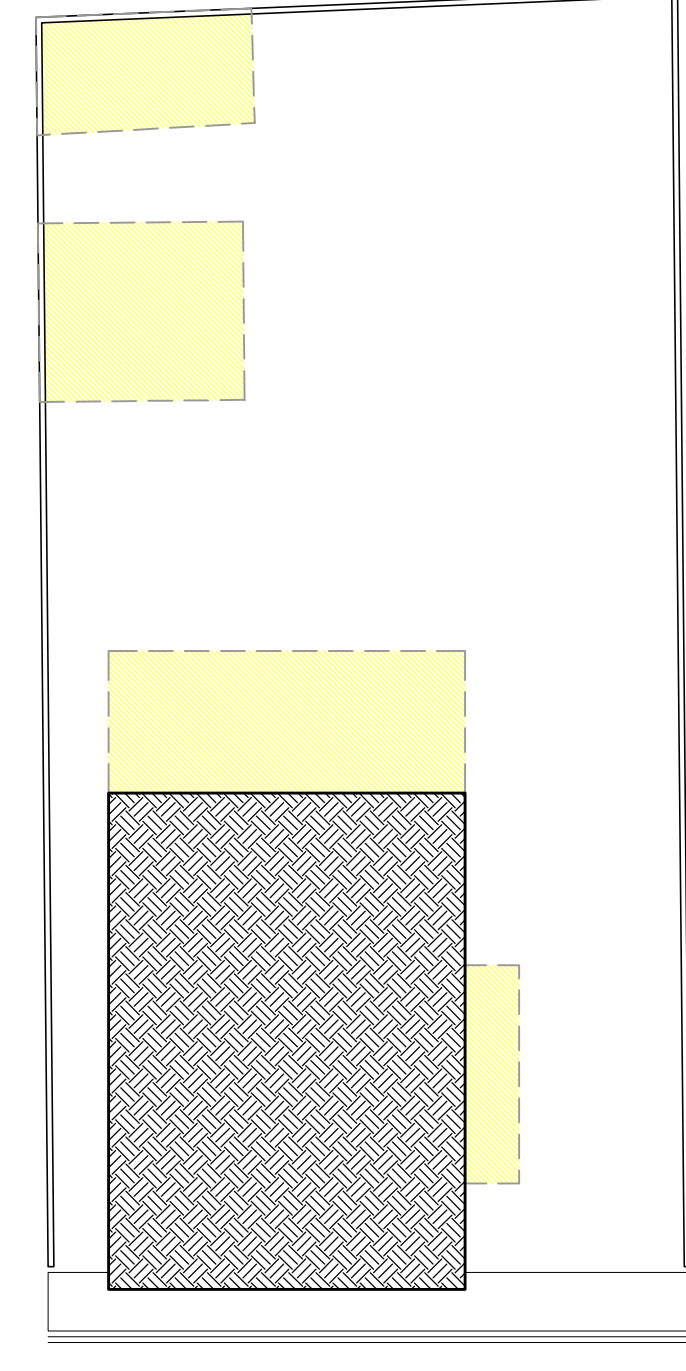


DIAGRAMA DE ÁREAS - SITUAÇÃO ATUAL
ESC.: 1:200


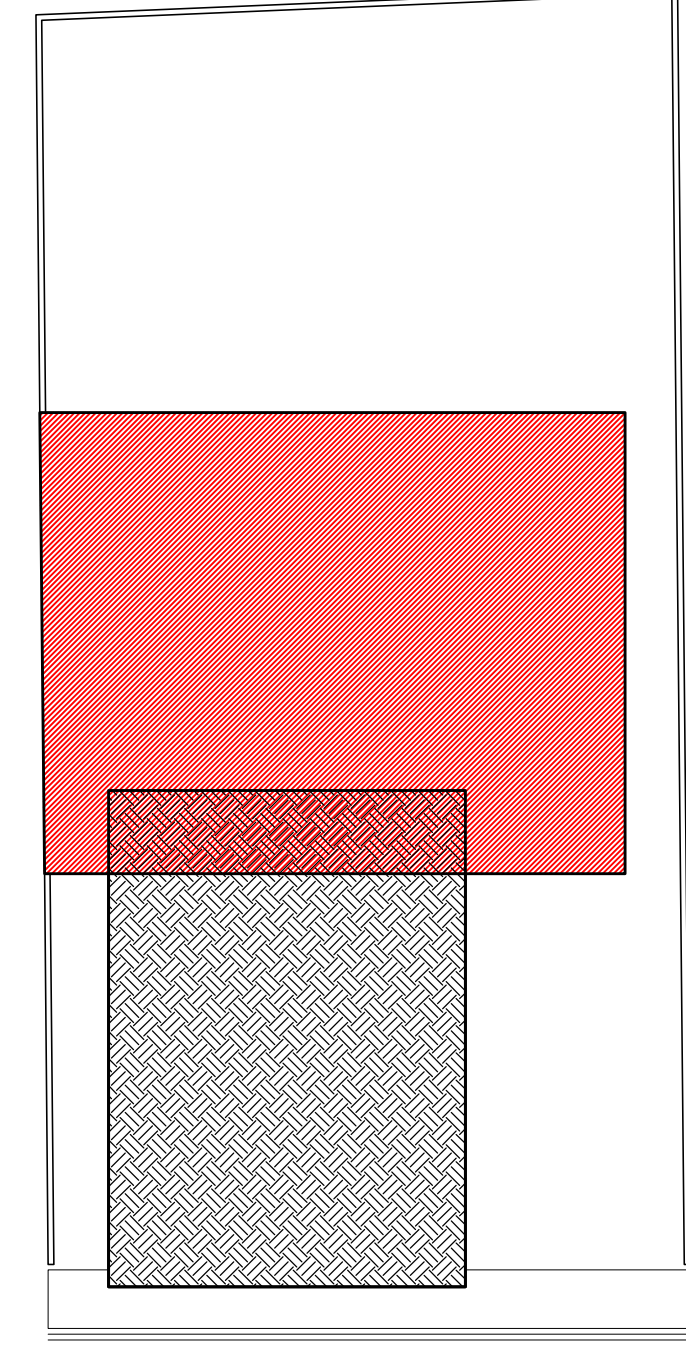


DIAGRAMA DE ÁREAS - SITUAÇÃO PRETENDIDA
ESC.: 1:200

- LEGENDA / ÁREAS:
- A DEMOLIR
 - A CONSTRUIR
 - A MANTER

Bloco (paredes externas e laje) em concreto aparente com tratamento específico permitindo proteção e impermeabilização do mesmo.


pele de vidro - ver detalhe esquerda 2

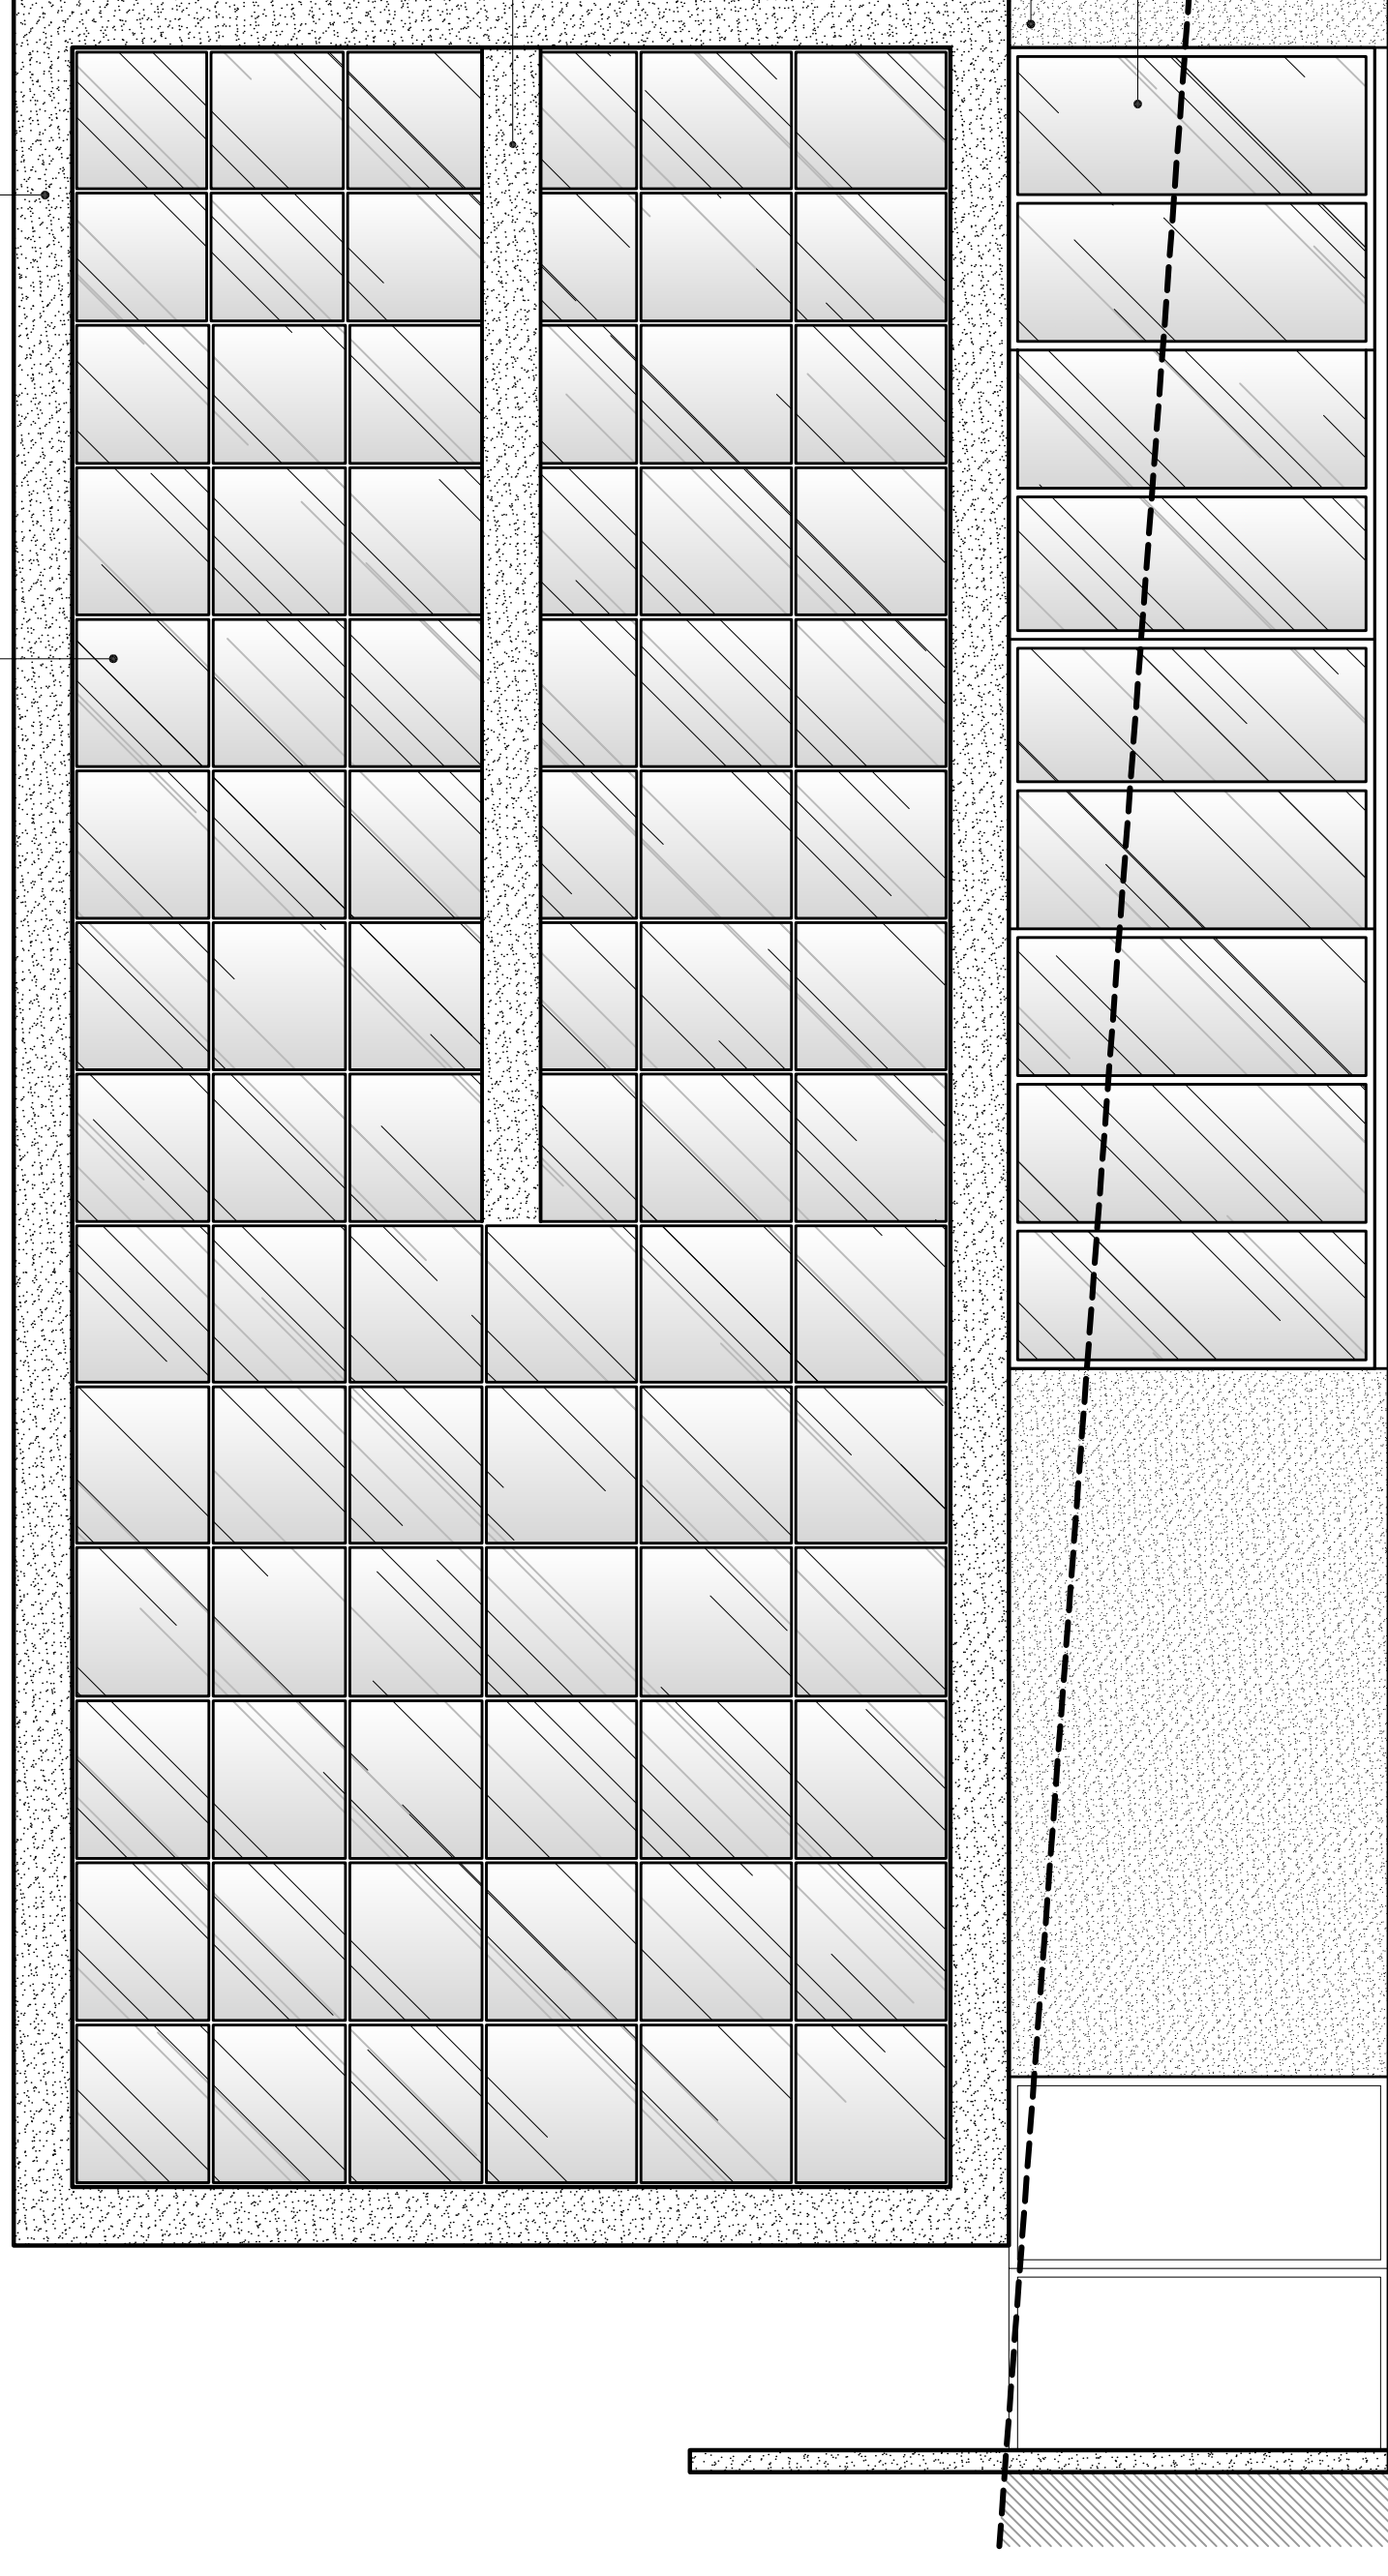

ELEVACÃO - E2
ESC.: 1:30

Bloco (paredes externas e laje) em concreto aparente com tratamento específico permitindo proteção e impermeabilização do mesmo.

pele de vidro - ver detalhe esquerda 1

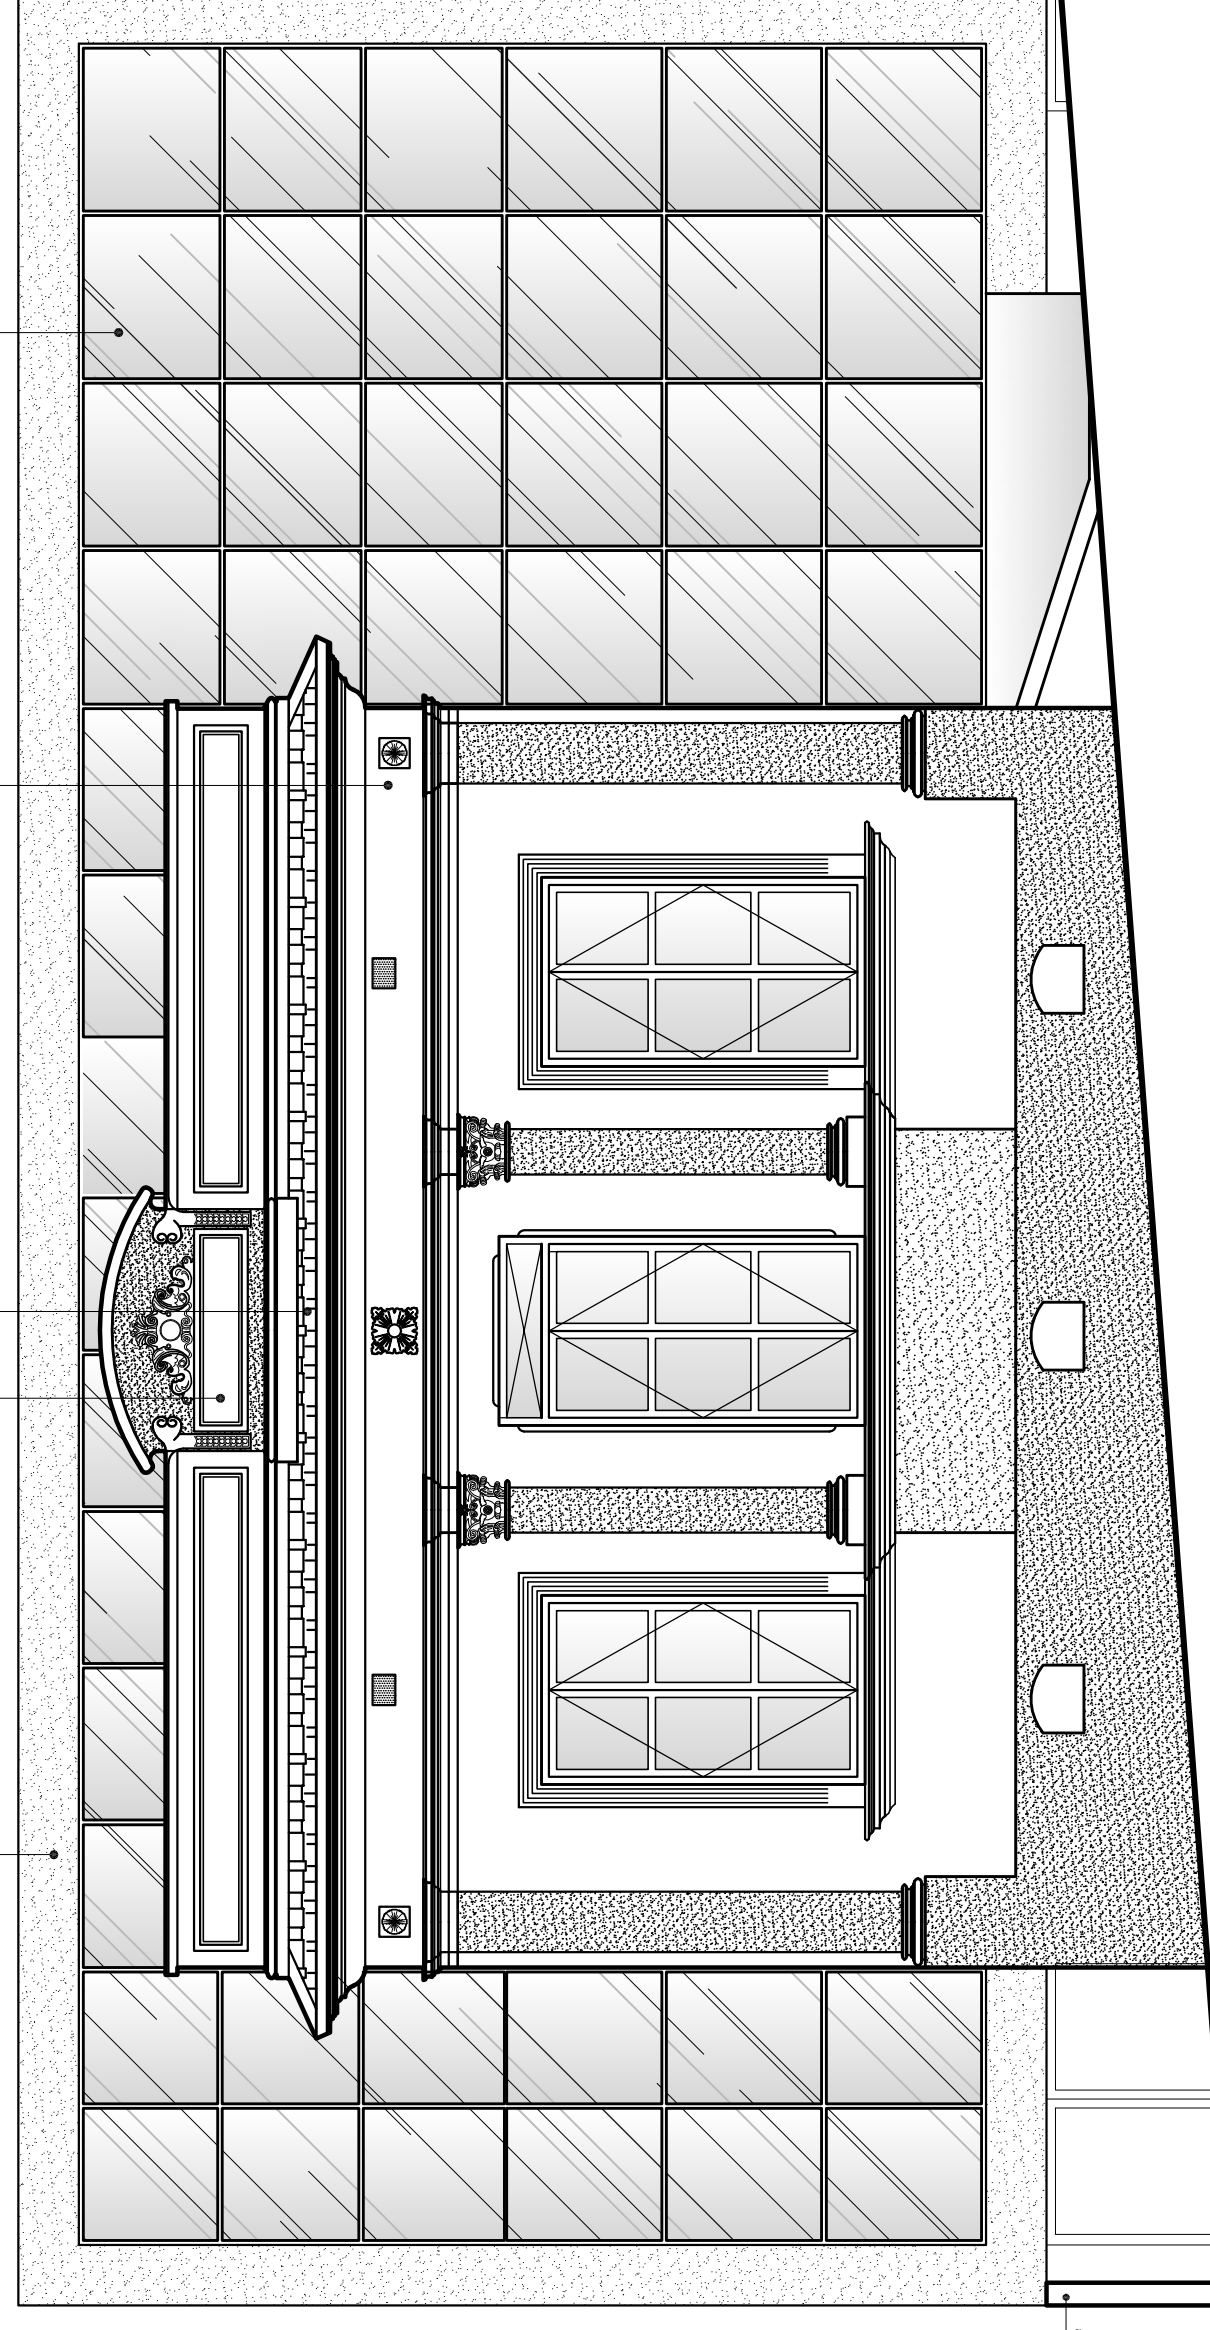

ELEVACÃO - E1
ESC.: 1:30

Laje em concreto aparente com tratamento específico permitindo proteção e impermeabilização do mesmo.

parede de alvenaria revestida com massa mista de cimento e areia pintada na cor branca.

esquadria de alumínio cf ver detalhe esquerda 3

NOTAS AS PAREDES INTERNAS EXISTENTES EM CONCRETO RECEBERÃO COMO REVESTIMENTO MASSA MISTA DE CIMENTO E AREIA E POSTERIOR
TODOS OS PÓRTOIS DE GESSO RECEBERÃO MASSA P/ REGULARIZAÇÃO E SERÃO PINTADOS NA COR BRANCA
TODAS AS SUPERFÍCIES DE CONCRETO EXISTENTES RECEBERÃO MASSA MISTA DE CIMENTO E AREIA E SERÃO PINTADAS NA COR BRANCA
QUANTO ÀS COBERTURAS EXISTENTES SERÃO REALIZADAS AS MANUTENÇÕES NECESSÁRIAS E SERÃO REVESTIDAS COM MEMBRANA IMPERMEABILIZANTE
PODE SE TRABALHAR EM ITENS CONSTRUÇÃO EXISTENTE, CONFERIR TODAS AS MEDIDAS NA LOCAL.

ricardo simon ciacco | valdir foggaroli junior
 PROJETO ARQUITETÔNICO
010-044
 DIAGRAMA DE ÁREAS
03 / 16
 CLIENTE: REFORMA / AMPLIAÇÃO DE UM EDIFÍCIO PÚBLICO MUNICIPAL
 LOCAL: RUA SENADOR SARAVAIA, 136, CENTRO.
 DATA: FEVEREIRO / 2012
 AUTOR: PEDRO H. MOTA
 INDICADA