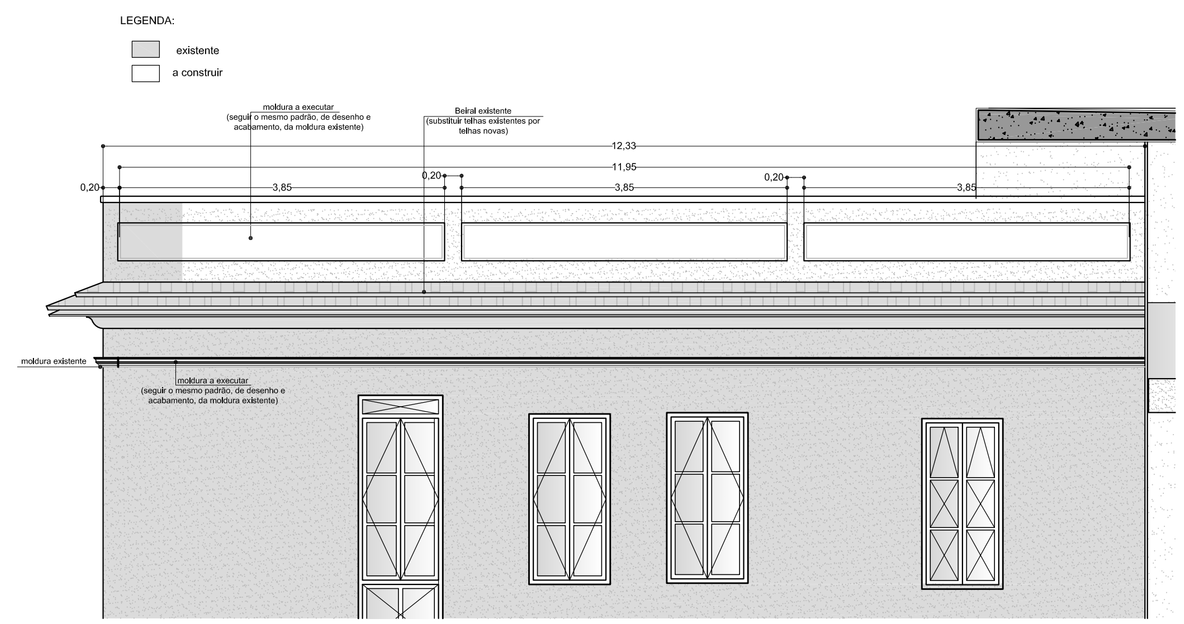

DETALHE - PLATIBANDA
ESC. : 1:50

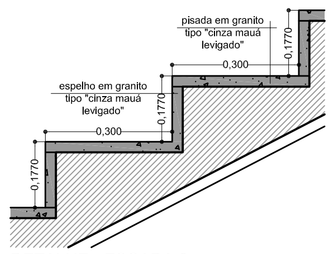

DETALHE - ESCADA 2
ESC. : 1:10

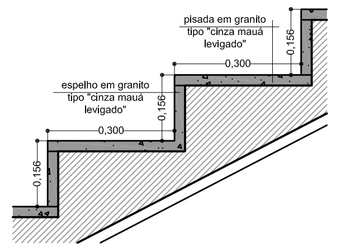

DETALHE - ESCADA 1
ESC. : 1:10

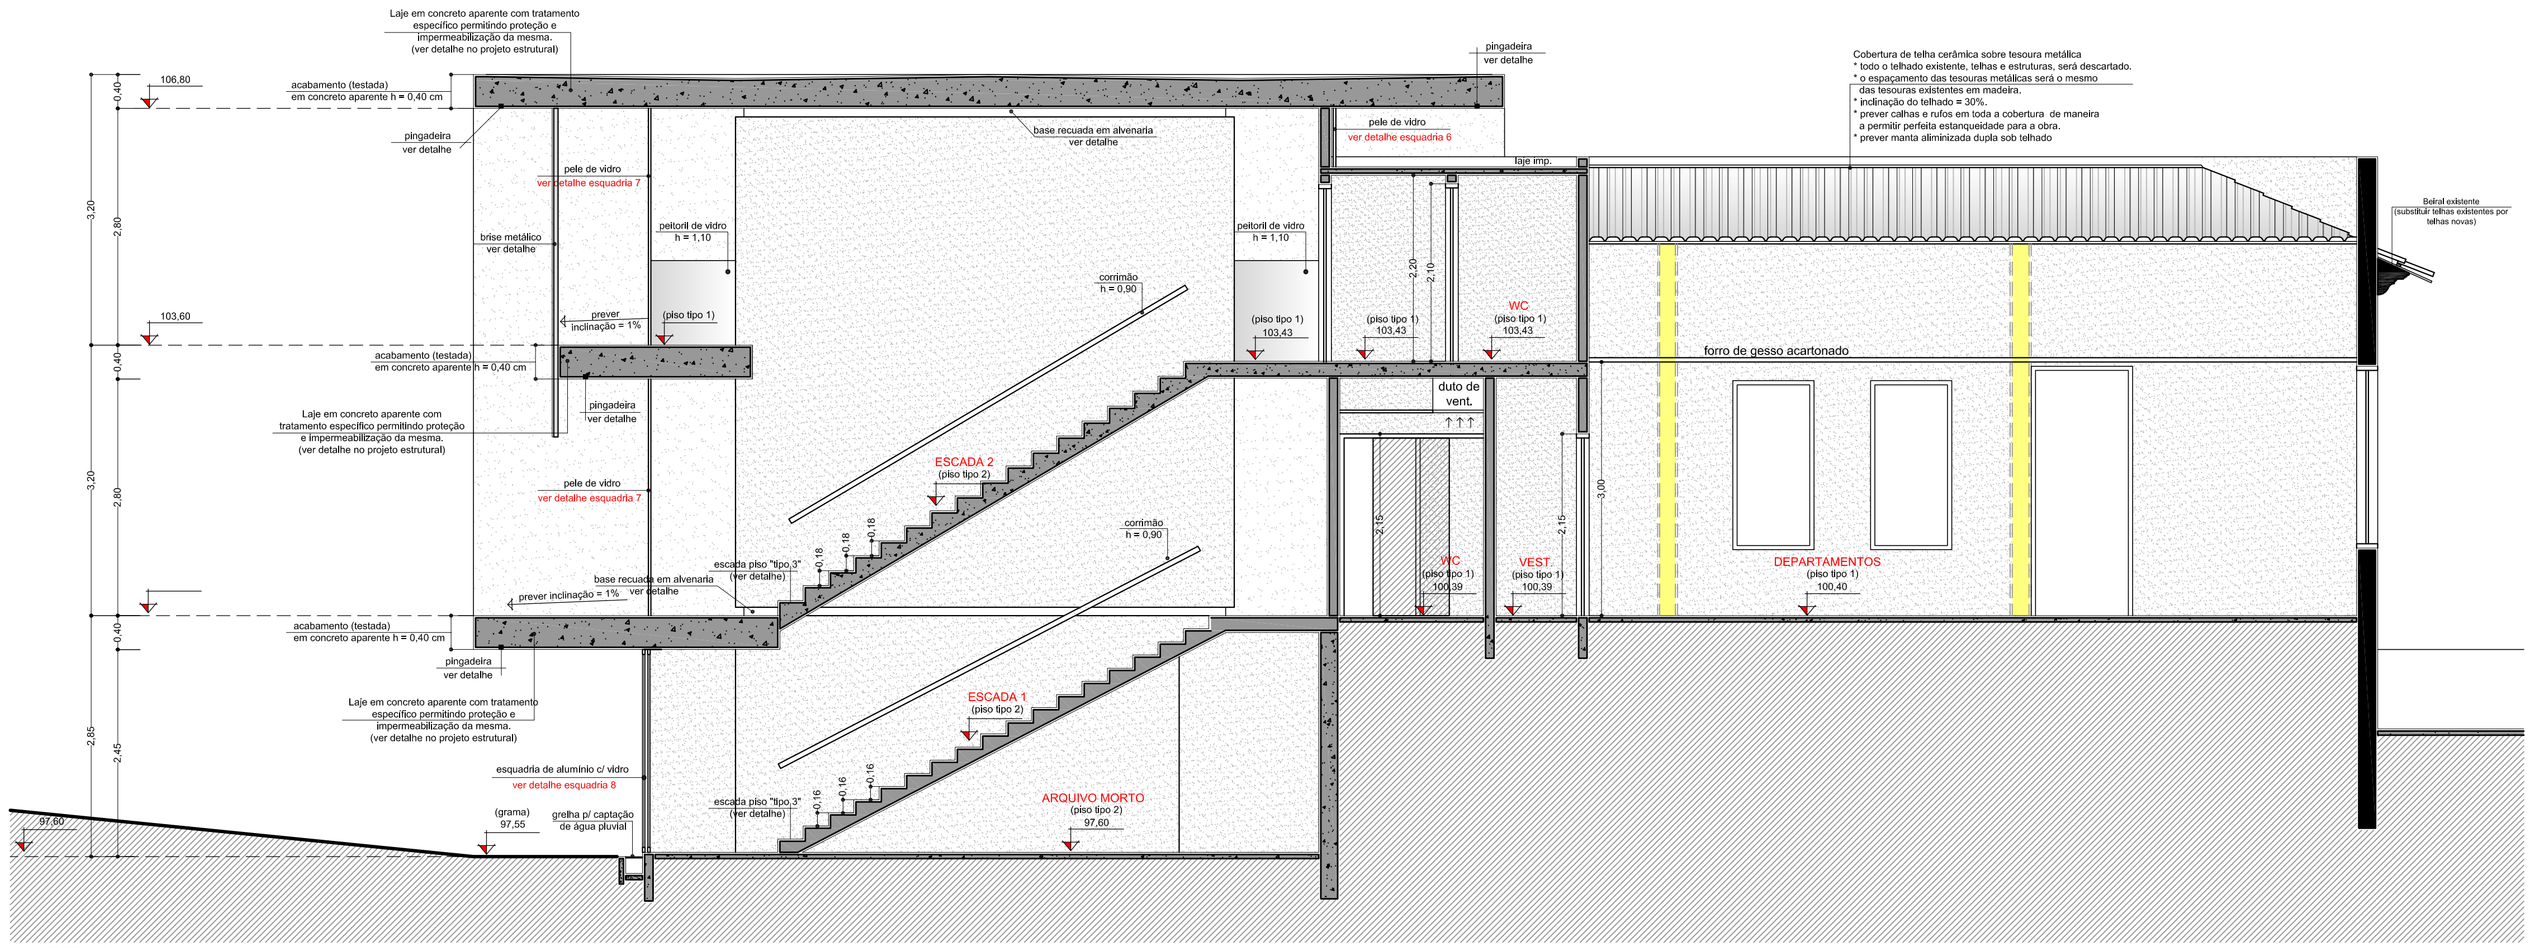

CORTE - CC
ESC. : 1:50

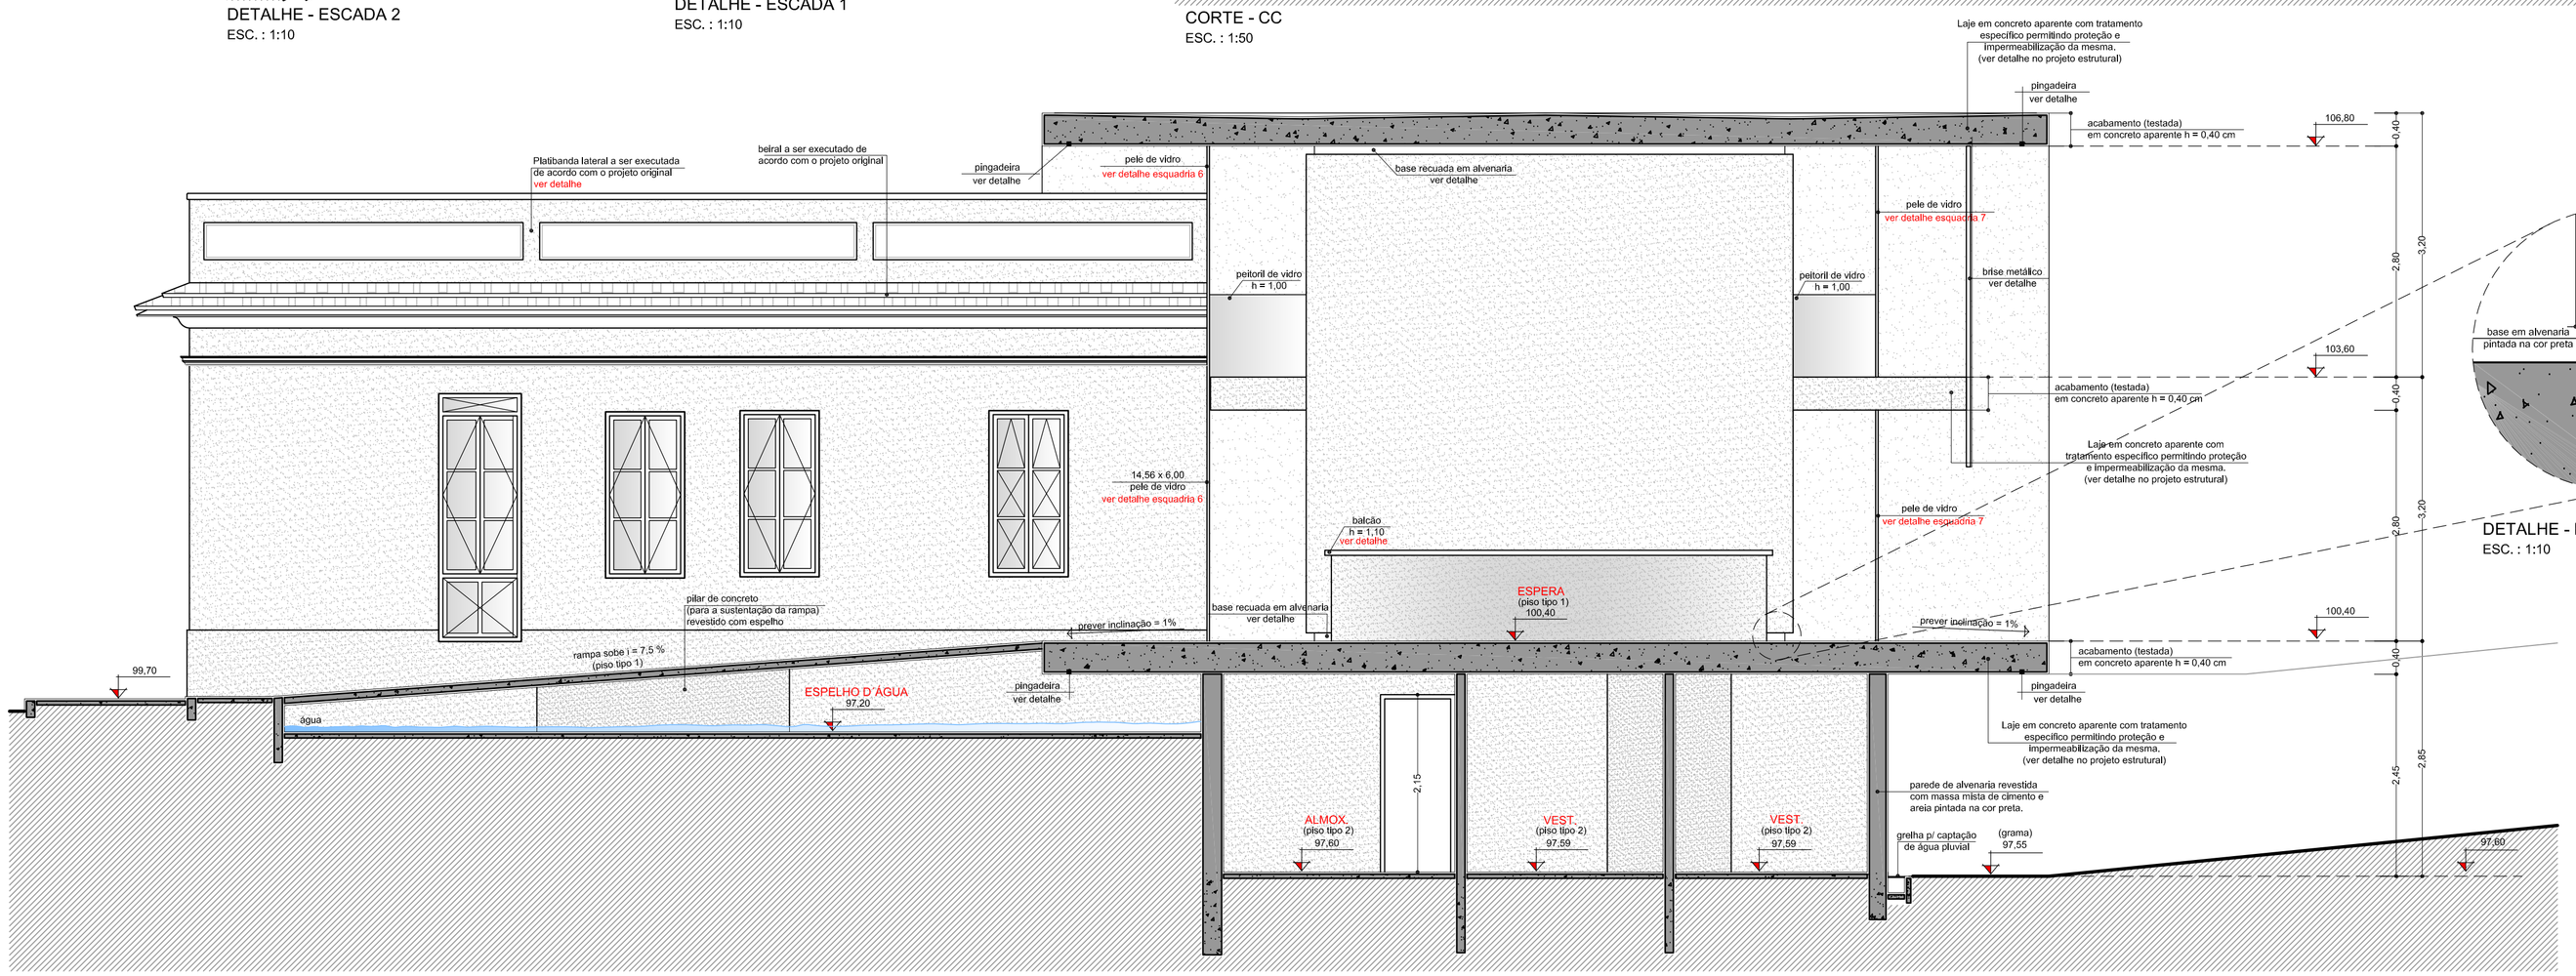

CORTE - DD
ESC. : 1:50

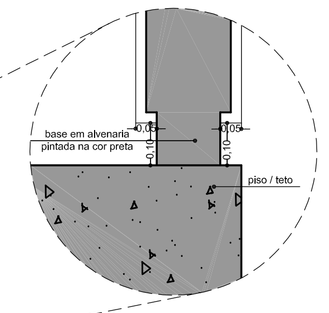

DETALHE - BASE RECUADA
ESC. : 1:10

LEGENDA / PAREDES:

- parede de alvenaria existente
- parede de alvenaria a demolir
- parede de alvenaria a construir

*TODAS AS PAREDES INTERNAS, EXCETO A CAIXA EM CONCRETO, RECEBERÃO COMO REVESTIMENTO MASSA MISTA DE CIMENTO E AREIA E POSTERIOR PINTURA, (AS CORES SERÃO DEFINIDAS JUNTO À COMISSÃO)
*TODOS OS FORROS DE GESSO RECEBERÃO MASSA PI REGULARIZAÇÃO E SERÃO PINTADOS NA COR BRANCA
*PREVER RECONSTRUÇÃO DO MURO ONDE O MESMO FOR DEMOLIDO E DEIXÁ-LO C/ ACABAMENTO UNIFORME
*QUAISQUER DISPARIDADES ENTRE PROJETOS, CONSULTAR A COMISSÃO E SEGUIR O PROJETO ARQUITETÔNICO
*POR SE TRATAR DE UMA CONSTRUÇÃO EXISTENTE, CONFERIR TODAS AS MEDIDAS NO LOCAL

ciaco arquitetos | ricardo simon ciaco | valdir fogarolli junior

PROJETO ARQUITETÔNICO

PROJ. NÚMERO: 010-044
FOLHA NÚMERO: 05 / 16

CORTES : CC e DD
DETALHE - PLATIBANDA
DETALHE - BASE RECUADA

OBRA:	REFORMA / AMPLIAÇÃO DE UM EDIFÍCIO PÚBLICO MUNICIPAL	CLIENTE:	IPSJBV
ENDEREÇO:	RUA SENADOR SARAIVA, 136, CENTRO.	CIDADE:	S. J. BOA VISTA - SP
DATA:	FEVEREIRO / 2012	DESENV:	PEDRO H. MOTA
ESCALA:	INDICADA		
AUTOR DO PROJETO:		PROPRIETÁRIO:	