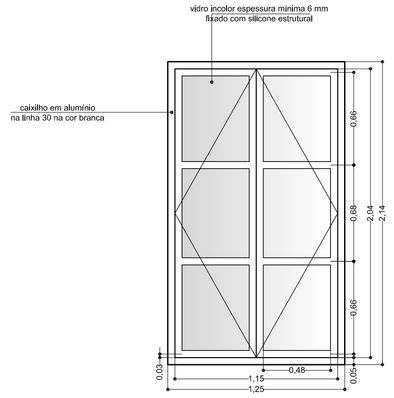

DETALHE - ESQUADRIA 3
ESC. : 1:25

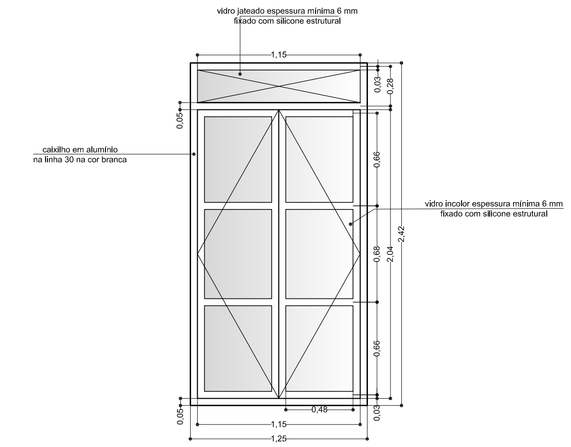

DETALHE - ESQUADRIA 5
ESC. : 1:25

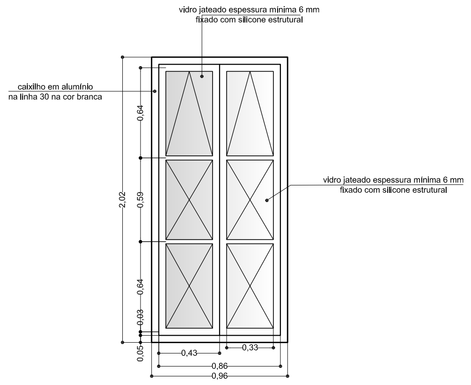

DETALHE - ESQUADRIA 4
ESC. : 1:25

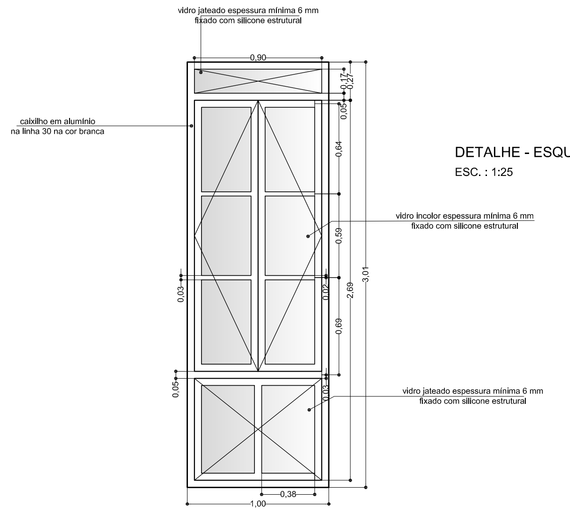

DETALHE - ESQUADRIA 1
ESC. : 1:25

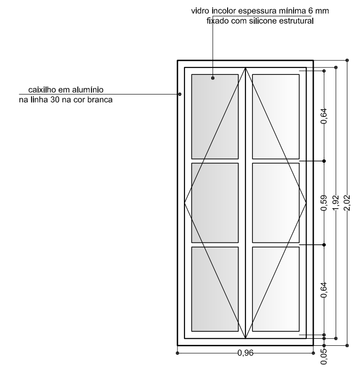

DETALHE - ESQUADRIA 2
ESC. : 1:25

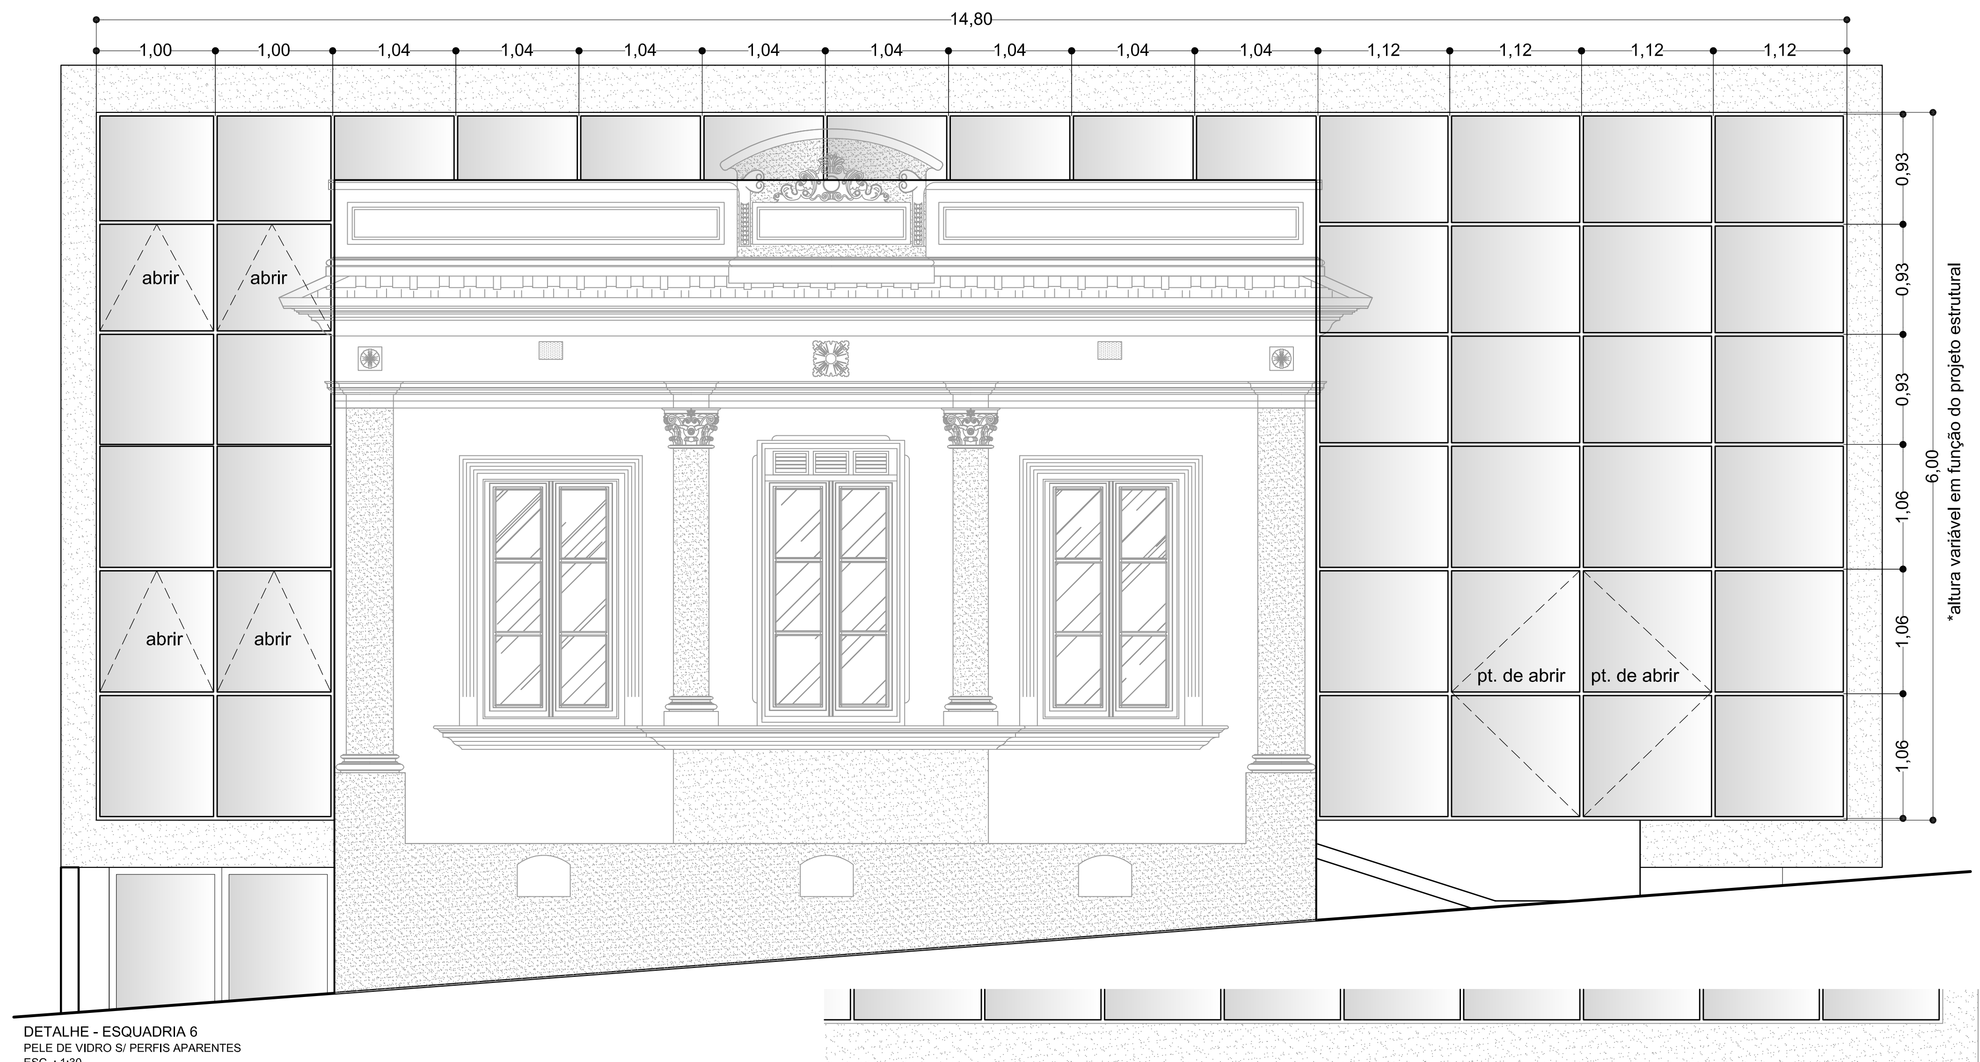

DETALHE - ESQUADRIA 6
PELE DE VIDRO S/ PERFIS APARENTES
ESC. : 1:30

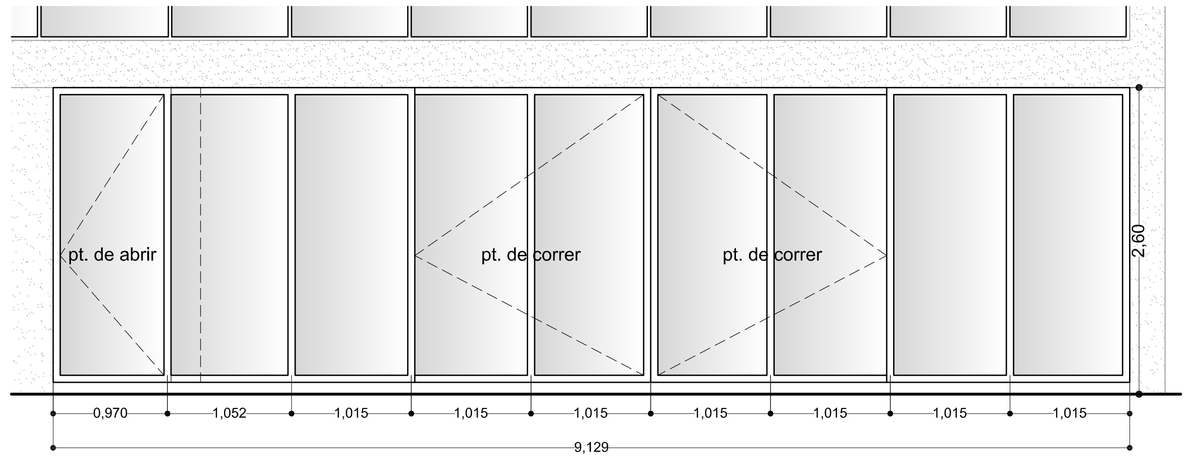

DETALHE - ESQUADRIA 8
ESC. : 1:30

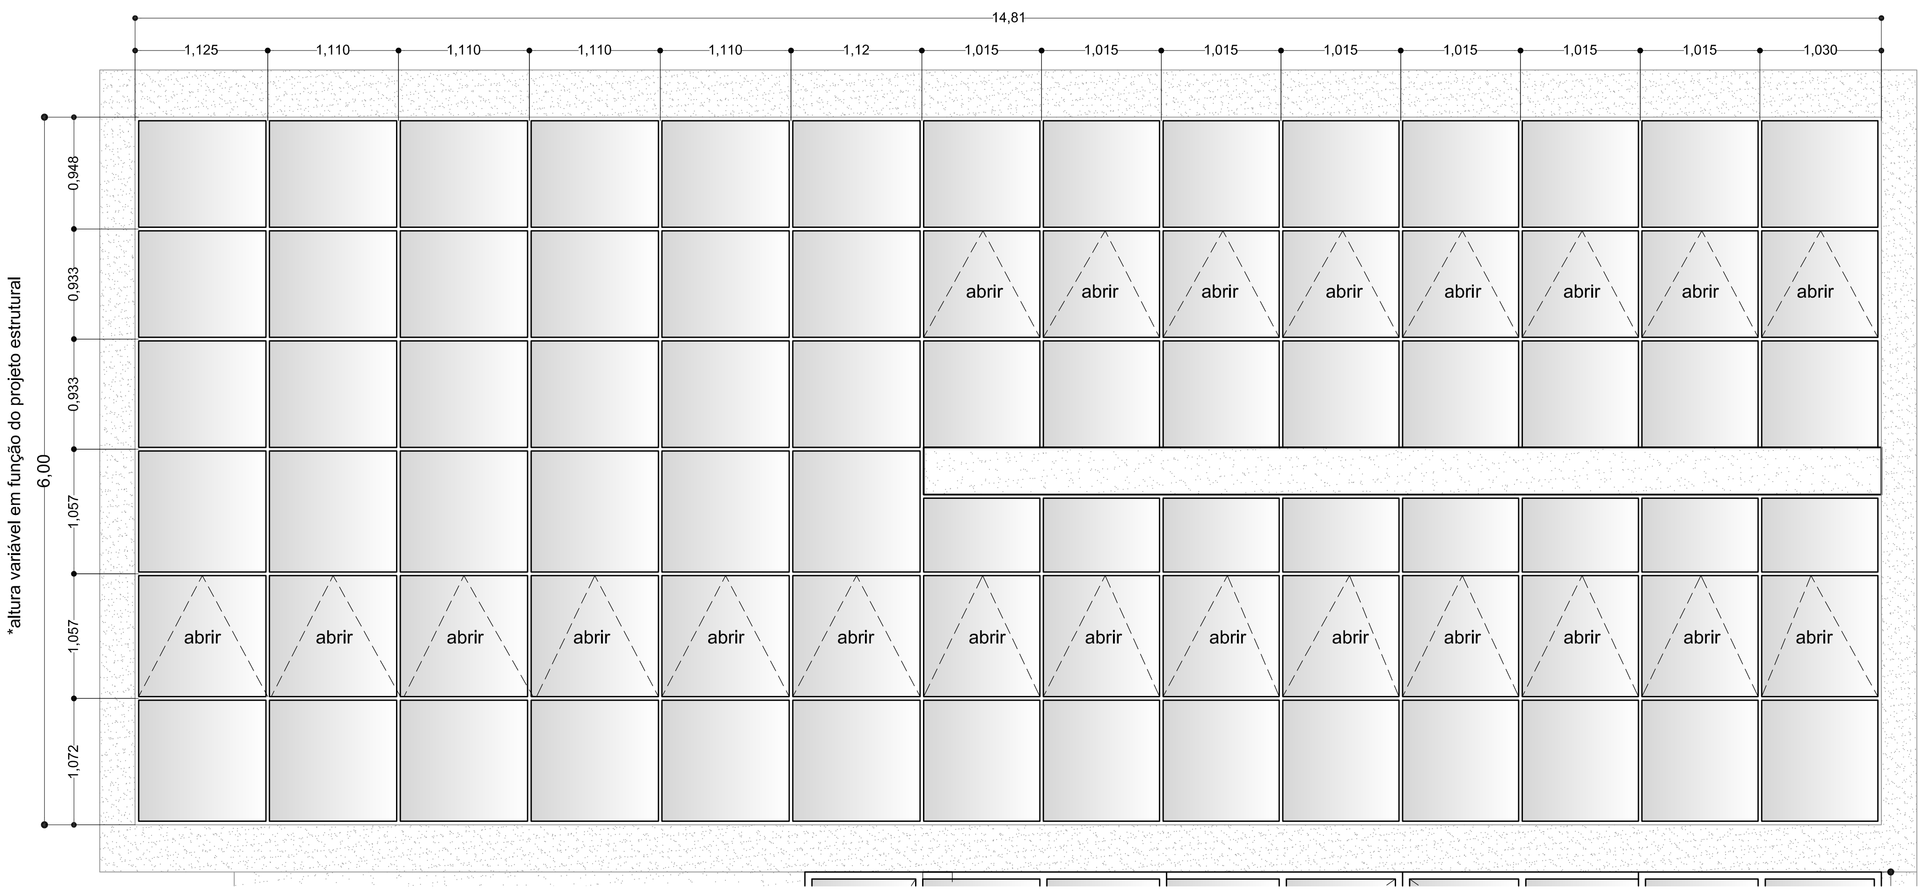

DETALHE - ESQUADRIA 7
PELE DE VIDRO S/ PERFIS APARENTES
ESC. : 1:30

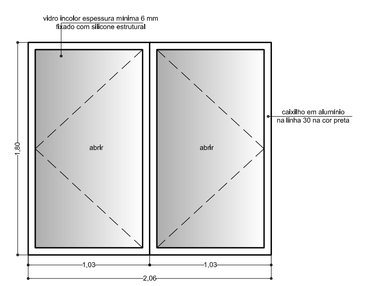

DETALHE - PORTÃO DE ABRIR 1
ESC. : 1:30

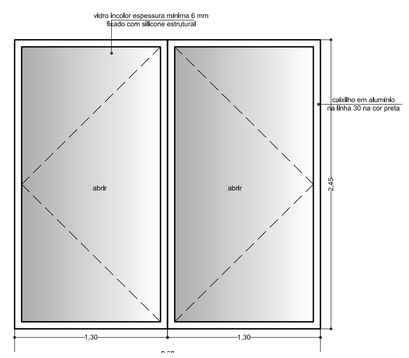

DETALHE - PORTÃO DE ABRIR 2
ESC. : 1:30

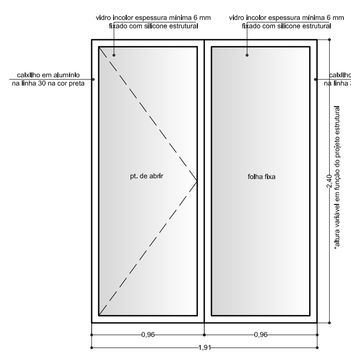

DETALHE - ESQUADRIA 9
ESC. : 1:30

*TODAS AS PAREDES INTERNAIS, EXCETO A CAIXA EM CONCRETO, RECEBERÃO COMO REVESTIMENTO MASSA MISTA DE CIMENTO E AREIA E POSTERIOR PINTURA. (AS CORES SERÃO DEFINIDAS JUNTO À COMISSÃO)
*TODOS OS FORROS DE GESSO RECEBERÃO MASSA PVI REGULARIZAÇÃO E SERÃO PINTADOS NA COR BRANCA
*PREVER RECONSTRUÇÃO DO MURO ONDE O MESMO FOR DEMOLIDO E DEIXA-LO C/ ACABAMENTO UNIFORME
*QUAISQUER DISPARIDADES ENTRE PROJETOS, CONSULTAR A COMISSÃO E SEGUIR O PROJETO ARQUITETÔNICO
*POR SE TRATAR DE UMA CONSTRUÇÃO EXISTENTE, CONFERIR TODAS AS MEDIDAS NO LOCAL

rciaco arquitetos | ricardo simon ciaco | valdir fogarolli junior

PROJETO ARQUITETÔNICO

PROJ. NÚMERO: 010-044

FOLHA NÚMERO: 07 / 16

DETALHES - ESQUADRIAS

OBRA:	REFORMA / AMPLIAÇÃO DE UM EDIFÍCIO PÚBLICO MUNICIPAL	CLIENTE:	IPSJBV
ENDEREÇO:	RUA SENADOR SARAIVA, 136, CENTRO.	CIDADE:	S. J. BOA VISTA - SP
DATA:	FEVEREIRO / 2012	DESENH.:	PEDRO H. MOTA
ESCALA:	INDICADA		
AUTOR DO PROJETO:		TRUNFING DADO:	