

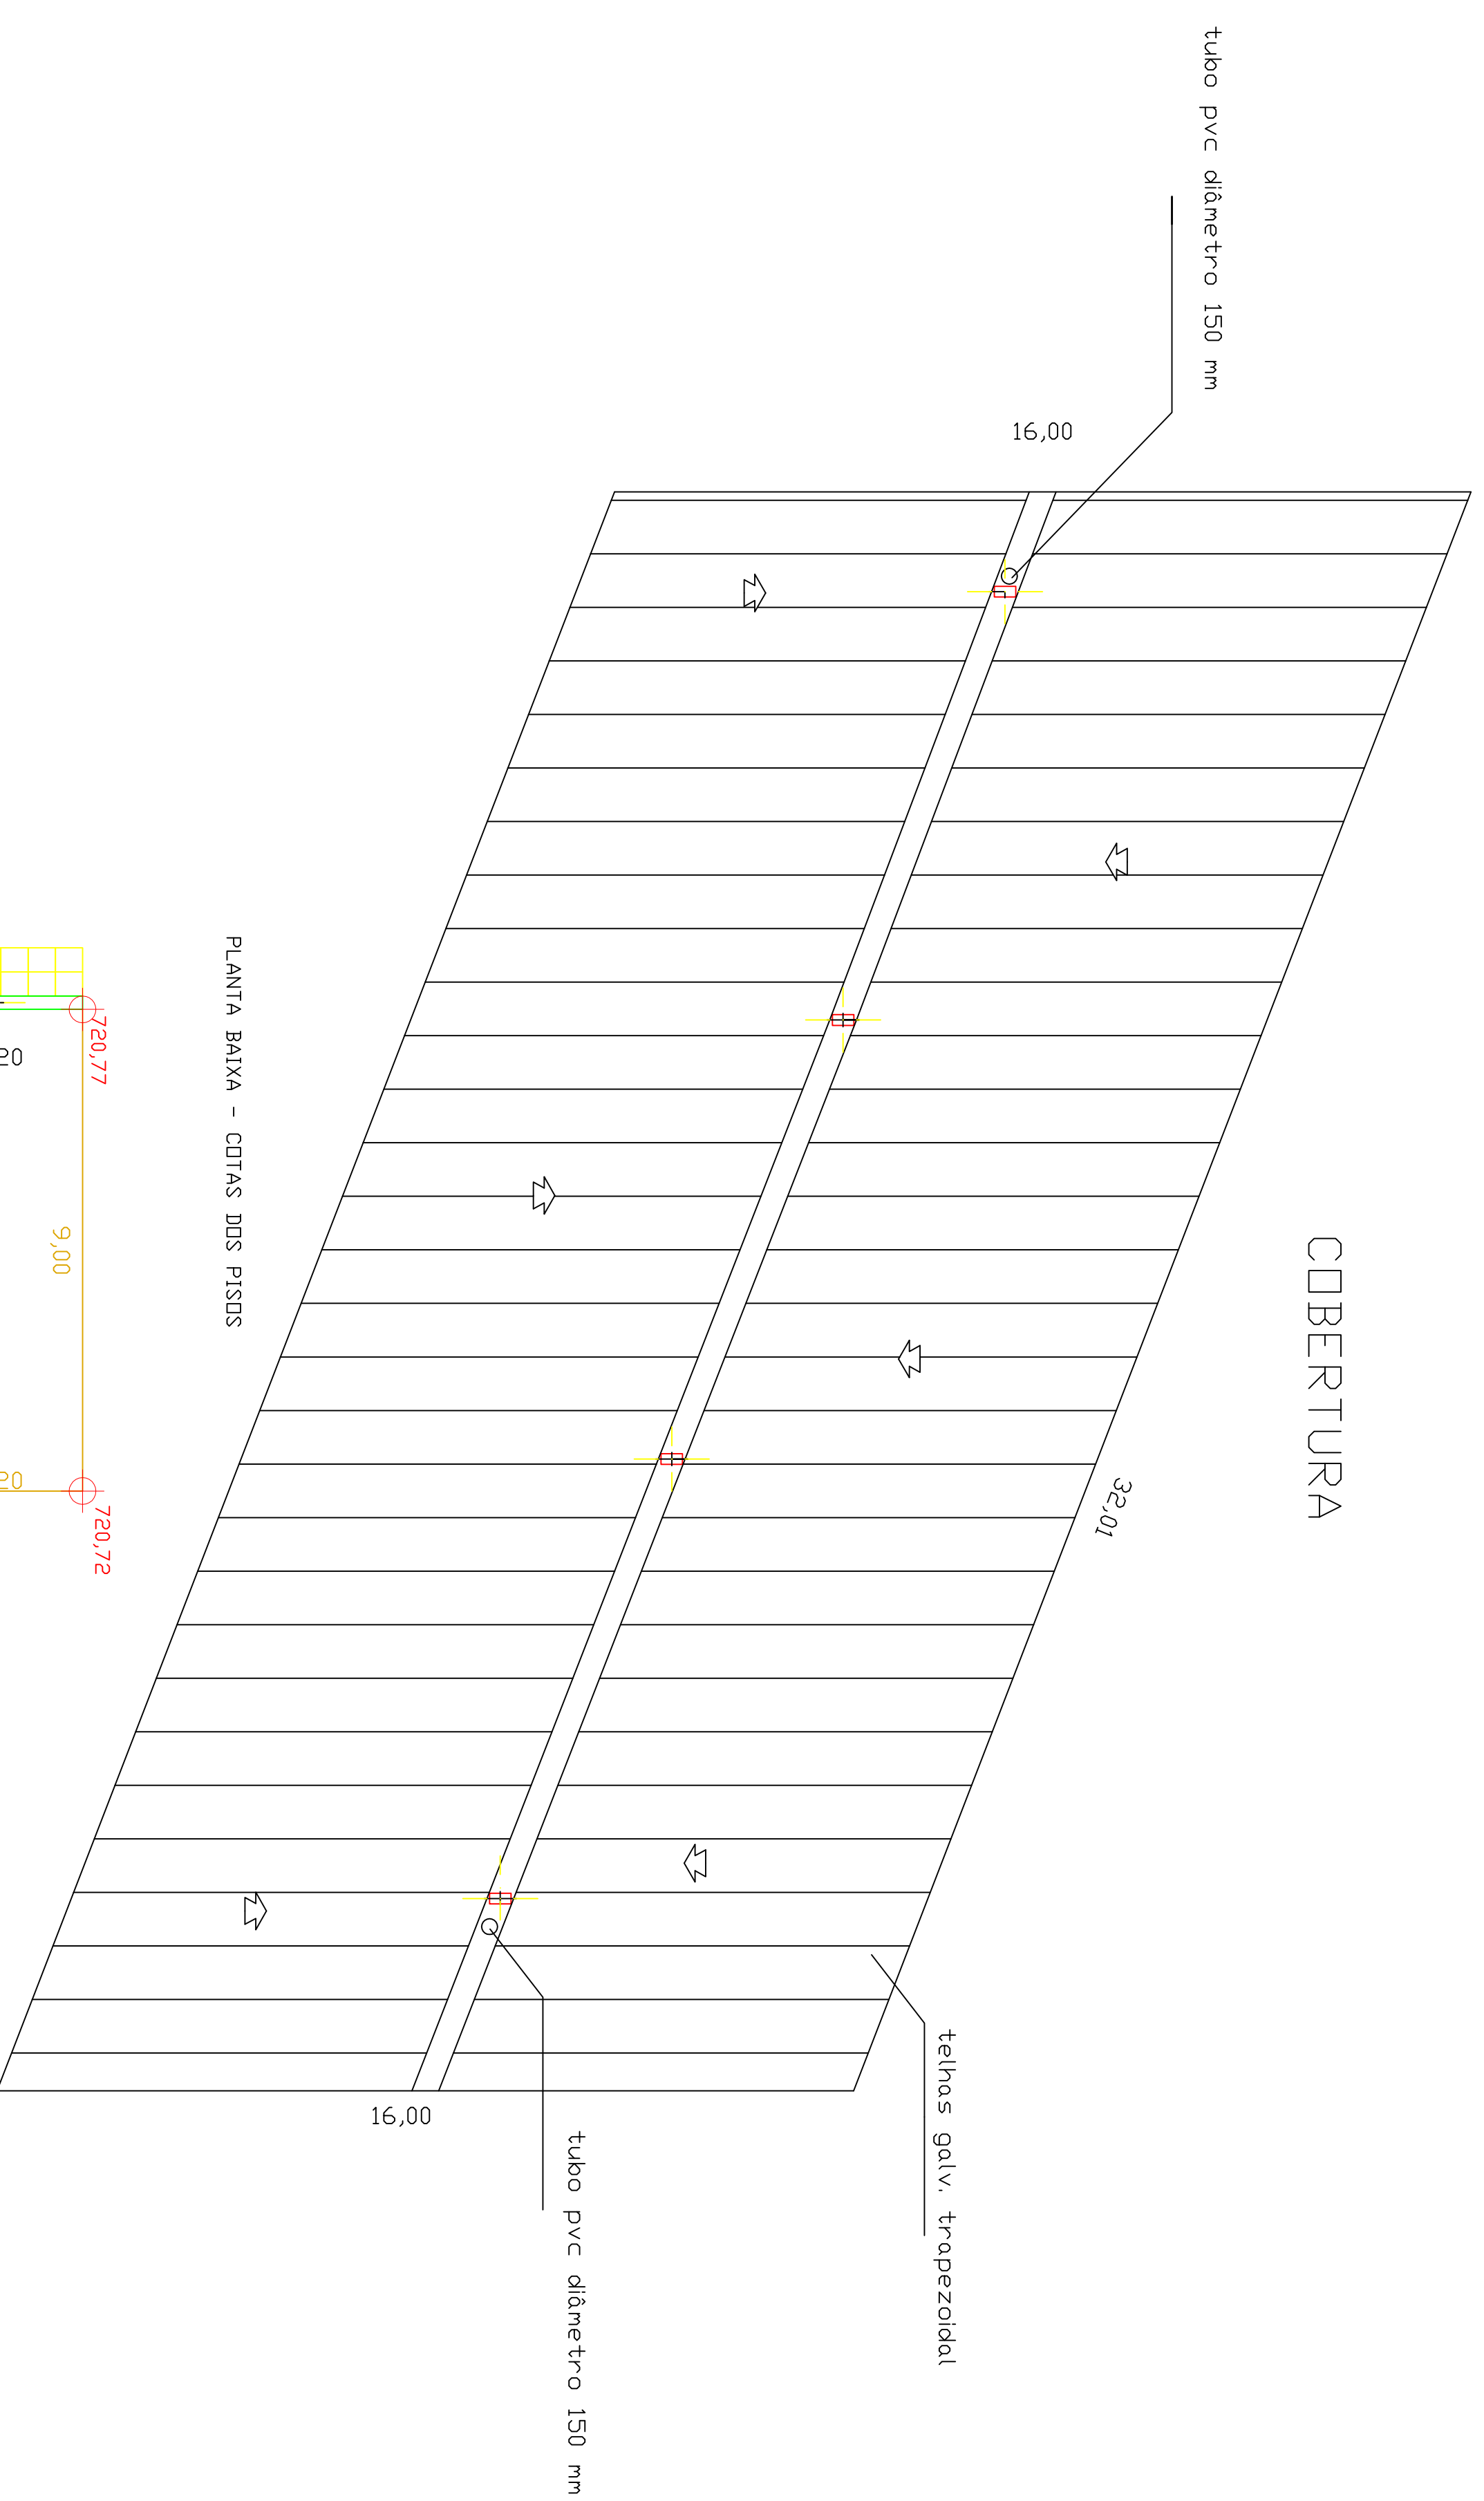
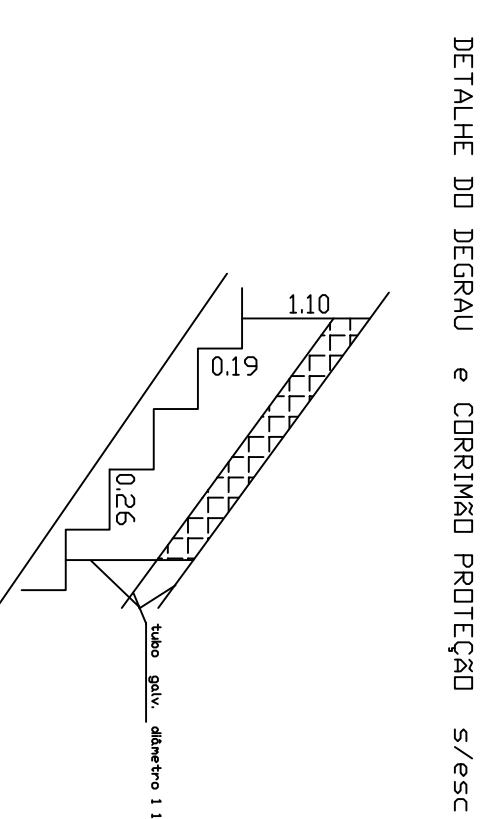


CORTE A A

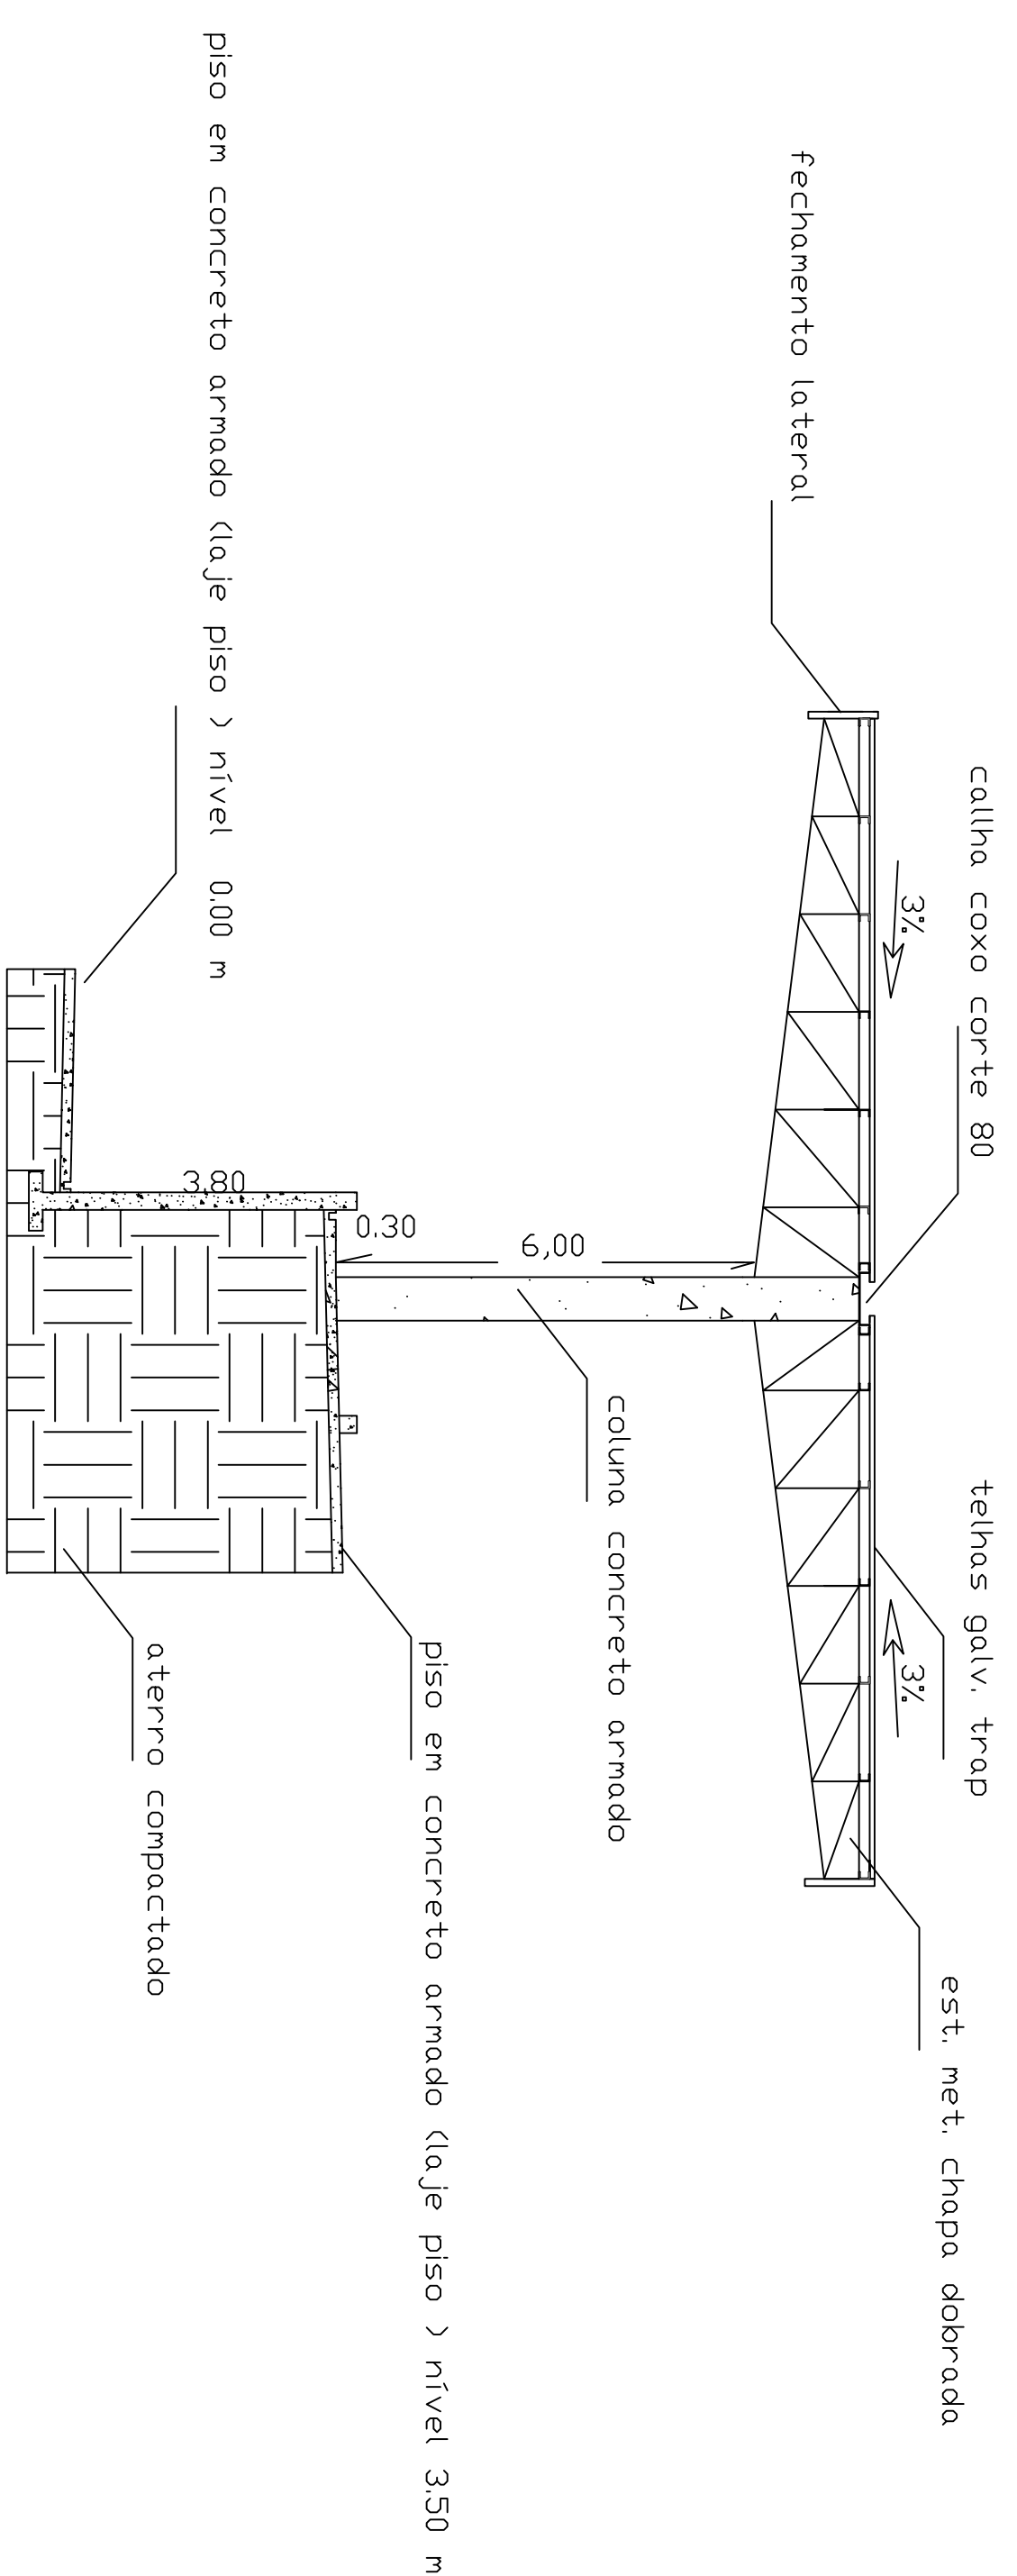



COBERTURA

PLANTA BAIXA - COTAS DOS PISOS

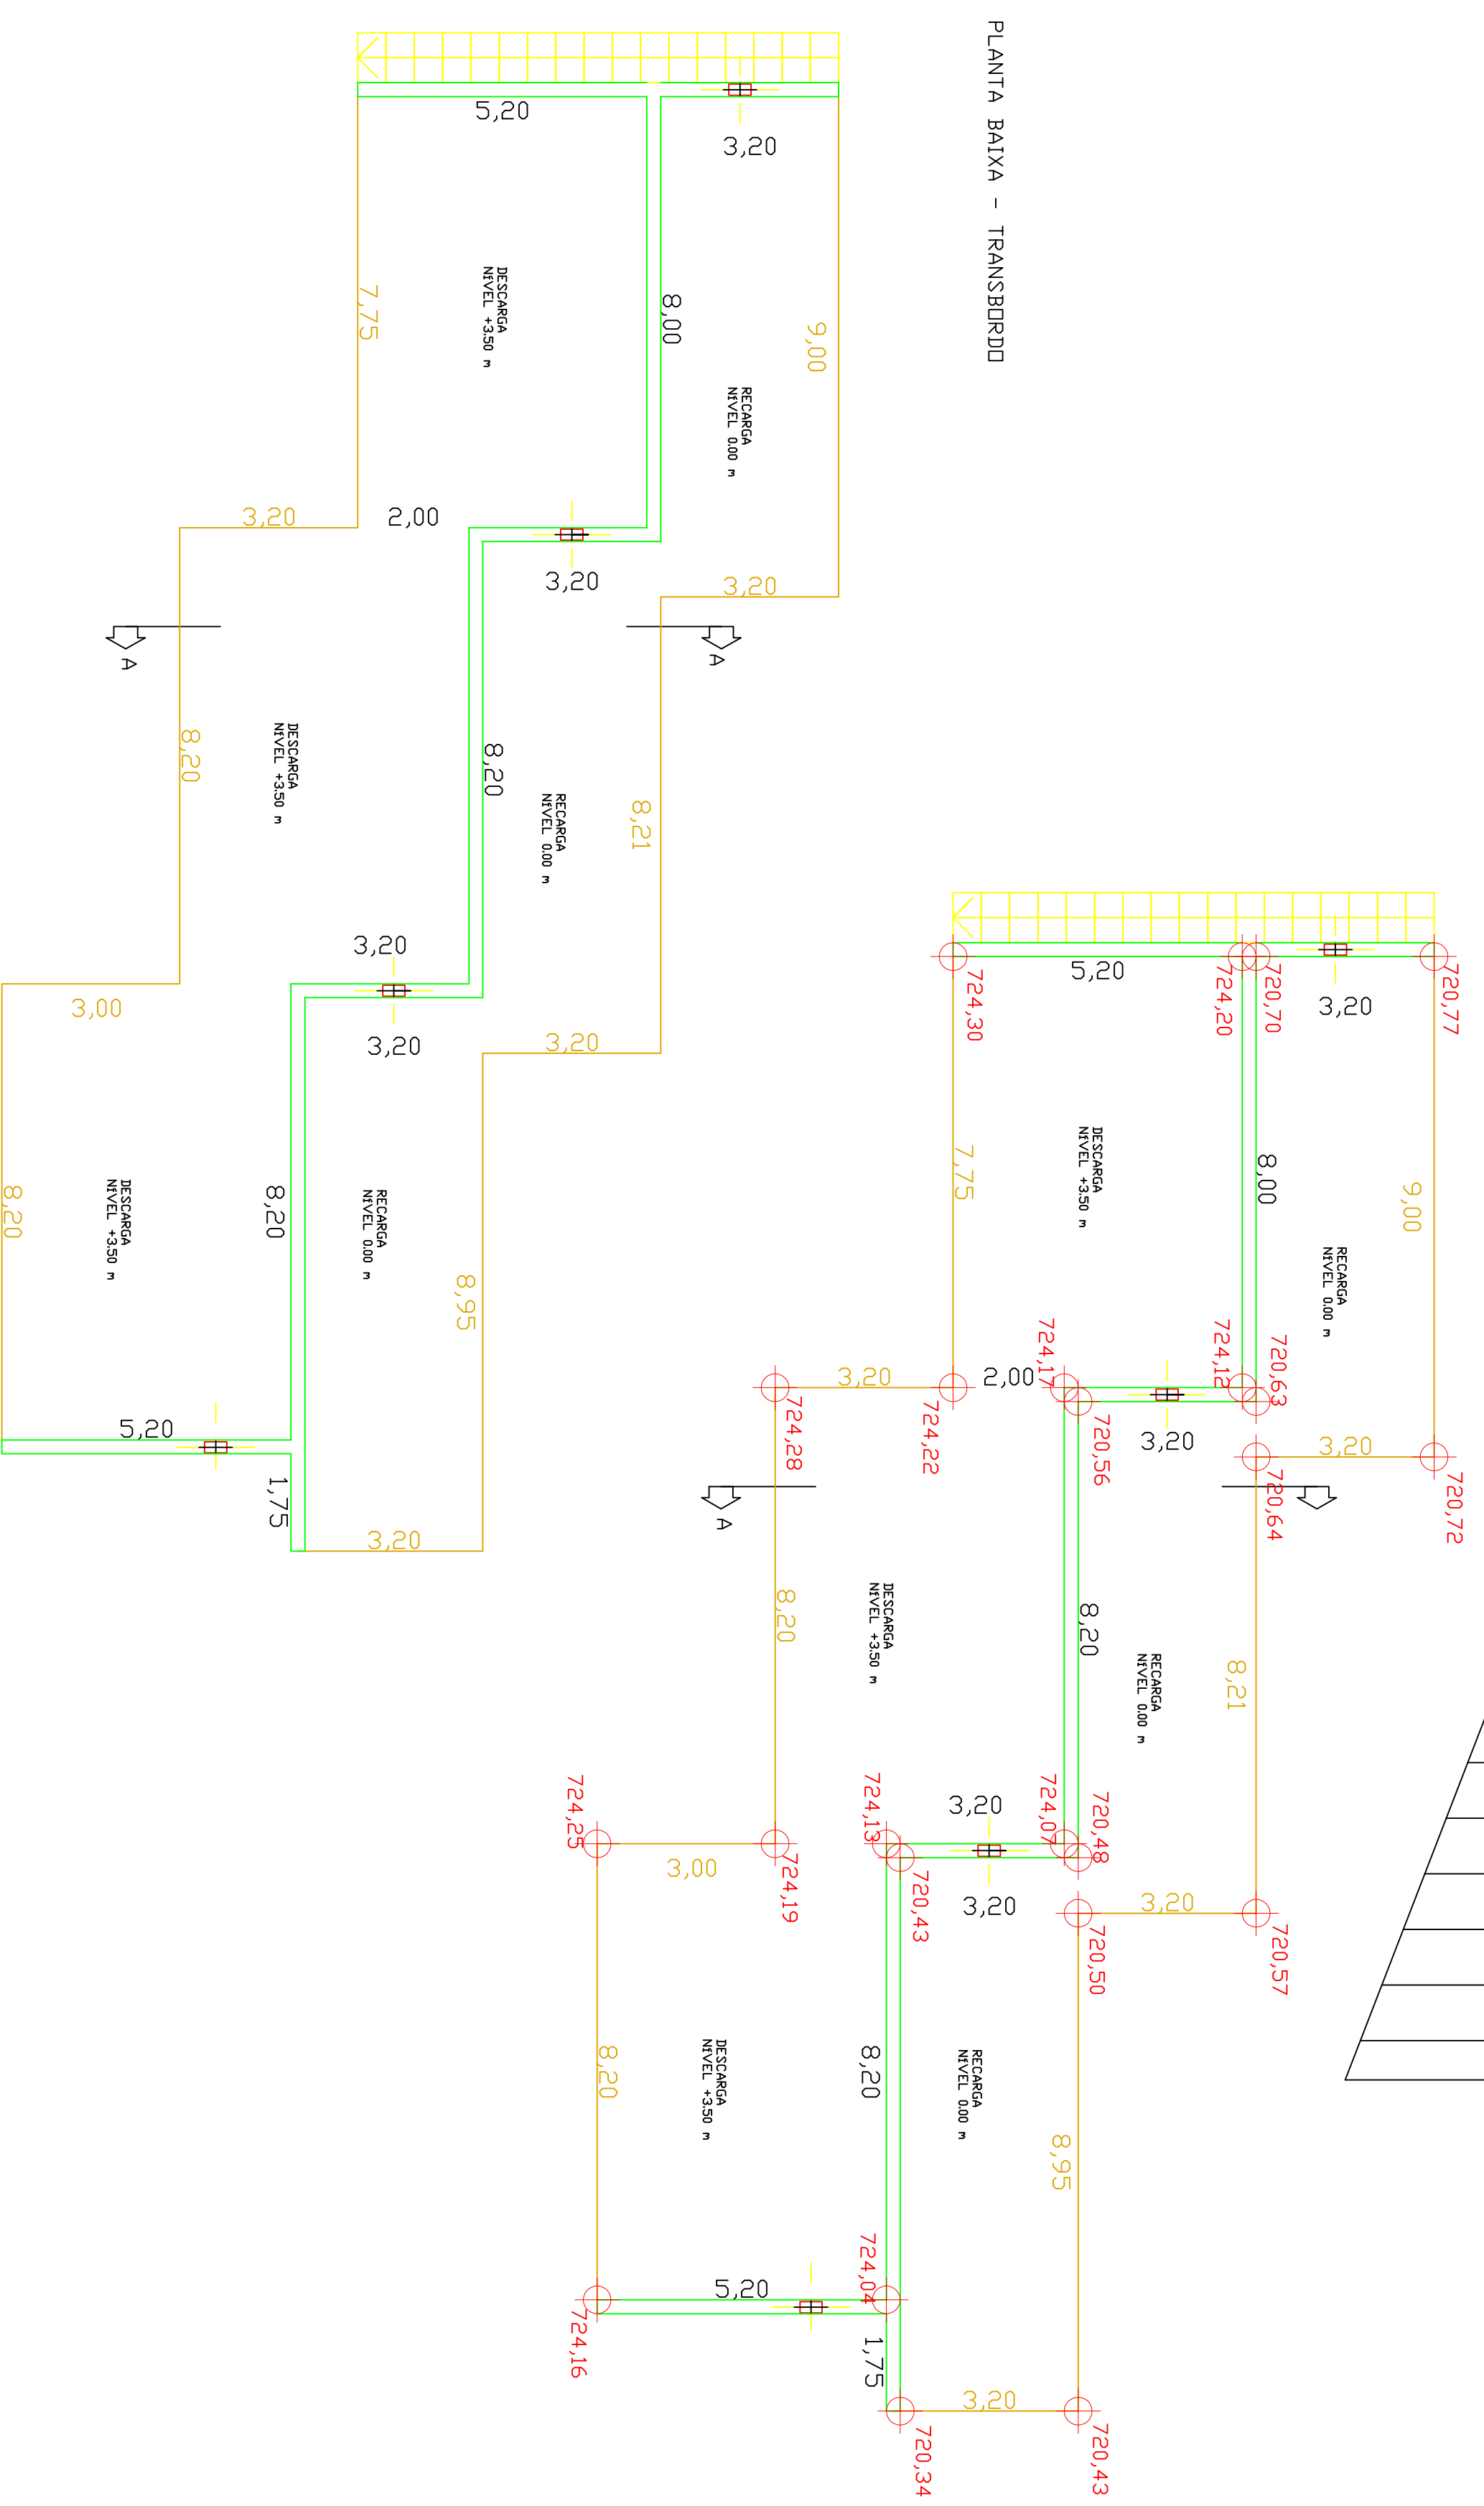

PLANTA BAIXA - TRANSBORDO

DETALHE CIMENTO LAJE PISO E CANALETAS

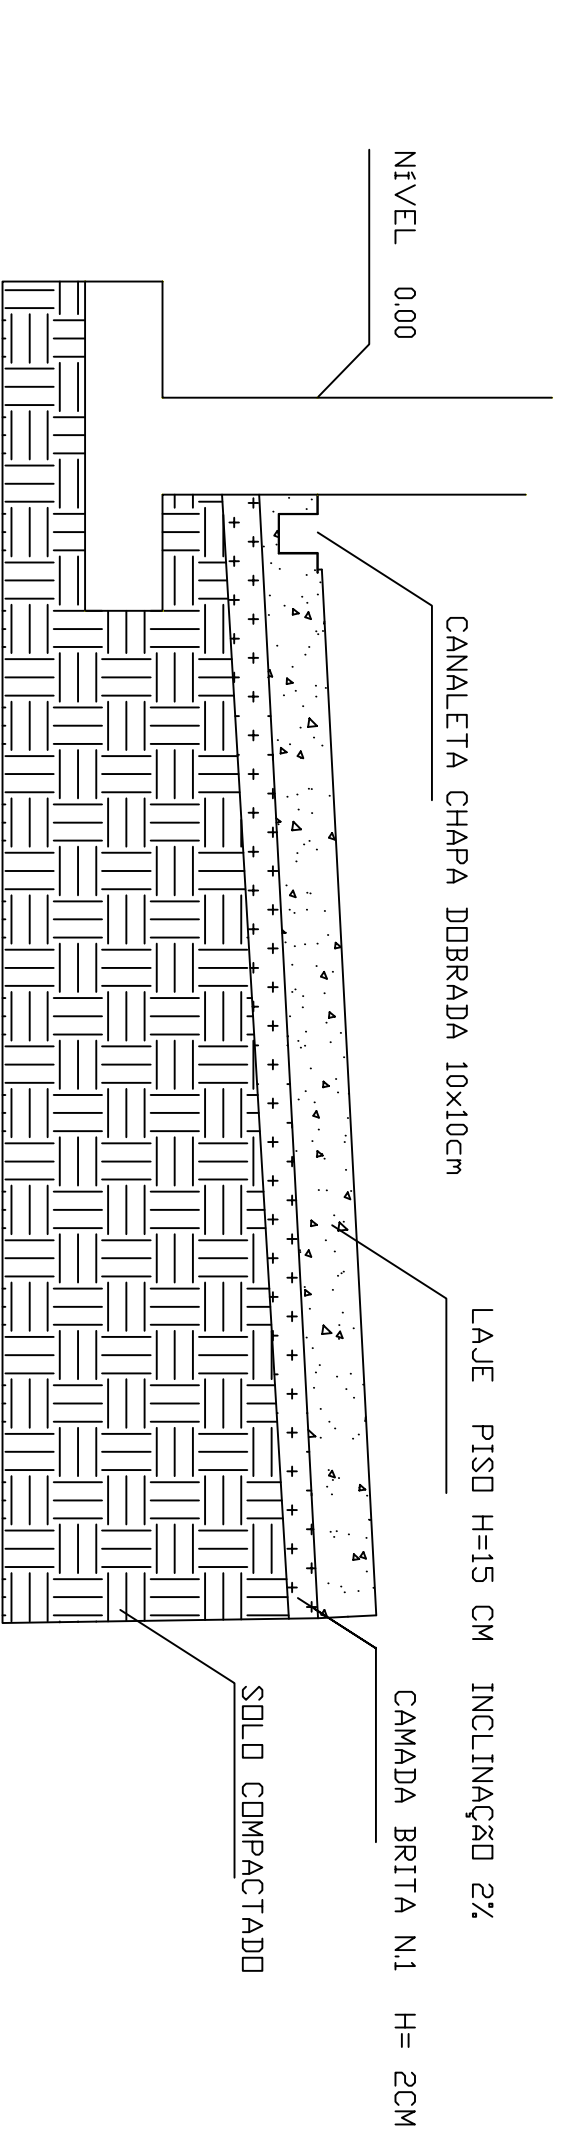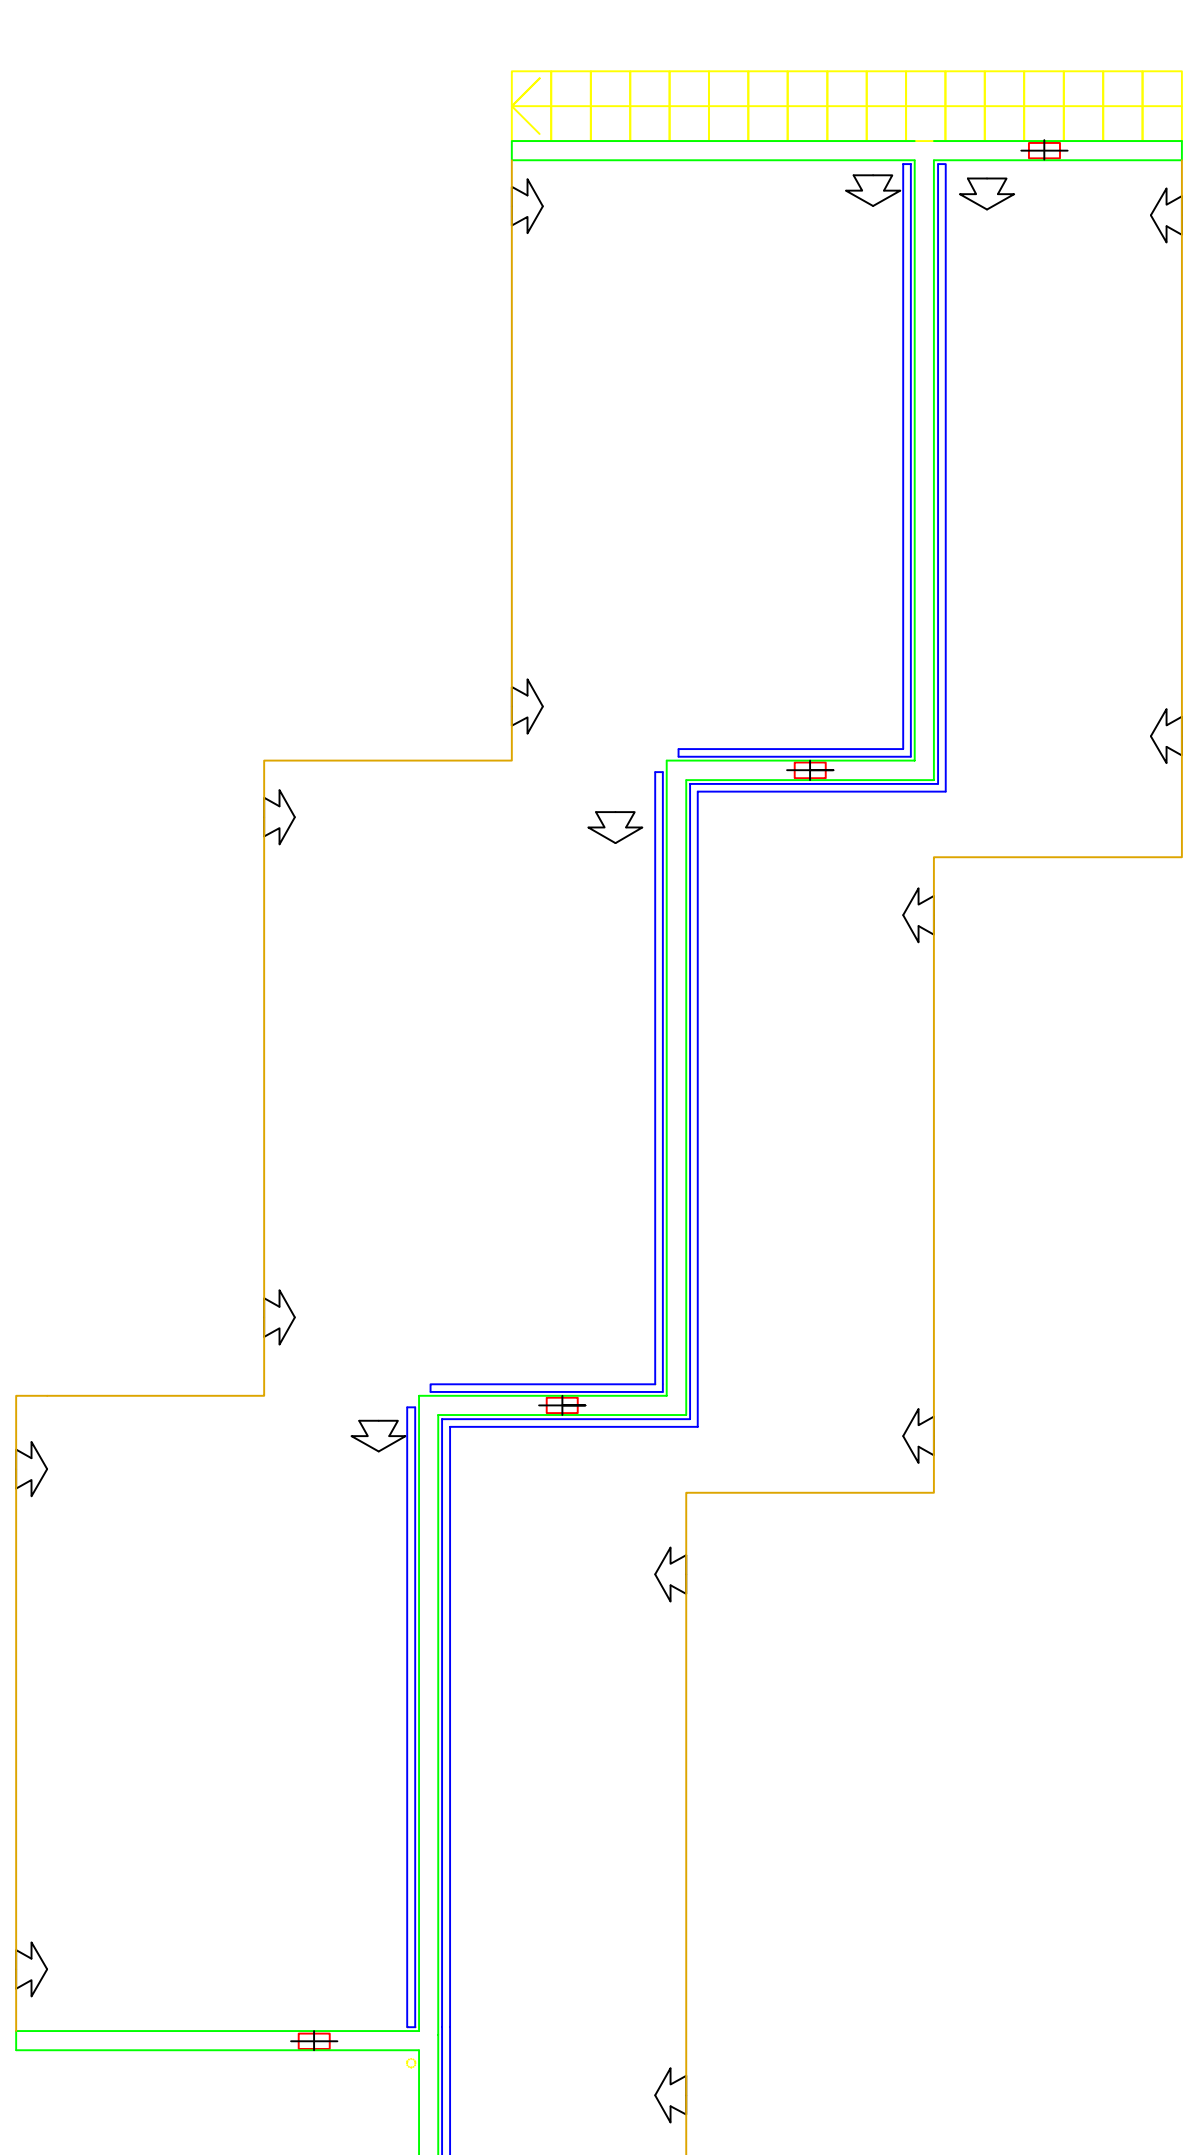

 <p><b>REUSA</b> CONSERVAÇÃO AMBIENTAL</p>		<p>Rua: Fioriano Peixoto, N° 40 Centro CEP: 14870-370 - Jaboatão/SP Tel.: (16) 3202-1446</p>		<p>TÍTULO: DIMENSOES DOS PISOS DE COBERTURA CLIENTE: PREFEITURA MUNICIPAL DE SÃO JOÃO DA BOA VISTA</p>	
ESCALA:	1: 50	FOLHA:	01/14	DATA:	MAR/2012
DESENHO:	RODOLFO DIAS	RESPONSÁVEL:	PAULO HENRIQUE BELLINGERI ENGR. CIVIL - CREBA 08819/9834	ASSINATURA:	
<p>EMPREENDIMENTO: ESTAÇÃO DE TRANSBORDO DE SÃO JOÃO DA BOA VISTA</p>					