FORMA VIGAS NÍVEL 1,10 metros

NÍVEL 1.10
Escala: 1:100

NÍVEL 1.10 – Superfície total: 11,69 m2			
Elementos	Formas (m2)	Volume (m3)	Massa (kg)
Vetor inicial	36,52		
Fôrmas (Sup. Formas)	0,00		
Total	48,78	4,92	2222
Valores por m2:	4,174	0,418	17,67

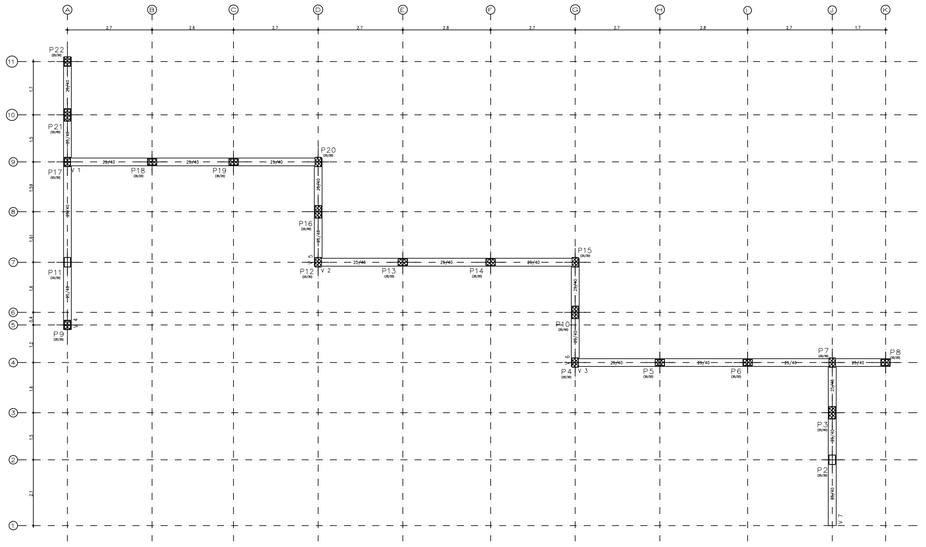

FORMA VIGAS NÍVEL 2,20 metros

NÍVEL 2.20
Escala: 1:100

NÍVEL 2.20 – Superfície total: 11,69 m2			
Elementos	Formas (m2)	Volume (m3)	Massa (kg)
Vetor inicial	36,52		
Fôrmas (Sup. Formas)	0,00	0,00	,00
Total	48,78	4,92	2222
Valores por m2:	4,174	0,418	17,67

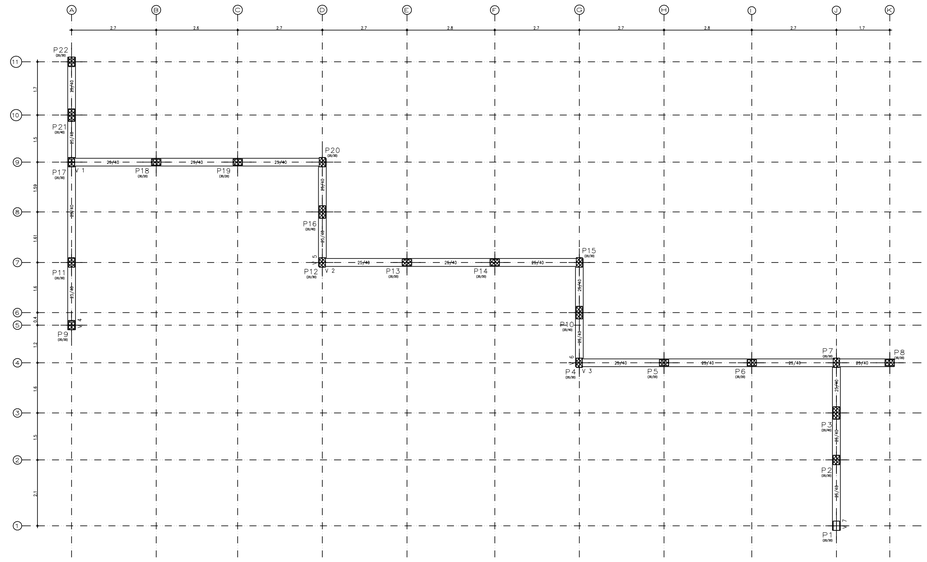

FORMA VIGAS NÍVEL 3.50 / 3.80 metros

NÍVEL 3.50 m – Superfície total: 11,69 m2			
Elementos	Formas (m2)	Volume (m3)	Massa (kg)
Vetor inicial	36,52		
Fôrmas (Sup. Formas)	48,78	,492	1556
Total	85,30	7,84	3778
Valores por m2:	7,300	0,698	44,46

NÍVEL 3.50 m
Escala: 1:100

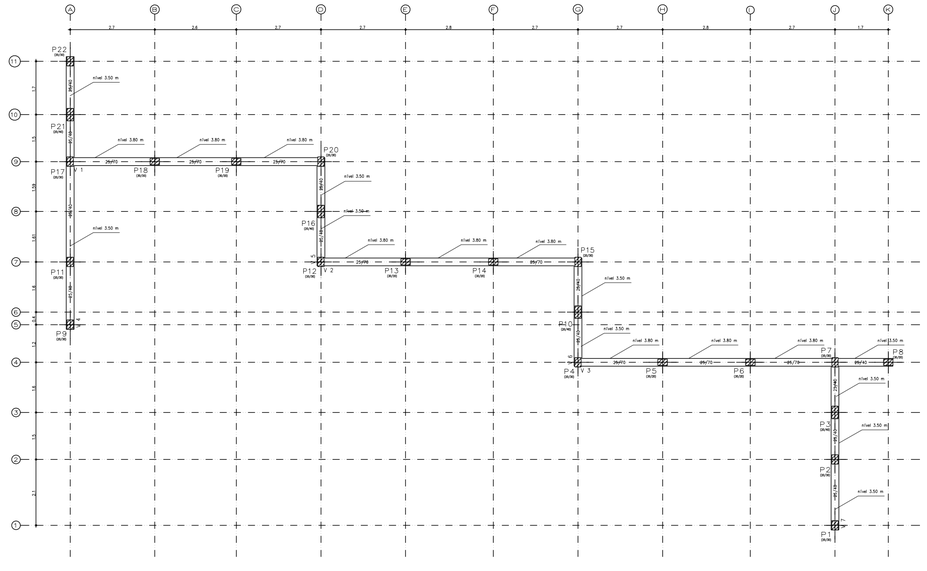

REÚSA
CONSERVAÇÃO AMBIENTAL

Rua: Floriano Peixoto, N° 40
Centro
CEP: 14870-370 - Jaboticabal-SP
Tel.: (16) 3202-1446

PROJETO CIVIL
TÍTULO: FORMAS VIGAS NÍVEL 1,10/ 2,20/ 3,50/3,80 M

CLIENTE: PREFEITURA MUNICIPAL DE SÃO JOÃO DA BOA VISTA

EMPREENDIMENTO: ESTAÇÃO DE TRANSBORDO DE SÃO JOÃO DA BOA VISTA

ESCALA :	FOLHA:	DATA :	DESENHO:	RESPONSÁVEL:	ASSINATURA :
1: 100	08/14	MAR/2012	RODOLFO DIAS	PAULO HENRIQUE BELLINGIERI ENGº CIVIL - CREA 5061919034	