



ESPAÇAMENTO DA ARMADURA VERTICAL INTERNA - 15 cm

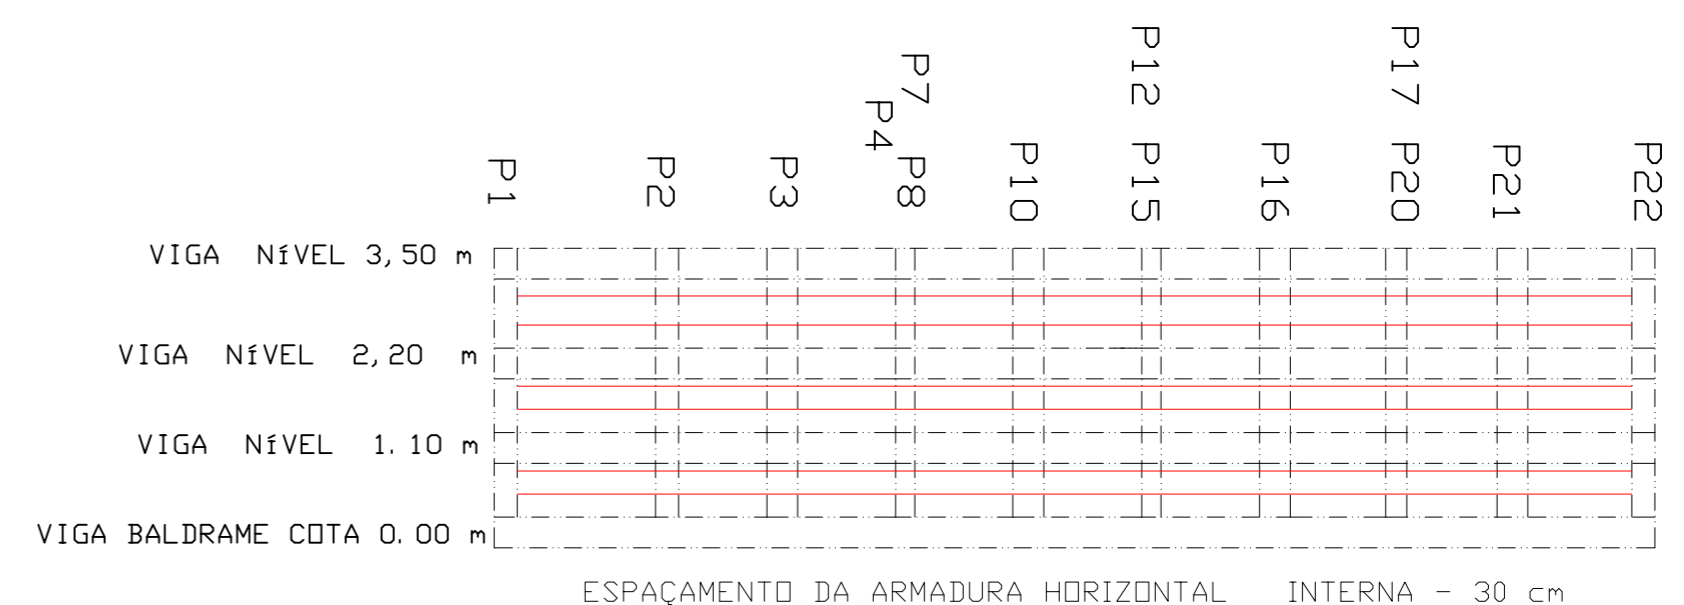


ESPAÇAMENTO DA ARMADURA HORIZONTAL INTERNA - 30 cm


Elemento	Pos.	Bit.	Q.	Comp. (cm)	Total (cm)	CA-50A (kg)
De=1	3,08	213	4,80	1022	404	
	4,08	12	1022	279	111	
			Total+5%		533	
			Ø8		541	
			TOTAL		541	

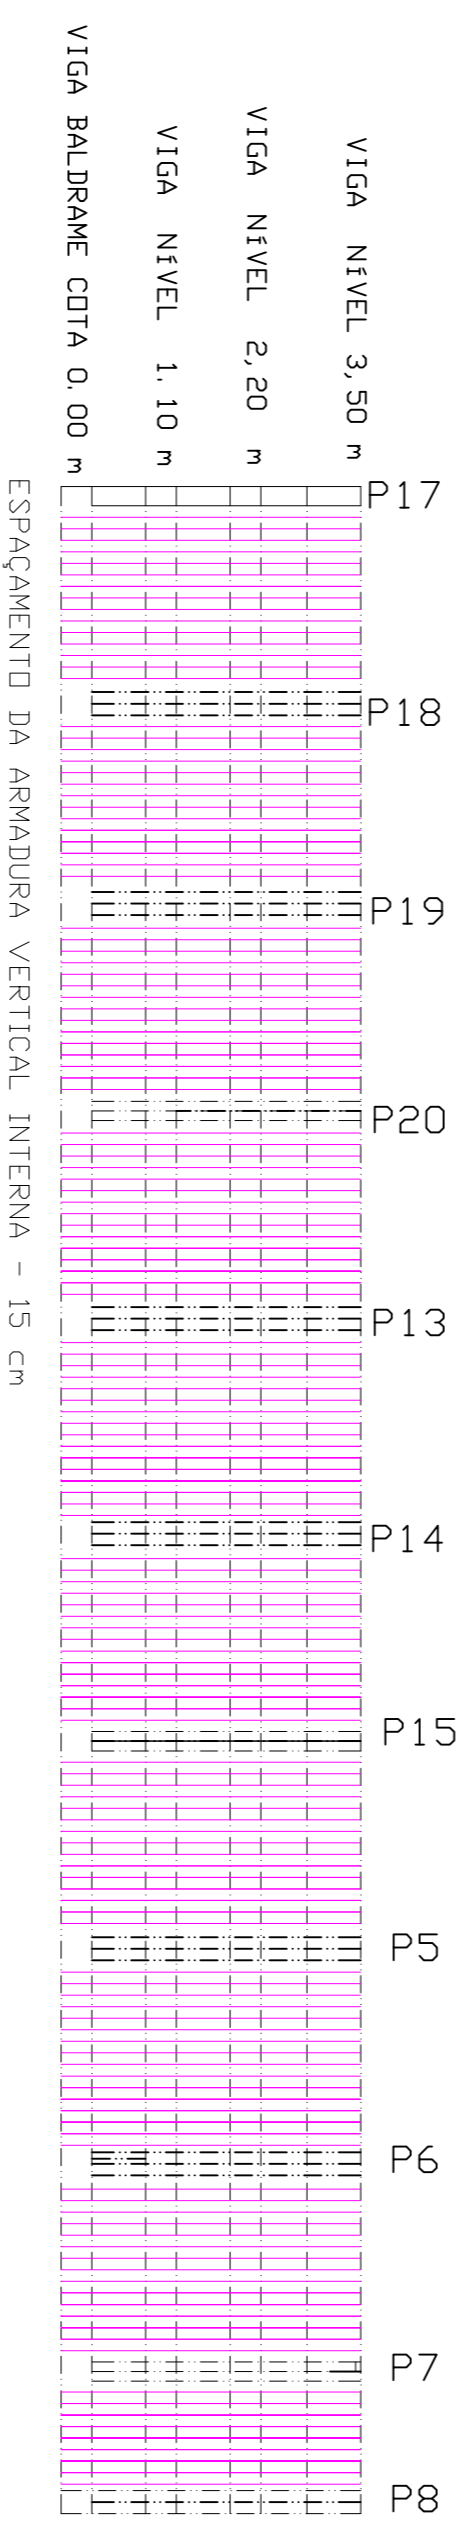


ESPAÇAMENTO DA ARMADURA VERTICAL INTERNA - 15 cm

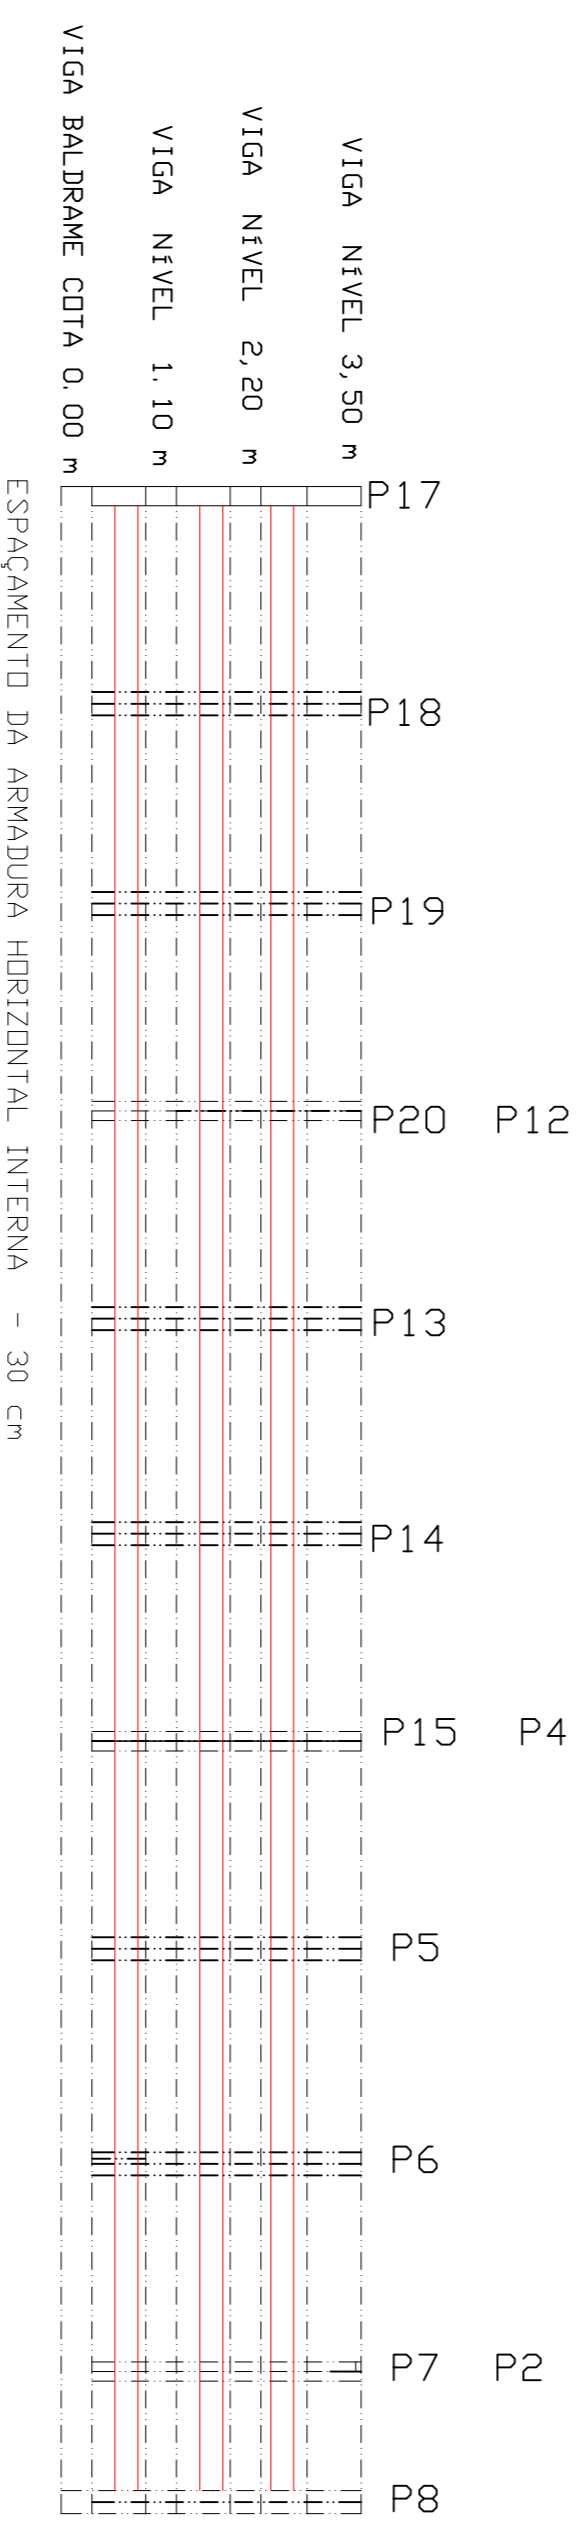


ESPAÇAMENTO DA ARMADURA HORIZONTAL INTERNA - 30 cm

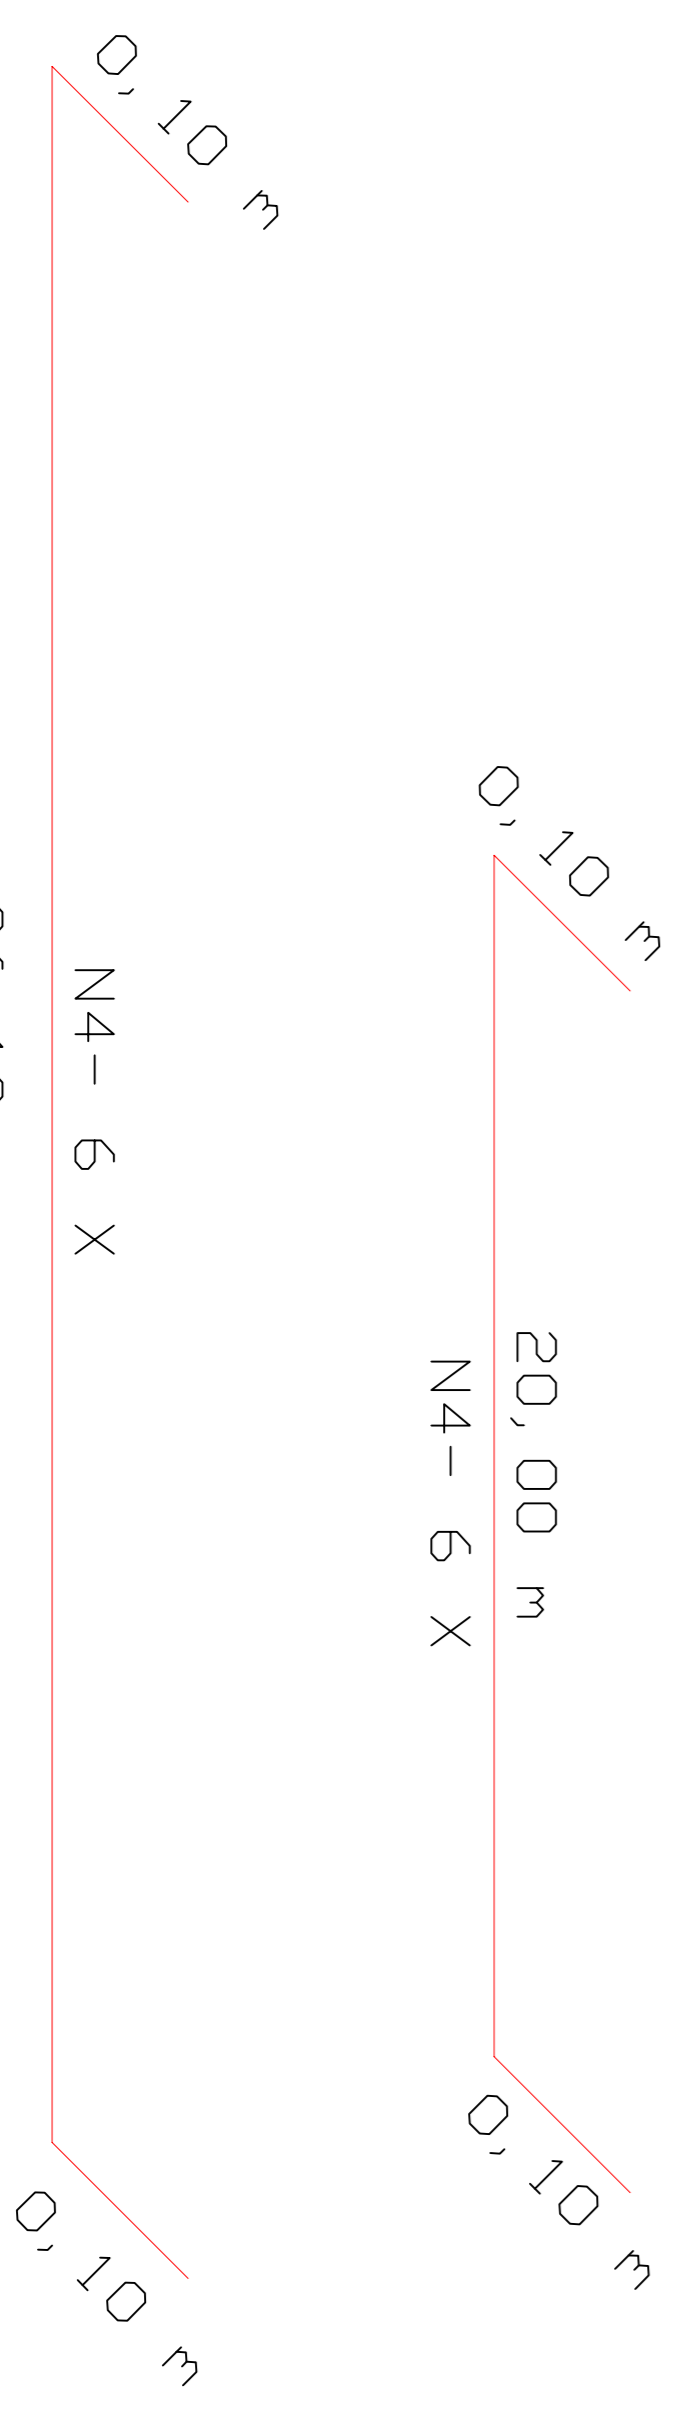

VIGA BALDRAME NIVEL 0,00

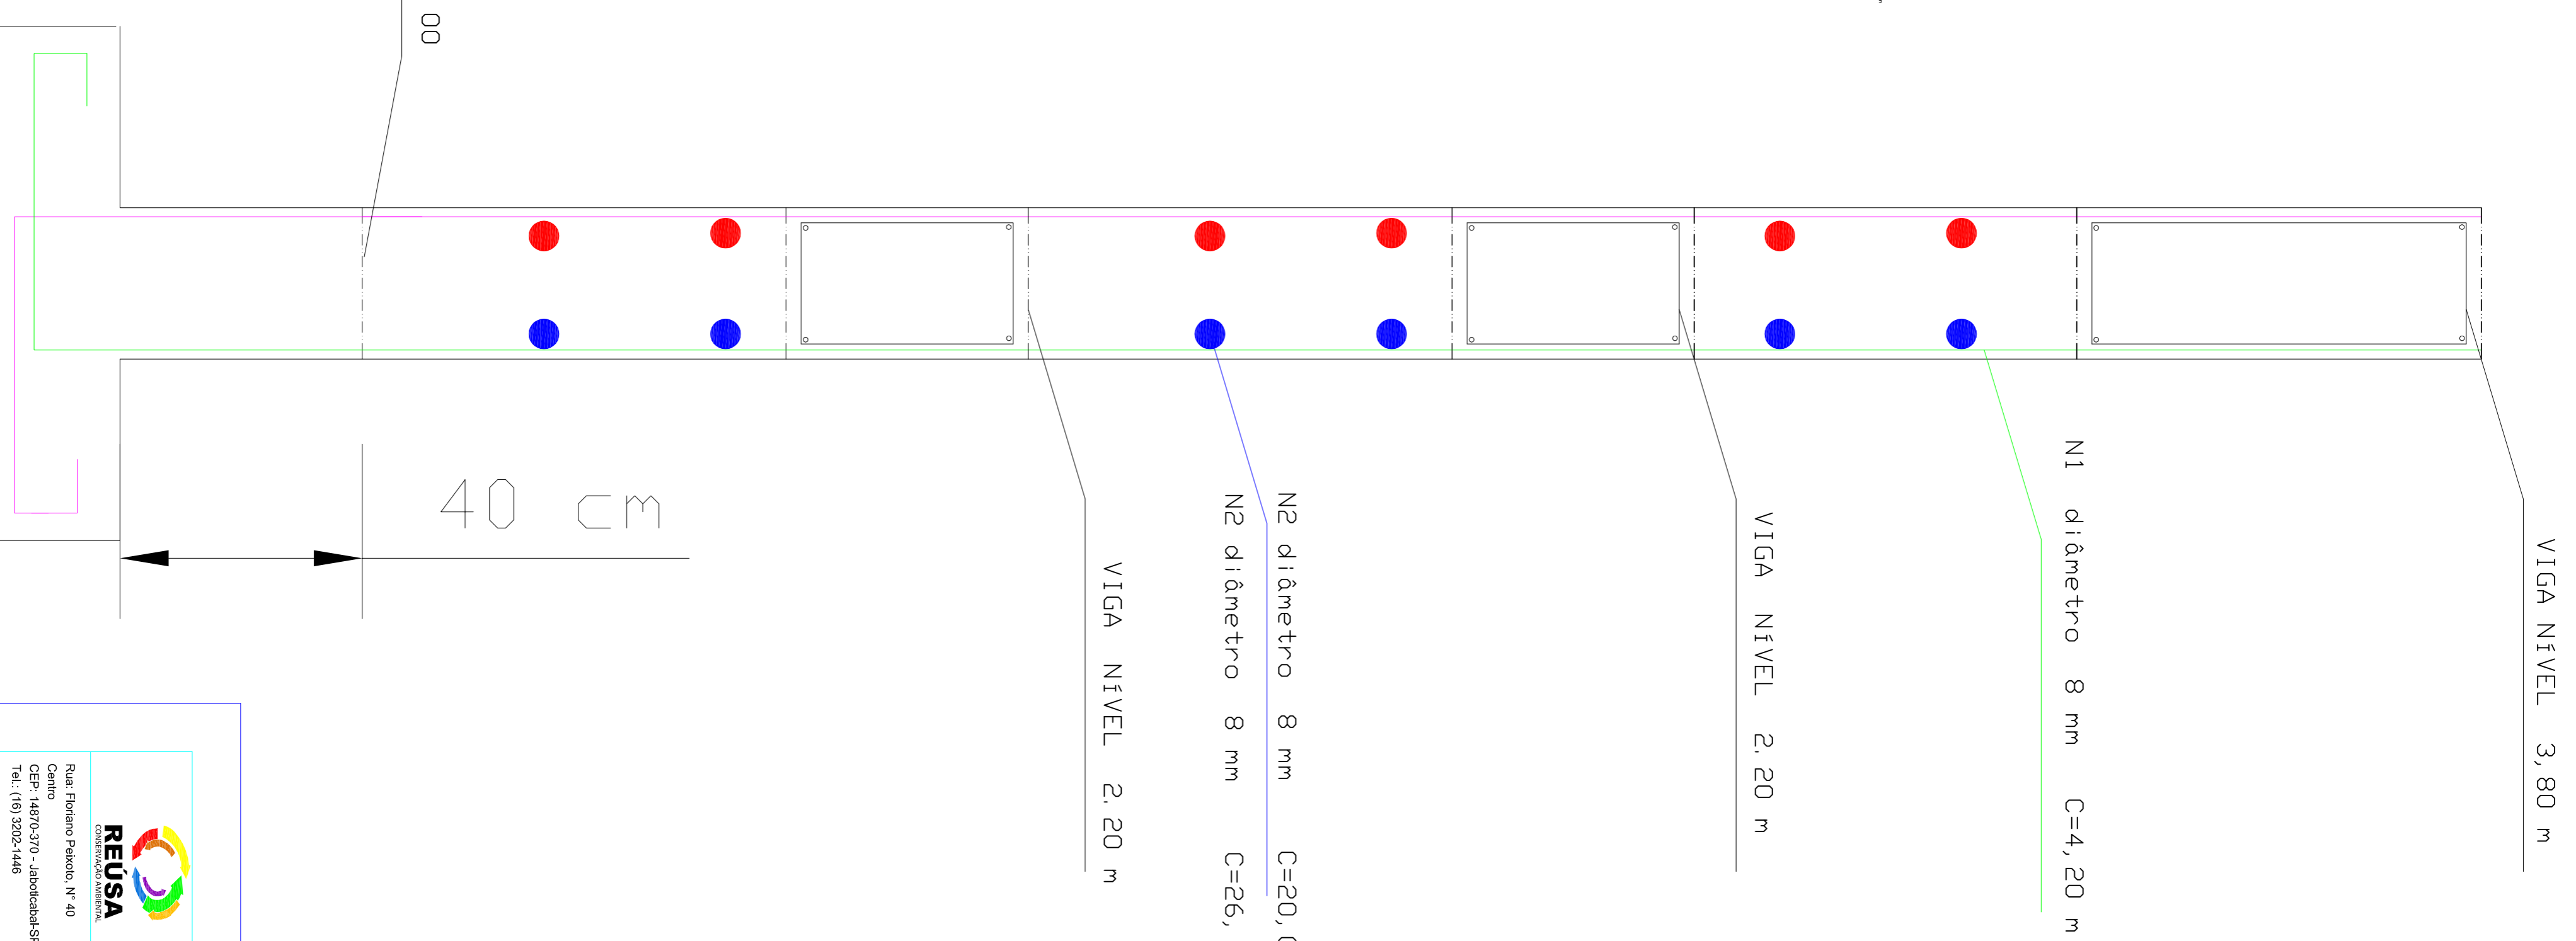

N3 - 213 X

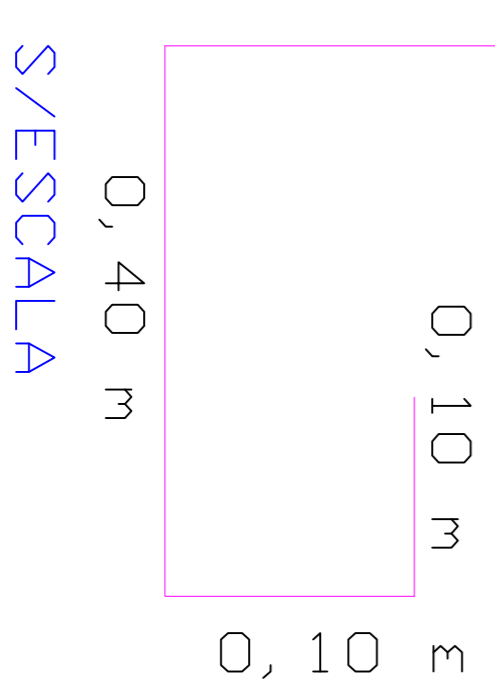

REUSA
CORPORATIVO DE SERVIÇOS

Rua Friburgo, Paredão, nº 40
Centro
CEP: 14870-370 - Jatekabal SP
TEL: (16) 3202-1446

PROJETO CIVIL
TÍTULO: ARMADURAS HORIZONTAIS E VERTICAIS INTERNAS
CLIENTE: PREFEITURA MUNICIPAL DE SÃO JOÃO DA BOA VISTA

EMPREENHIMENTO: ESTAÇÃO DE TRANSBORDE DE SÃO JOÃO DA BOA VISTA

ESCALA: 1:100

FIGURA: 1414

DATA: MAR/2012

PROJETO: RODOLFO DIAS

RESPONSÁVEL: RODOLFO DIAS

ASSISTENTE: (assinatura)