
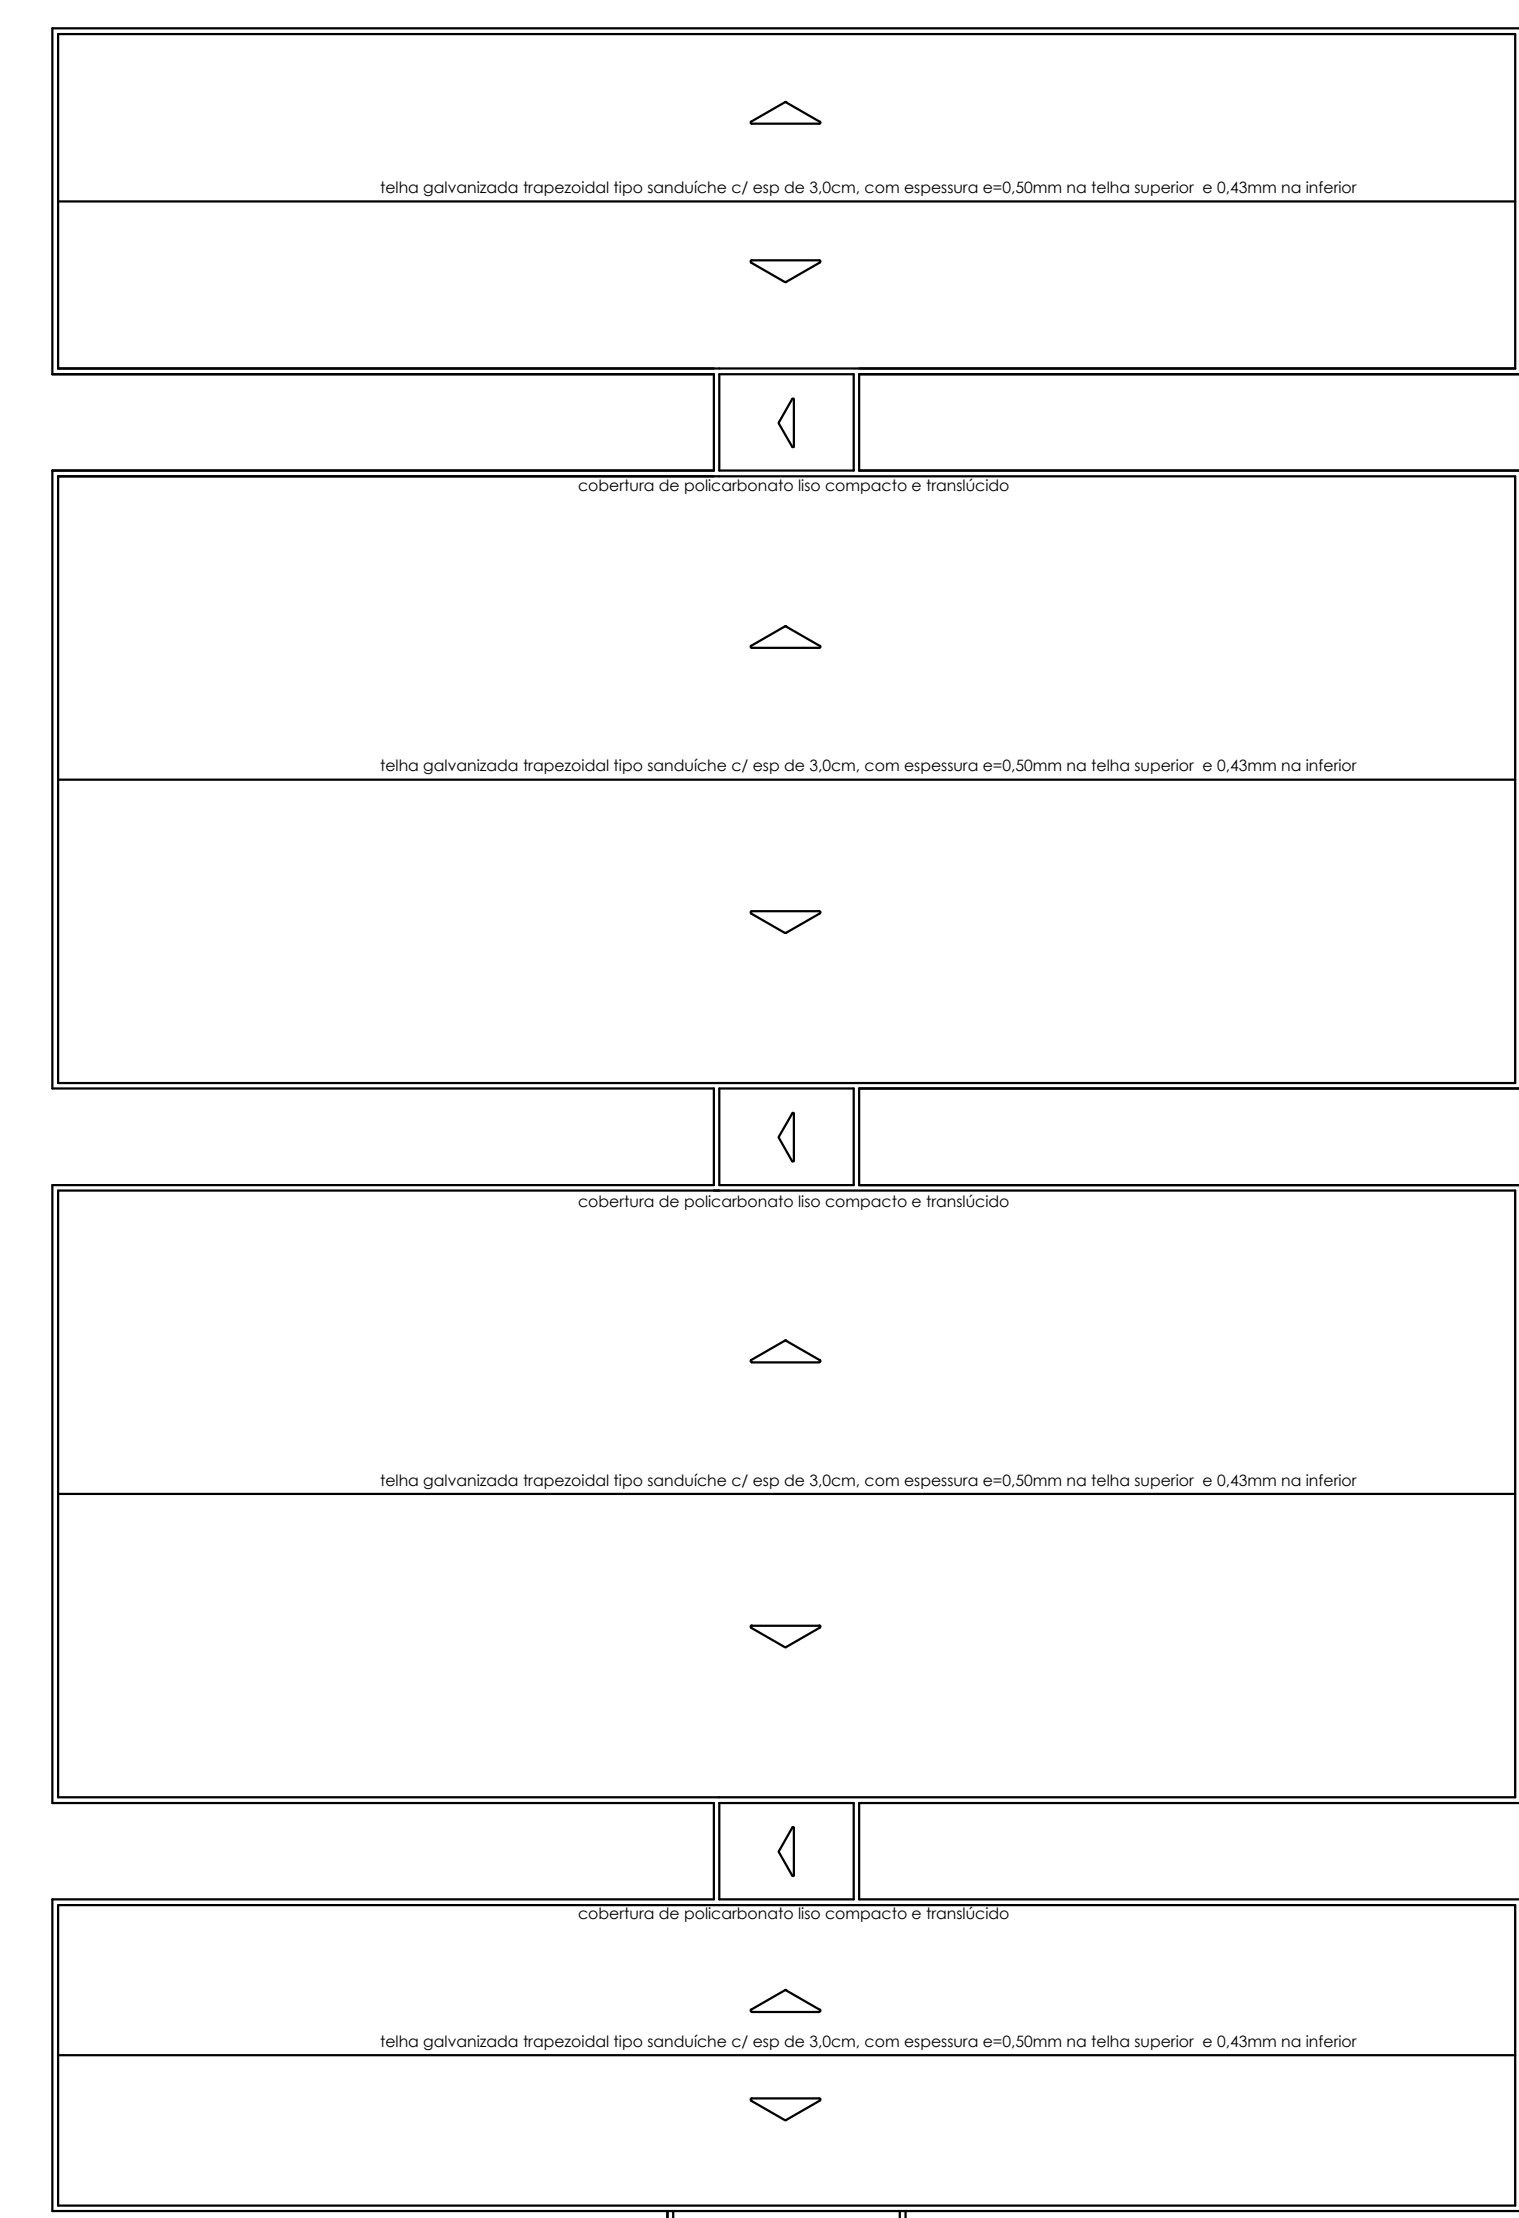
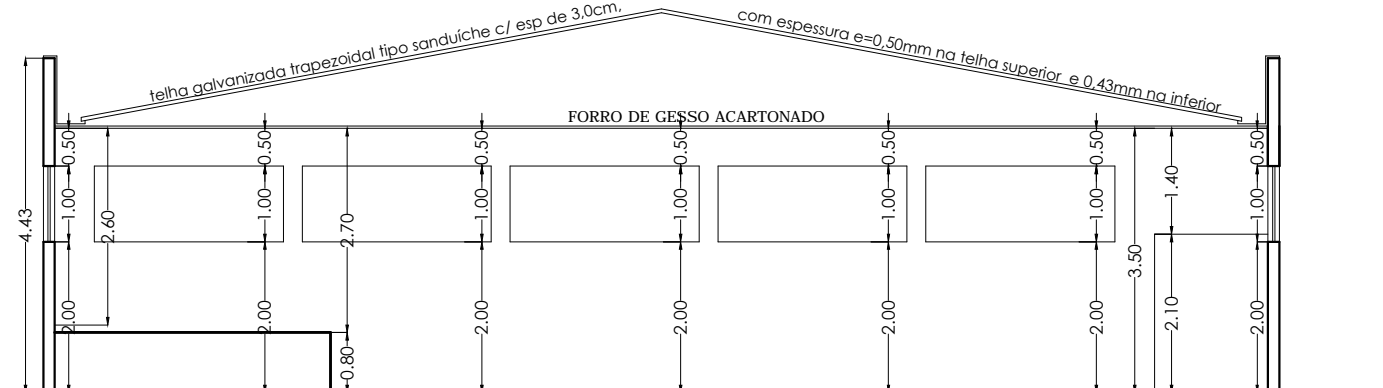
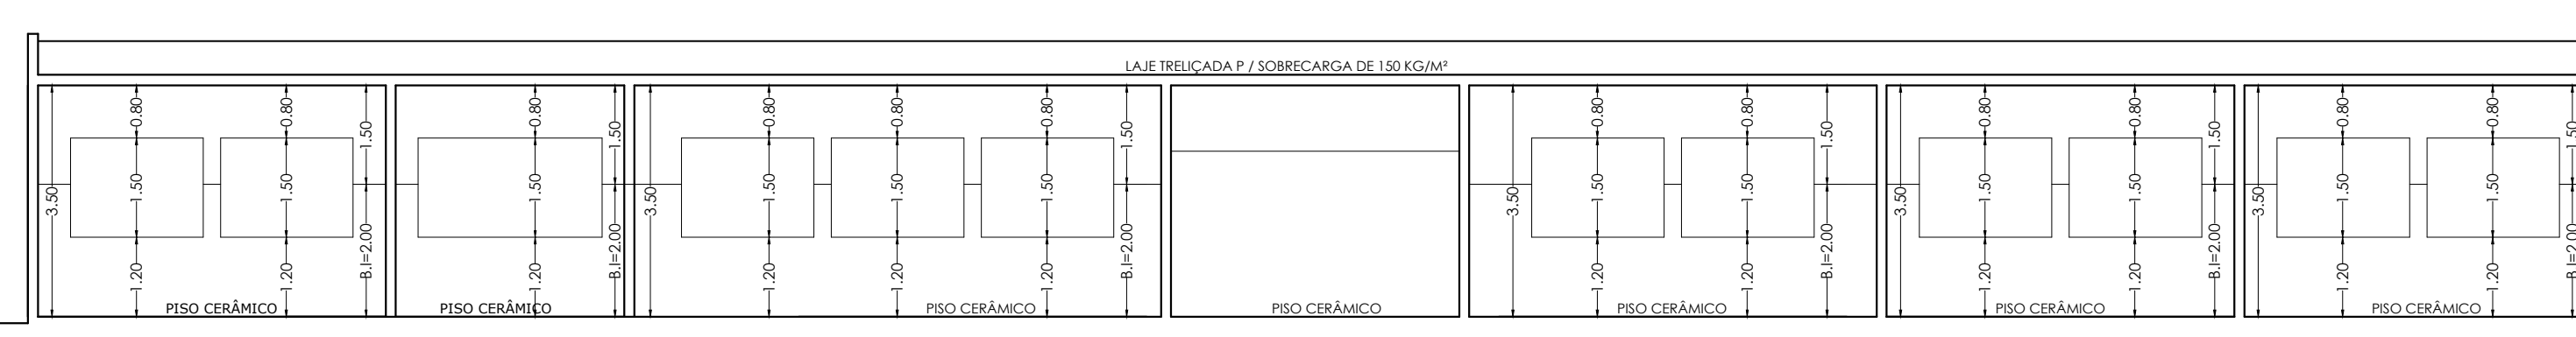
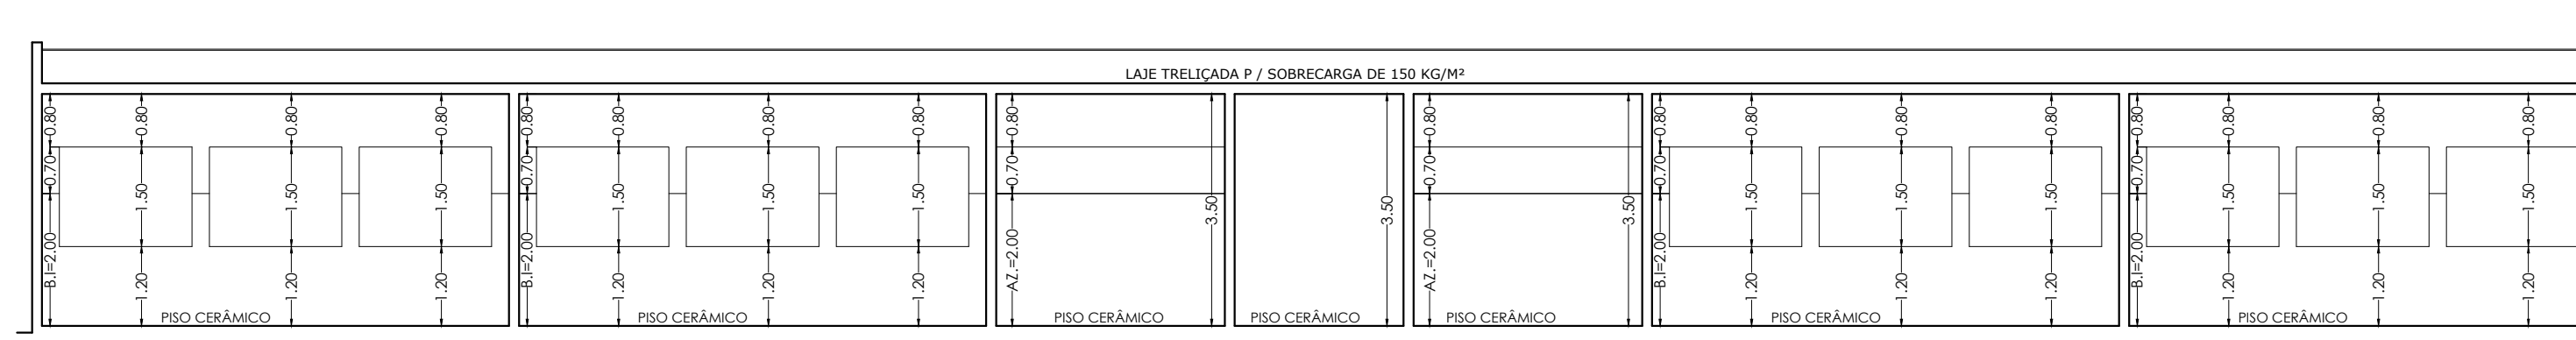
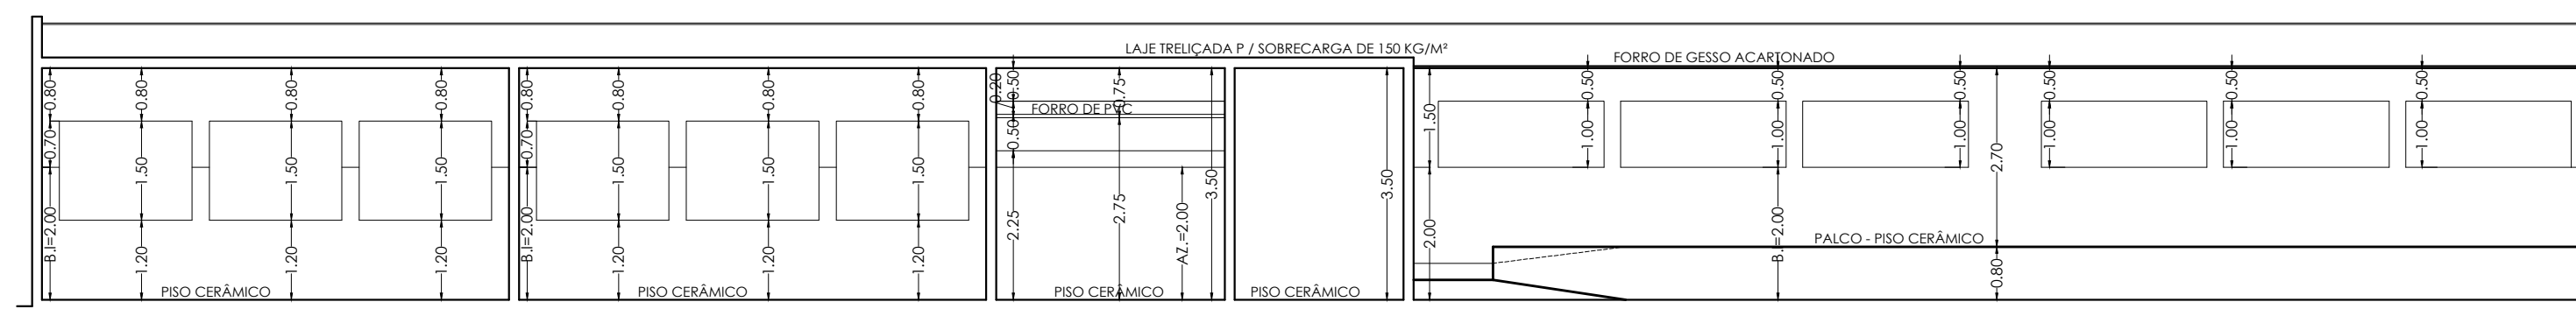



FACHADA
ESCALA 1:50

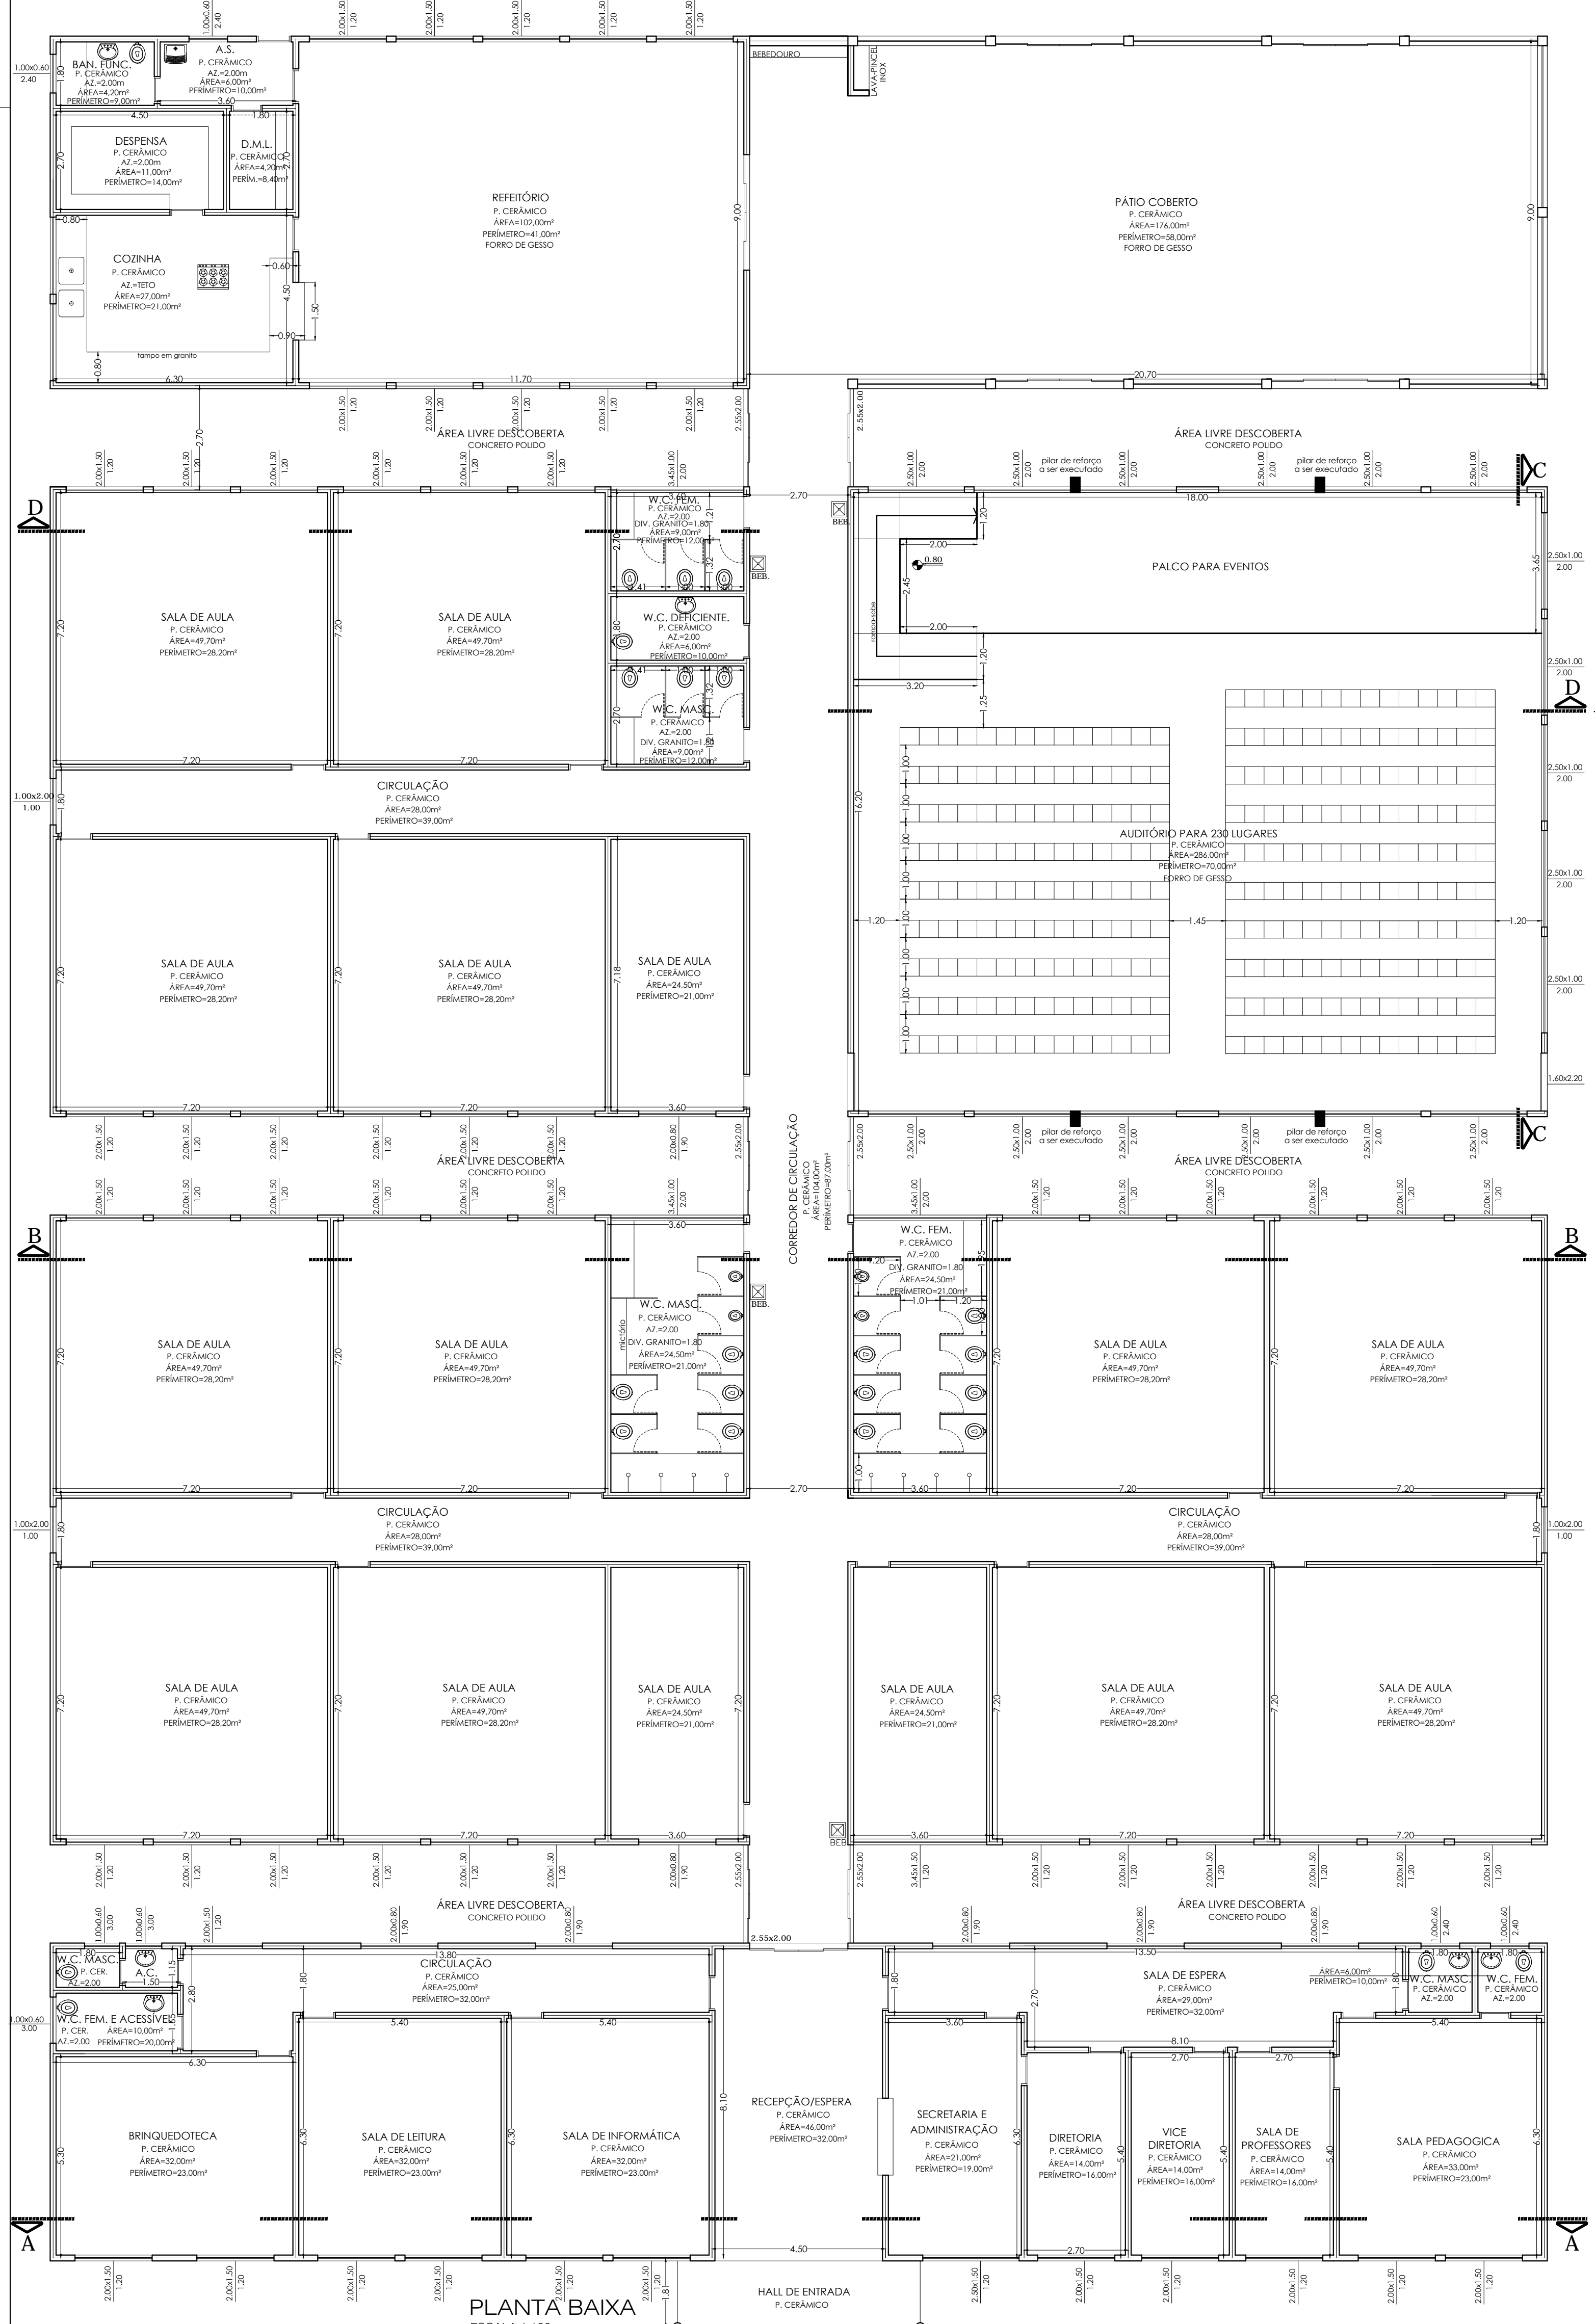

PLANTA, CORTES E FACHADA

OBJETO = CONSTRUÇÃO DE UMA ESCOLA
 PROPRIETÁRIO = MUNICÍPIO DE SÃO JOÃO DA BOA VISTA
 LOCAL = NÚCLEO RESIDENCIAL DURVAL NICOLAU II
 MUNICÍPIO = SÃO JOÃO DA BOA VISTA

ESCALA = INDICADAS
 LOCALIZAÇÃO SEM ESCALA

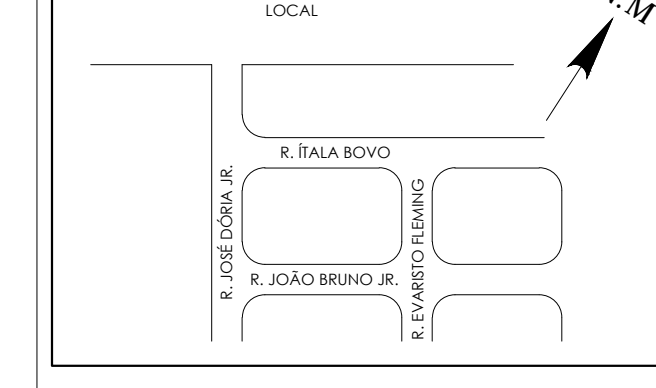

Declaro que a aprovação do projeto não implica no reconhecimento por parte da Prefeitura no âmbito de propriedade de terrenos.

ÁREAS EM METROS QUADRADOS
 DO TERRENOXXXXXX
 DO ESCOLA1.987,00

AUTOR DO PROJETO/RESP. TÉCNICO
FRED MARCON WESTIN
 ENGENHEIRO CIVIL / SANITARISTA
 CREA - 0601137190

ART n. DATA - 08/2013