



### PERFIL P1

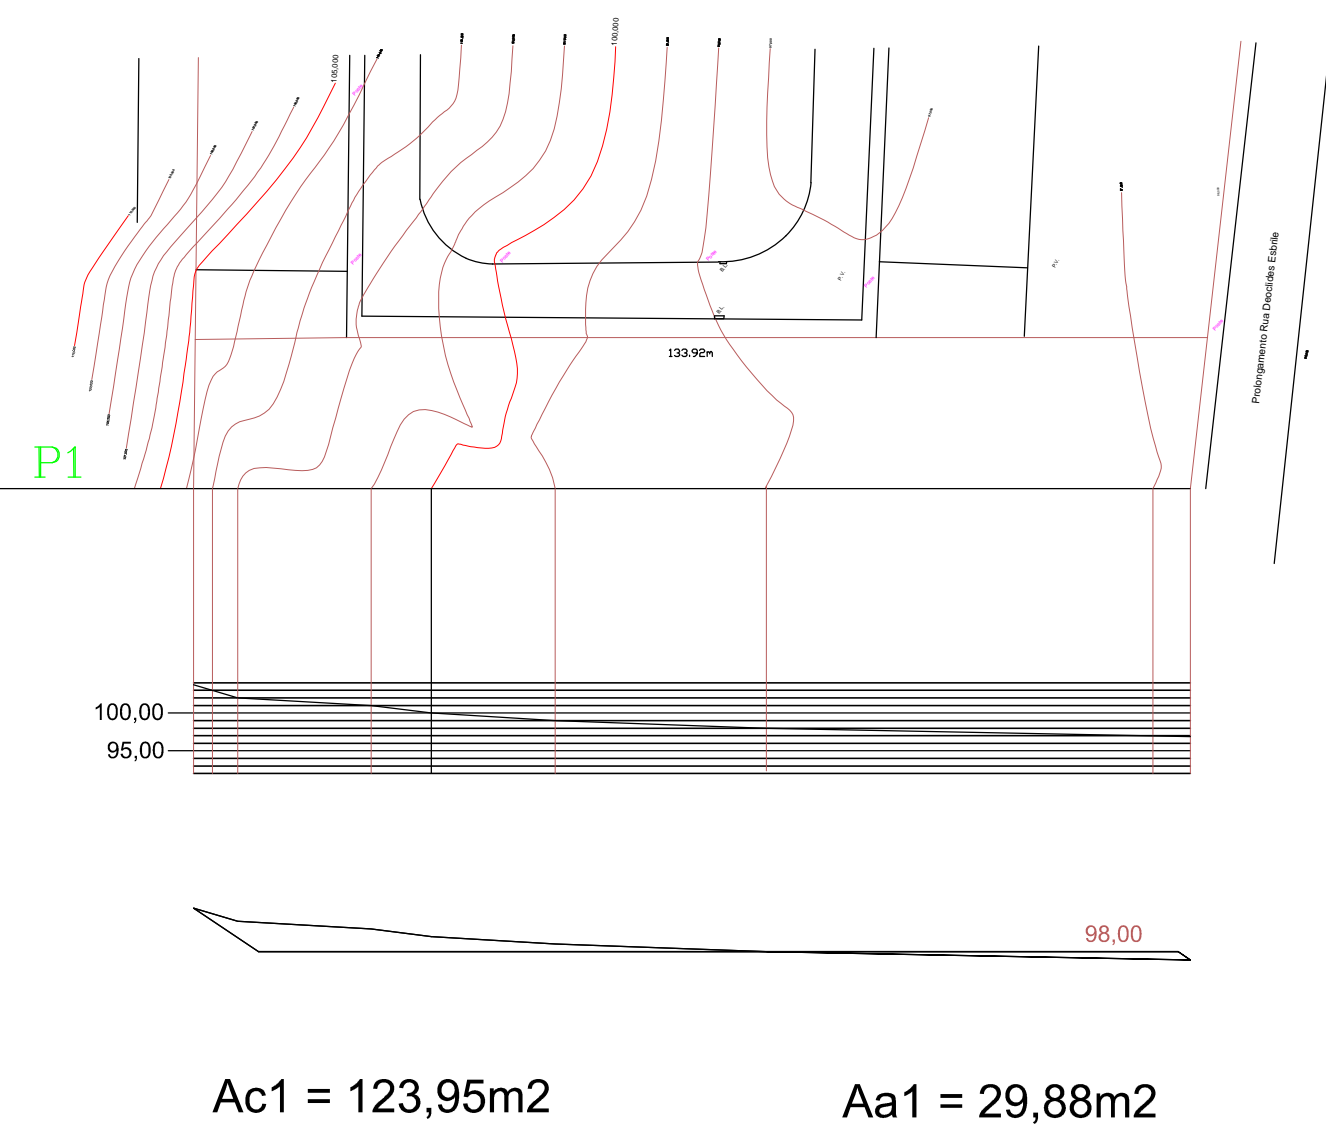


Ac1 = 123,95m<sup>2</sup>    Aa1 = 29,88m<sup>2</sup>

### PERFIL P2

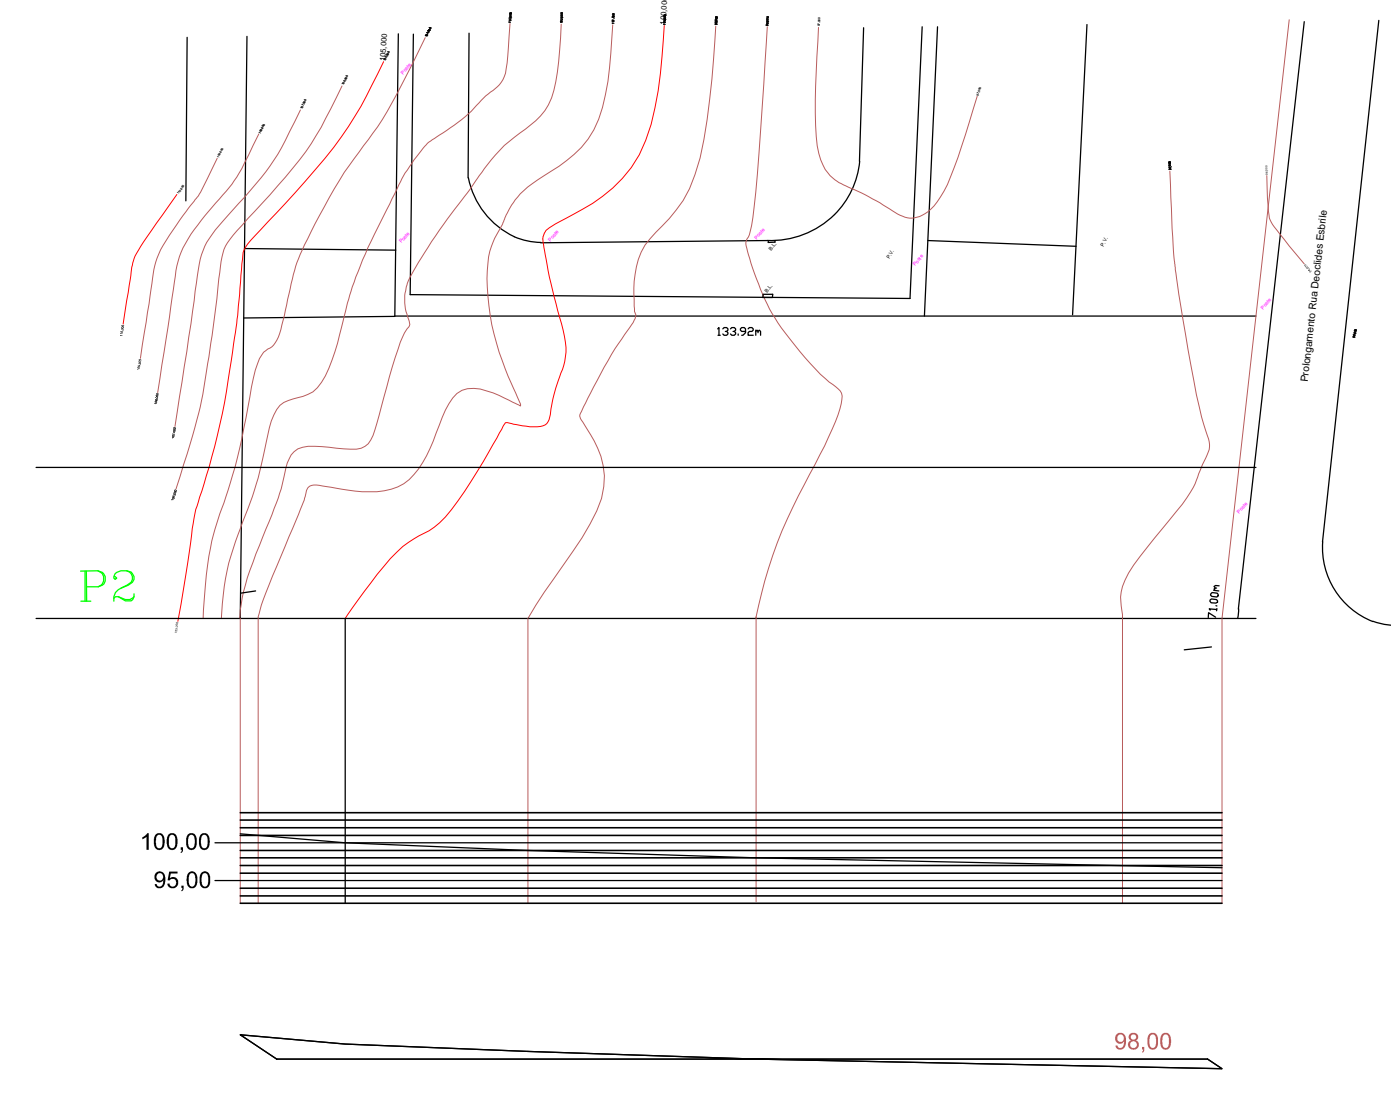


Ac2 = 79,76m<sup>2</sup>    Aa2 = 37,95m<sup>2</sup>

### PERFIL P3

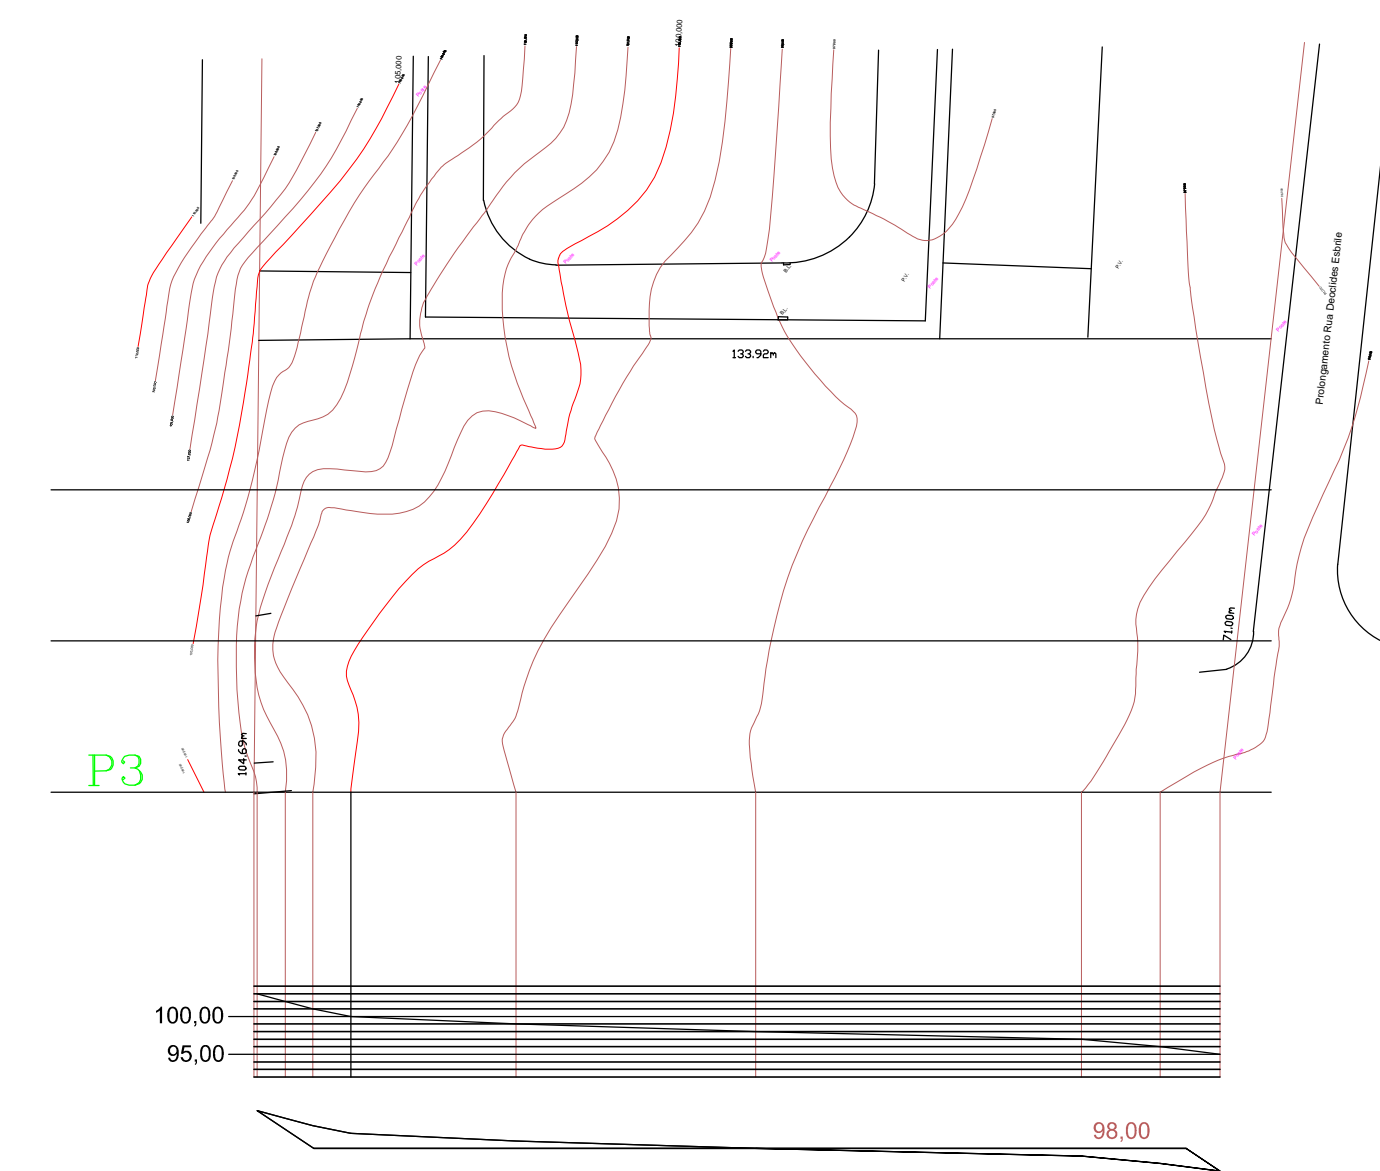


Ac3 = 71,94m<sup>2</sup>    Aa3 = 50,20m<sup>2</sup>

### PERFIL P4

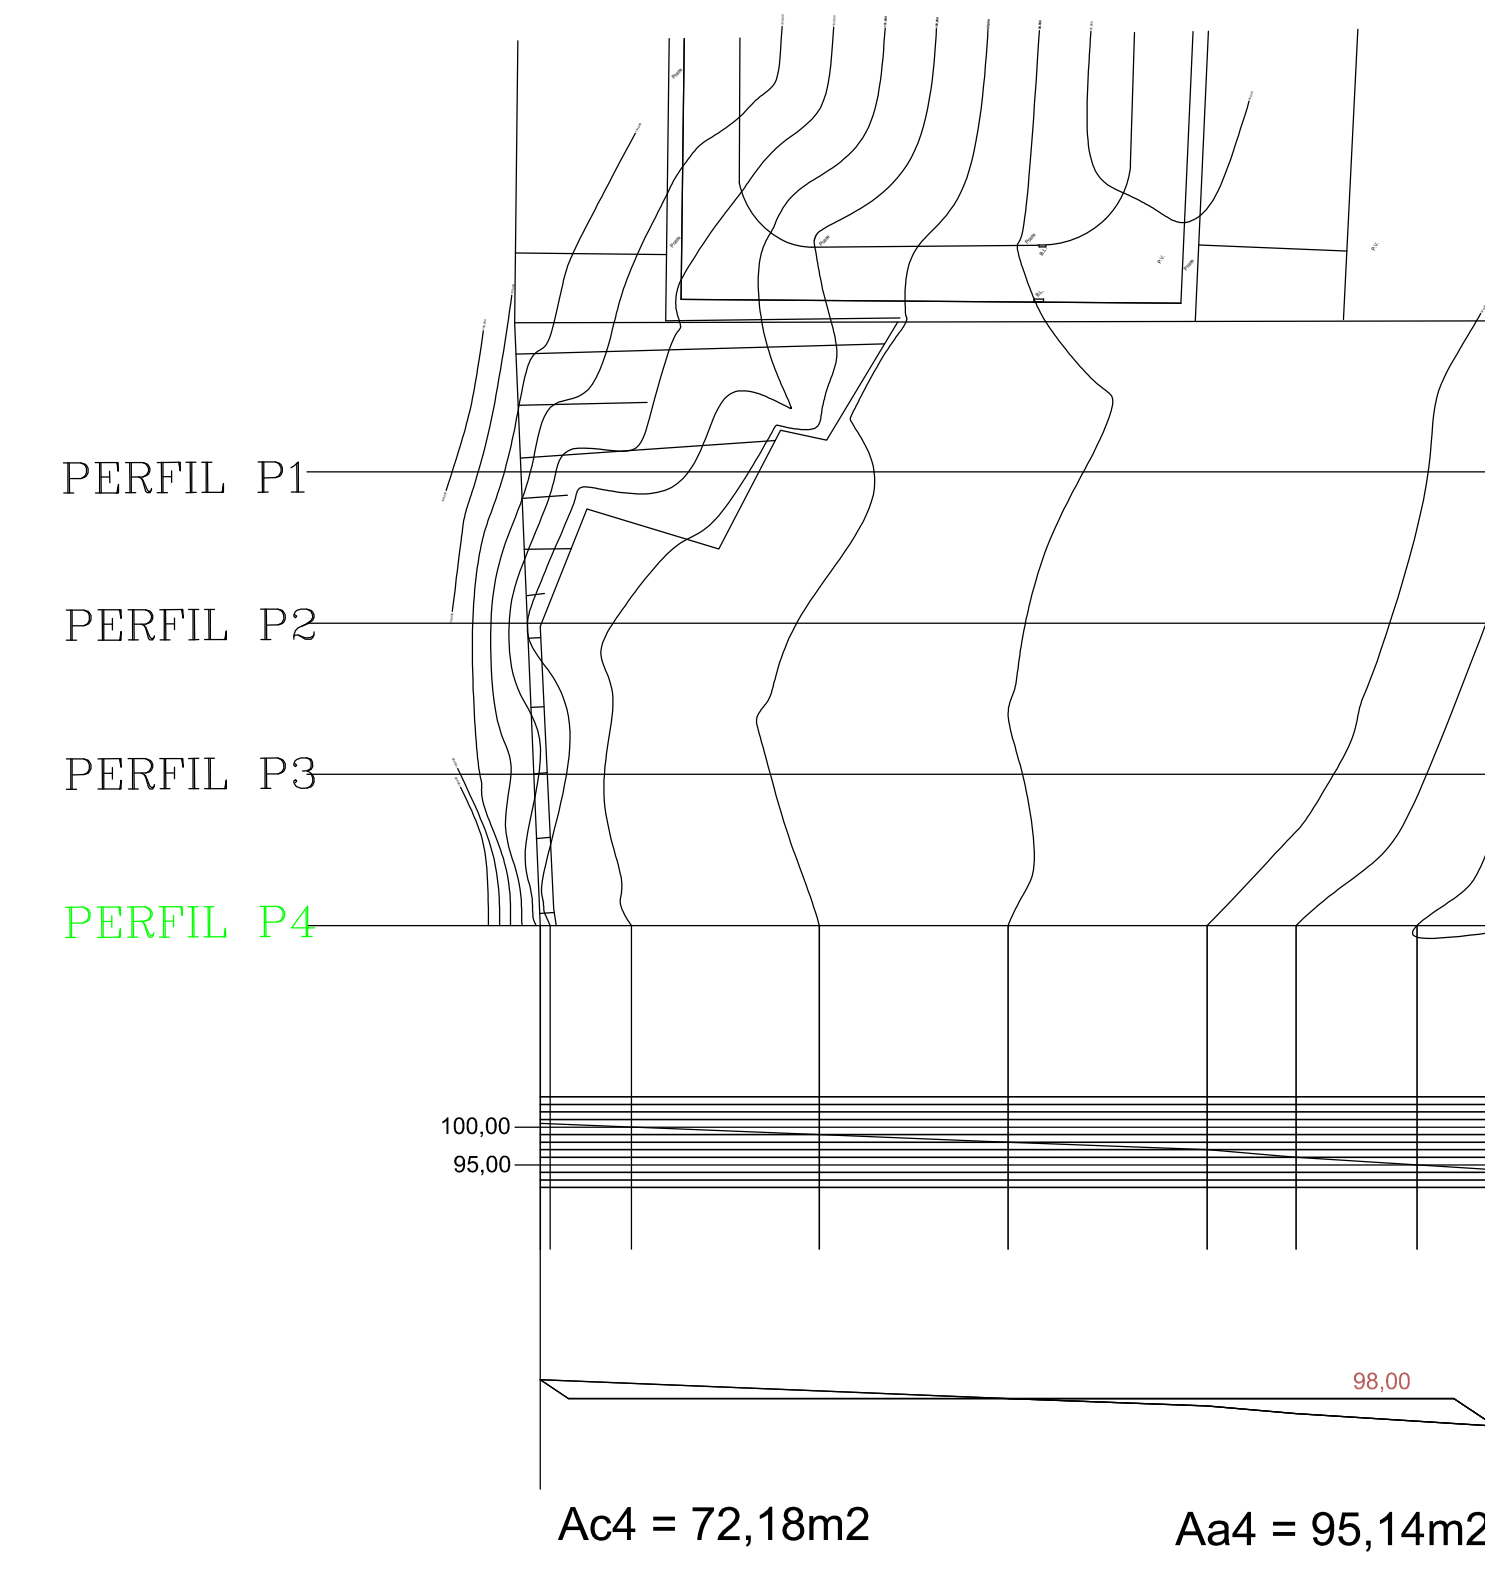


Ac4 = 72,18m<sup>2</sup>    Aa4 = 95,14m<sup>2</sup>

### PERFIL P5

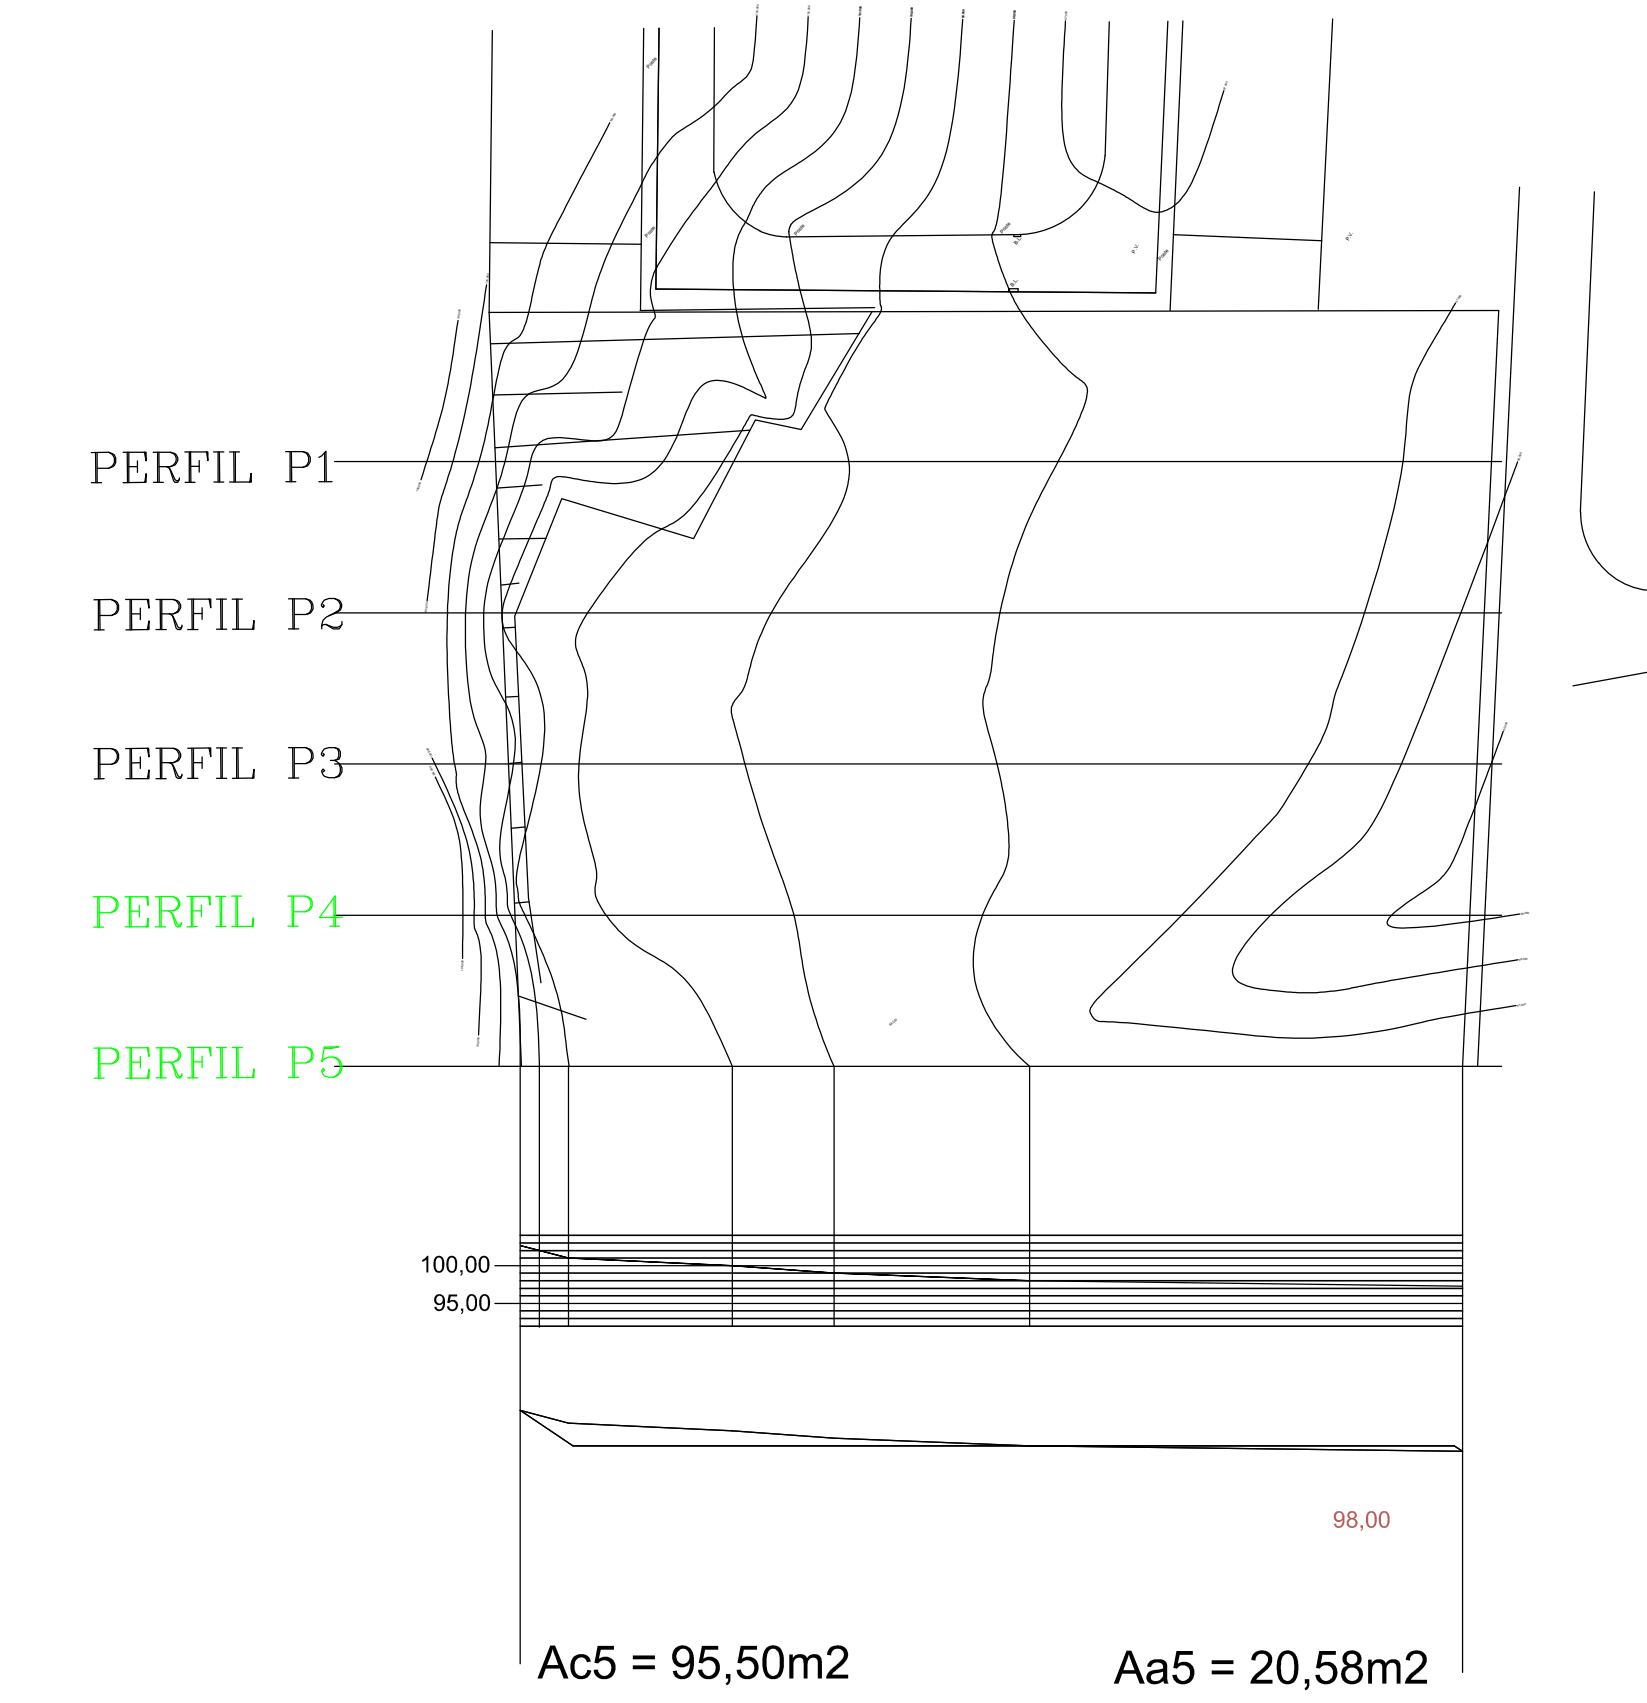


Ac5 = 95,50m<sup>2</sup>    Aa5 = 20,58m<sup>2</sup>

### PERFIL P6

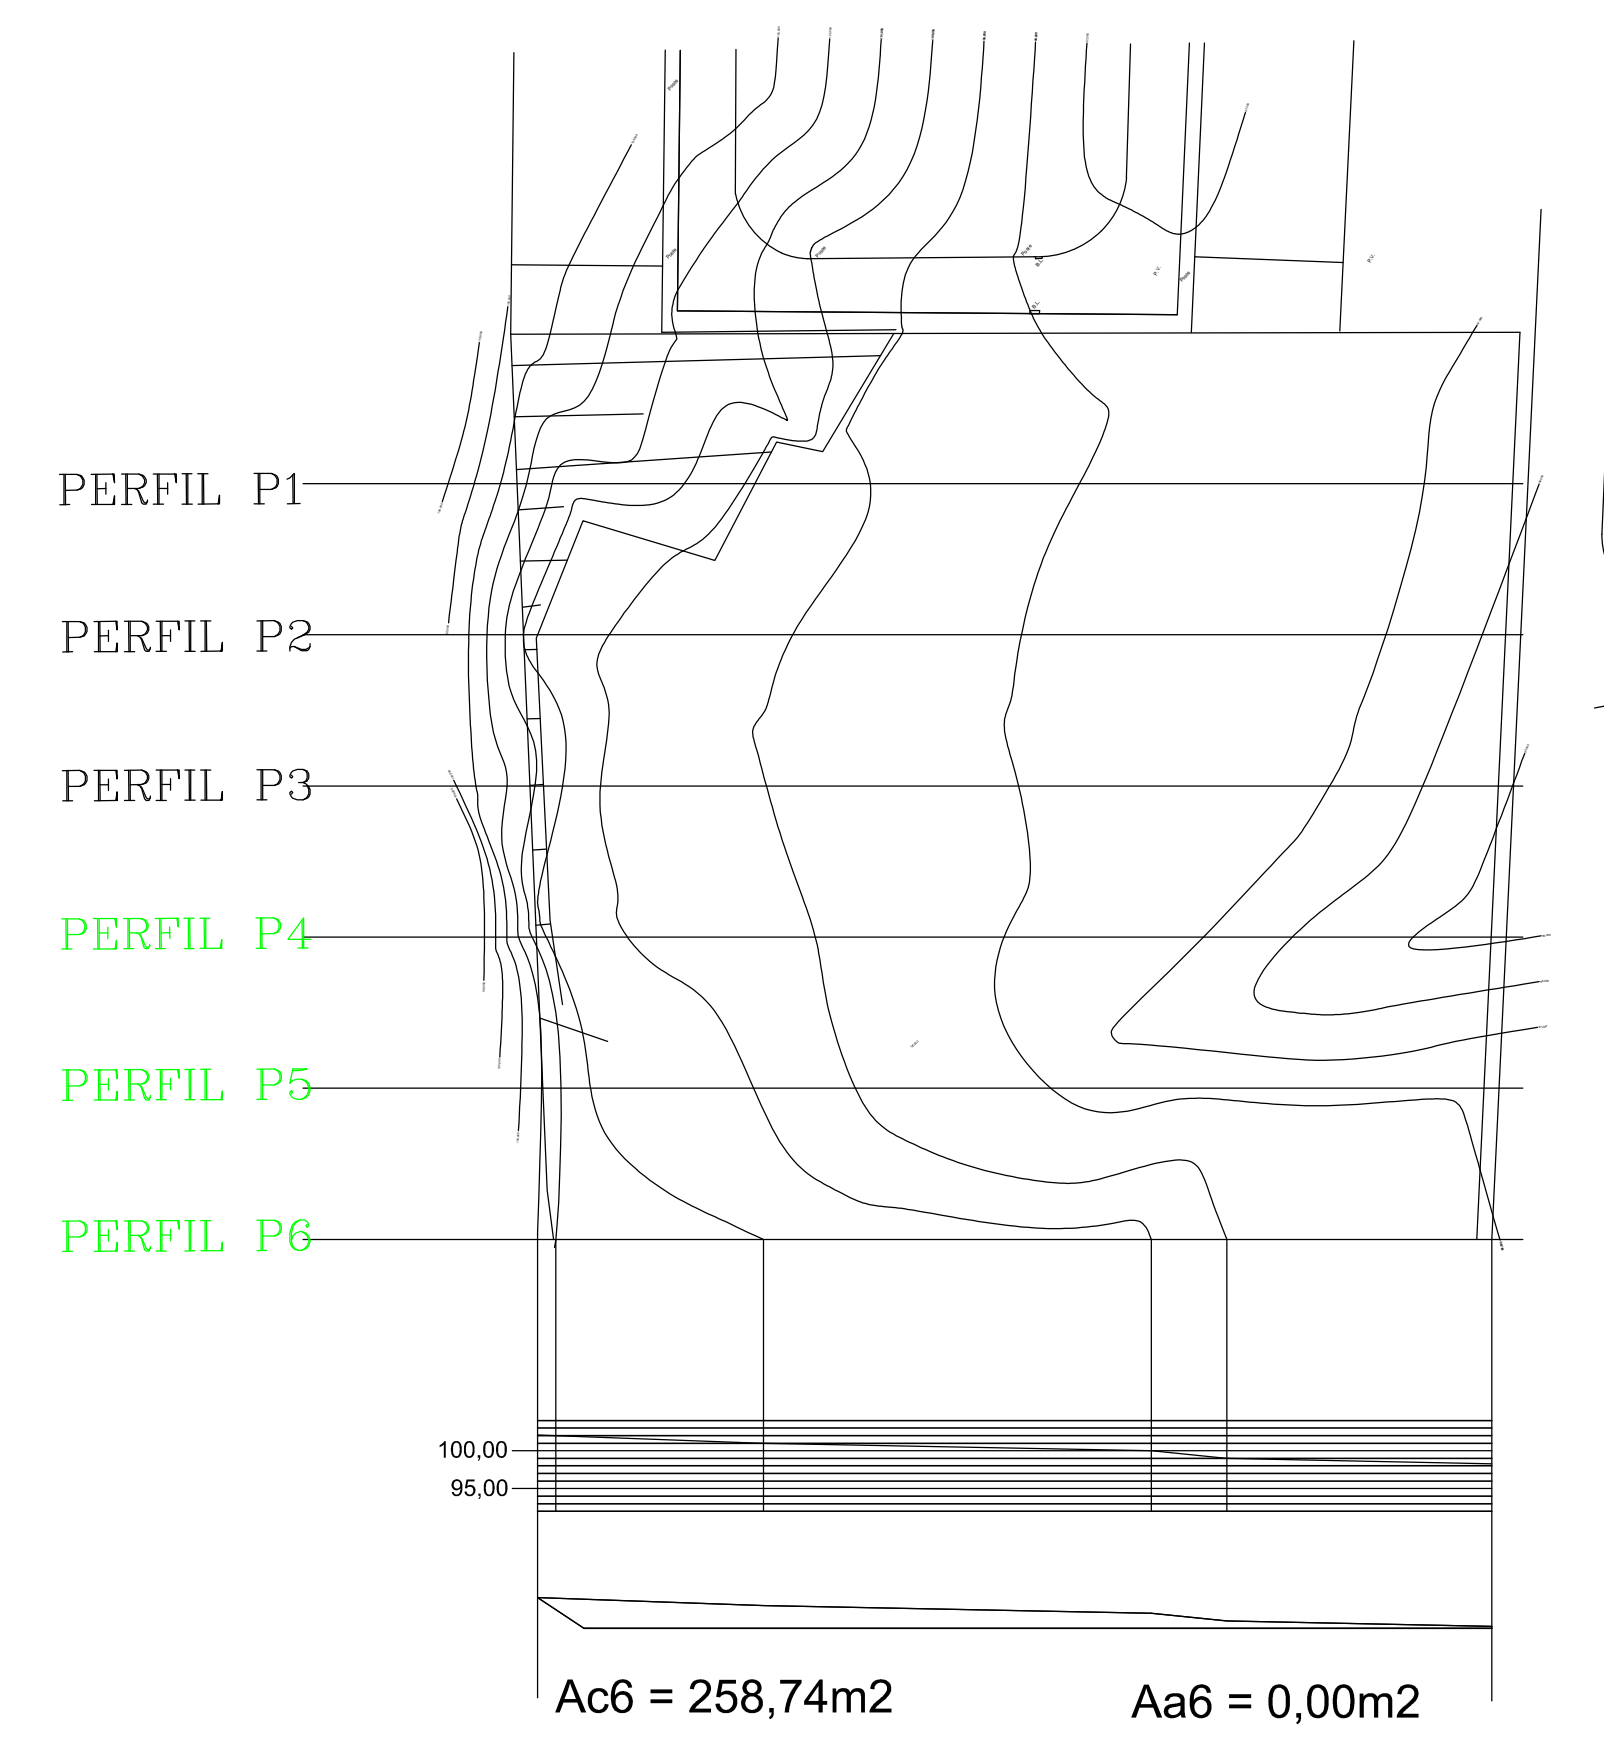


Ac6 = 258,74m<sup>2</sup>    Aa6 = 0,00m<sup>2</sup>

### PERFIL P7

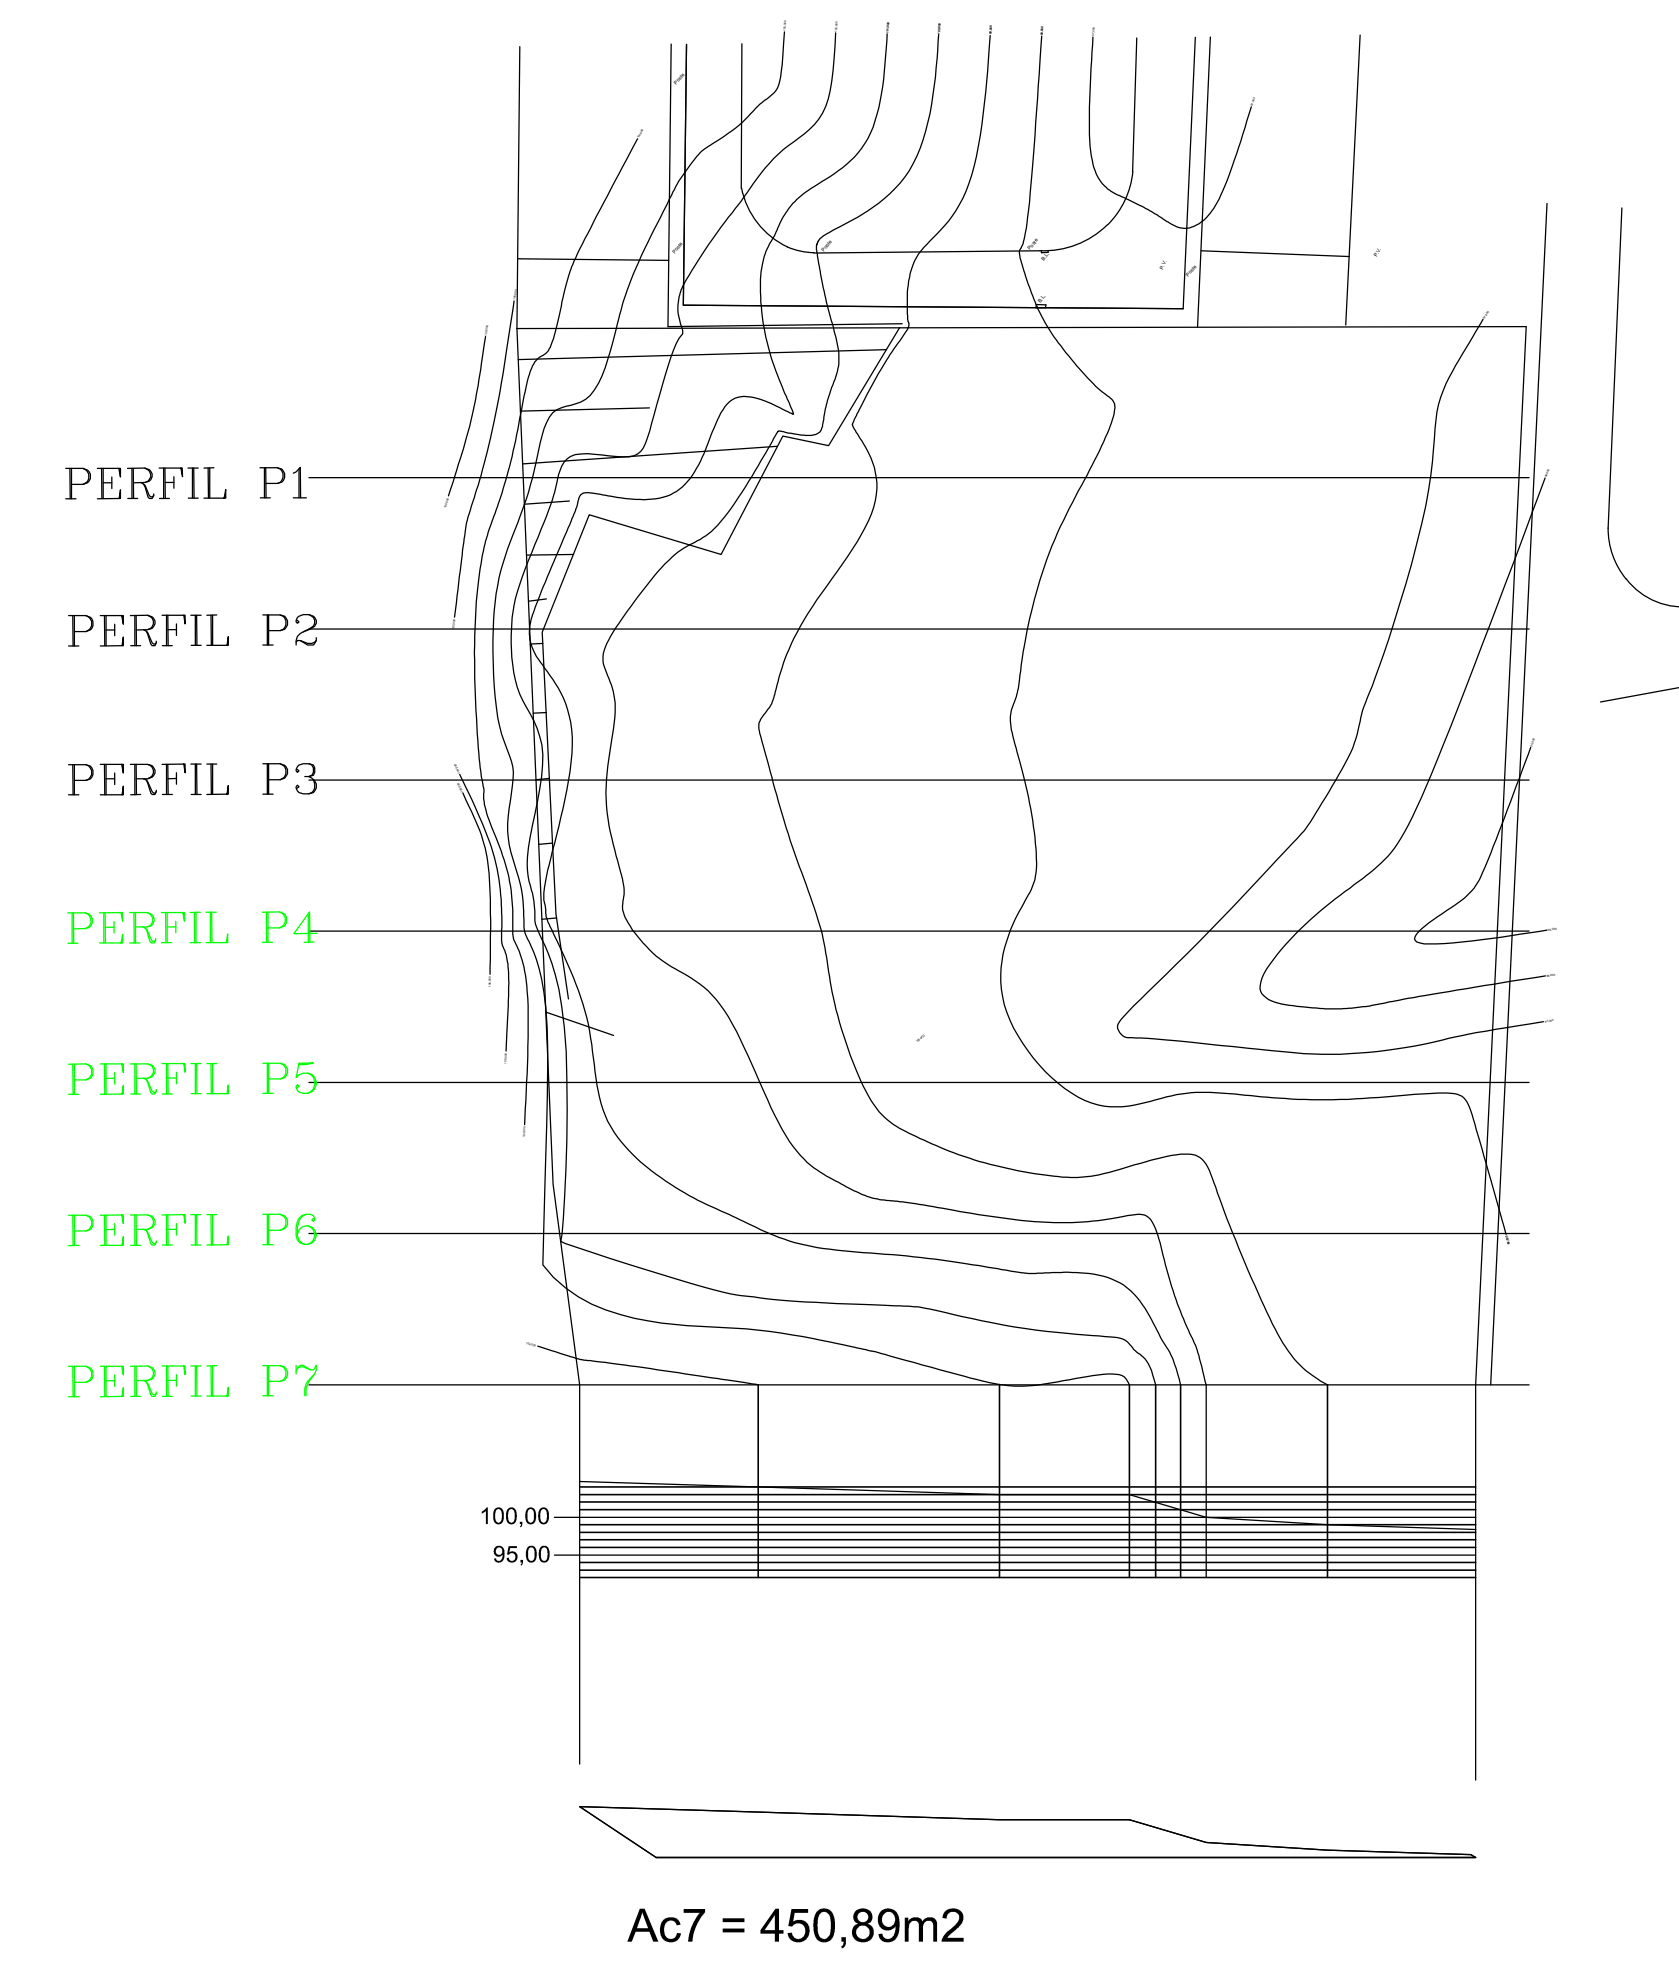

Ac7 = 450,89m<sup>2</sup>

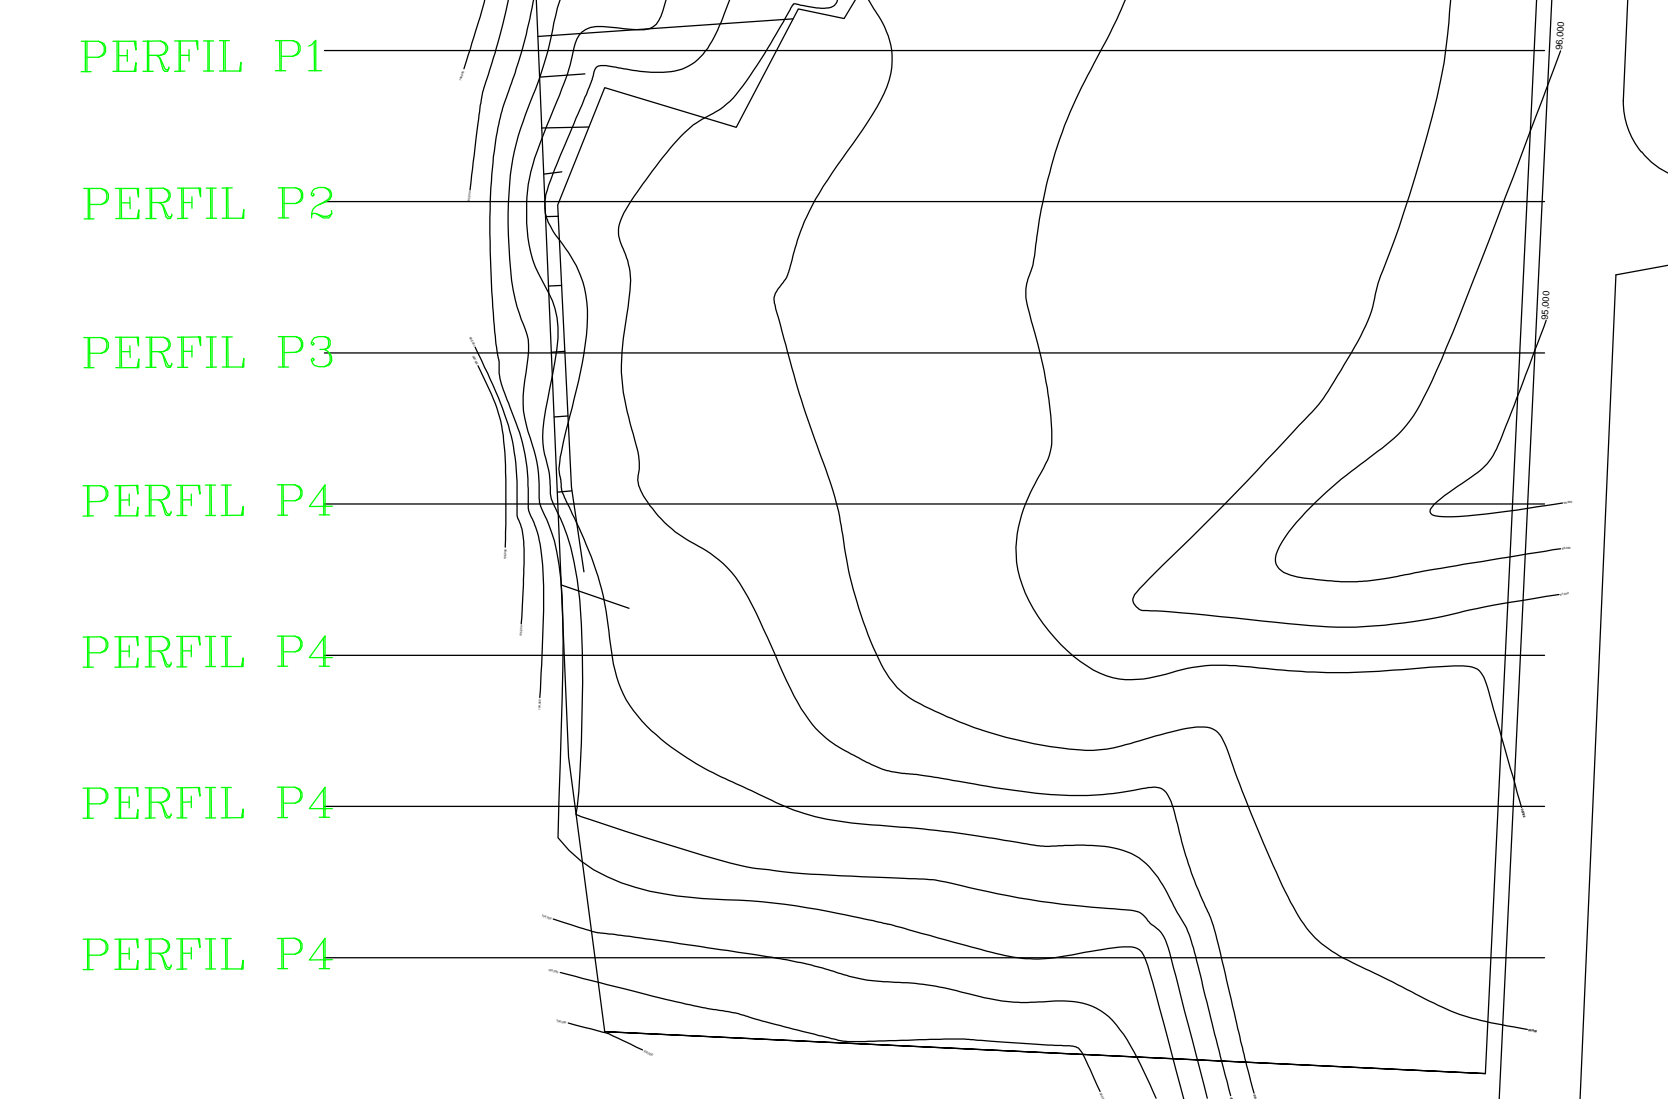

### CORTE

Ac0 = 0,00m <sup>2</sup>	Va = 1.239,50m <sup>3</sup>
Ac1 = 123,95m <sup>2</sup>	Va = 2.037,10m <sup>3</sup>
Ac2 = 79,76m <sup>2</sup>	Va = 1.517,00m <sup>3</sup>
Ac3 = 71,94m <sup>2</sup>	Va = 1.586,00m <sup>3</sup>
Ac4 = 72,18m <sup>2</sup>	Va = 1.676,80m <sup>3</sup>
Ac5 = 95,50m <sup>2</sup>	Va = 3.542,40m <sup>3</sup>
Ac6 = 258,74m <sup>2</sup>	Va = 7.096,30m <sup>3</sup>
Ac7 = 450,89m <sup>2</sup>	Va = 2.254,45m <sup>3</sup>
Ac = 0,00m <sup>2</sup>	Va = 2.254,45m <sup>3</sup>
<b>Vc = 20.949,55m<sup>3</sup></b>	

### ATERRO

Aa0 = 0,00m <sup>2</sup>	Vc = 298,80m <sup>3</sup>
Aa1 = 29,88m <sup>2</sup>	Vc = 678,30m <sup>3</sup>
Aa2 = 37,95m <sup>2</sup>	Vc = 881,50m <sup>3</sup>
Aa3 = 50,20m <sup>2</sup>	Vc = 728,10m <sup>3</sup>
Aa4 = 95,14m <sup>2</sup>	Vc = 226,10m <sup>3</sup>
Aa5 = 20,58m <sup>2</sup>	Vc = 102,90m <sup>3</sup>
Aa6 = 0,00m <sup>2</sup>	Vc = 0,00m <sup>3</sup>
<b>Va = 2.915,70m<sup>3</sup></b>	

<b>PROJETO TERRAPLENAGEM</b>		Folha Única
Objeto	Terraplenagem do Senai	
Proprietário	MUNICÍPIO DE SÃO JOÃO DA BOA VISTA	
Local	Rua Decilides Esbribe	
Município	São João da Boa Vista - SP.	
Escala 1:2000		
		PROPRIETÁRIO:  <b>Prefeitura Municipal</b>
VOLUMES Volume Corte: 20.949,55m <sup>3</sup> Volume Aterro: 2.915,70m <sup>3</sup> Bola Fora: 17.742,28m <sup>3</sup> <small>20.949,55 - (2.915,70 x 1,10)</small>		RESPONSÁVEL TÉCNICO:  Nilson Zenun Eng. Civil - Crea 0600813326
DATA: JULHO/2012		assinatura: Nilson