




SEÇÃO TRANSVERSAL S1  
EV=EH

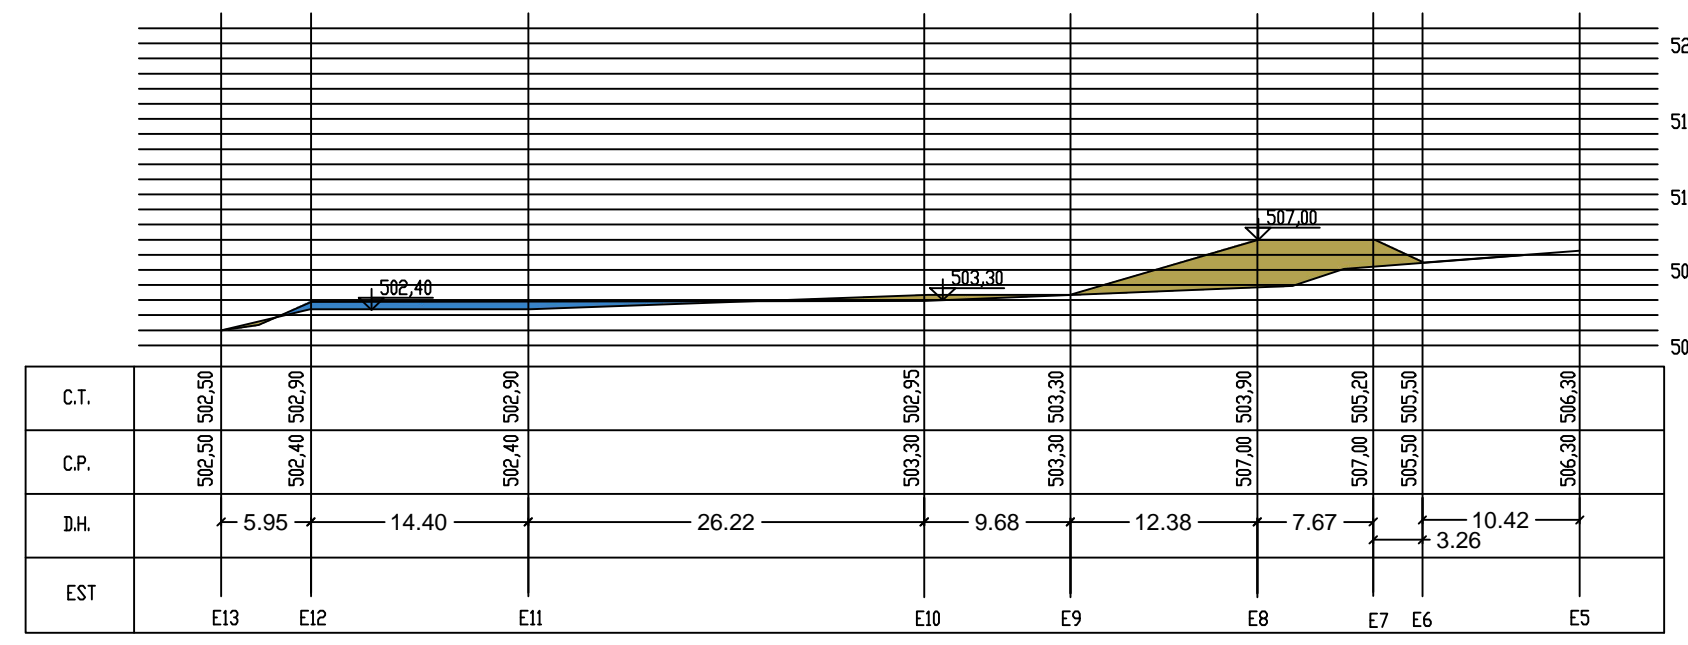


SEÇÃO TRANSVERSAL S2  
EV=EH

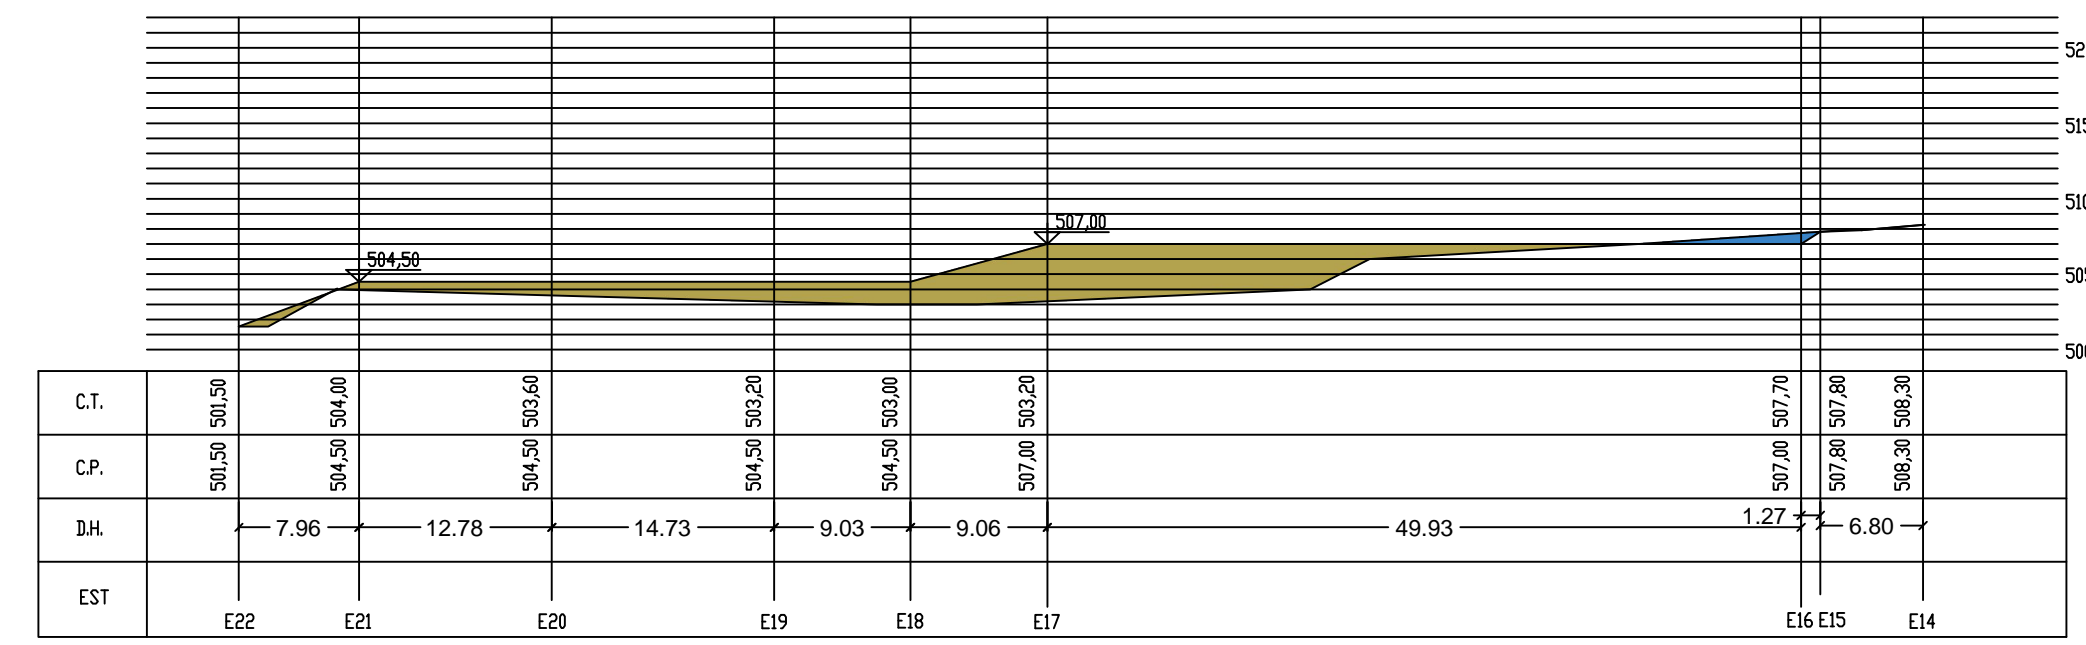


SEÇÃO TRANSVERSAL S3  
EV=EH

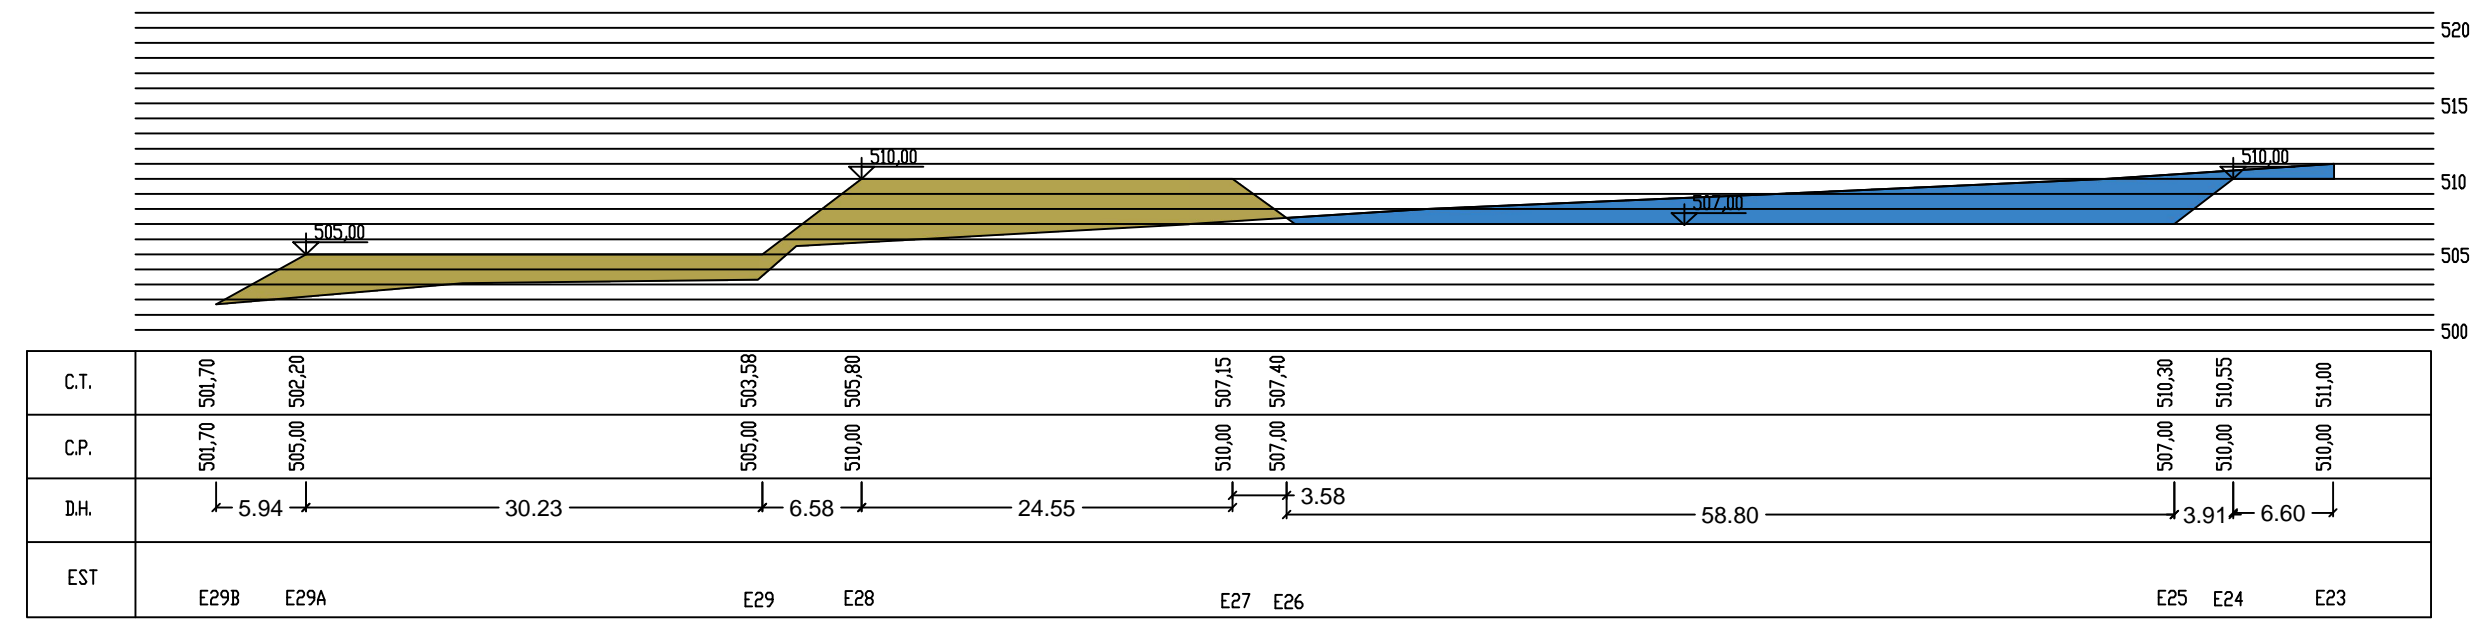


SEÇÃO TRANSVERSAL S4  
EV=EH

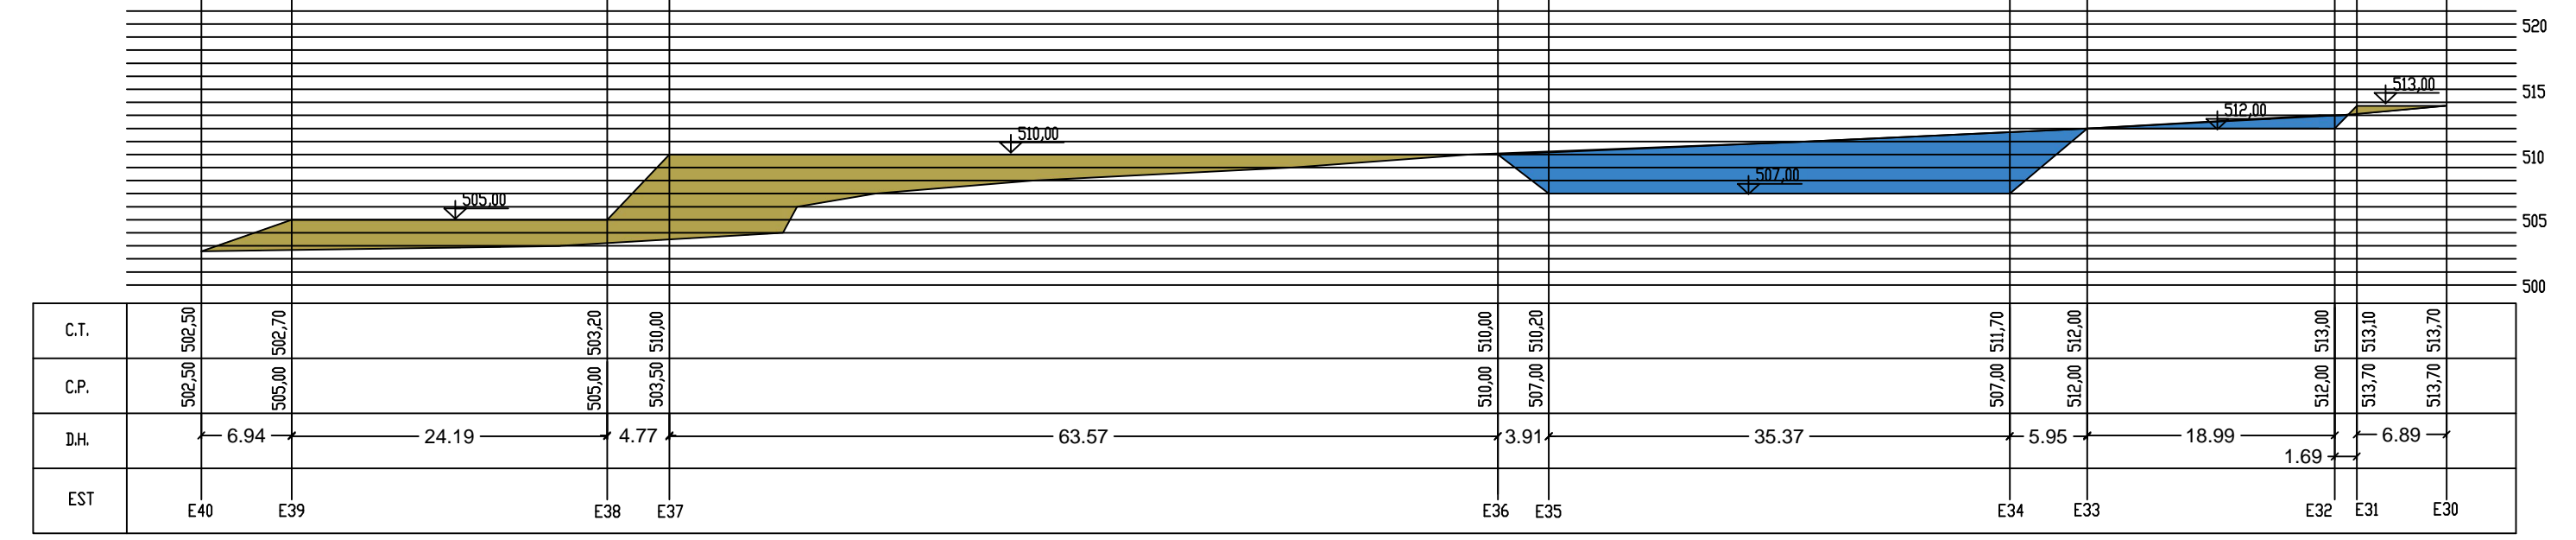


SEÇÃO TRANSVERSAL S5  
EV=EH

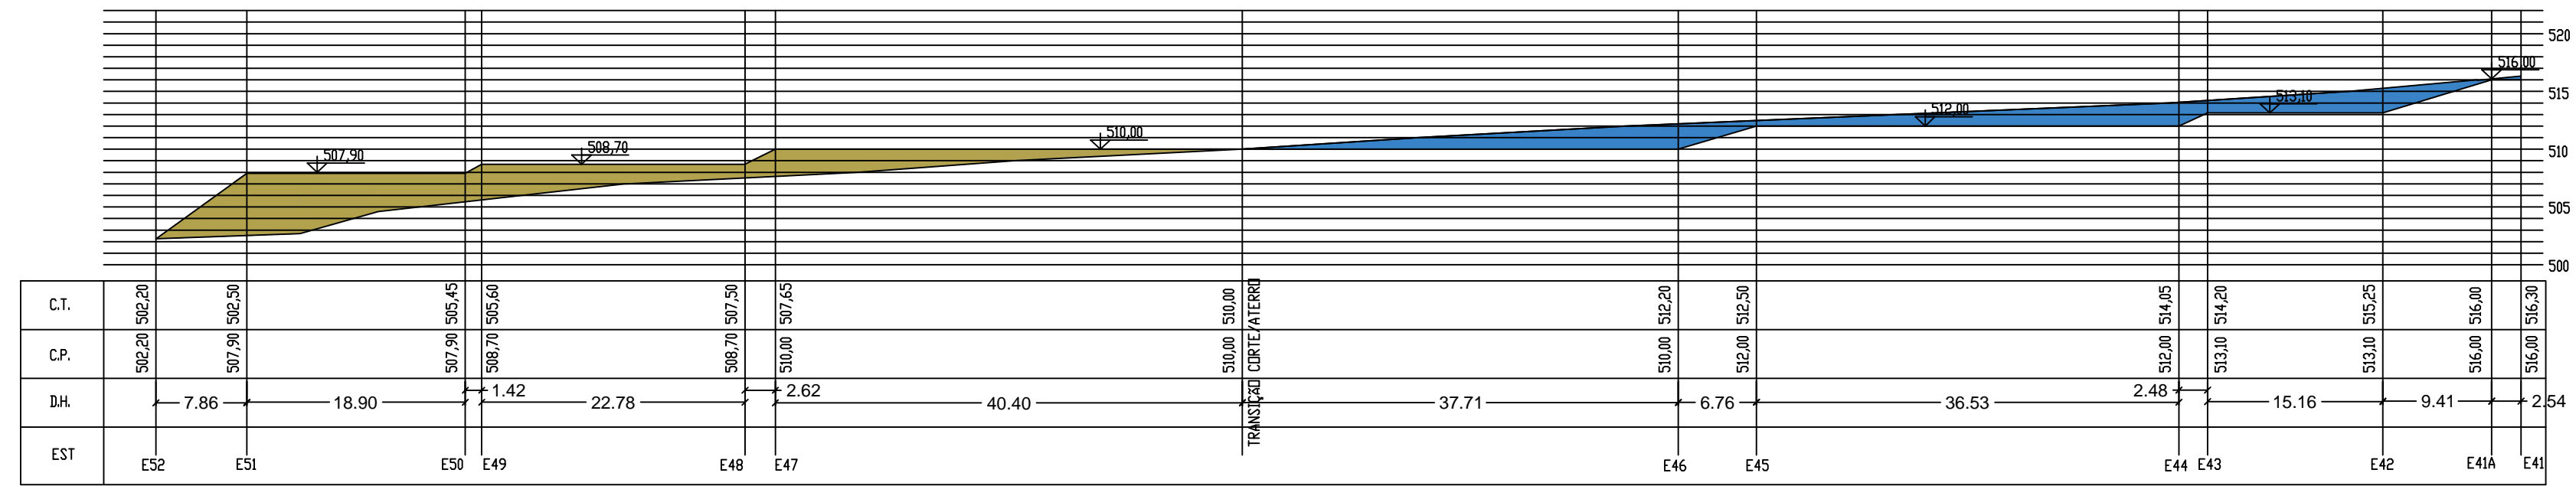


SEÇÃO TRANSVERSAL S6  
EV=EH

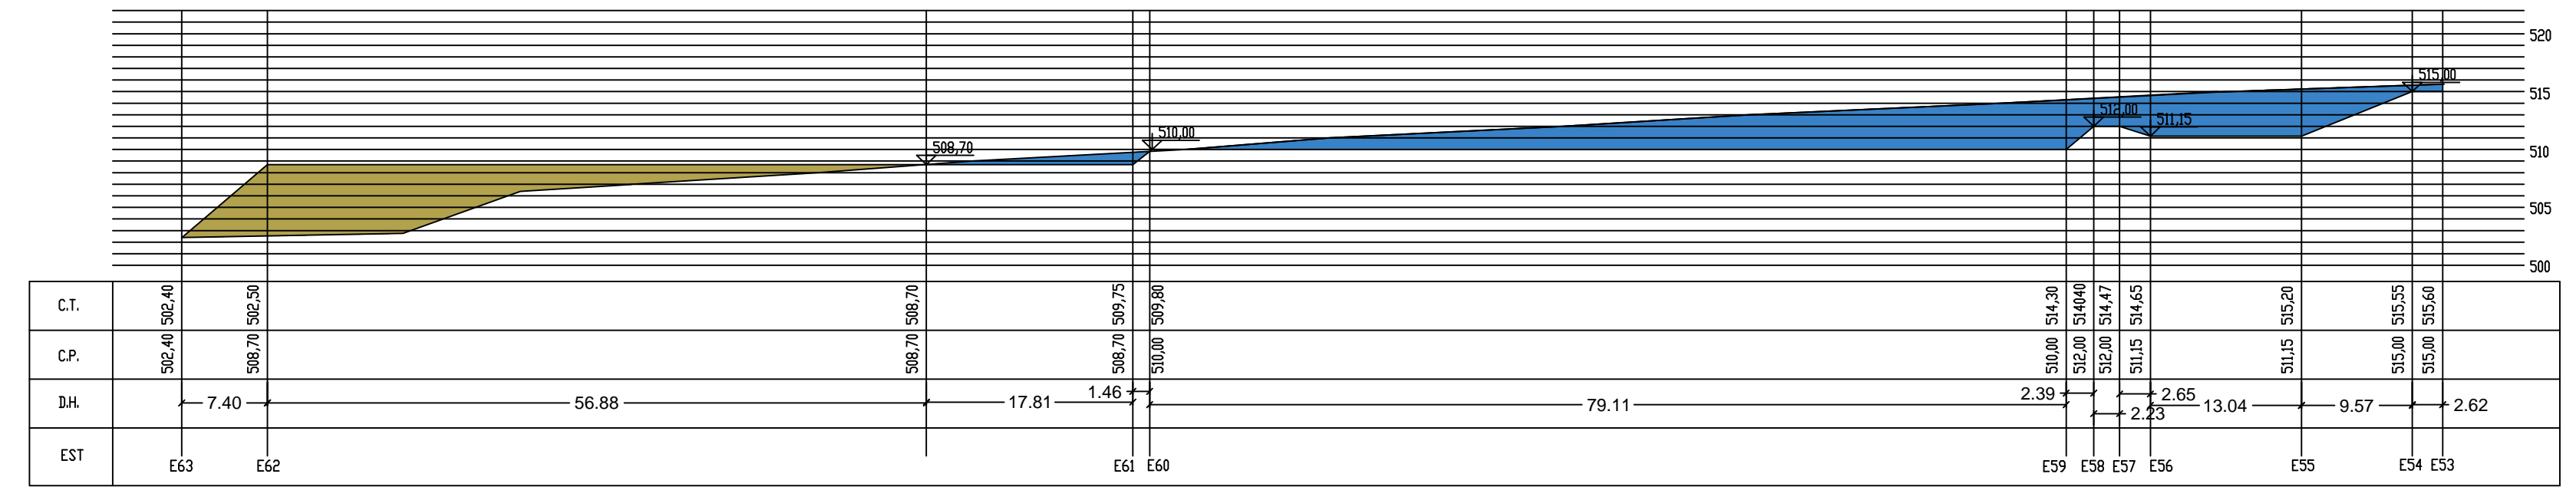


SEÇÃO TRANSVERSAL S7  
EV=EH

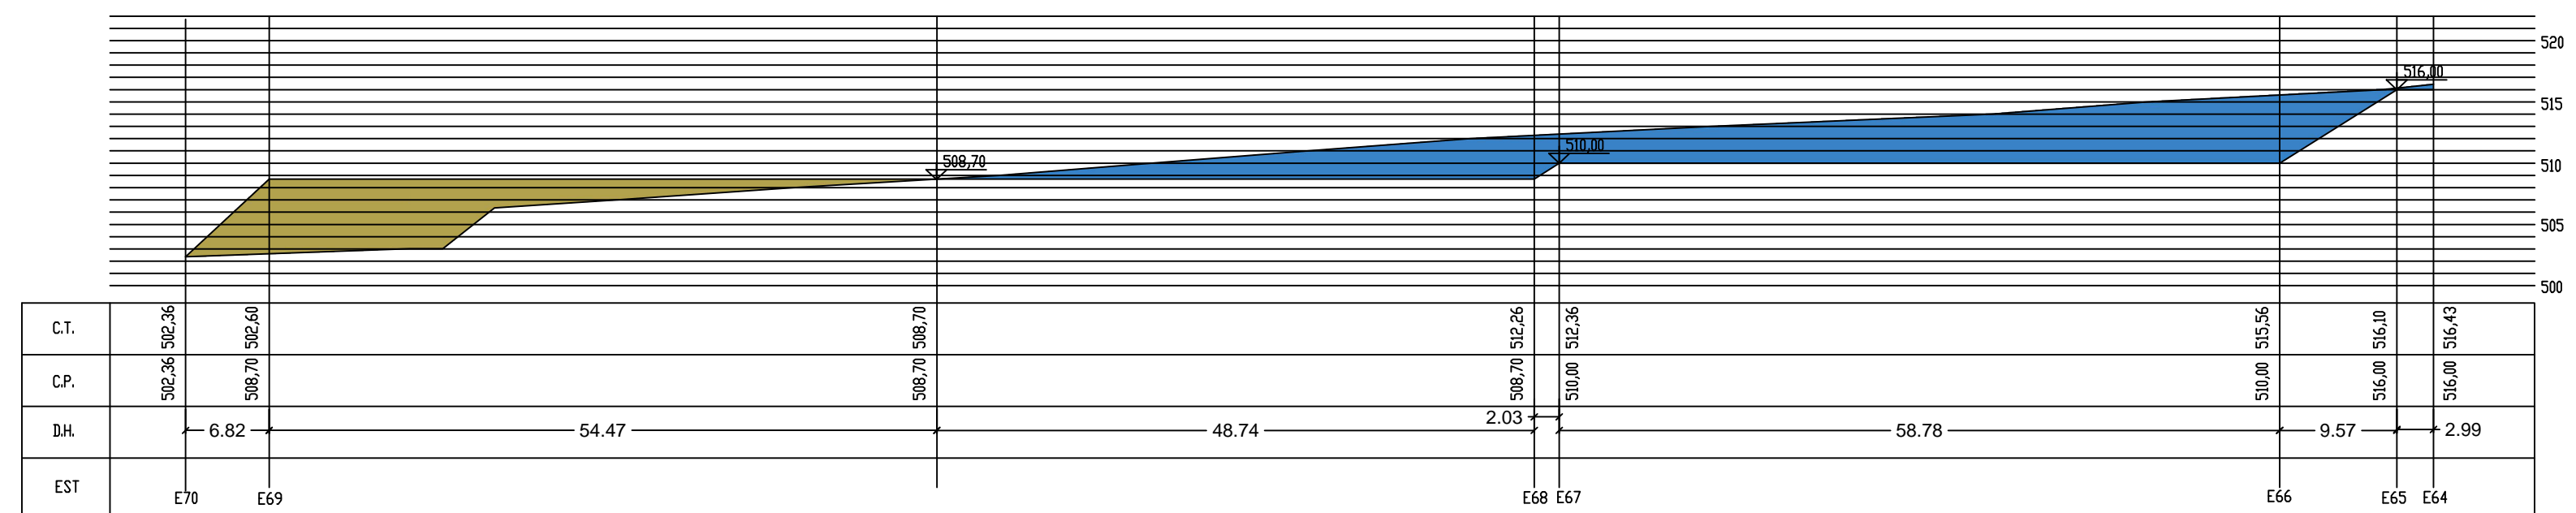


SEÇÃO TRANSVERSAL S8  
EV=EH

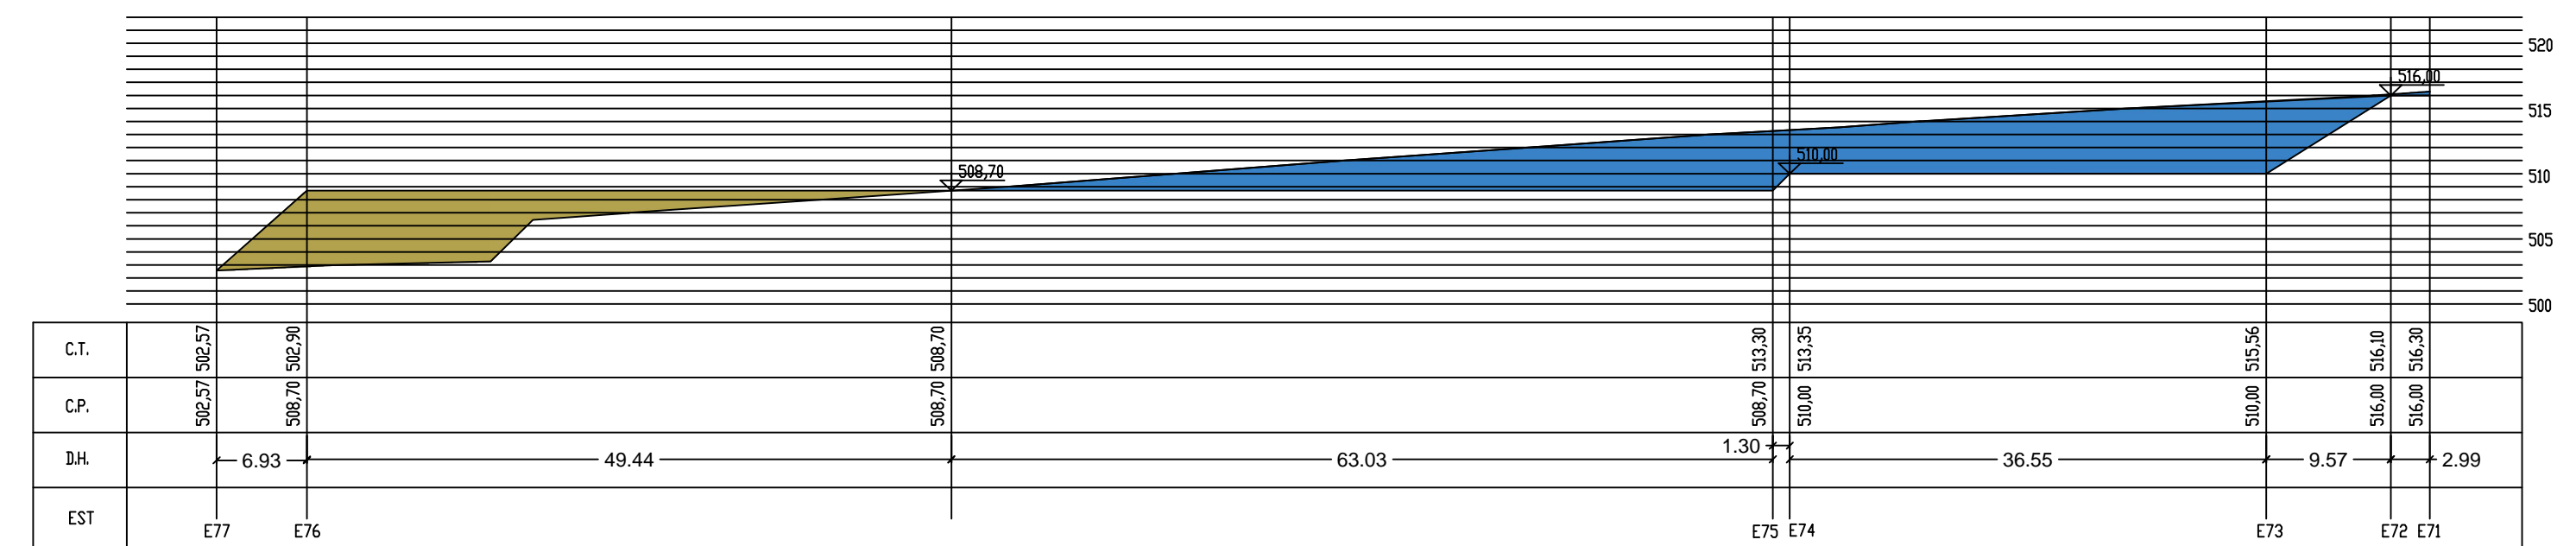

SEÇÃO TRANSVERSAL S9  
EV=EH

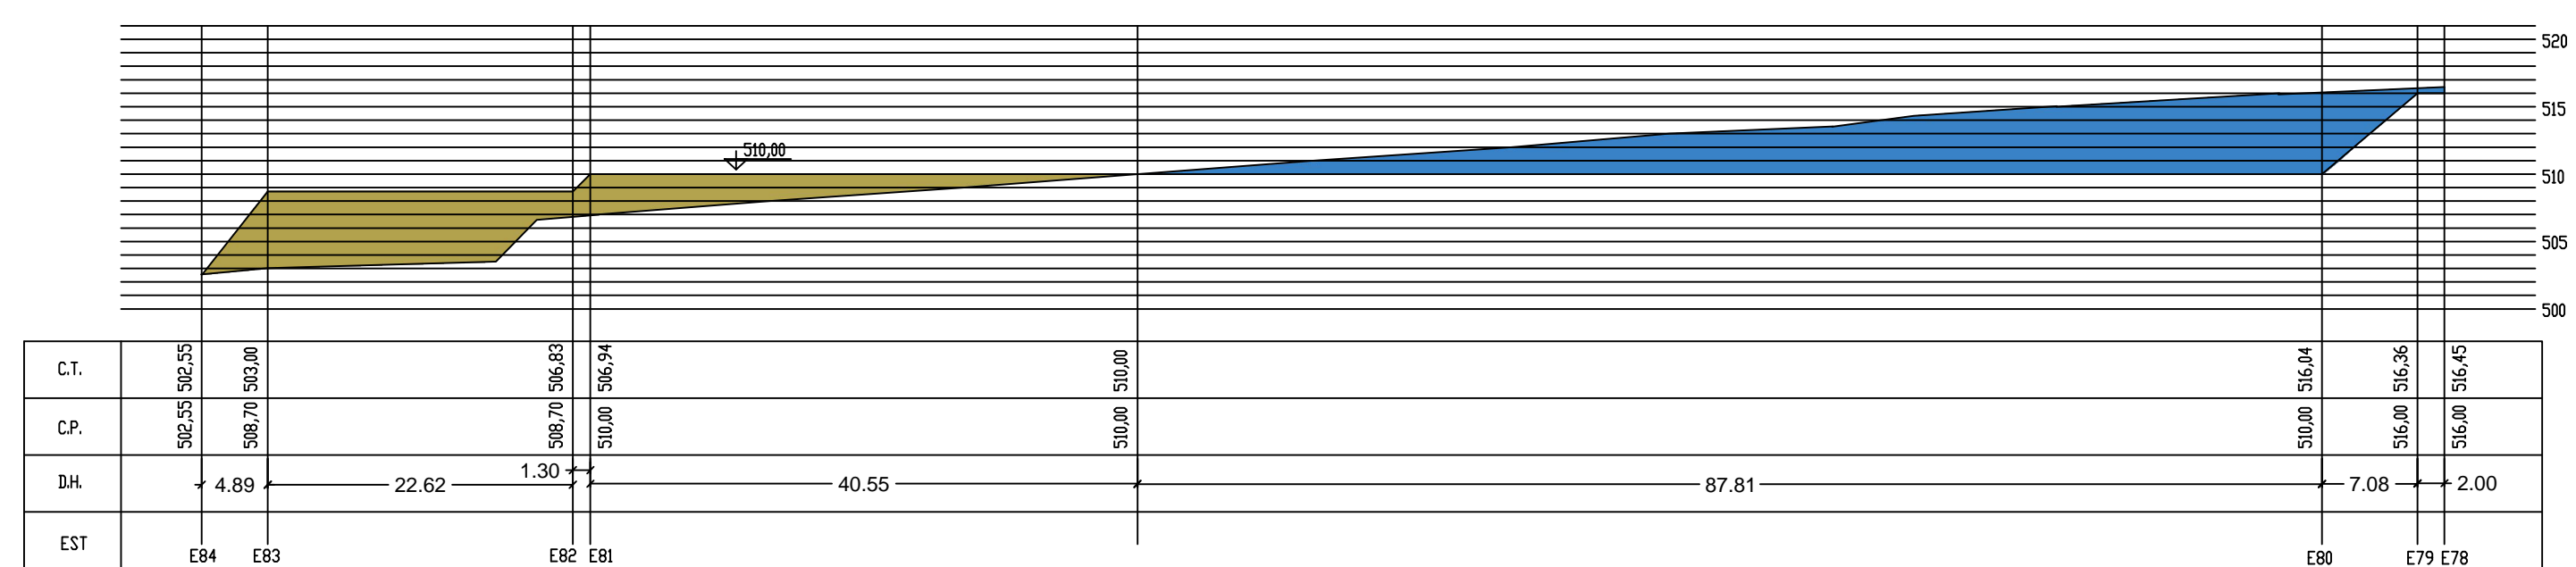

SEÇÃO TRANSVERSAL S10  
EV=EH

 

| REV. | ASSUNTO | AUTOR | DATA | APROV. |
|------|---------|-------|------|--------|
|      |         |       |      |        |
|      |         |       |      |        |
|      |         |       |      |        |
|      |         |       |      |        |

|   |          |         |                         |
|---|----------|---------|-------------------------|
| <b>HARALD IND. E COMÉRCIO DE ALIMENTOS LTDA</b><br><b>REFEITÓRIO E ANEXOS</b><br>AV. DOS TRABALHADORES, LOTE 01<br>DISTRITO INDUSTRIAL - SÃO JOÃO DA BOA VISTA<br><b>PROJETO DE TERRAPLENAGEM</b> |          |         |                         |
| ESCALA  | DATA     | REVISÃO | COORDENADOR DE PROJETOS |
| 1:500   | NOV/2013 |         | Eng. Amaury             |

|  |                  |
|--|------------------|
| <b>ENG. AMAURY A. SIQUEIRA JR</b><br>Mestre em Engenharia Civil<br>Al. Velho Tokoska, 4384 - 4º andar - sala 408<br>Alphaville - São. Paulo/SP - TEL: (11) 2152-2542<br>e-mail: eng.amaury@haci.com.br | <b>04 TER-02</b> |
|--|------------------|