




SEÇÃO TRANSVERSAL S11  
EV=EH

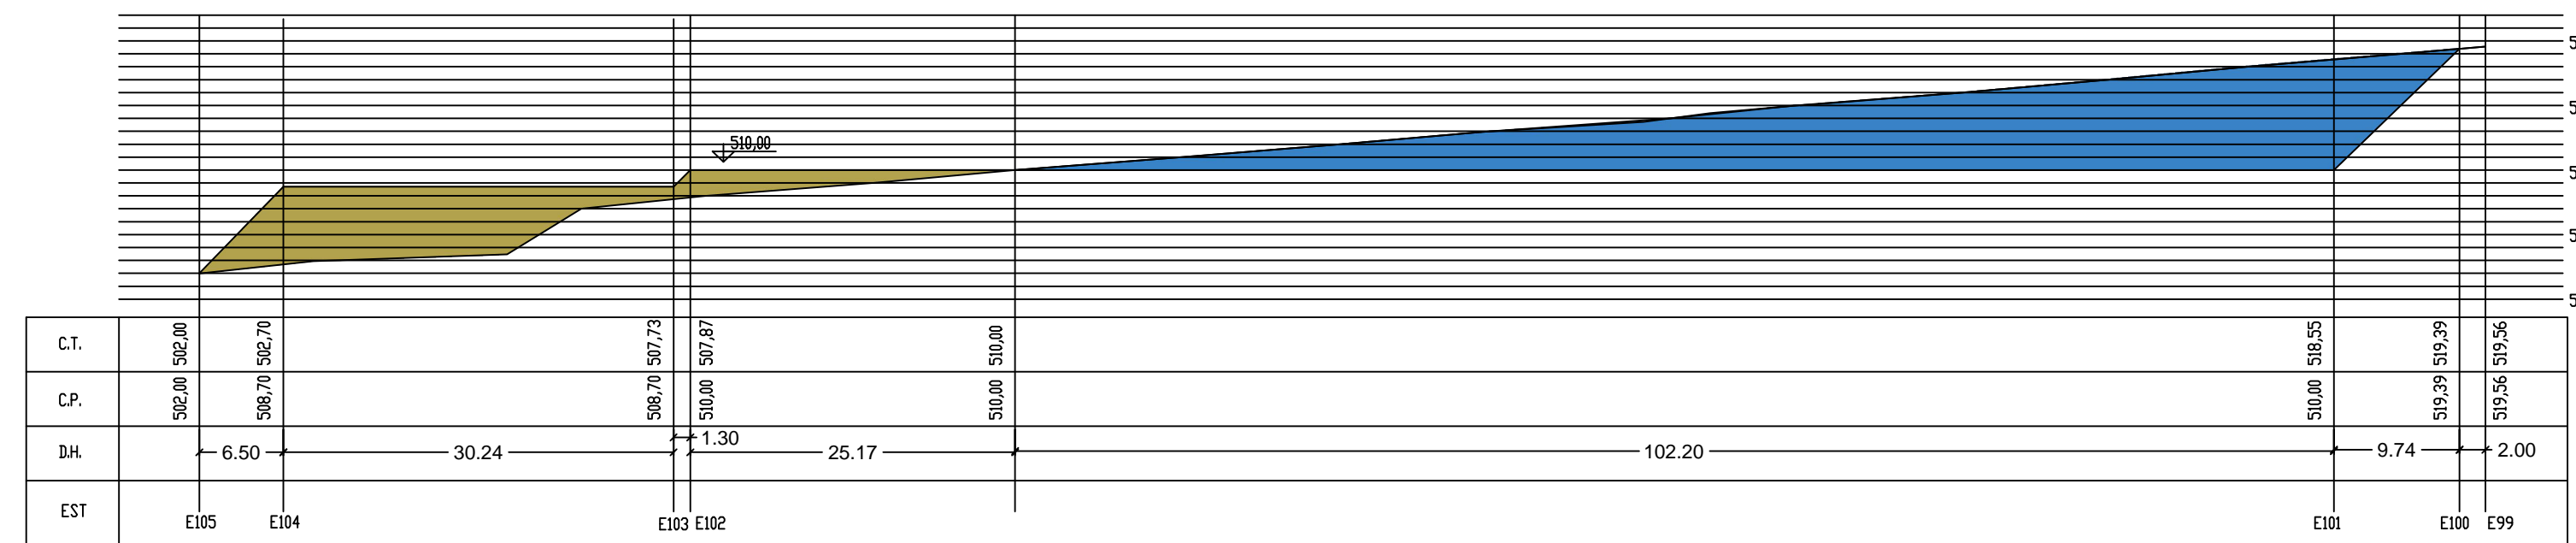


SEÇÃO TRANSVERSAL S13

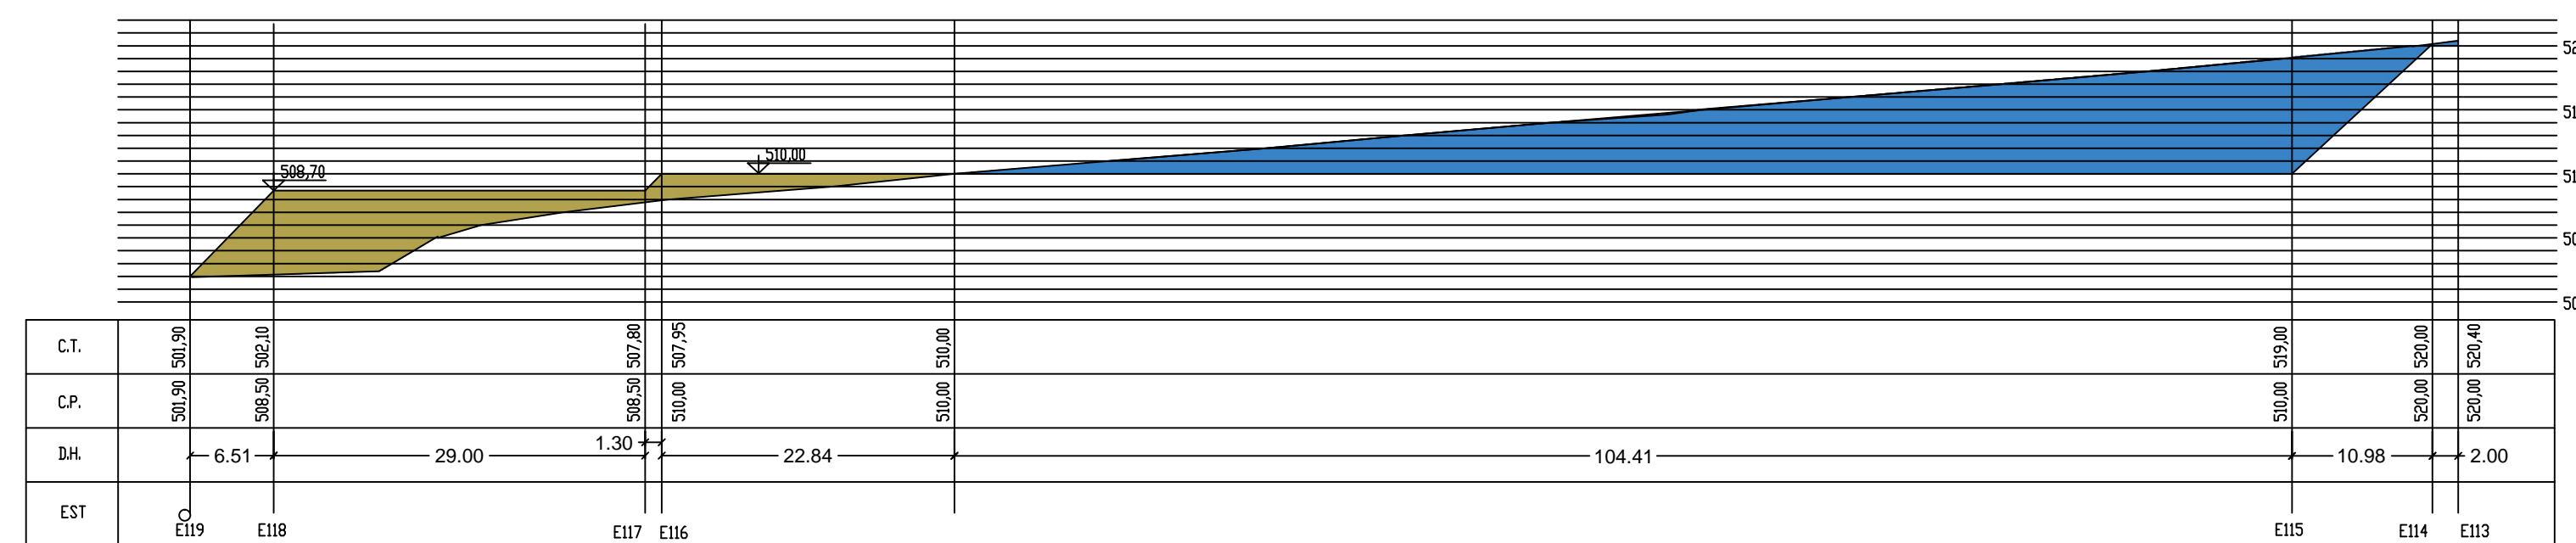


SEÇÃO TRANSVERSAL S15  
EV=EH

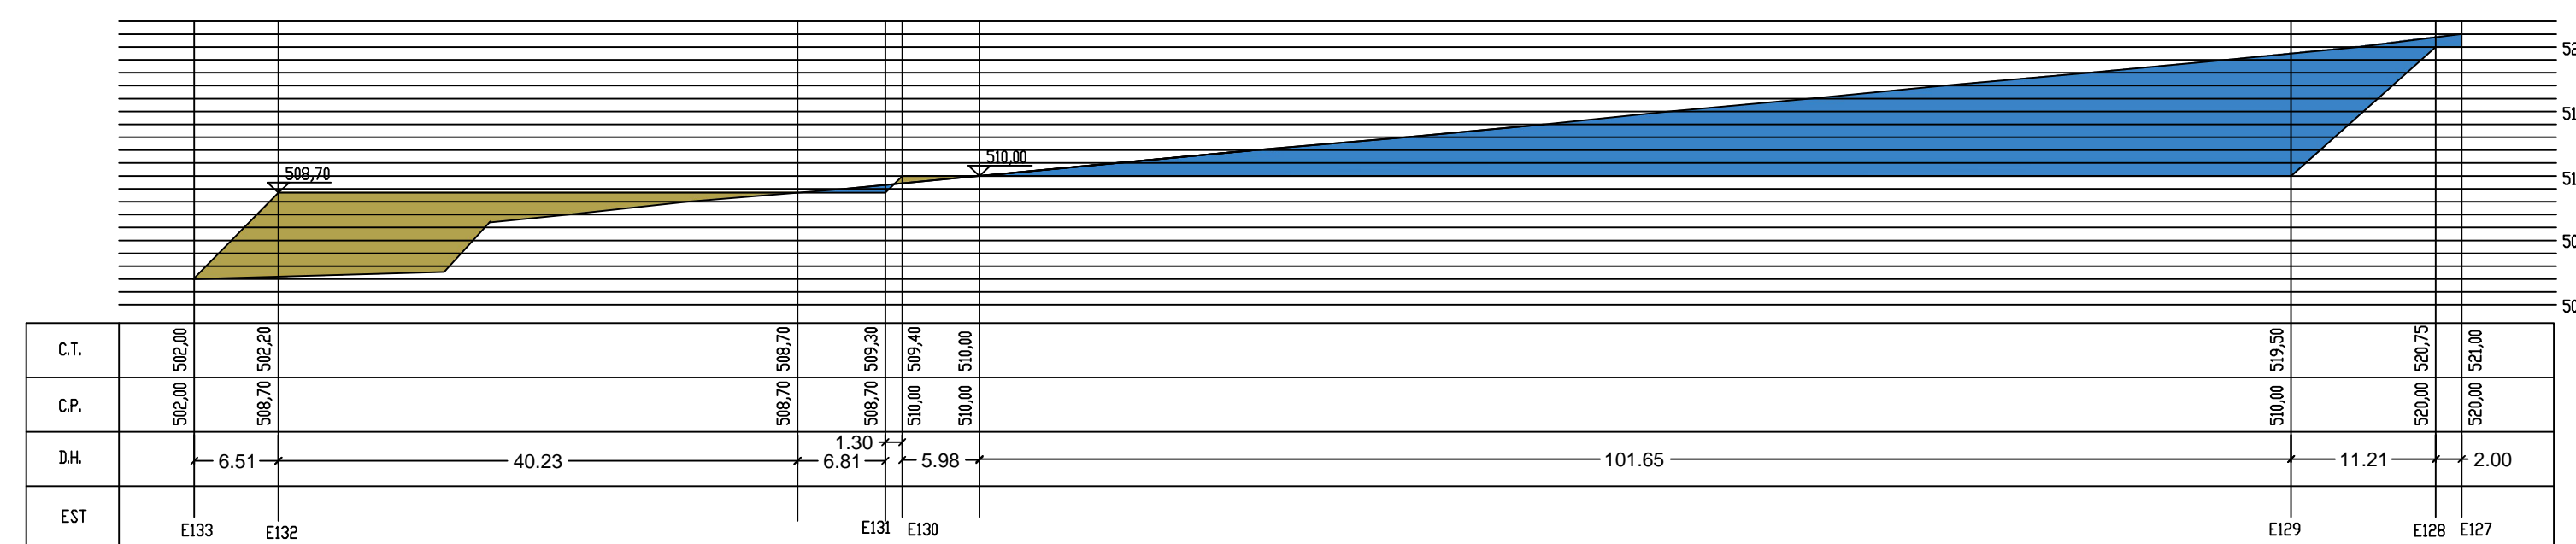


SEÇÃO TRANSVERSAL S17  
EV=EH

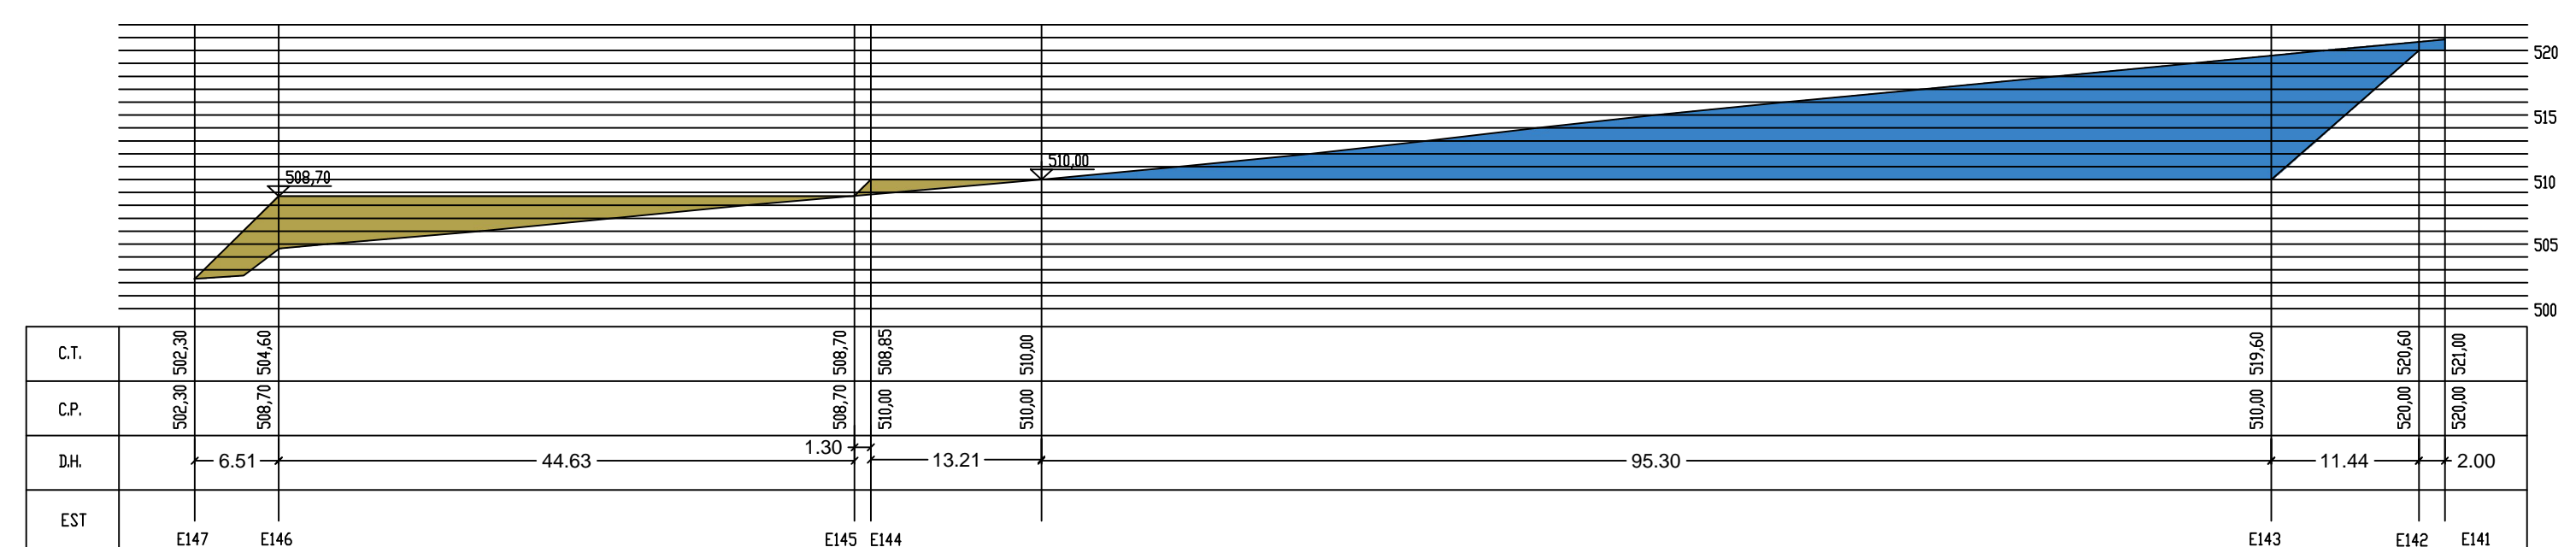


SEÇÃO TRANSVERSAL S19  
EV=EH

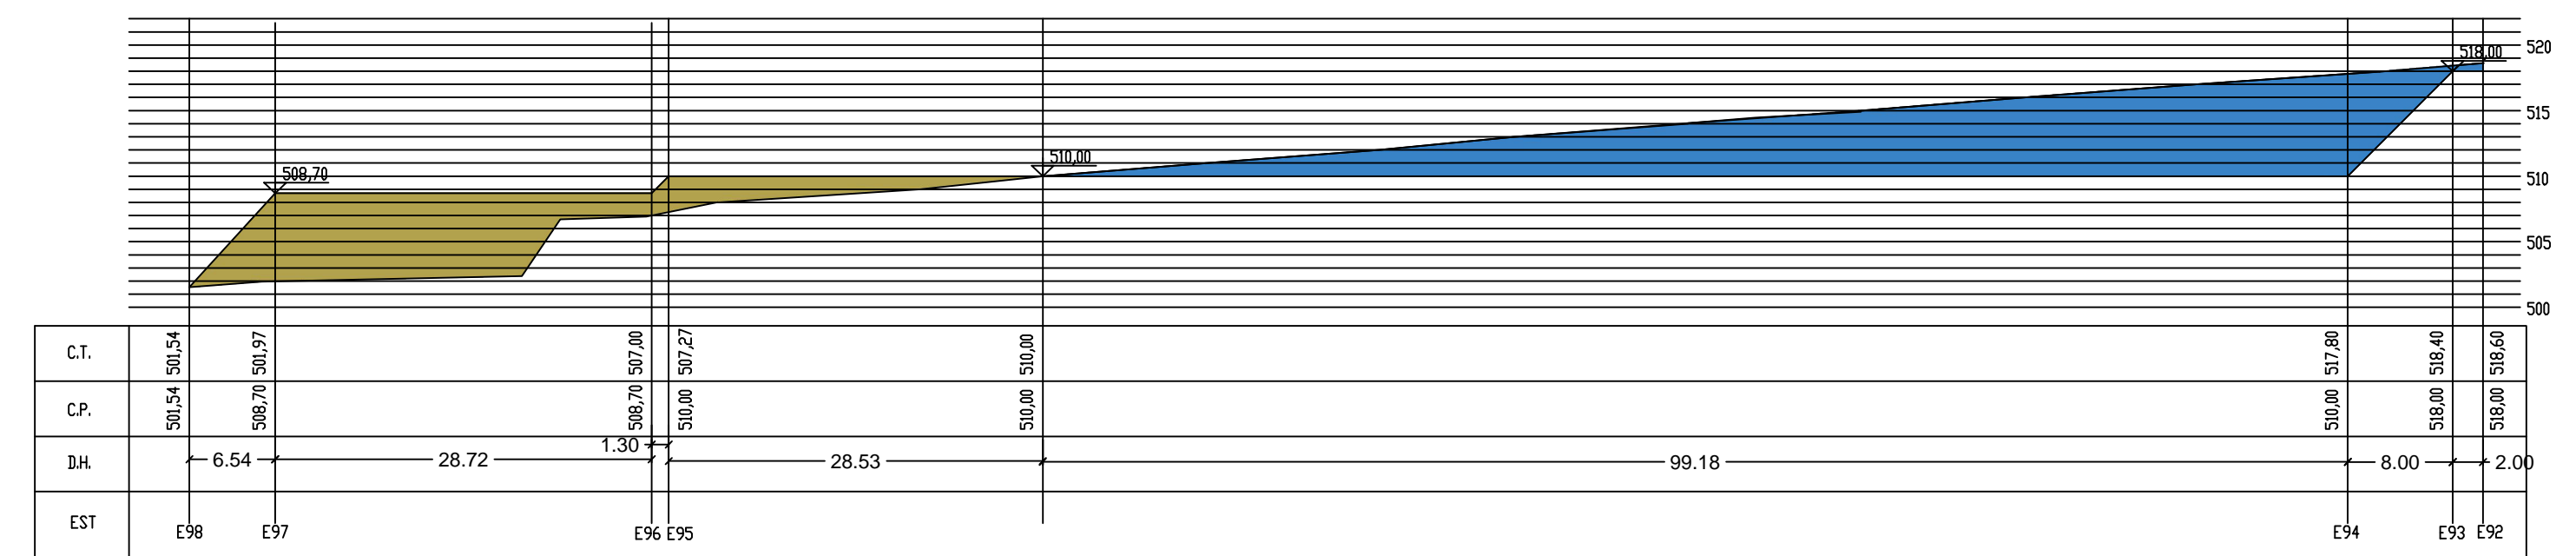


SEÇÃO TRANSVERSAL S20  
EV=EH

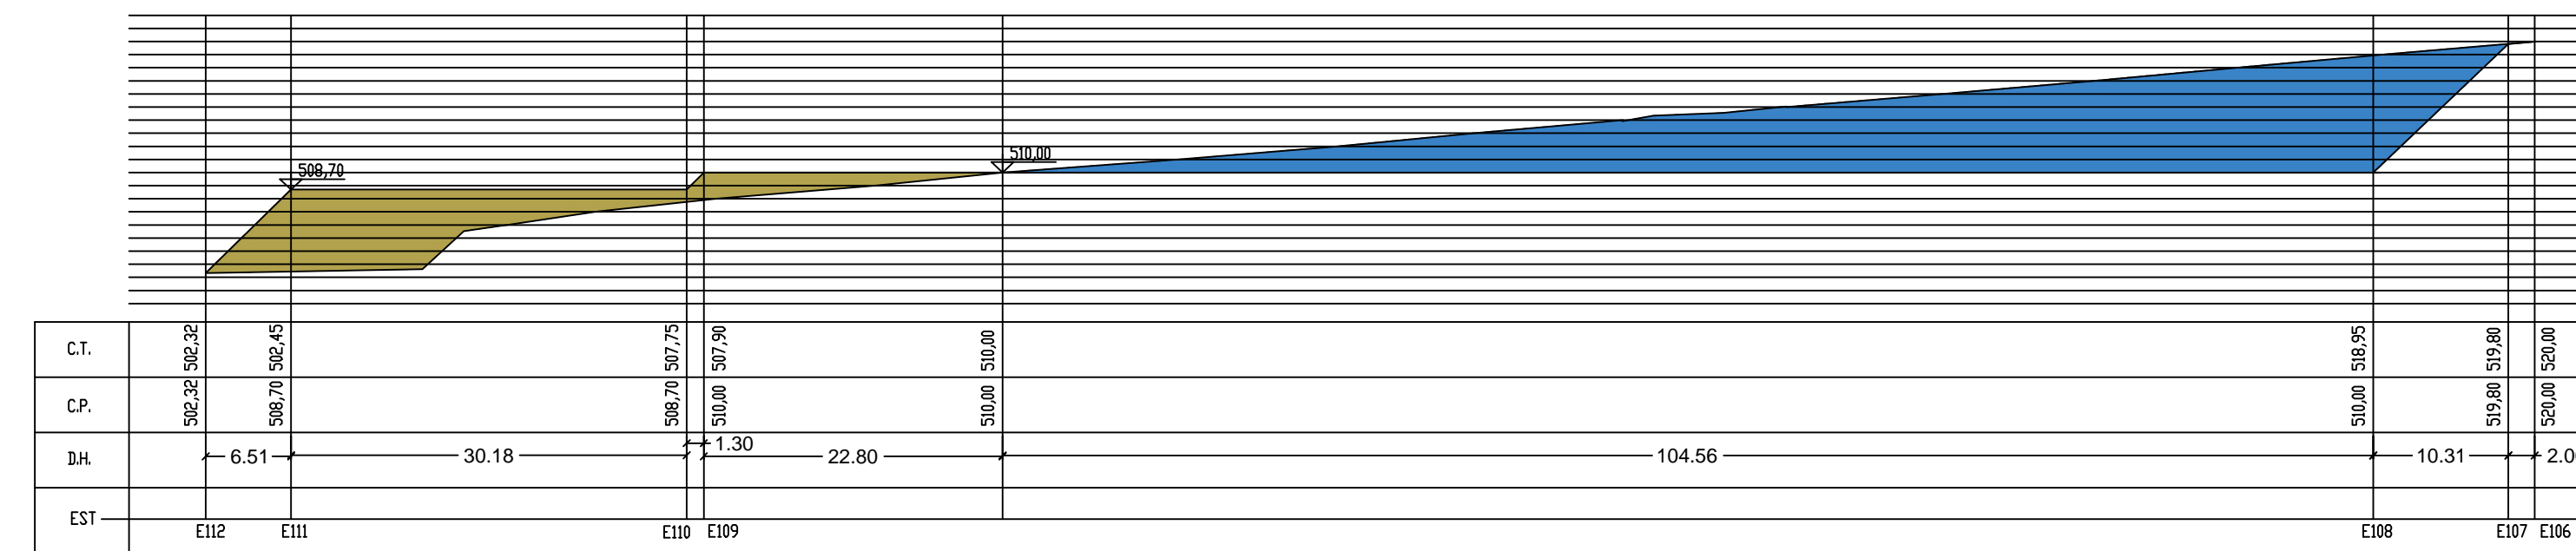


SEÇÃO TRANSVERSAL S21  
EV=EH

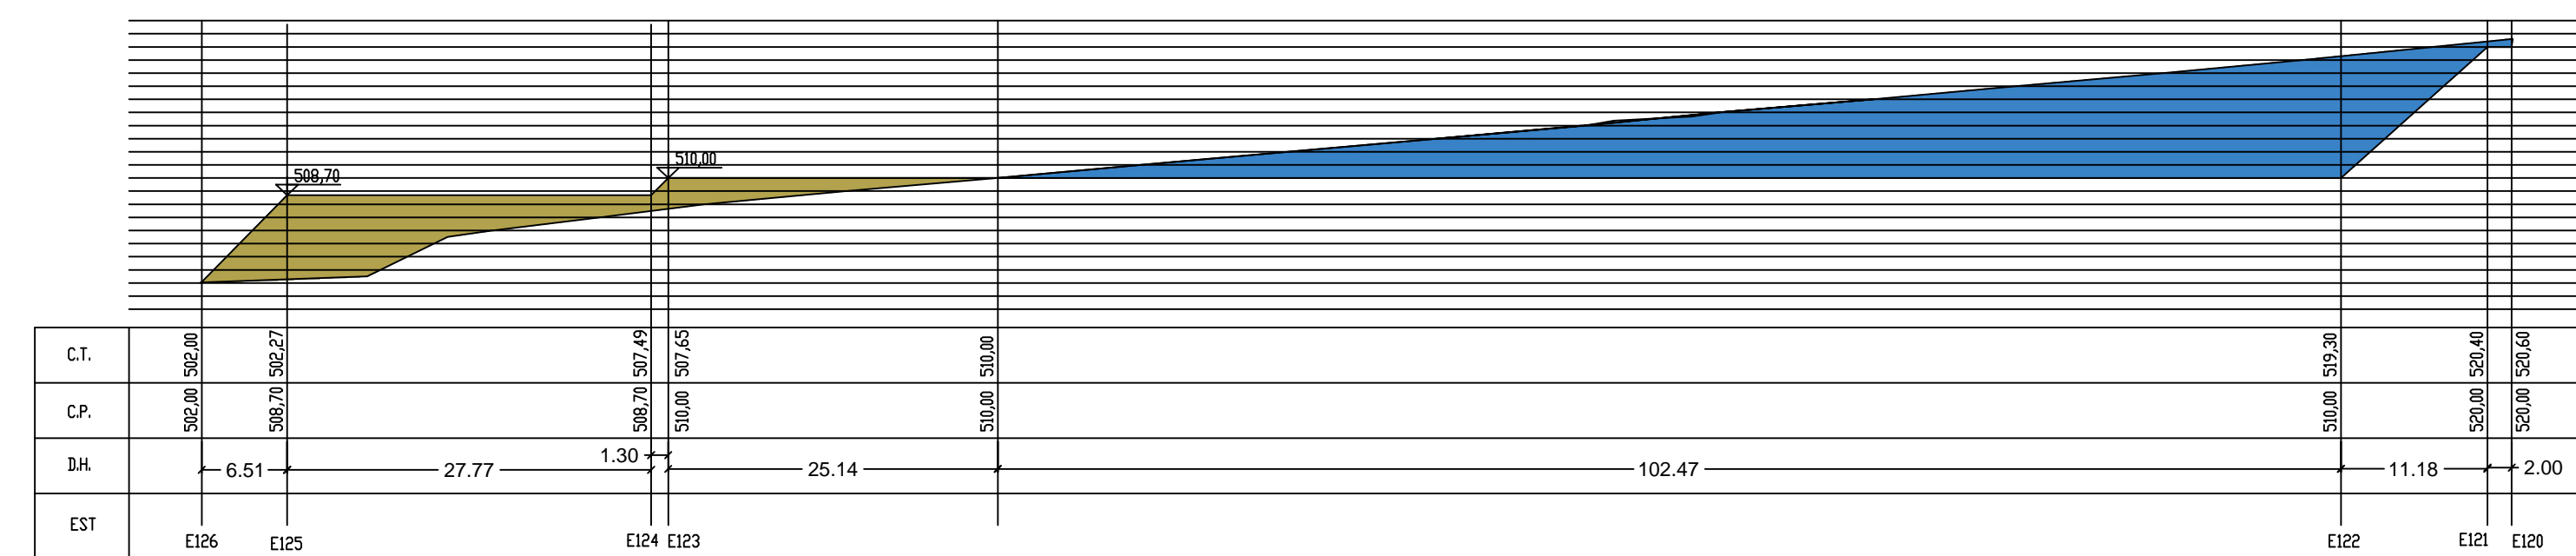

SEÇÃO TRANSVERSAL S22  
EV=EH

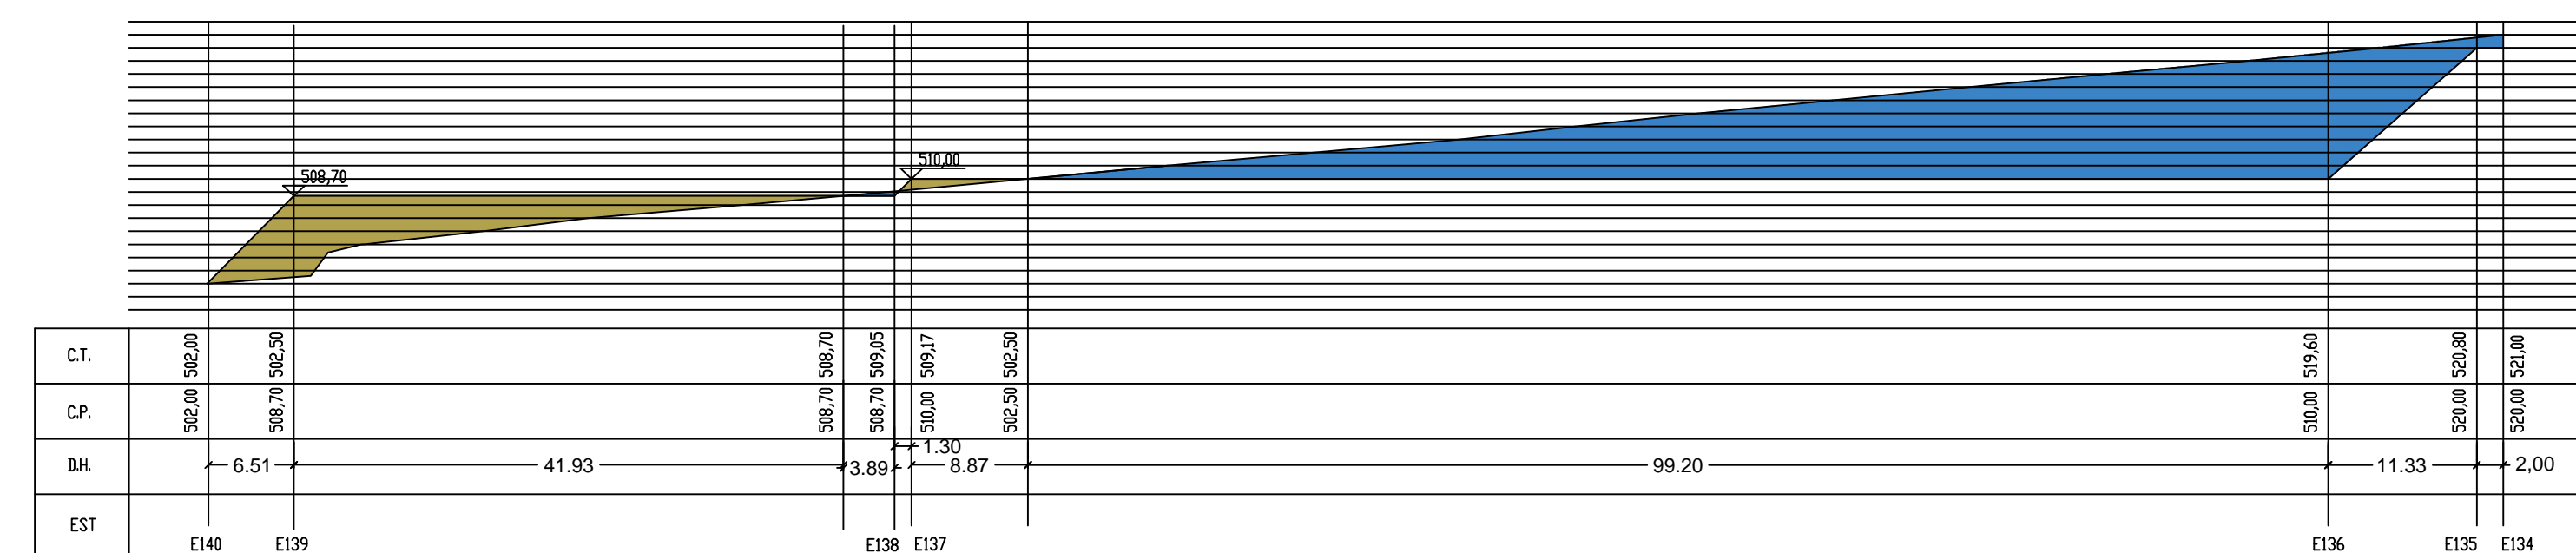

SEÇÃO TRANSVERSAL S23  
EV=EH

 

REV.	ASSUNTO	AUTOR	DATA	APROV.

<b>HARALD IND. E COMÉRCIO DE ALIMENTOS LTDA</b> REFEITÓRIO E ANEXOS AV. DOS TRABALHADORES, LOTE 01 DISTRITO INDUSTRIAL - SÃO JOÃO DA BOA VISTA PROJETO DE TERRAPLENAGEM			
ESCALA	DATA	REVISÃO	COORDENADOR DE PROJETOS
1:500	NOV/2013		Eng. Amaury

<b>ENG. AMAURY A. SIQUEIRA JR</b> Mestre em Engenharia Civil	
Al. Velho Tokoska, 4384 - 4º andar - sala 408 Alphaville - São. Paulo/SP - TEL:(11)21152-2542 e-mail: eng.amaury@haci.com.br	
<b>04 TER-03</b>	