




SEÇÃO TRANSVERSAL S20  
EV=EH

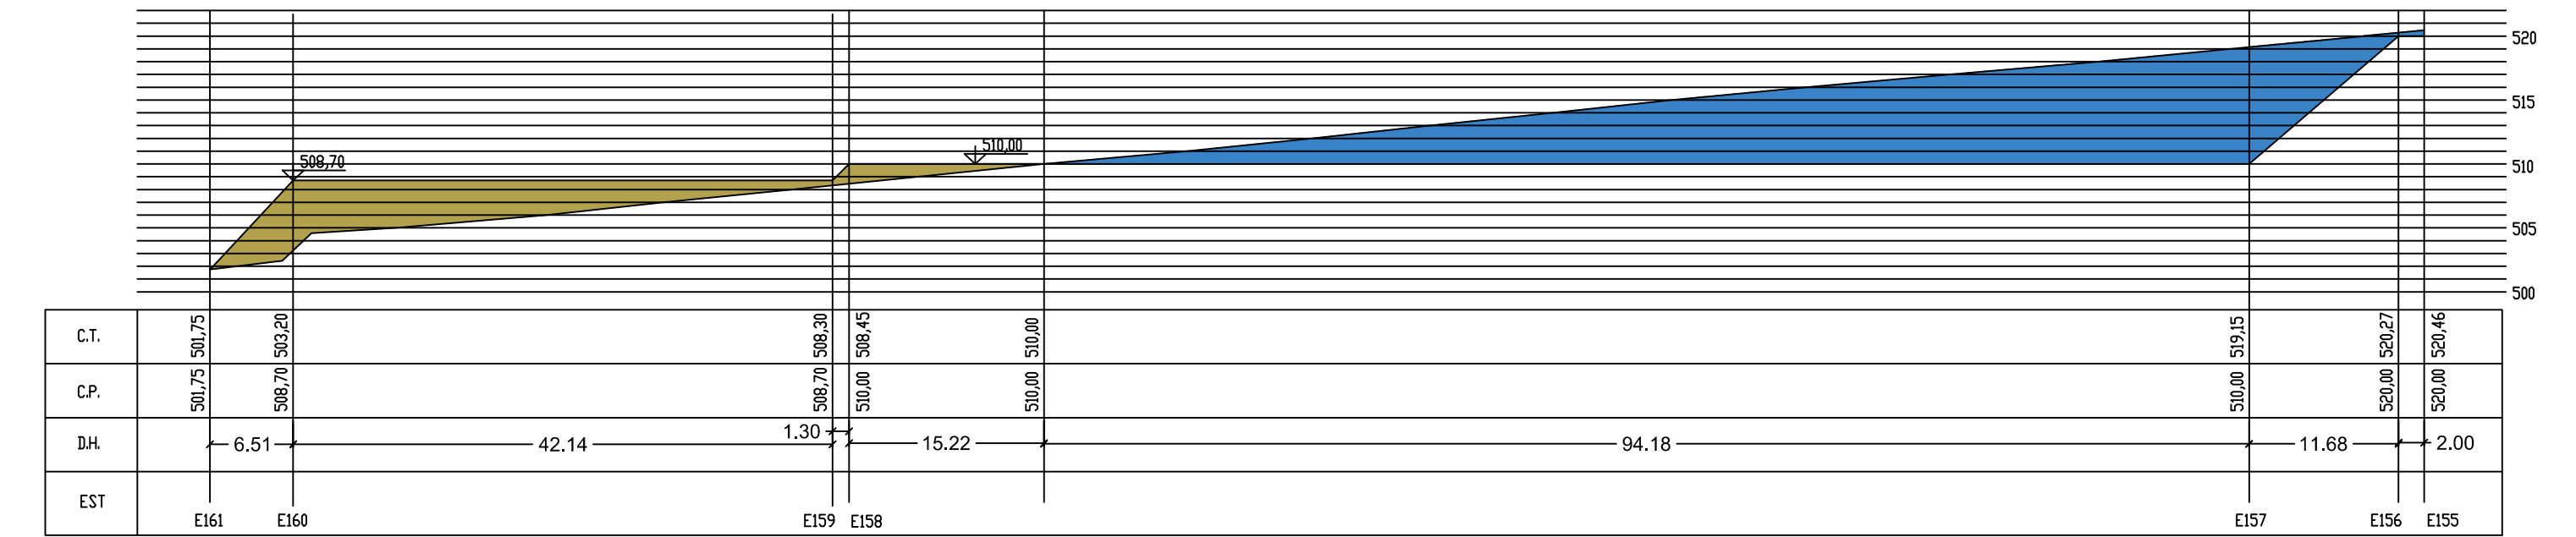

SEÇÃO TRANSVERSAL S21  
EV=EH

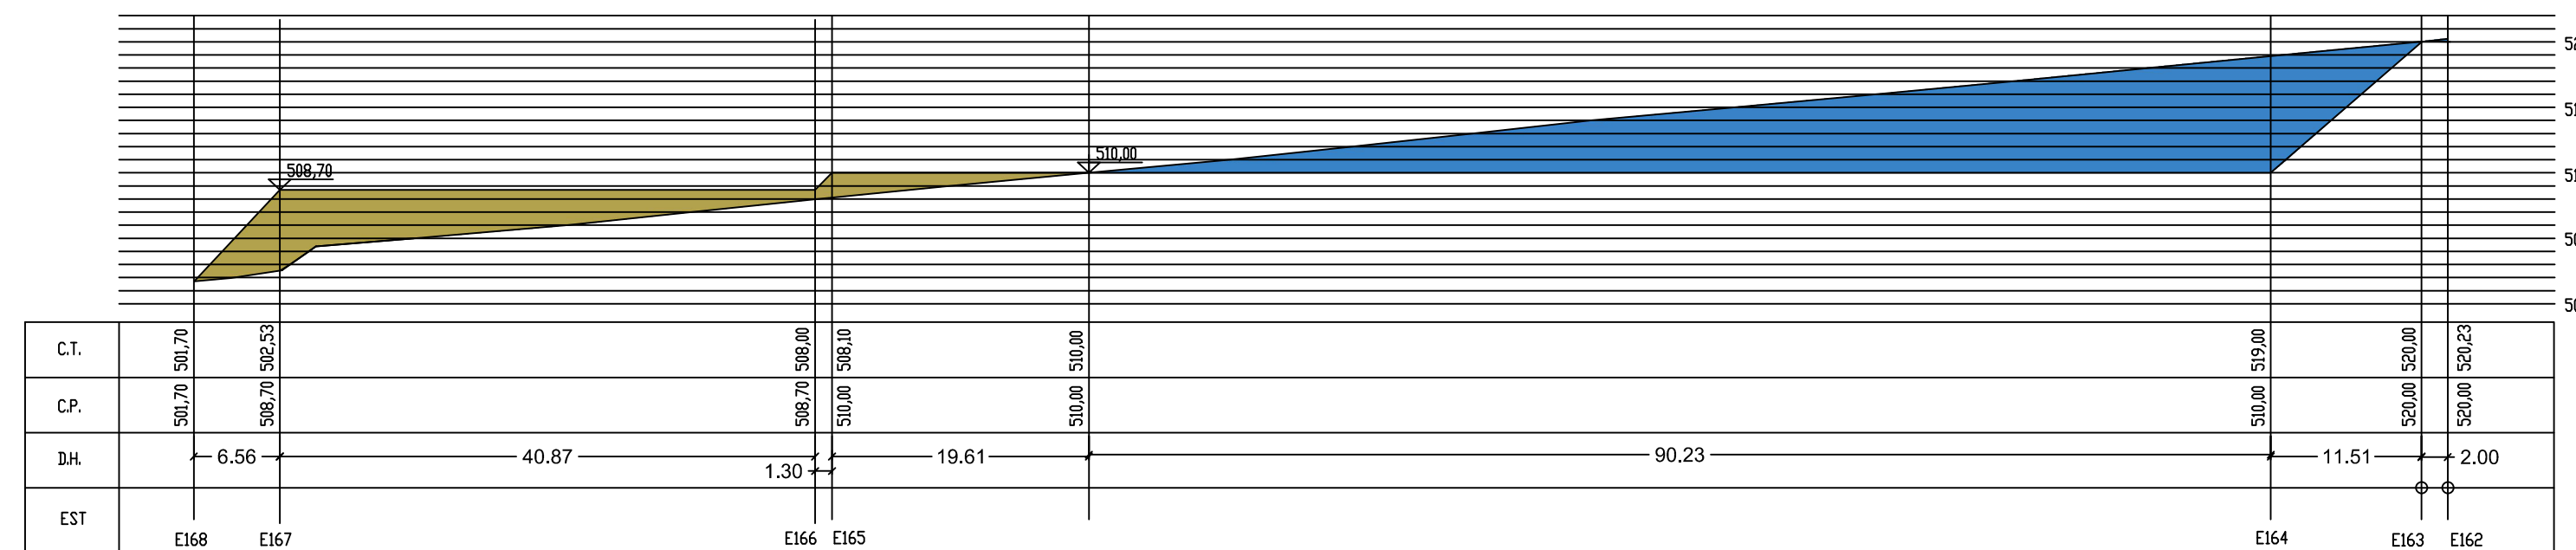

SEÇÃO TRANSVERSAL S22  
EV=EH

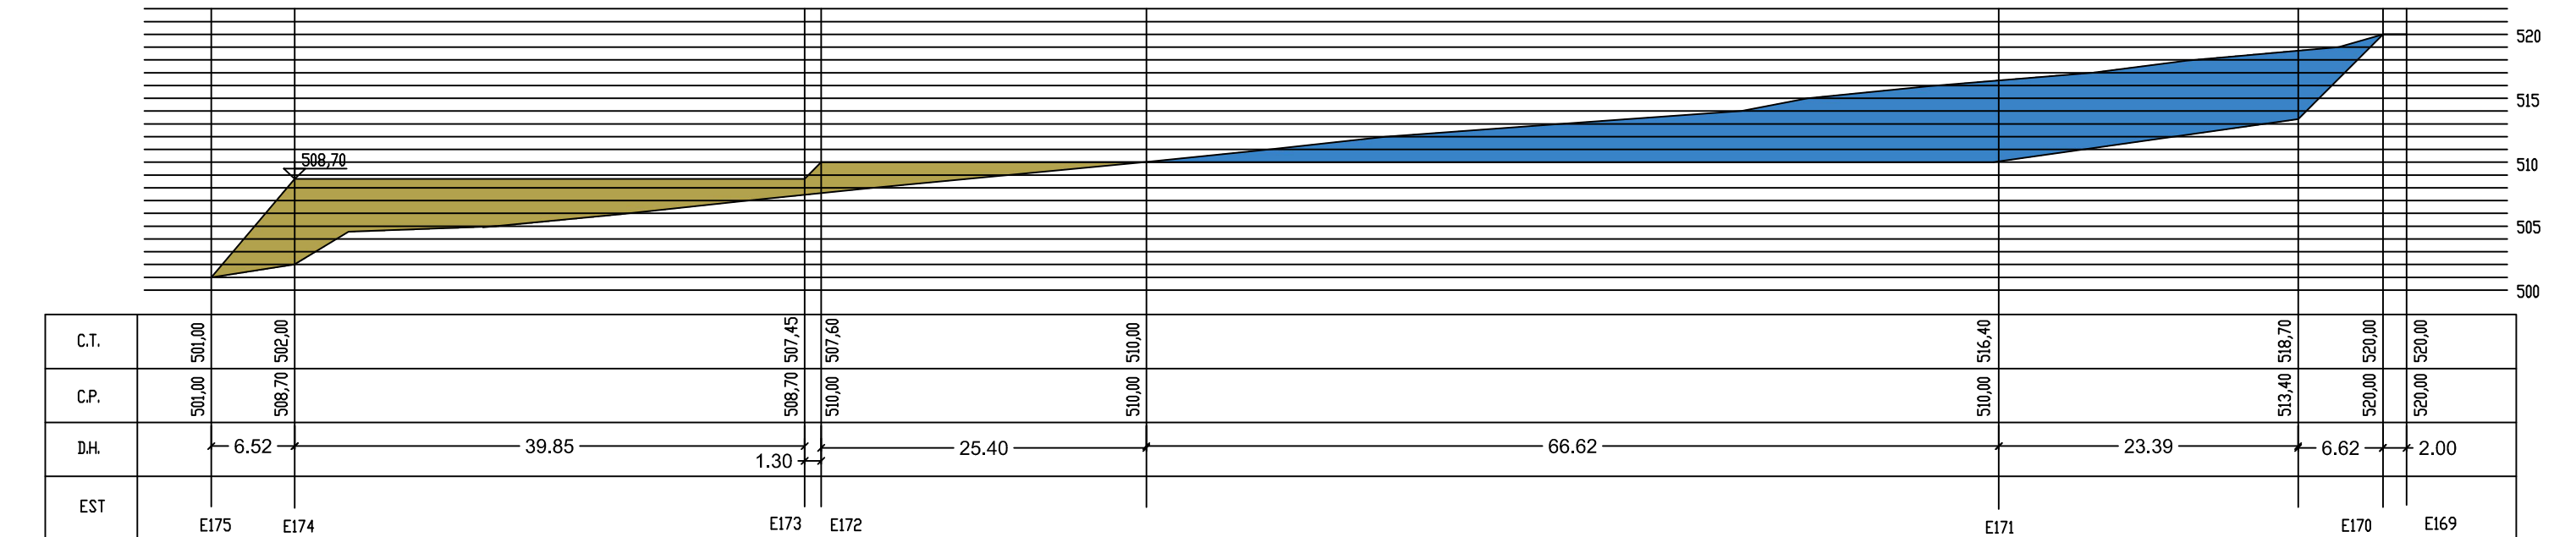

SEÇÃO TRANSVERSAL S23  
EV=EH

<table border="1"> <thead> <tr> <th>REV.</th> <th>ASSUNTO</th> <th>AUTOR</th> <th>DATA</th> <th>APROV.</th> </tr> </thead> <tbody> <tr><td> </td><td> </td><td> </td><td> </td><td> </td></tr> <tr><td> </td><td> </td><td> </td><td> </td><td> </td></tr> <tr><td> </td><td> </td><td> </td><td> </td><td> </td></tr> <tr><td> </td><td> </td><td> </td><td> </td><td> </td></tr> </tbody> </table>	REV.	ASSUNTO	AUTOR	DATA	APROV.																					<table border="1"> <tr> <td>PROPRIETÁRIO</td> <td>HARALD IND. E COMÉRCIO DE ALIMENTOS LTDA</td> </tr> <tr> <td>OBJETO</td> <td>REFEITÓRIO E ANEXOS</td> </tr> <tr> <td>LOCAL</td> <td>AV DOS TRABALHADORES, LOTE 01 DISTRITO INDUSTRIAL - SÃO JOÃO DA BOA VISTA</td> </tr> <tr> <td>ASSUNTO</td> <td>PROJETO DE TERRAPLENAGEM</td> </tr> </table>	PROPRIETÁRIO	HARALD IND. E COMÉRCIO DE ALIMENTOS LTDA	OBJETO	REFEITÓRIO E ANEXOS	LOCAL	AV DOS TRABALHADORES, LOTE 01 DISTRITO INDUSTRIAL - SÃO JOÃO DA BOA VISTA	ASSUNTO	PROJETO DE TERRAPLENAGEM	<table border="1"> <tr> <td>PROPRIETÁRIO</td> <td>ENG. AMAURY A. SIQUEIRA JR</td> </tr> <tr> <td>PROFISSÃO</td> <td>Mestre em Engenharia Civil</td> </tr> <tr> <td>ENDEREÇO</td> <td>Al. Yajiro Takako, 4384 - 4º andar - sala 406 Alphaville - Sant. Parnaíba - TEL:(11)4152-2562 e-mail: eng.amaury@bol.com.br</td> </tr> </table>	PROPRIETÁRIO	ENG. AMAURY A. SIQUEIRA JR	PROFISSÃO	Mestre em Engenharia Civil	ENDEREÇO	Al. Yajiro Takako, 4384 - 4º andar - sala 406 Alphaville - Sant. Parnaíba - TEL:(11)4152-2562 e-mail: eng.amaury@bol.com.br
	REV.	ASSUNTO	AUTOR	DATA	APROV.																																				
PROPRIETÁRIO	HARALD IND. E COMÉRCIO DE ALIMENTOS LTDA	
OBJETO	REFEITÓRIO E ANEXOS	
LOCAL	AV DOS TRABALHADORES, LOTE 01 DISTRITO INDUSTRIAL - SÃO JOÃO DA BOA VISTA	
ASSUNTO	PROJETO DE TERRAPLENAGEM	
PROPRIETÁRIO	ENG. AMAURY A. SIQUEIRA JR	
PROFISSÃO	Mestre em Engenharia Civil	
ENDEREÇO	Al. Yajiro Takako, 4384 - 4º andar - sala 406 Alphaville - Sant. Parnaíba - TEL:(11)4152-2562 e-mail: eng.amaury@bol.com.br	
ESCALA	1:500	DATA	NOV/2013	DESENHO		COORDENADOR DE PROJETOS	Eng. Amaury	ARQUIVO																																	
TOTAL FOLHAS		FOLHA Nº		04 TER-04																																					