TABELA DE ESPAÇADORES POR VÃO DE POSTES			
PONTOS	ESTRUTURAS	VÃOS (M)	QUANTIDADE DE ESPAÇADORES
01 - 02	CE3 - CE1	30	03 UNID
02 - 03	CE1 - CE2	30	03 UNID
03 - 04	CE2 - CE2	42	03 UNID
04 - 05	CE2 - CE1	40	04 UNID
05 - 06	CE1 - CE1	40	05 UNID
06 - 07	CE1 - CE1	33	05 UNID
07 - 08	CE1 - CE1	30	04 UNID
08 - 09	CE1 - CE1	30	04 UNID
09 - 10	CE1 - CETR	30	03 UNID
10 - 11	CETR - CE1	30	03 UNID
11 - 12	CE1 - CE1	30	04 UNID
12 - 13	CE1 - CE3	43	04 UNID

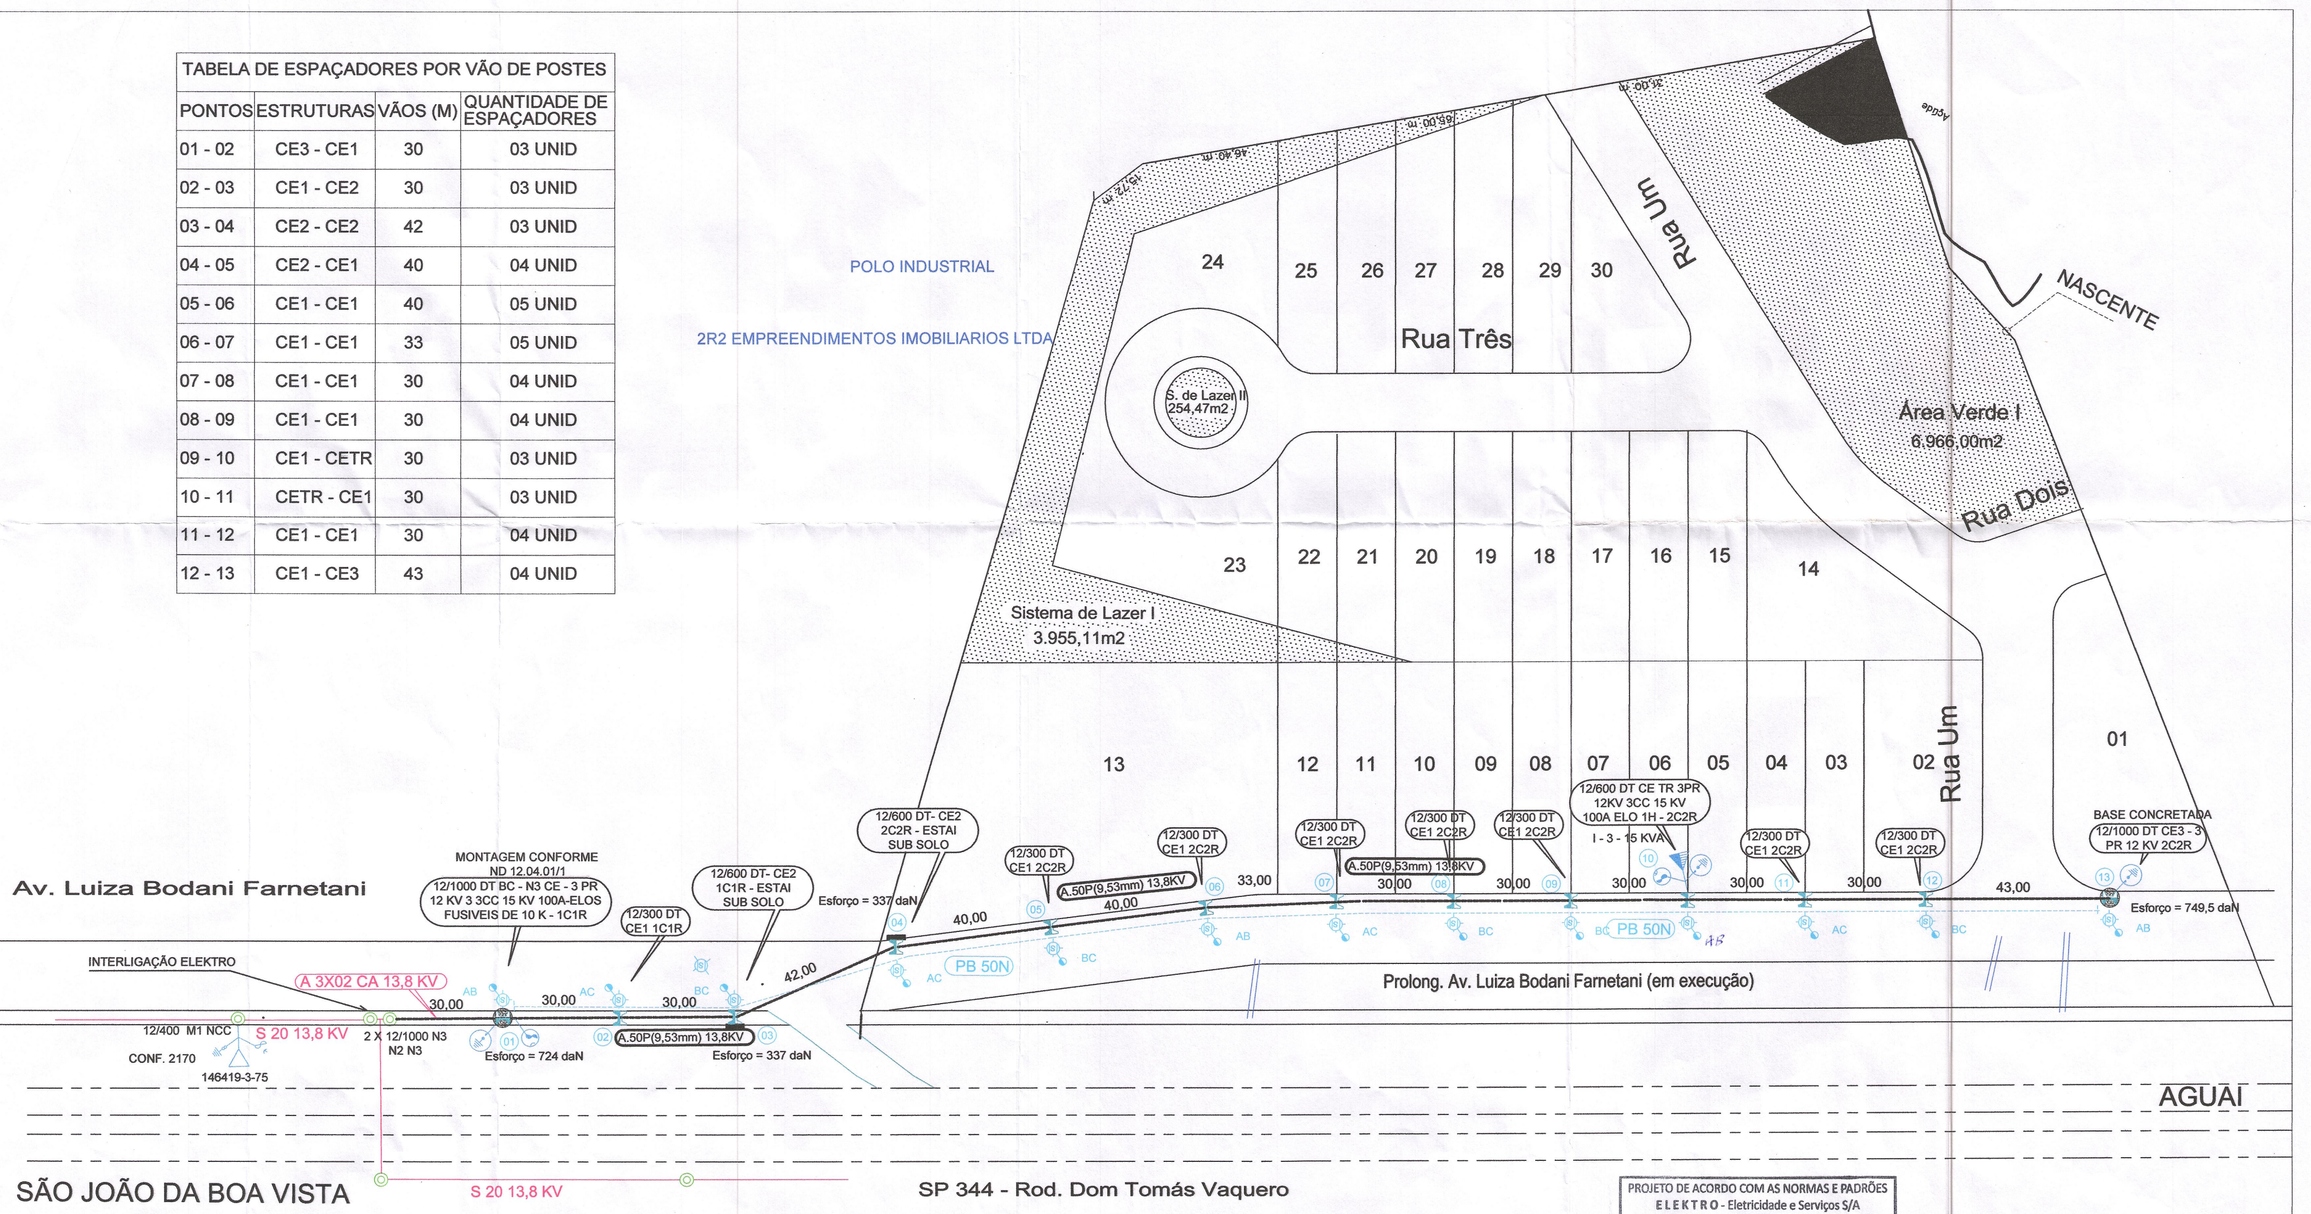

LEGENDA:

- POSTE DE CONCRETO TUBULAR PROPOSTO
- POSTE DE CONCRETO DUPLO T PROPOSTO
- LAMPADA VS 150 W COM BRAÇO MEDIO LUMINARIA INTEGRADA E RELE FOTOELETRICO PROPOSTO
- CHAVE FUSIVEL 15 KV 100 A - BASE "C"
- ELEMENTO TERRA PROPOSTO
- POSTE DE TRANSFORMAÇÃO PROPOSTO
- ESTAI DE SUB SOLO PROPOSTO
- PARA-RAIOS PROPOSTO
- POSTE COM BASE CONCRETADA PROPOSTO
- REDE MEDIA TENSÃO 13,8 KV PROPOSTA A 50 P (9,53MM)
- REDE BAIXA TENSÃO 220/127 V PROPOSTA - PB 50N

NOTAS:

Ligar as lâmpadas nas fases, conforme indicado

PROJETO DE ACORDO COM AS NORMAS E PADRÕES
ELEKTRO - Eletricidade e Serviços S/A
Armando Spadotin Junior
Engenheiro Eletricista
CREA-SP 5061580260
11/02/14
Válido p/ Execução no Prazo de: (X) 180 Dias ( ) 36 Meses
Liberado c/ Restrição: (X) Sim ( ) Não
CT/Contrato Lim/033/2014

PROTOCOLO: 2013.1927337360
UC: 35908033

PROPRIETARIO:

MUNICIPIO DE SÃO JOÃO DA BOA VISTA
CNPJ - 46.429.379/0001-50
RUA MARECHAL DEODORO, 366
CEP - 13.870-223

JR ELETRICIDADE LTDA - ME
PROJETOS E SERVIÇOS ELETRICOS
RUA JOSE OSCAR DE MELLO, 273 - JARDIM ITAMARACA
MOGI GUAÇU - SP - CEP 13844-140 - (19)3362.0986 - (19)9751-0350

OBRA: EXTENSÃO DE REDE PRIMARIA E SECUNDARIA COM ILU MINAÇÃO
PROLONGAMENTO DA AVENIDA LUIZA BODANI FARNETANI
MUNICIPIO: SÃO JOÃO DA BOA VISTA - SP

Proj :	Verif:	Responsável Técnico	Projeto
Jose Roberto	Jose Roberto	Rafael Donizete do Nascimento CREA: 5063434452	031/13/JR 16/08/2013
ESCALA 1:1000	A.R.T. NUMERO: 92221220131242692		FL. 1/1