




POÇO DE SUÇÃO E CASA DE BOMBAS
Escala 1:50

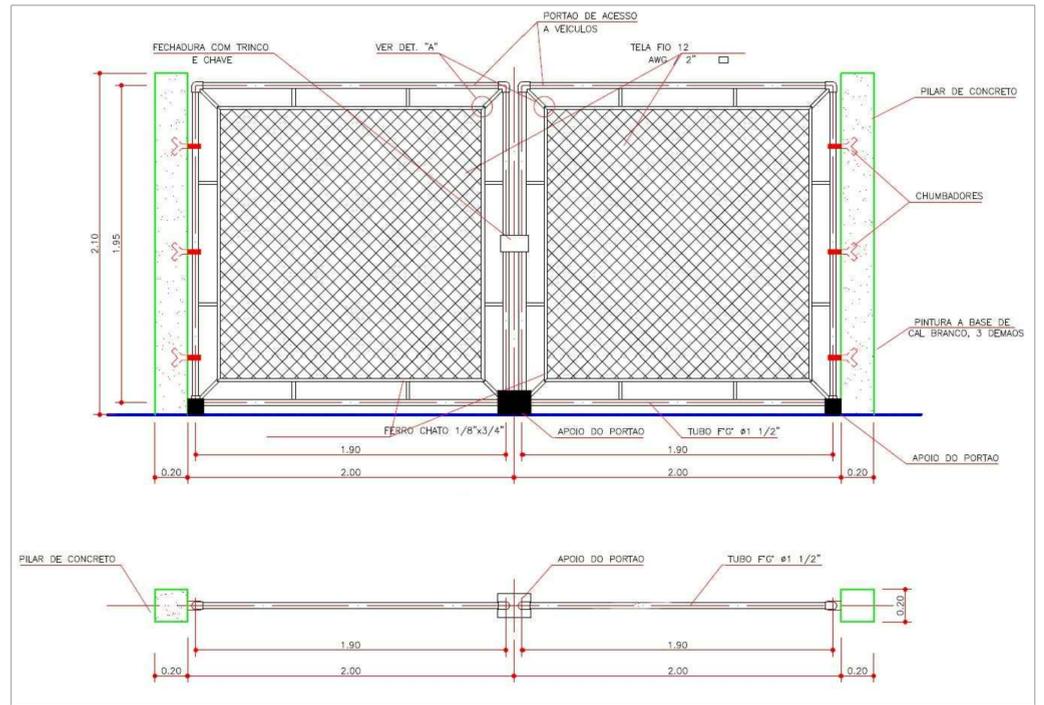

PORTÃO (Padrão SABESP)

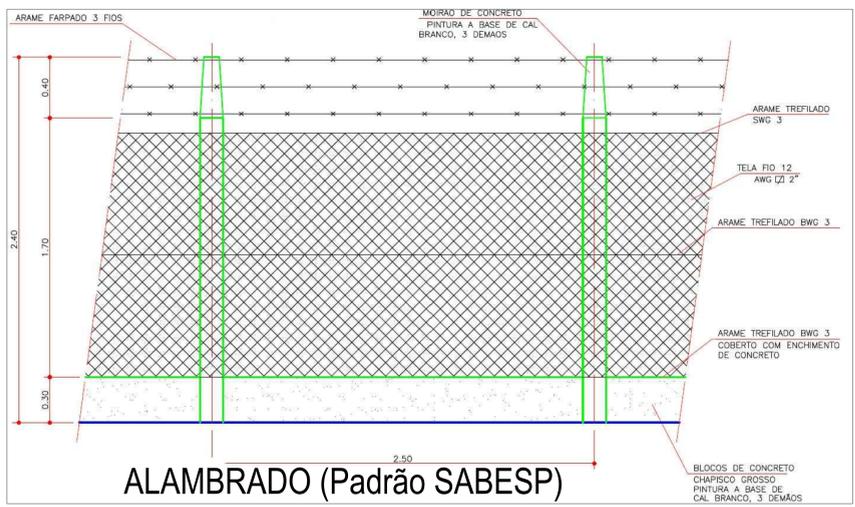

ALAMBRADO (Padrão SABESP)

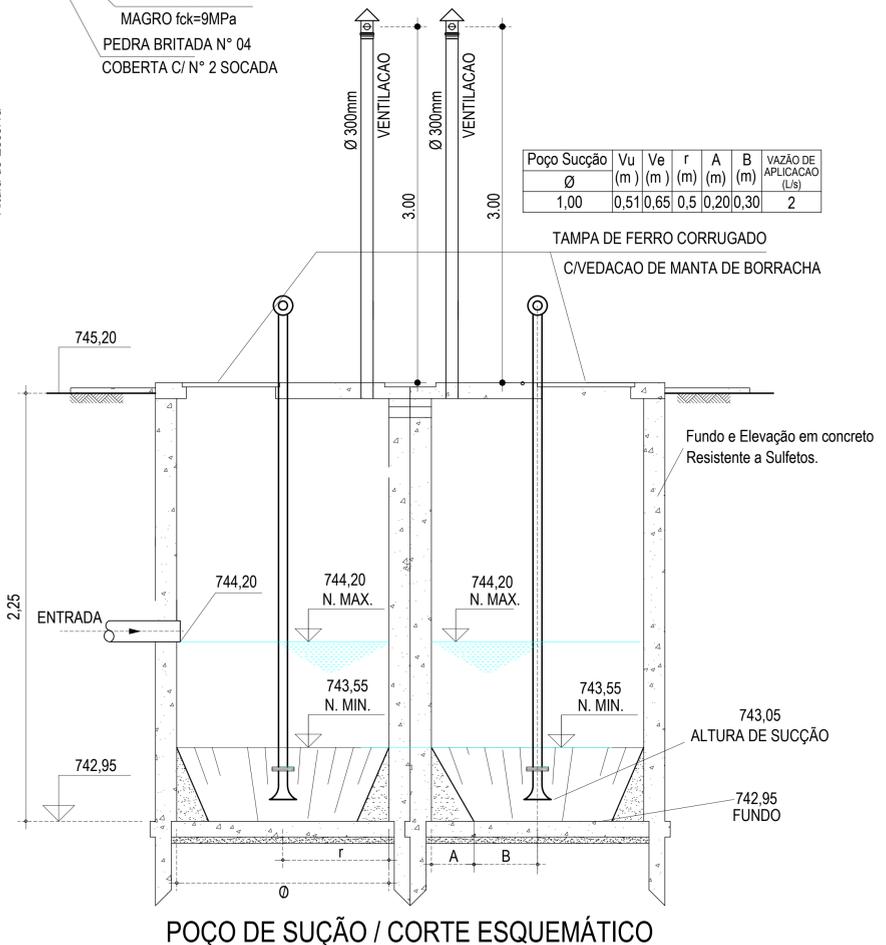

POÇO DE SUÇÃO / CORTE ESQUEMÁTICO
Escala 1:50

Poço Sução	Vu	Ve	r	A	B	VAZÃO DE APLICAÇÃO (L/s)
Ø	(m)	(m)	(m)	(m)	(m)	
1,00	0,51	0,65	0,5	0,20	0,30	2

Projeto de Estação Elevatória de Esgoto // Folha 02/02

Obra = DISTRITO INDUSTRIAL - QUINTA ETAPA.
Implantação na Rua Cinco

Proprietário = Município de São João da Boa Vista SP.

Local = Sítio 21 de Abril.

Município = São João da Boa Vista - SP

Escalas = Indicadas em Planta

Desenho = Eng. José Carlos do Lago
CREA 040044778-1

Localização sem escala

São João da Boa Vista
Rua D. Teófilo Soares
SP - 344
Rua Cos. Adalberto Prates de Oliveira
SP - 344

LOCAL

VANDERLEI BORGES DE CARVALHO
Prefeito Municipal

Resp. Técnico
Rubens Pamplona de Oliveira Engenharia ME

Rubens Pamplona de Oliveira
Eng. Civil - Matrícula: 0284 MAC/07710

9222120131558831 NOVEMBRO 2013 02/02