



CAIXA DE LIGAÇÃO E BOCA DE LOBO


VISTA SUPERIOR

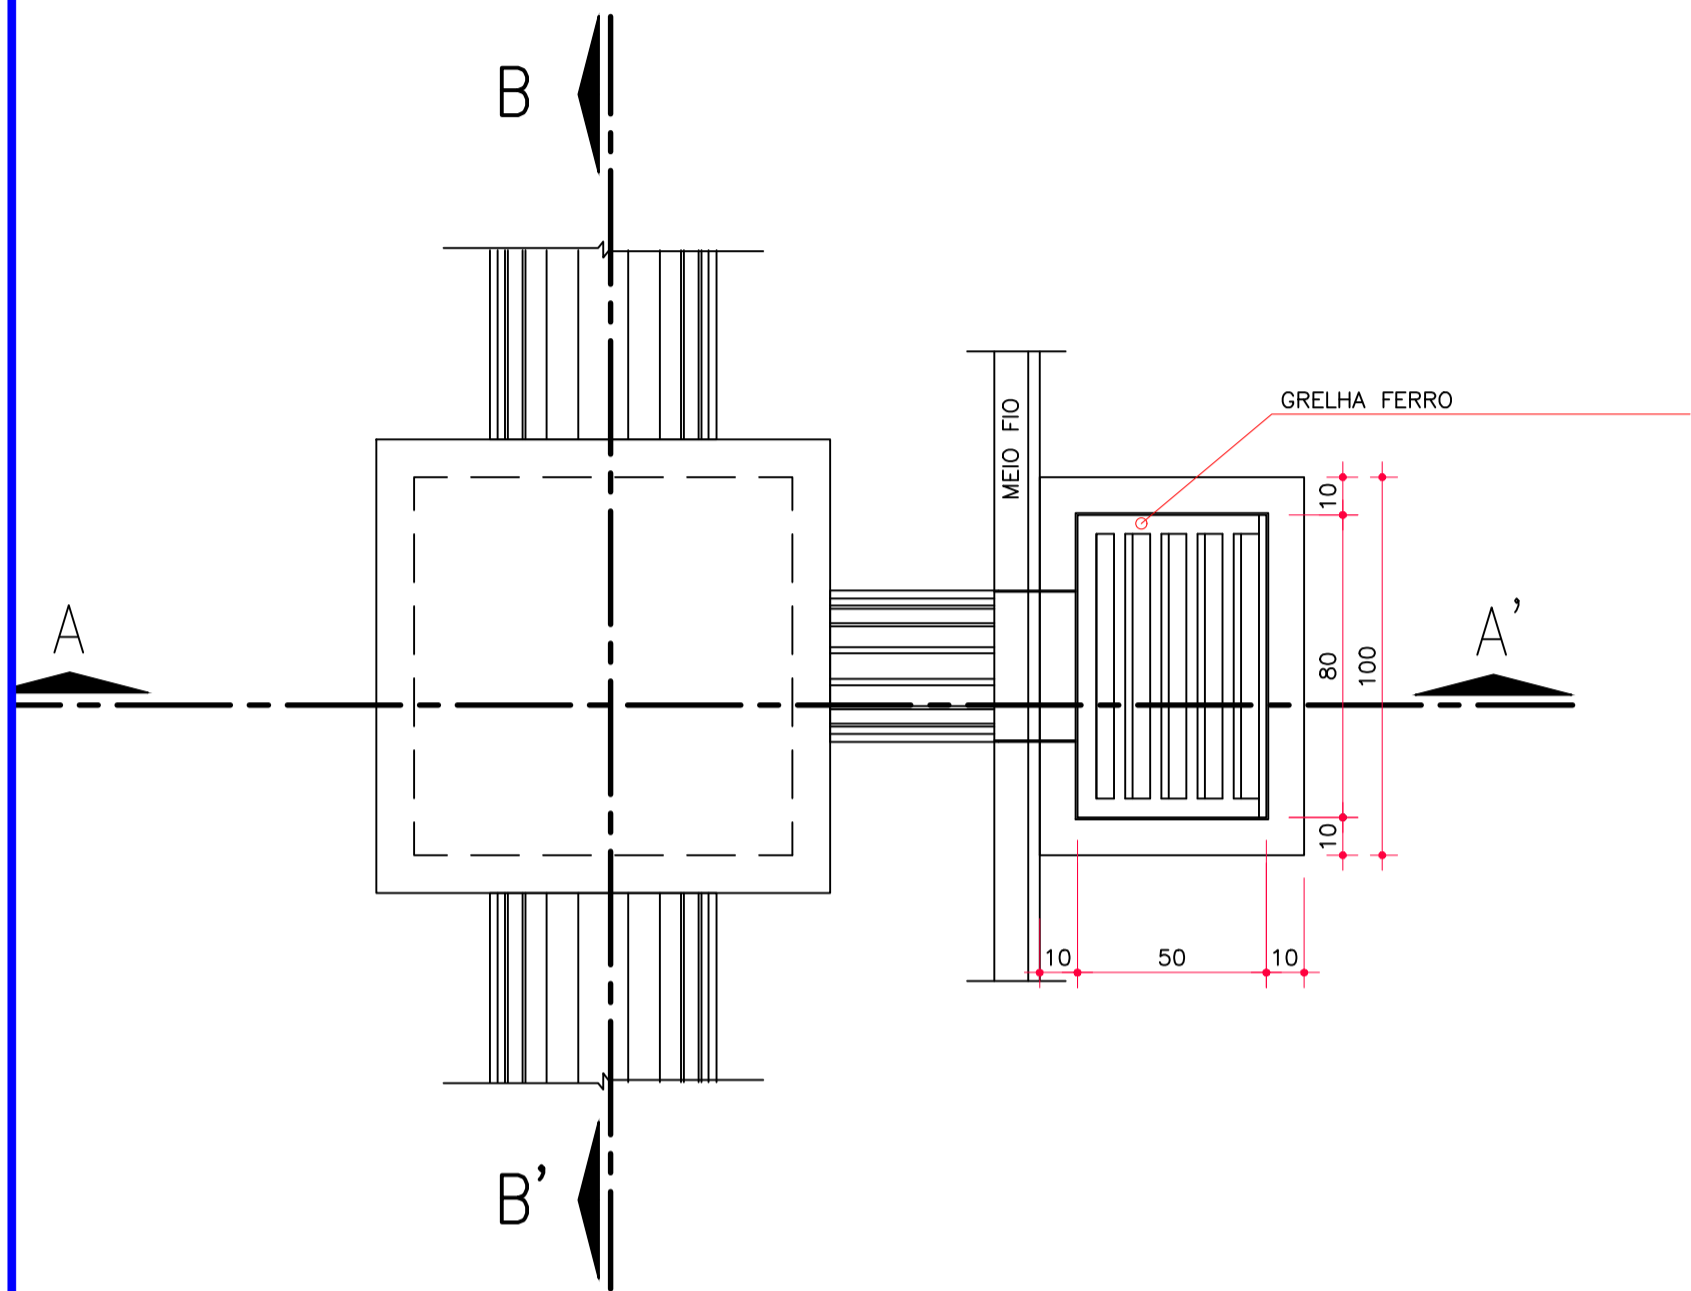


PLANTA

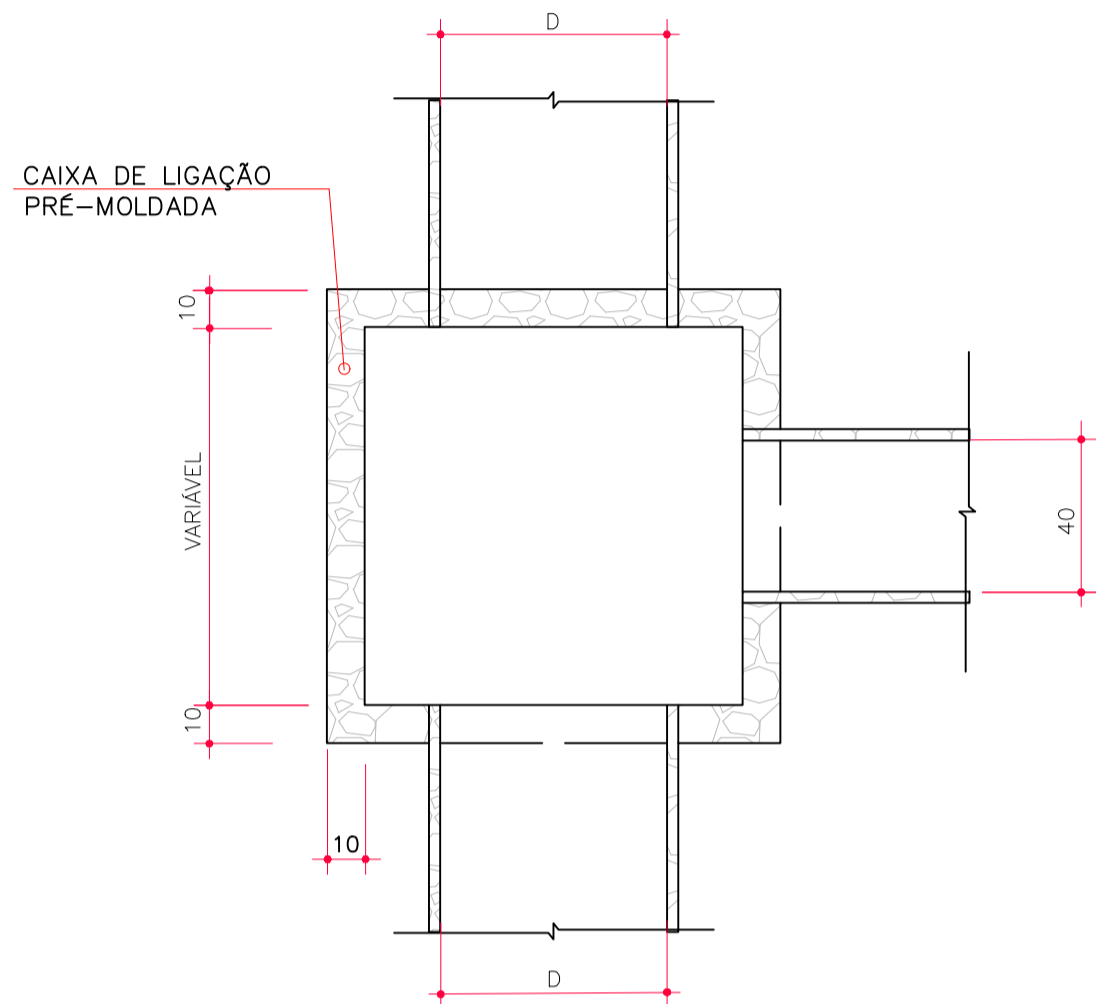

CORTE AA'

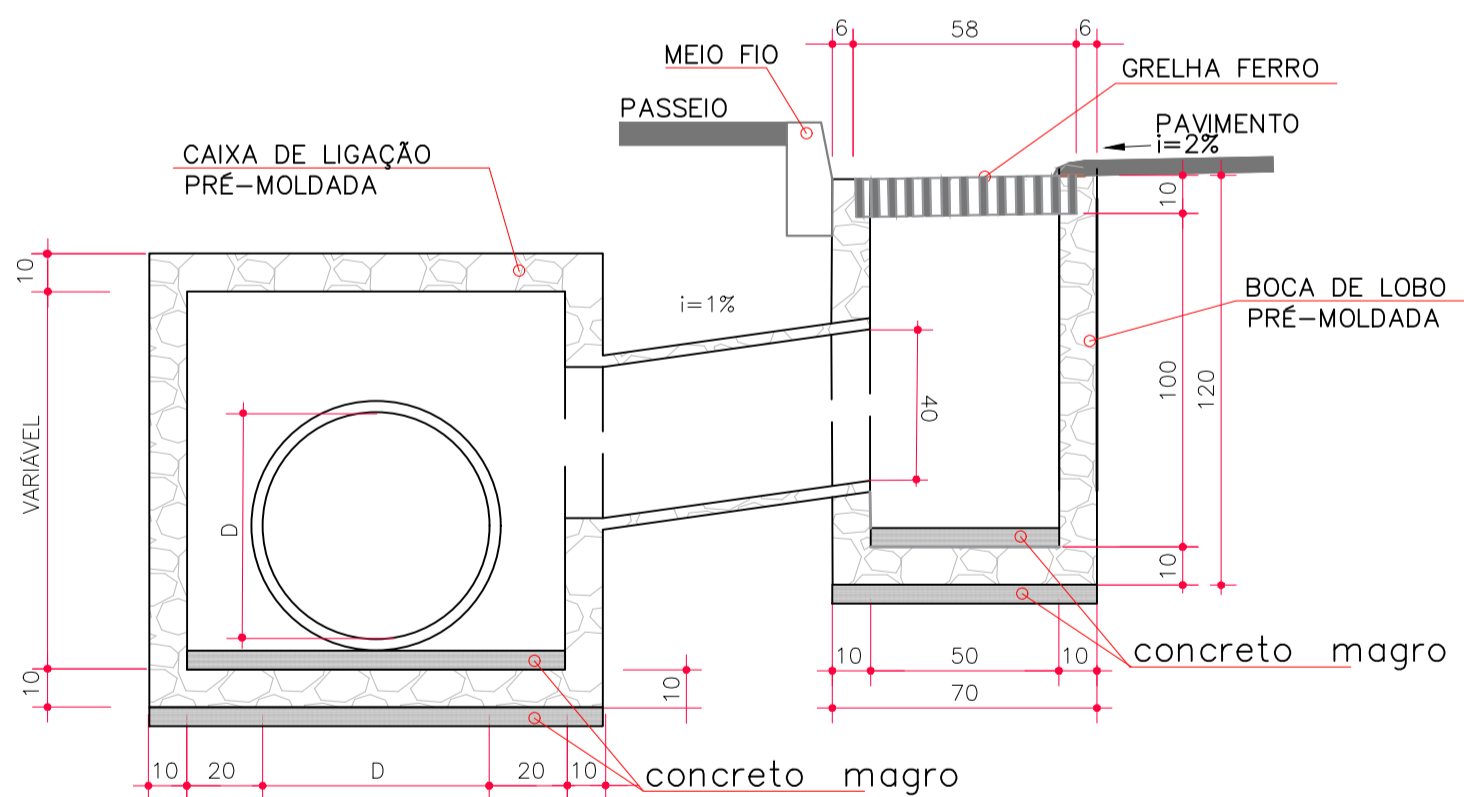


CORTE BB'

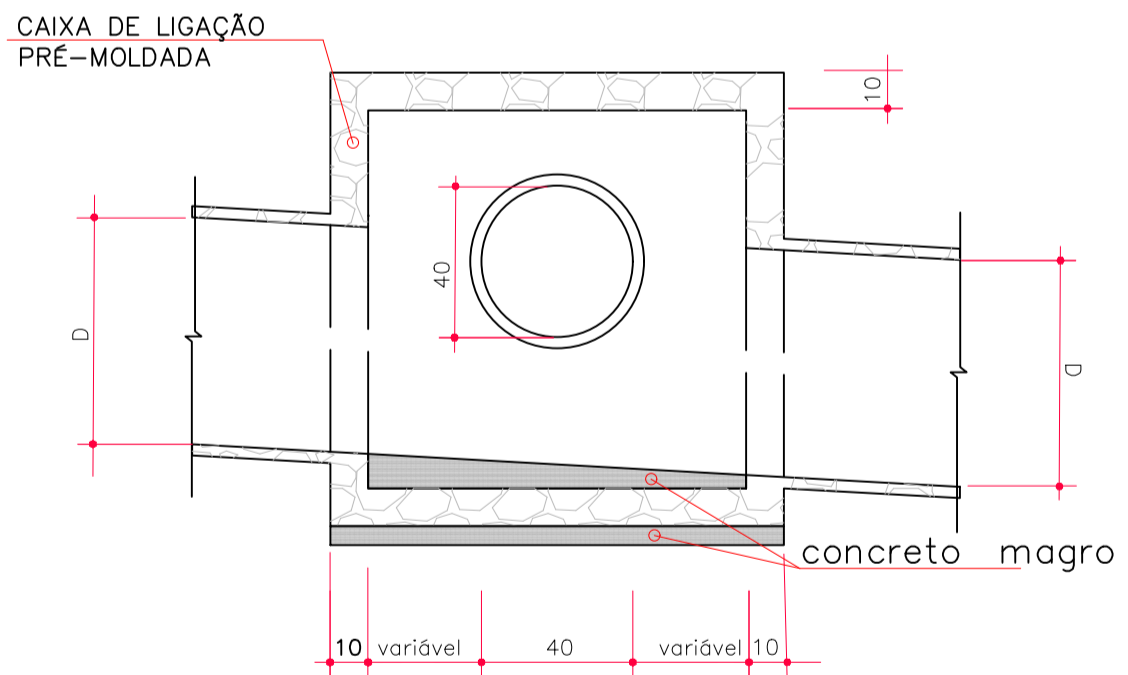


POÇO DE VISITA



VISTA SUPERIOR

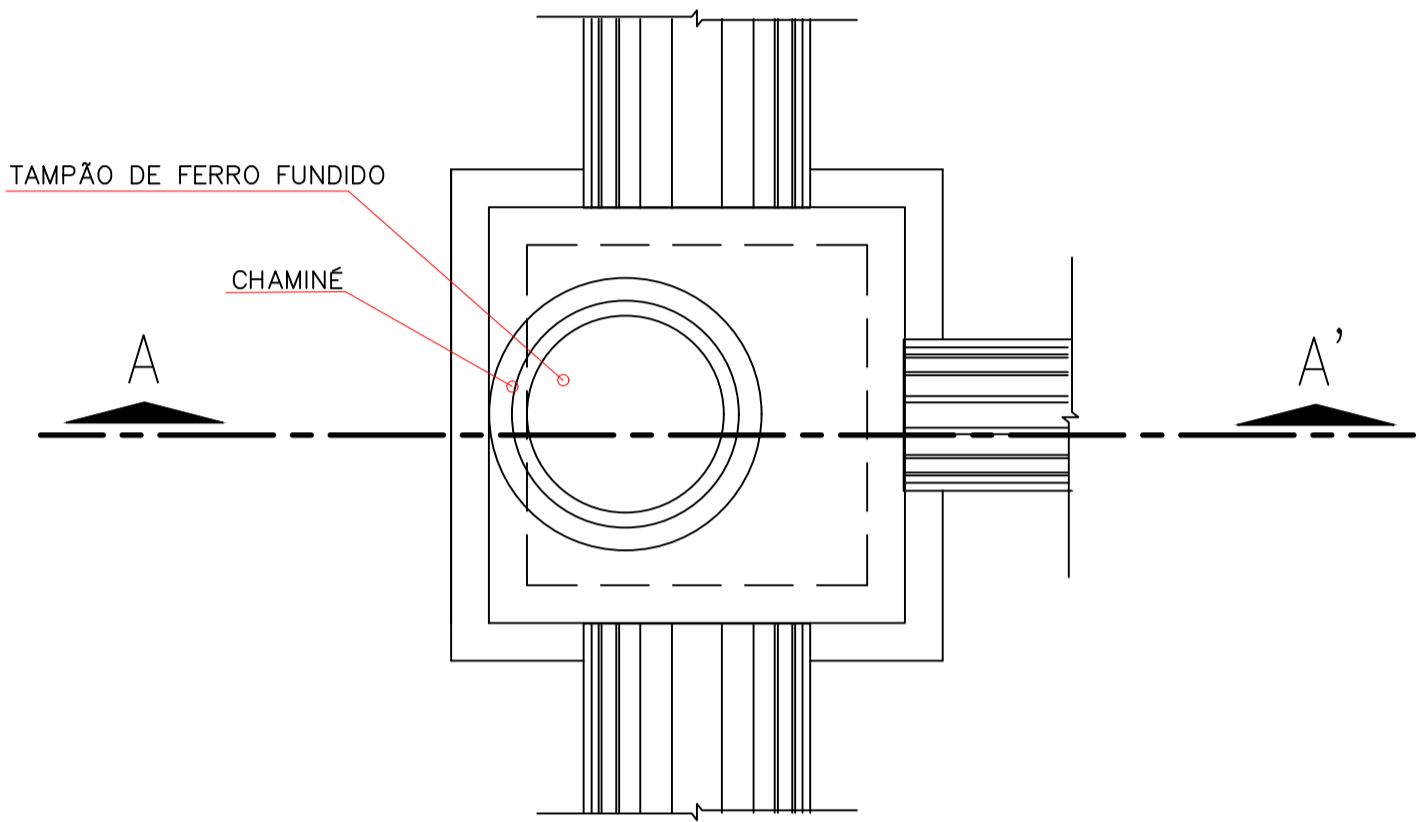

PLANTA

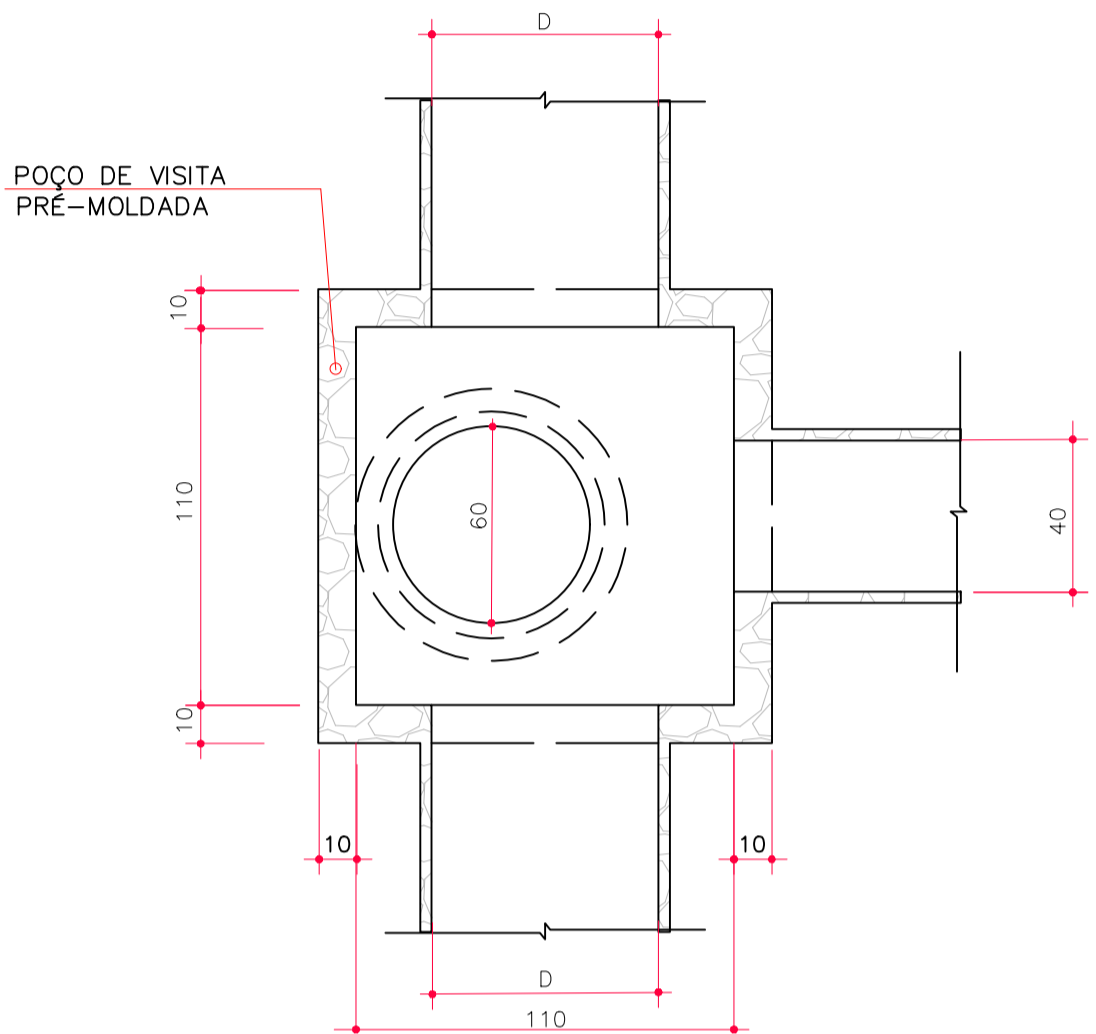

CORTE AA'

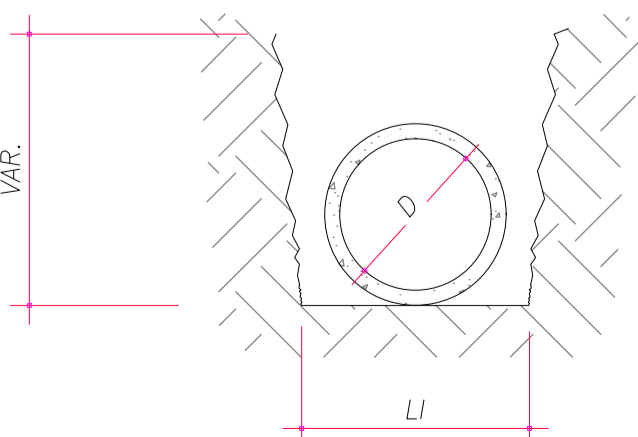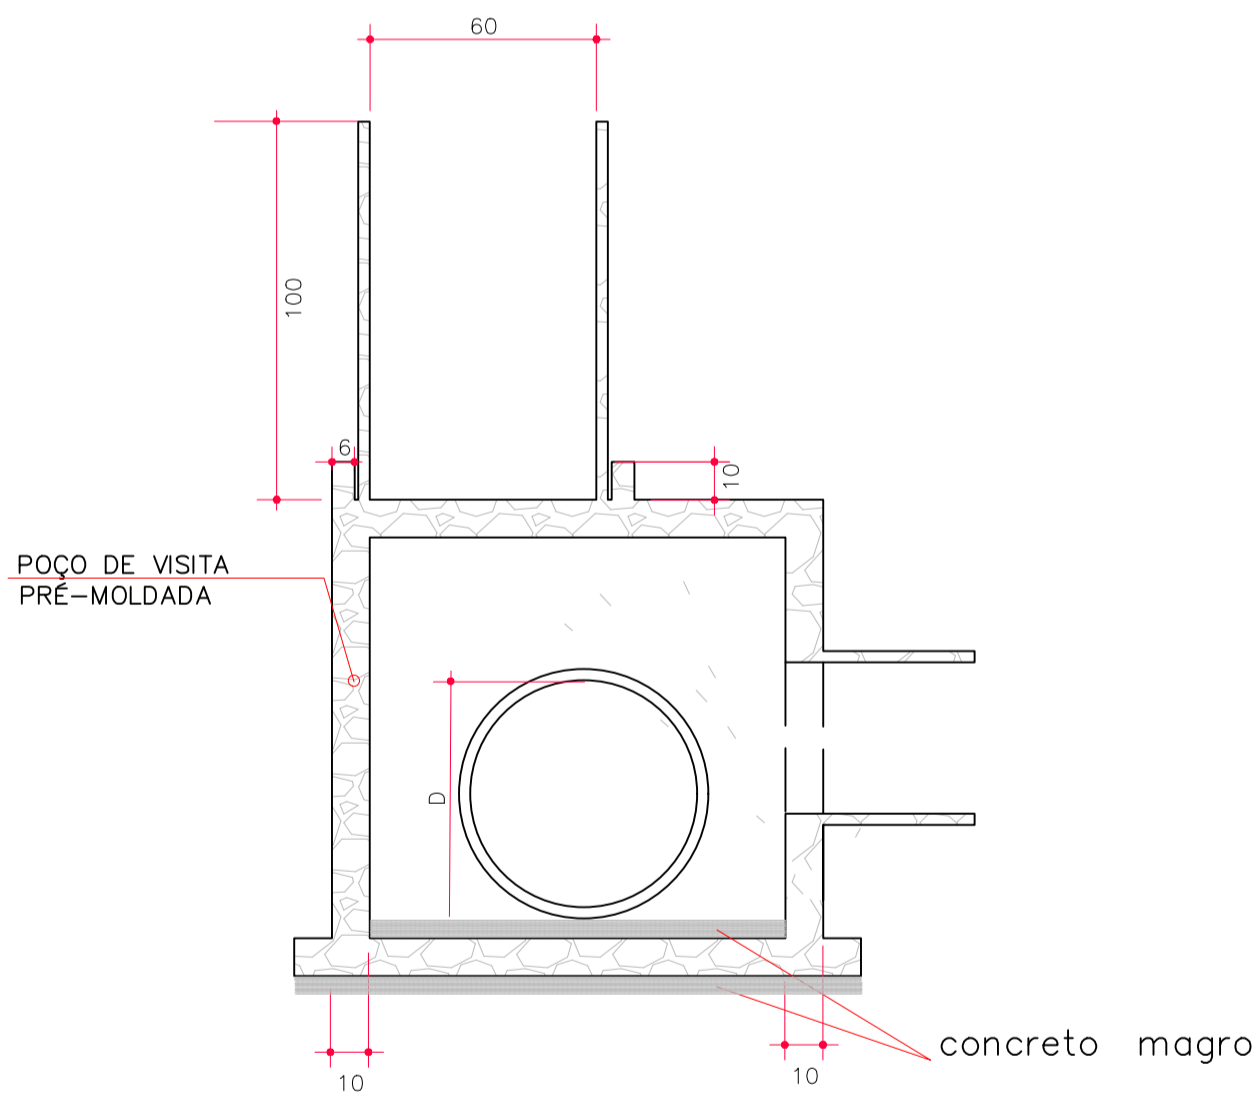

SEÇÃO TRANSVERSAL DAS VALAS

Escala 1/20

DIMENSÕES DA VALA	
DIÂMETRO (D) - m	LARGURA INFERIOR (LI) - m
TUBO Ø 40	0,80 m
TUBO Ø 60	1,20 m
TUBO Ø 80	1,40 m
TUBO Ø 100	1,80 m
TUBO Ø 150	2,30 m

Assinatura  
Ana Teresa do Amaral Paló  
Data 08/08/2025 10:22  
#549920-07745x110x5x102010236021d

PROJETO DRENAGEM	
LOCAL	Rua Luis Carlos Negrelli / Rua Francisco Rocha Bairro: Lagoinha - Mandirituba - Paraná
PROPRIETÁRIO	PREFEITURA MUNICIPAL DE MANDIRITUBA
CONTEÚDO	DETALHES CAIXA DE LIGAÇÃO E POÇO DE VISITA
AUTOR DO PROJETO	Eng.º Civil Ana Teresa do Amaral Paló - CREA 215.970 D/PR
ORDEM	02
JULHO/2025	