



SEÇÃO TRANSVERSAL TIPO DE PAVIMENTAÇÃO

RUA LUIS CARLOS NEGRELLI
TRECHO DA OPP ATÉ EST.=18+5,00m

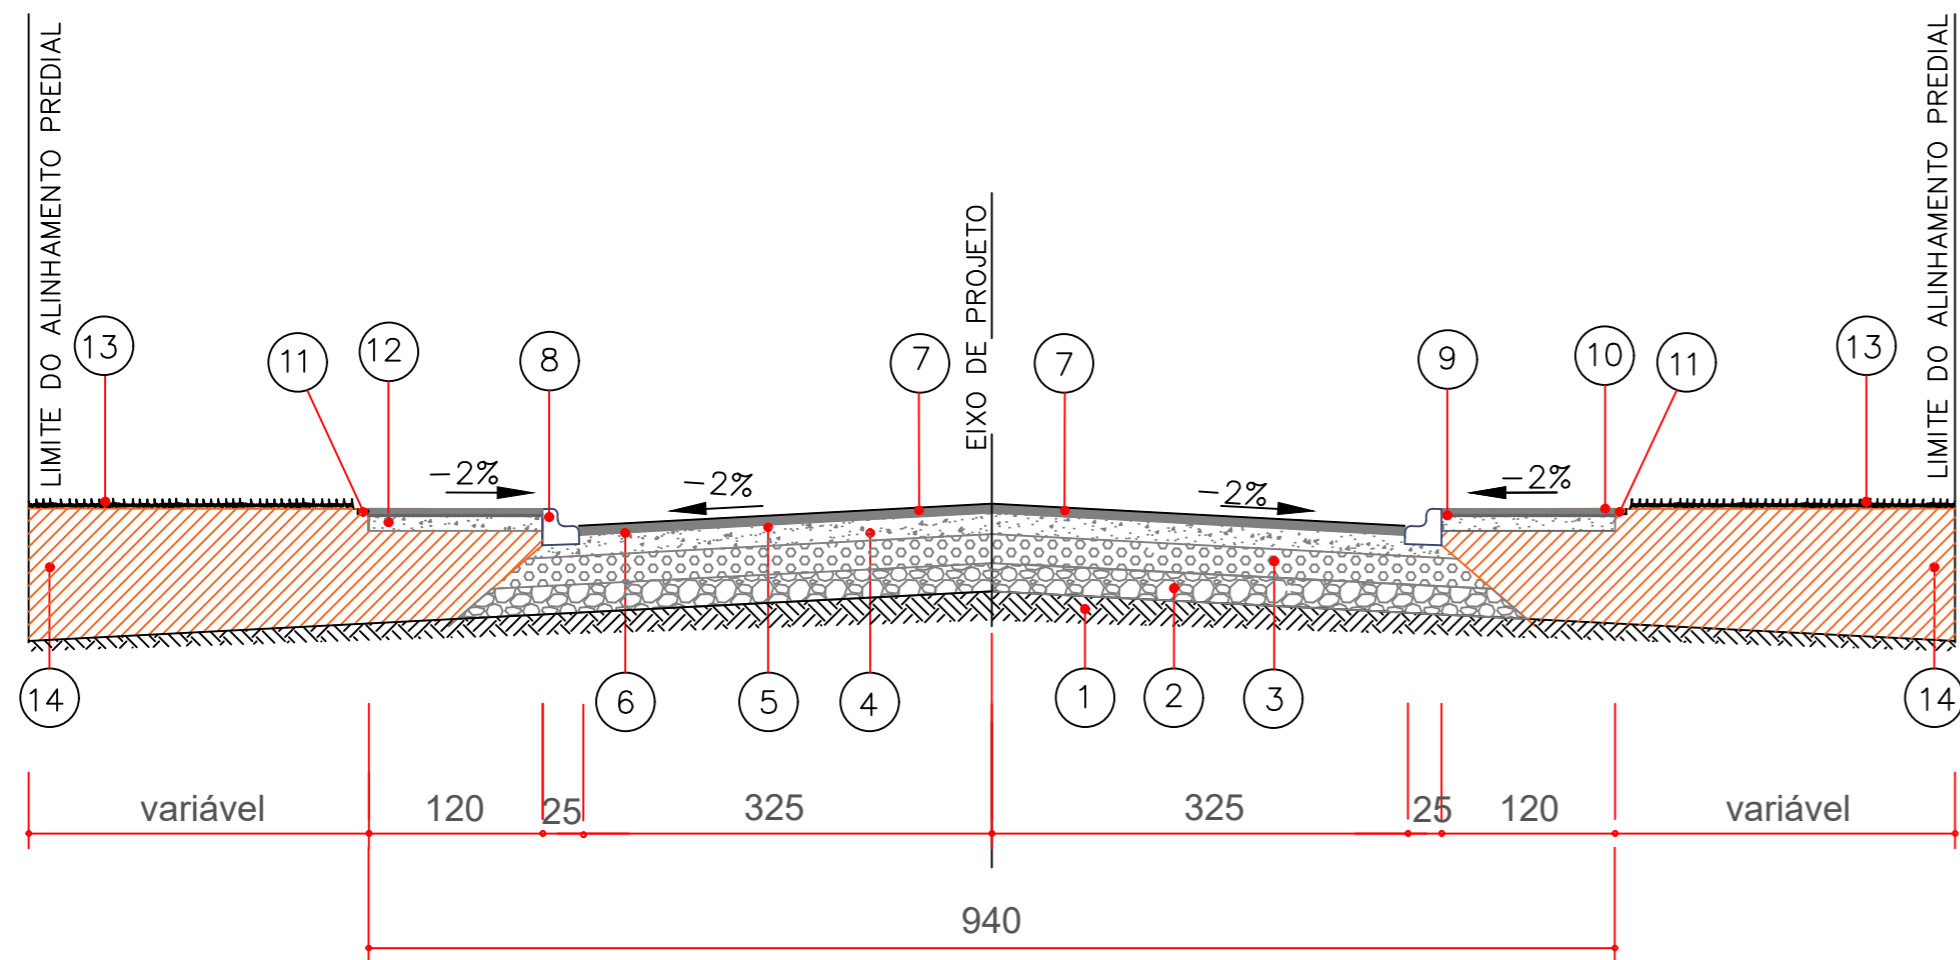

ESCALA 1:50
LARGURA DE 6,50M: RUA LUIS CARLOS NEGRELLI

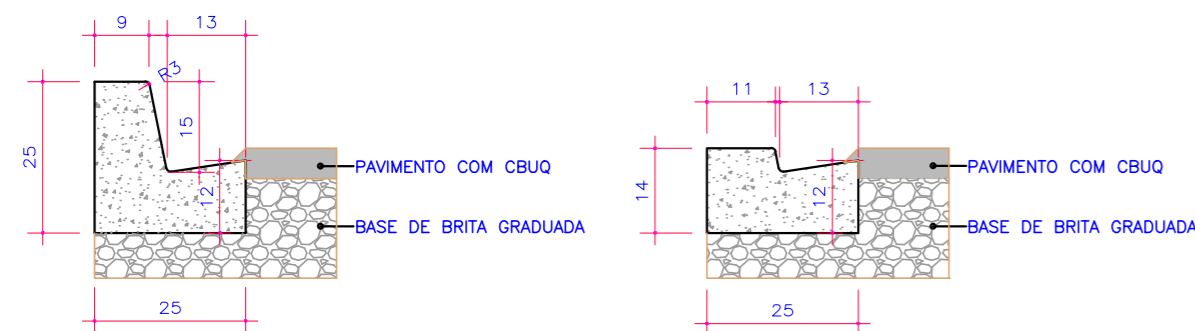

DETALHE MEIO-FIO
ESCALA 1:12,5

DETALHE MEIO-FIO REB.
ESCALA 1:12,5

CAMADAS CONSTITUÍDAS DO PAVIMENTO

- 1

- REGULARIZAÇÃO E COMPACTAÇÃO DO SUBLEITO
- 2

- REFORÇO DO SUBLEITO COM SAIBRO COMPACTADO ESP 17,0cm
- 3

- SUB BASE DE BRITA 4A - ESP. 12,0cm
- 4

- BASE DE BRITA GRADUADA - ESP. = 13,0cm
- 5

- IMPRIMAÇÃO IMPERMEABILIZANTE EAI
- 6

- PINTURA DE LIGAÇÃO C/ EMULSÃO RR-1C
- 7

- CBUQ - FAIXA C - ESP. = 5,0cm
- 8

- MEIO - FIO DE CONCRETO C/SARJETA
- 9

- PINTURA DE LIGAÇÃO COM RR - 1C
- 10

- CBUQ - FAIXA C - ESP. = 3,0cm
- 11

- FINCADINHA DE CONCRETO
- 12

- BASE DE BRITA GRADUAUDA - ESP. 10,0cm
- 13

- GRAMA
- 14

- SOLO LOCAL

SIGNATÁRIO

Ana P
Ana Teresa do Amaral Palú
Data 08/08/2025 10:21
#bf4bc993745911f0a5c242010a2b601d

QUADRO QUANTITATIVO RUA LUIS CARLOS NEGRELLI

ESCAVAÇÃO, CARGA E TRANSPORTE (VER PROJ. TERRAPLANAGEM)	
REF. DO SUBLEITO COM SAIBRO COMPACTADO ESP 17 CM	469,63 m3
SUB-BASE BRITA 4A ESP 12 CM	331,50 m3
BASE EM BRITA GRADUADA COMPACTADA ESP 13 CM	312,98 m3
IMPRIMAÇÃO COM EMULSÃO EAI	2.407,56 m2
PINTURA DE LIGAÇÃO RR-1C	2.407,56 m2
CBUQ FAIXA "C"	288,90 ton
EXTENSÃO TOTAL DA RUA	365,00 m
LARGURA	6,50 m

CARACTERIZAÇÃO DO TRÁFEGO

- LEVE (CONFORME IP 04/2004 PREFEITURA MUNICIPAL DE SÃO PAULO);
- N CARACTERÍSTICO = 10^5;

PROJETO DE PAVIMENTAÇÃO

LOCAL		
Rua Luis Carlos Negrelli		
Bairro: Lagoinha - Mandirituba - Paraná		
PROPRIETÁRIO PREFEITURA MUNICIPAL DE MANDIRITUBA CNPJ 76.105.550/0001-37	PROJETO DE PAVIMENTAÇÃO	
	CONTEÚDO	ORDEM
	SEÇÃO TRANSVERSAL TIPO	01
Escala 1:50		
AUTOR DO PROJETO Engº. Civil Ana Teresa do Amaral Palú - CREA 215.970 D/PR	DETALHES	01/03
	Escala 1:12.5	
		JULHO/2025