



SEÇÃO TRANSVERSAL TIPO DE PAVIMENTAÇÃO

RUA FRANCISCO ROCHA  
TRECHO DA OPP ATÉ EST.=03+17,00m

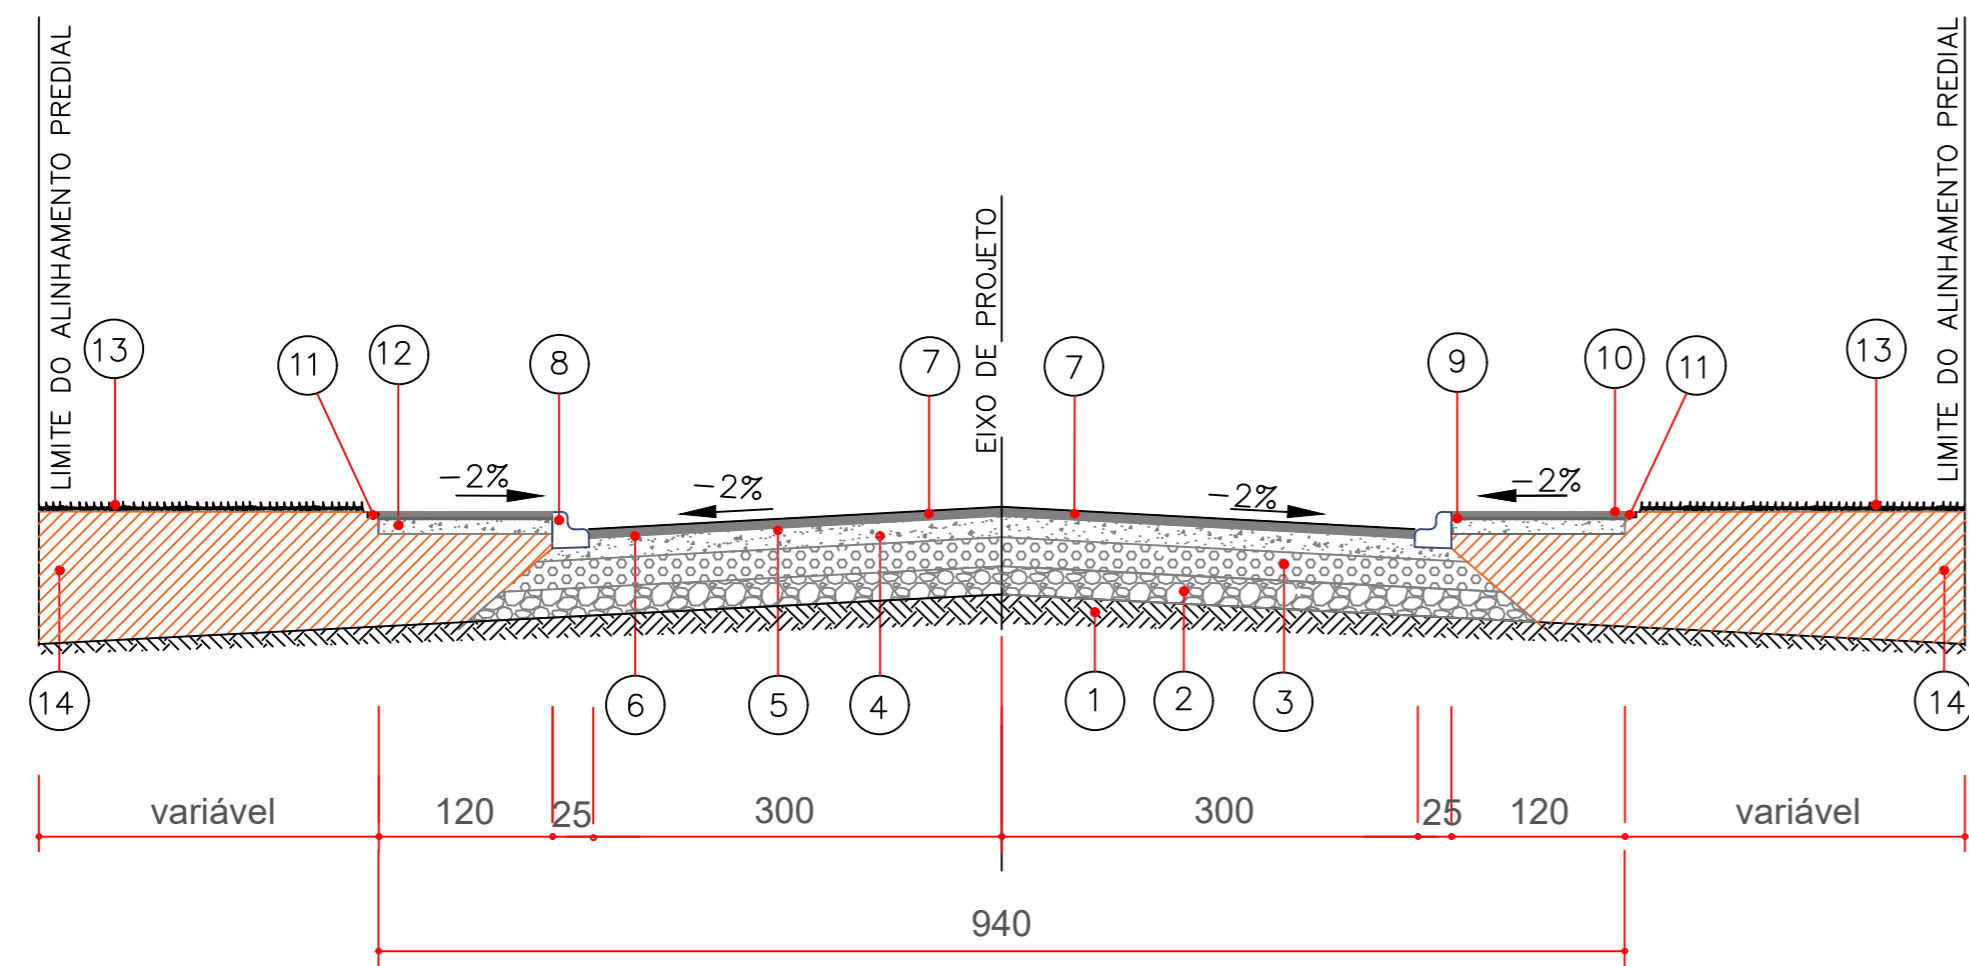

ESCALA 1:50  
LARGURA DE 6,00M: RUA FRANCISCO ROCHA

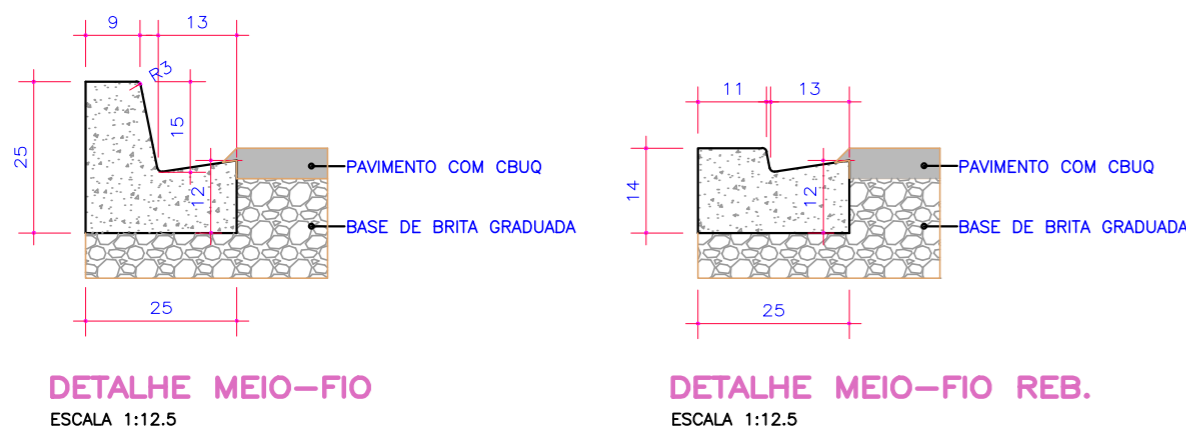

CAMADAS CONSTITUÍDAS DO PAVIMENTO

- 1

REGULARIZAÇÃO E COMPACTAÇÃO DO SUBLEITO
- 2

REFORÇO DO SUBLEITO COM SAIBRO COMPACTADO ESP 17,0cm
- 3

SUB BASE DE BRITA 4A - ESP. 12,0cm
- 4

BASE DE BRITA GRADUADA - ESP. = 13,0cm
- 5

IMPRIMAÇÃO IMPERMEABILIZANTE EAI
- 6

PINTURA DE LIGAÇÃO C/ EMULSÃO RR-1C
- 7

CBUQ - FAIXA C - ESP. = 5,0cm
- 8

MEIO - FIO DE CONCRETO C/SARJETA
- 9

PINTURA DE LIGAÇÃO COM RR - 1C
- 10

CBUQ - FAIXA C - ESP. = 3,0cm
- 11

FINCADINHA DE CONCRETO
- 12

BASE DE BRITA GRADUADA - ESP. 10,0cm
- 13

GRAMA
- 14

SOLO LOCAL

SIGNATÁRIO  
Ana P  
Ana Teresa do Amaral Palú  
Data 08/08/2025 10:22  
#45168c3a7459110b5c242010a2b601d

QUADRO QUANTITATIVO RUA FRANCISCO ROCHA

ESCAVAÇÃO, CARGA E TRANSPORTE (VER PROJ. TERRAPLANAGEM)	
REF. DO SUBLEITO COM SAIBRO COMPACTADO ESP 17 CM	98,38 m3
SUB-BASE BRITA 4A ESP 12 CM	69,44 m3
BASE EM BRITA GRADUADA COMPACTADA ESP 13 CM	62,76 m3
IMPRIMAÇÃO COM EMULSÃO EAI	482,81 m2
PINTURA DE LIGAÇÃO RR-1C	482,81 m2
CBUQ FAIXA "C"	57,93 ton
EXTENSÃO TOTAL DA RUA	77,00 m
LARGURA	6,00 m

CARACTERIZAÇÃO DO TRÁFEGO

- LEVE (CONFORME IP 04/2004 PREFEITURA MUNICIPAL DE SÃO PAULO);
- N CARACTERÍSTICO = 10^5;

PROJETO DE PAVIMENTAÇÃO

LOCAL  
Rua Francisco Rocha  
Bairro: Lagoinha - Mandirituba - Paraná

PROJETO DE PAVIMENTAÇÃO

CONTEÚDO  
SEÇÃO TRANSVERSAL TIPO  
Escala 1:50  
DETALHES  
Escala 1:12.5

ORDEM  
02

PROPRIETÁRIO  
PREFEITURA MUNICIPAL DE MANDIRITUBA  
CNPJ 76.105.550/0001-37

AUTOR DO PROJETO  
Eng°. Civil Ana Teresa do Amaral Palú - CREA 215.970 D/PR

02/03  
JULHO/2025