



SEÇÃO TRANSVERSAL TIPO DE PAVIMENTAÇÃO


RUA PORTEIRA PARA CAMPOS
TRECHO DA OPP ATÉ EST.=8+5,00m

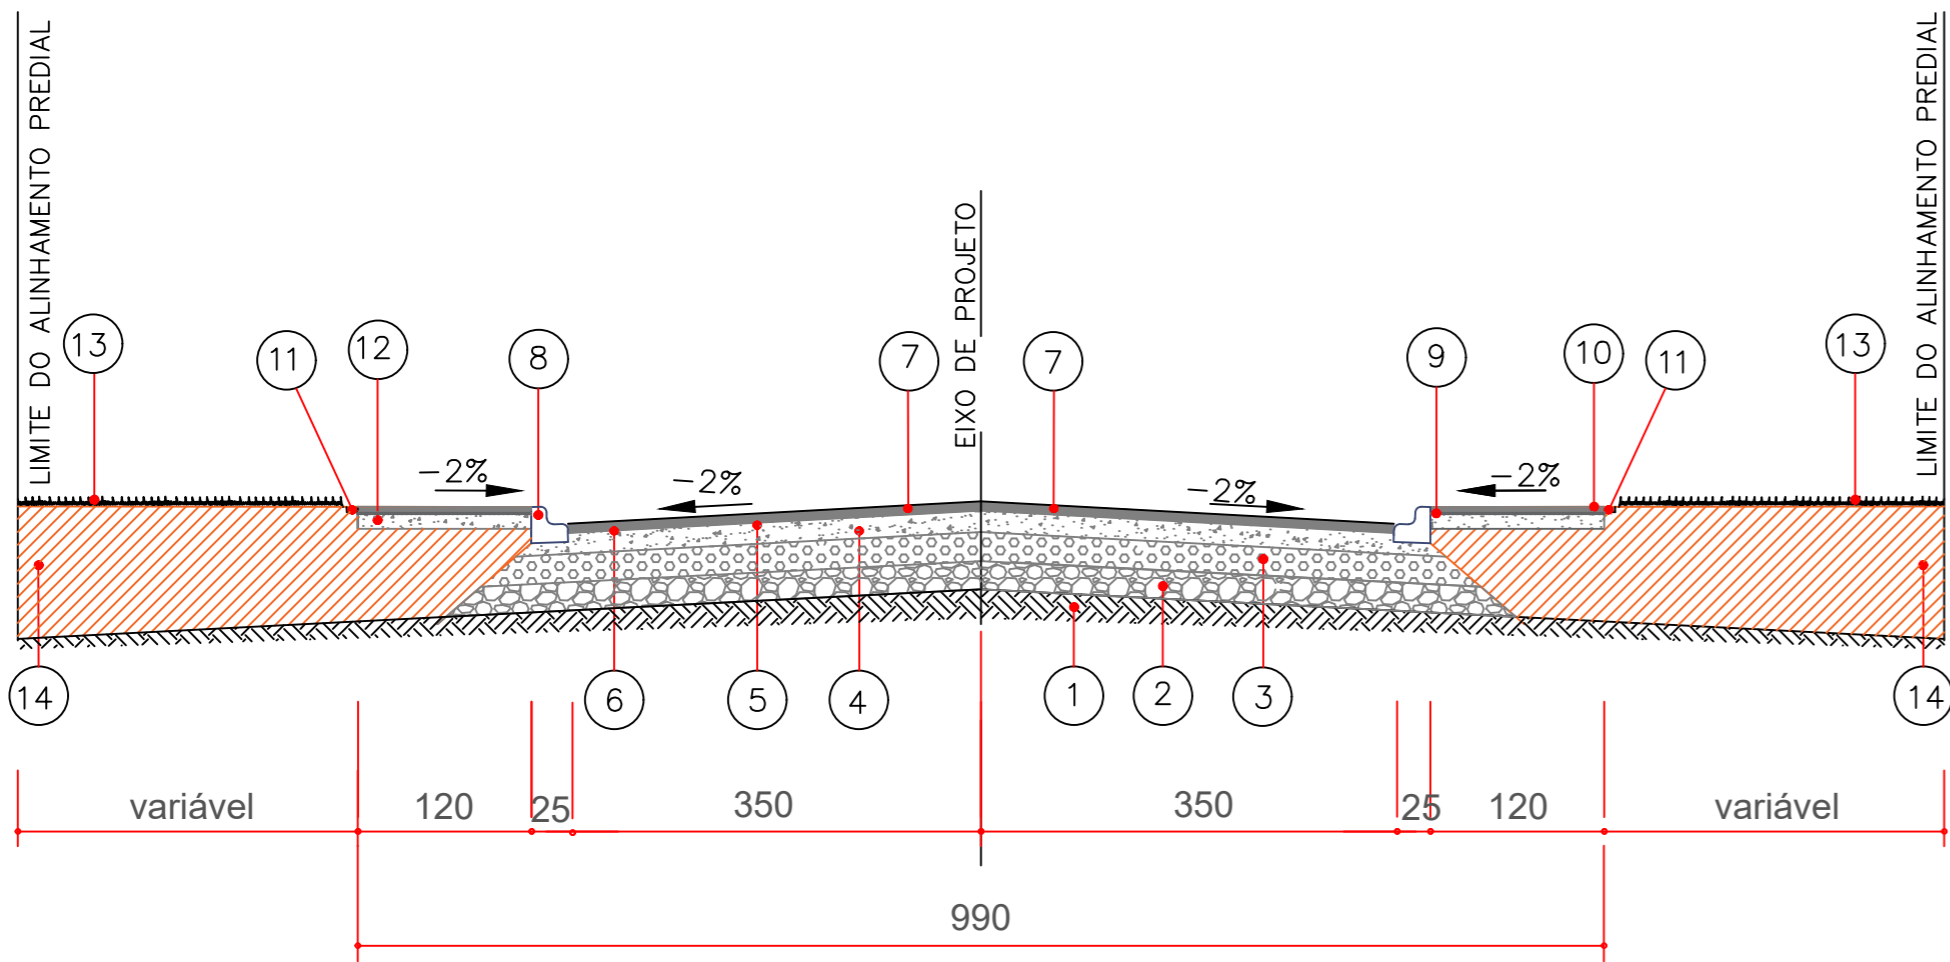

ESCALA 1:50
LARGURA DE 7,00M: RUA PORTEIRA PARA CAMPOS

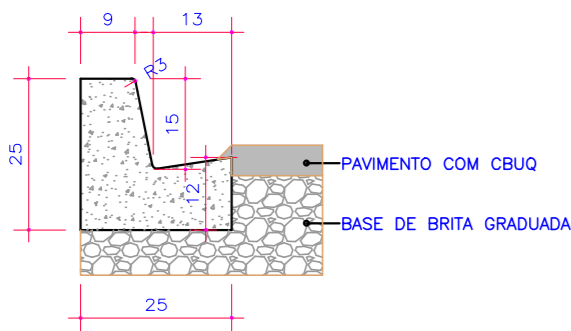

DETALHE MEIO-FIO
ESCALA 1:12,5

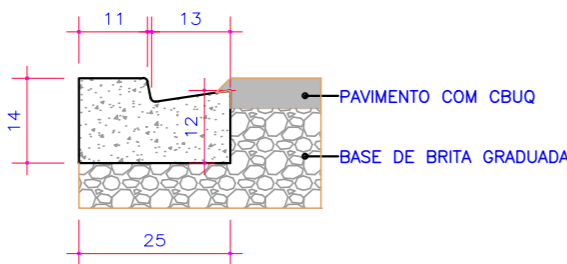

DETALHE MEIO-FIO REB.
ESCALA 1:12,5

CAMADAS CONSTITUÍDAS DO PAVIMENTO

- 1

REGULARIZAÇÃO E COMPACTAÇÃO DO SUBLEITO
- 2

REFORÇO DO SUBLEITO COM SAIBRO COMPACTADO ESP 17,0cm
- 3

SUB BASE DE BRITA 4A – ESP. 12,0cm
- 4

BASE DE BRITA GRADUADA – ESP. = 13,0cm
- 5

IMPRIMAÇÃO IMPERMEABILIZANTE EAI
- 6

PINTURA DE LIGAÇÃO C/ EMULSÃO RR-1C
- 7

CBUQ – FAIXA C – ESP. = 5,0cm
- 8

MEIO – FIO DE CONCRETO C/SARJETA
- 9

PINTURA DE LIGAÇÃO COM RR – 1C
- 10

CBUQ – FAIXA C – ESP. = 3,0cm
- 11

FINCADINHA DE CONCRETO
- 12

BASE DE BRITA GRADUAUDA – ESP. 10,0cm
- 13

GRAMA
- 14

SOLO LOCAL

Ana P

Ana Teresa do Amaral Palú

Data 06/06/2025 10:22

#e25203b2745913f0a5c242010a2b601d

SIGNATÁRIO

QUADRO QUANTITATIVO RUA PORTEIRA PARA CAMPOS

ESCAVAÇÃO, CARGA E TRANSPORTE (VER PROJ. TERRAPLANAGEM)	
REF. DO SUBLEITO COM SAIBRO COMPACTADO ESP 17 CM	250,46 m3
SUB-BASE BRITA 4A ESP 12 CM	176,80 m3
BASE EM BRITA GRADUADA COMPACTADA ESP 13 CM	167,06 m3
IMPRIMAÇÃO COM EMULSÃO EAI	1.285,11 m2
PINTURA DE LIGAÇÃO RR-1C	1.285,11 m2
CBUQ FAIXA "C"	154,21 ton
EXTENSÃO TOTAL DA RUA	165,00 m
LARGURA	7,00 m

CARACTERIZAÇÃO DO TRÁFEGO

- LEVE (CONFORME IP 04/2004 PREFEITURA MUNICIPAL DE SÃO PAULO);
- N CARACTERÍSTICO = 10^5;

OBRA		
PROJETO DE PAVIMENTAÇÃO		
LOCAL		
Rua Porteira para Campos Bairro: Lagoinha - Mandirituba - Paraná		
PROJETO DE PAVIMENTAÇÃO		ORDEM
PROPRIETÁRIO PREFEITURA MUNICIPAL DE MANDIRITUBA CNPJ 76.105.550/0001-37	CONTEÚDO	03
	SEÇÃO TRANSVERSAL TIPO Escala 1:50	
	DETALHES Escala 1:12,5	
AUTOR DO PROJETO Eng°. Civil Ana Teresa do Amaral Palú - CREA 215.970 D/PR		03/03 JULHO/2025