

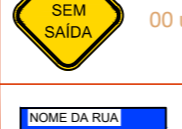

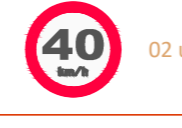

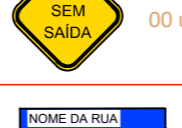





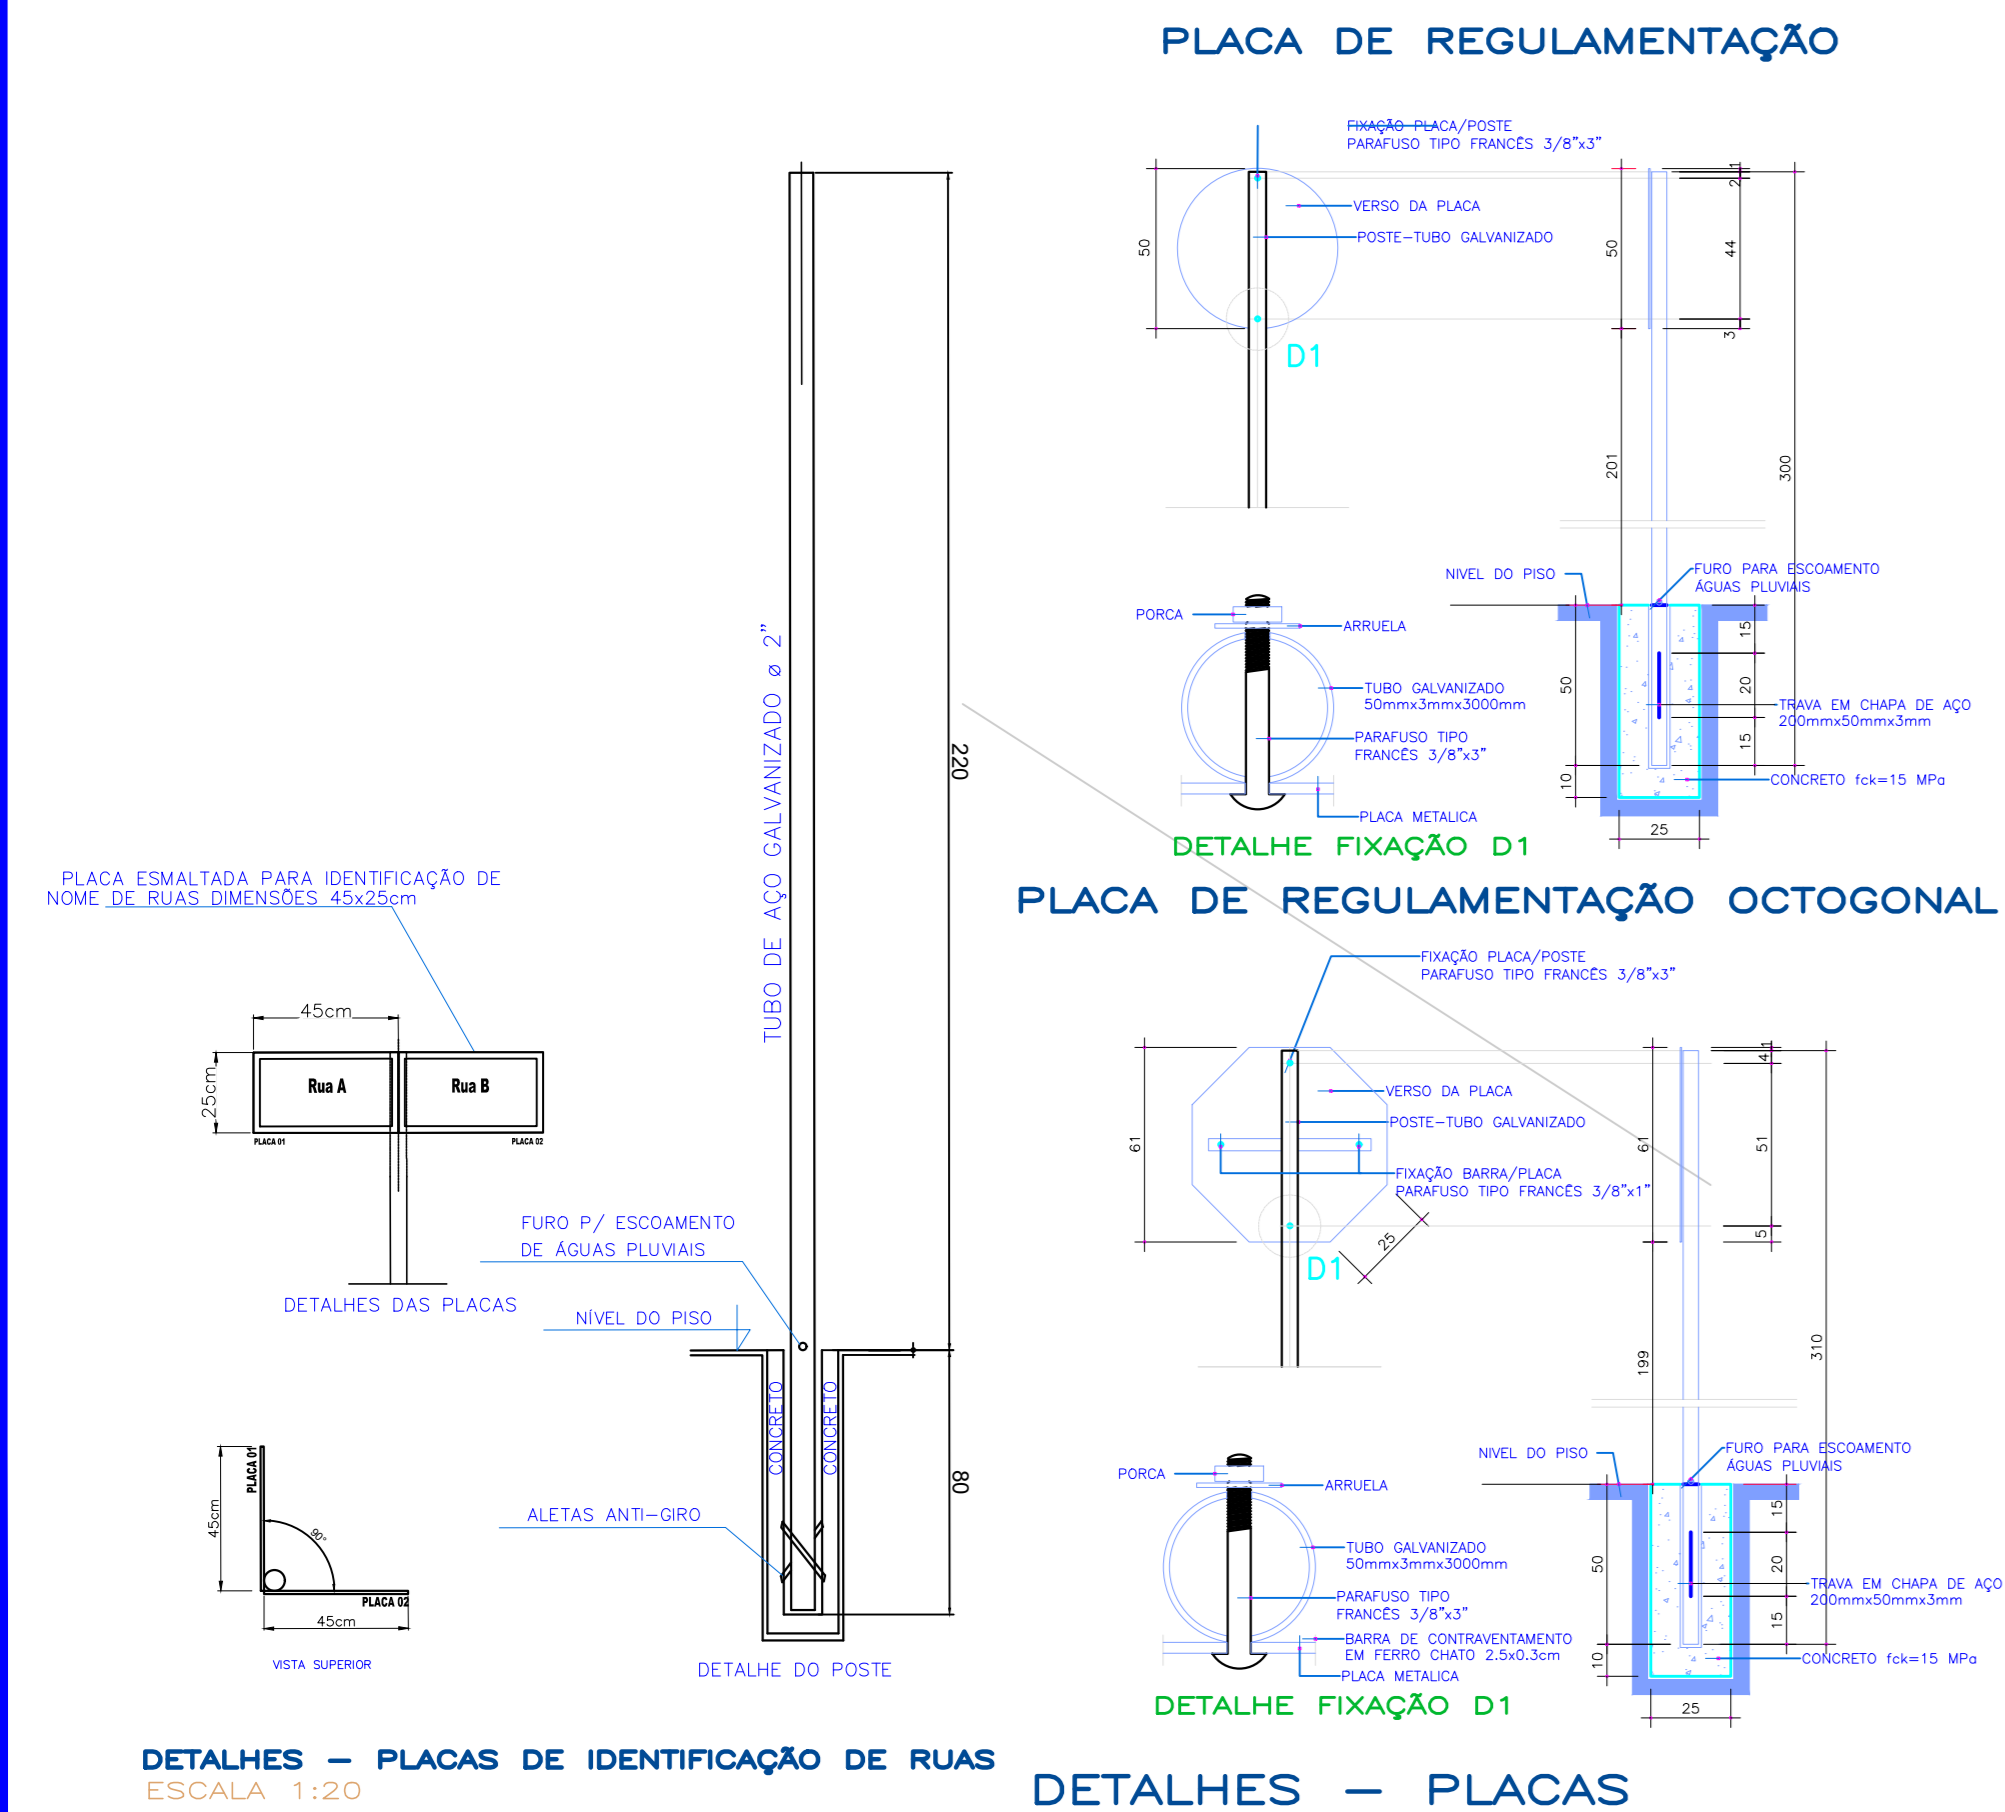


QUADRO RESUMO DE QUANTIDADES RUA LUIS CARLOS NEGRELLI			
	04 unid.	FAIXA DUPLA CONTÍNUA COR : AMARELA LARGURA = 10cm	70,00 m²
	01 unid.	FAIXA SECCIONADA COR : AMARELA LARGURA = 15cm	0,00 m²
	01 unid.	FAIXA SECCIONADA COR : AMARELA LARGURA = 15cm	0,00 m²
	01 unid.	FAIXA TRAVESSIA DE PEDESTRES COR : BRANCO LARGURA = 40cm	40,80 m²

QUADRO RESUMO DE QUANTIDADES RUA FRANCISCO ROCHA			
	02 unid.	FAIXA DUPLA CONTÍNUA COR : AMARELA LARGURA = 10cm	14,40 m²
	01 unid.	FAIXA SECCIONADA COR : AMARELA LARGURA = 15cm	0,00 m²
	01 unid.	FAIXA SECCIONADA COR : AMARELA LARGURA = 15cm	0,00 m²
	01 unid.	FAIXA TRAVESSIA DE PEDESTRES COR : BRANCO LARGURA = 40cm	12,40 m²

QUADRO RESUMO DE QUANTIDADES RUA PORTEIRA PARA CAMPOS			
	02 unid.	FAIXA DUPLA CONTÍNUA COR : AMARELA LARGURA = 10cm	29,00 m²
	01 unid.	FAIXA SECCIONADA COR : AMARELA LARGURA = 15cm	0,00 m²
	01 unid.	FAIXA SECCIONADA COR : AMARELA LARGURA = 15cm	0,00 m²
	01 unid.	FAIXA TRAVESSIA DE PEDESTRES COR : BRANCO LARGURA = 40cm	62,00 m²



PLACA DE ADVERTENCIA

DETALHES - PLACAS

PROJETO SINALIZAÇÃO

Rua Luis Carlos Negrelli / Rua Francisco Rocha / Rua Porteira para Campos

Bairro: Lagoinha - Mandirituba - Paraná

PROJETO SINALIZAÇÃO

CONTEÚDO
PLANTA
Escala 1:300

PERFIL LONGITUDINAL
Escala H=1:1000
Escala V=1:100

01

01/01
JULHO/2023