



PROJETO DE GEOMÉTRICO

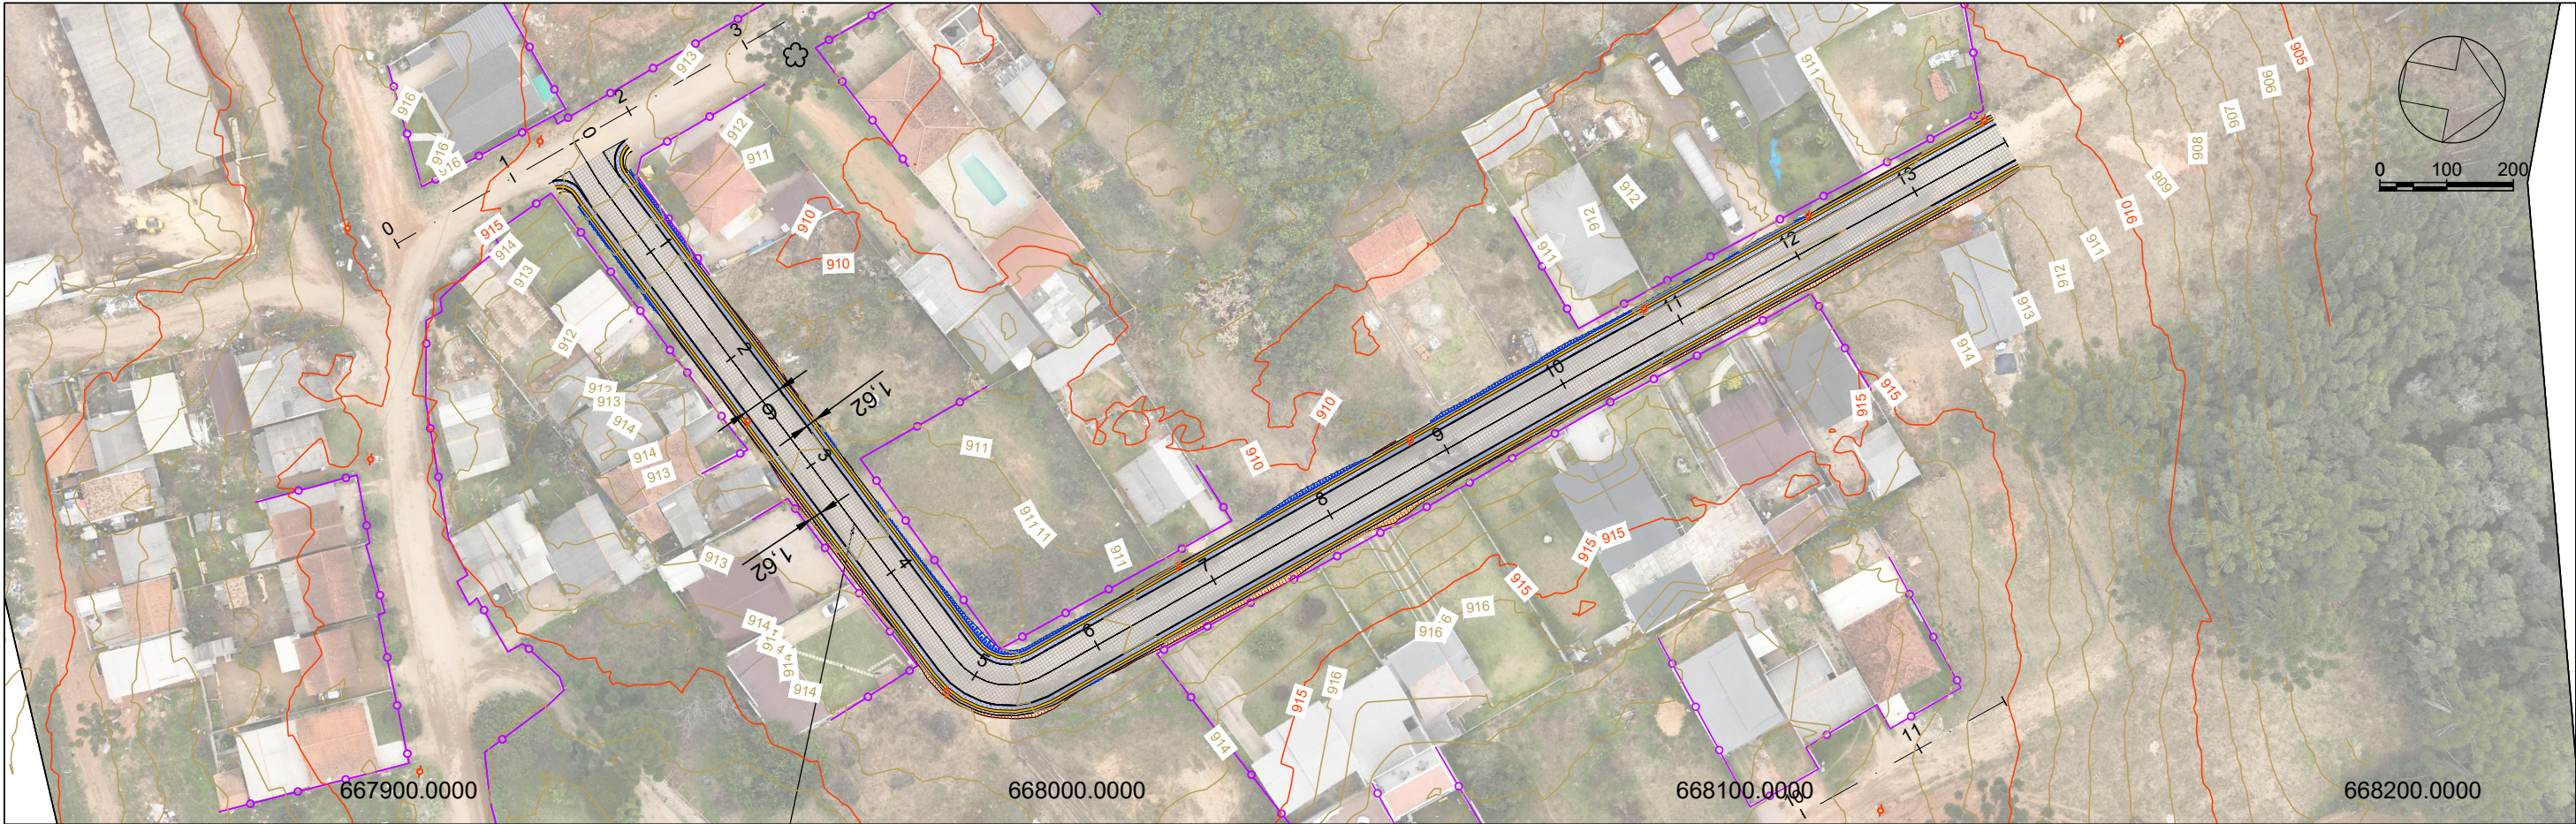

PERFIL Rua Maria Leontina da Rocha

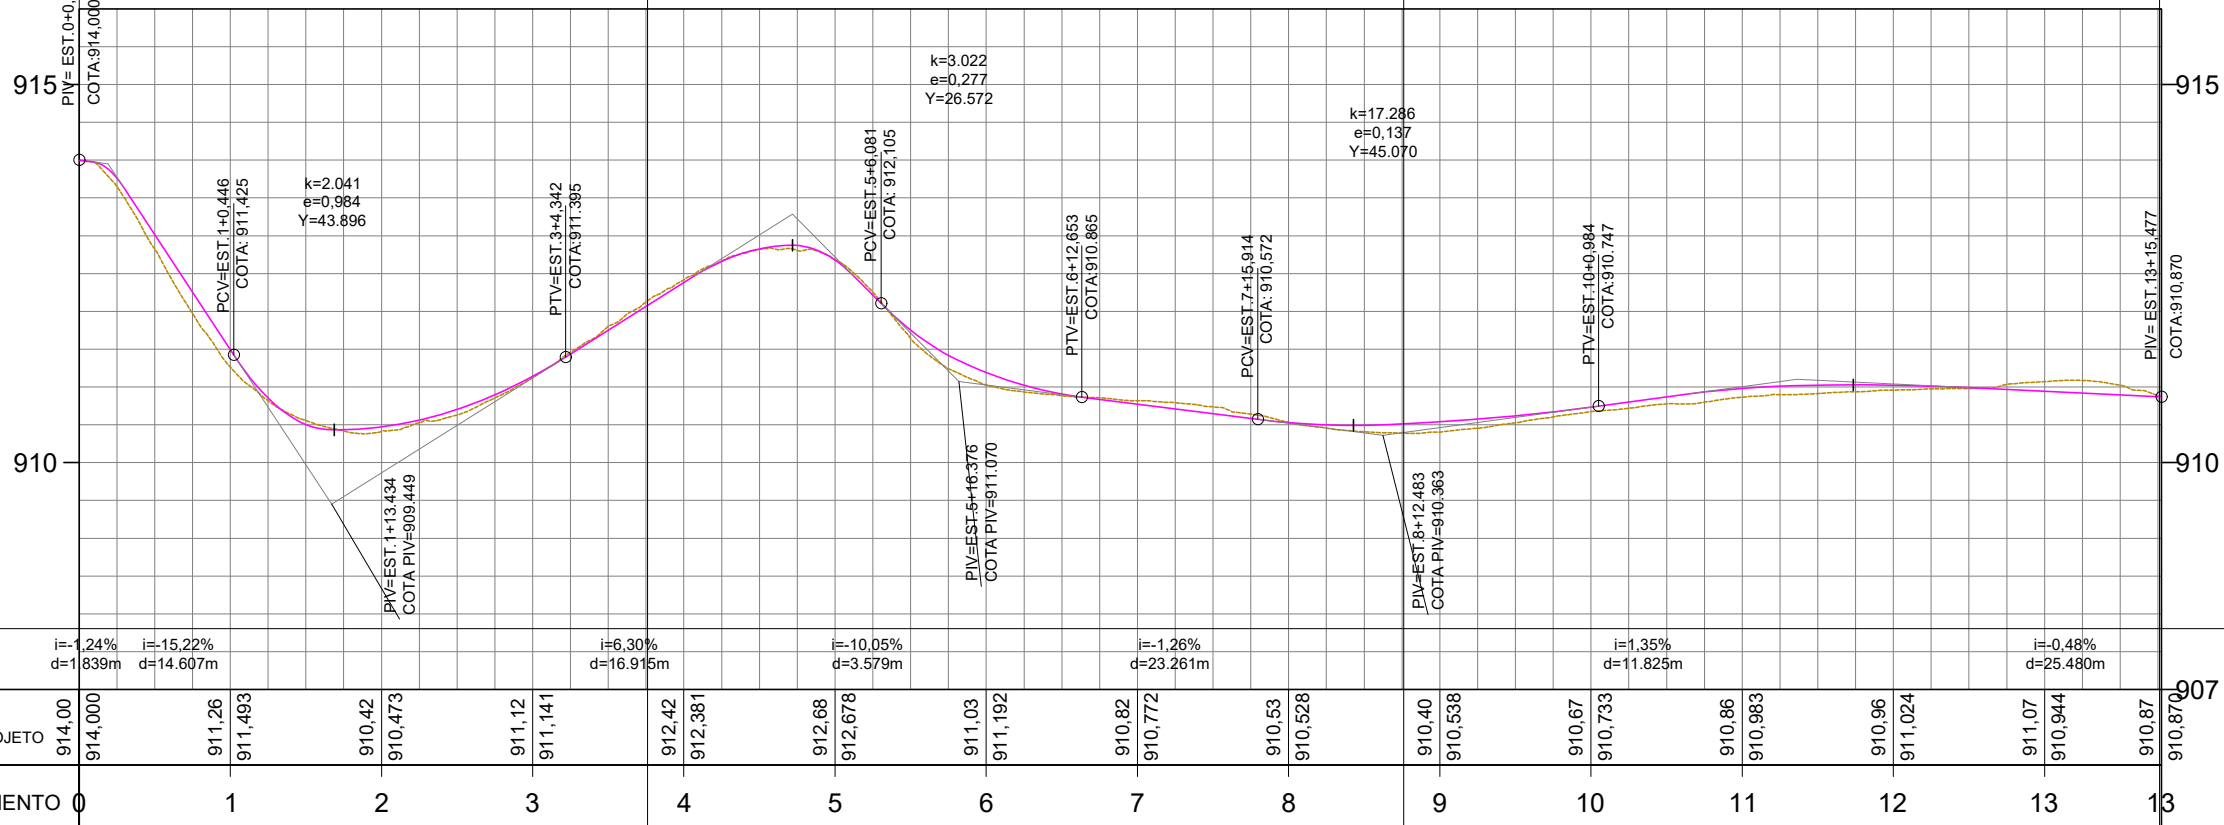

LEGENDA

Poste

Mourão Cerca

Arvore

Cerca / Muro

Marco

Entrada de Energia

Boca de Lobo

Afloramento Rochoso

Passoio

Pista

Talude de Aterro

Faixa de Drenagem

Talude de Corte

Limite da Linha de OFF-SET

667900.0000

668000.0000

668100.0000

668200.0000

Orgão:
Prefeitura Municipal de Mandirituba - PR

Empresa:

oeste
ENGENHARIA

Ewerton Luiz Roberto

Engenheiro Civil

CREA/SC - 76.484-1

Título: **Projeto Geométrico**

Rua: **Rua Maria Leontina da Rocha**

Trecho:

Fase: **Projeto Executivo**

Referência: **OE-S31-IMP-A3-GE-03-R0**

Escala: 1:1000

Data: Out./2025

Folha: A3

Localização: Mandirituba - PR