

PROJETO DE GEOMÉTRICO

7150500.0000


667900.0000

667800.0000

667700.0000

7150300.0000

7150400.0000

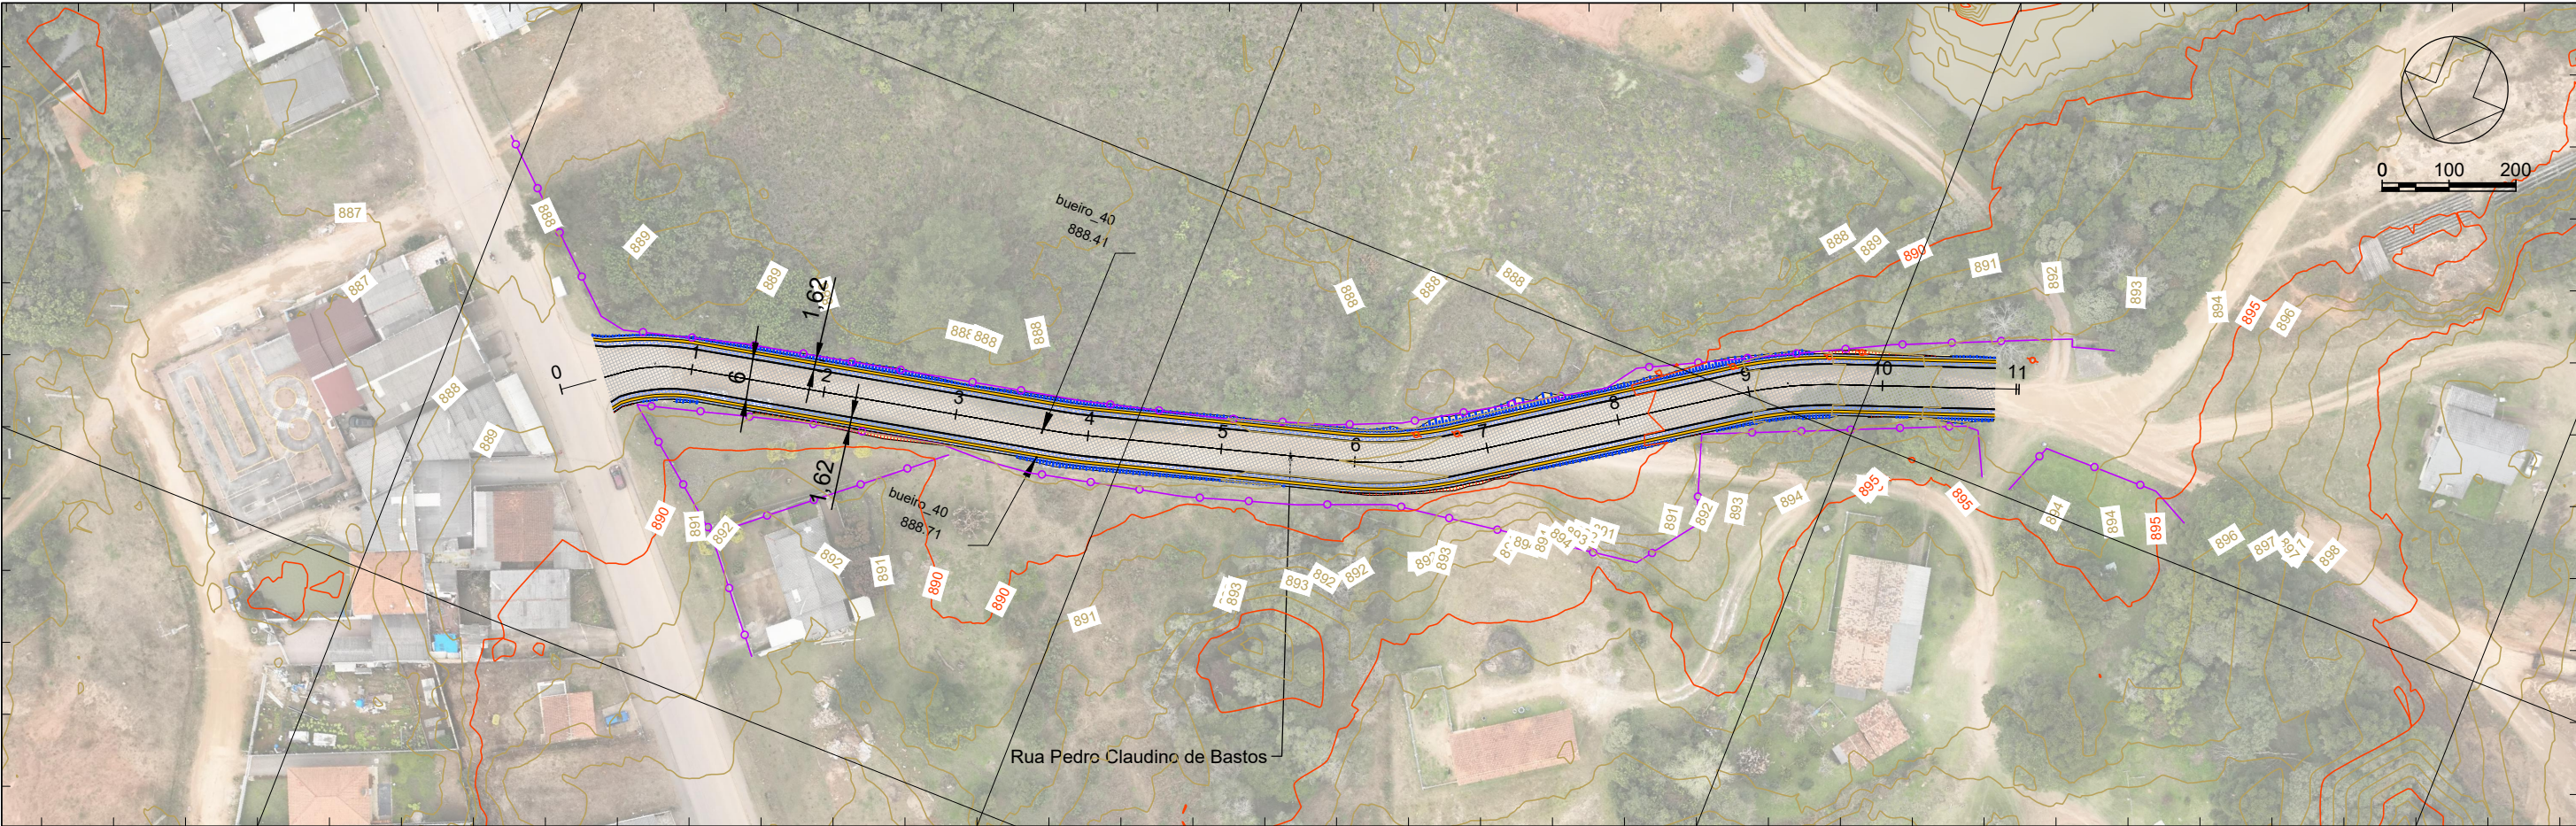


667900.0000

667800.0000

667700.0000

667600.0000

PERFIL Rua Pedro Claudino de Bastos

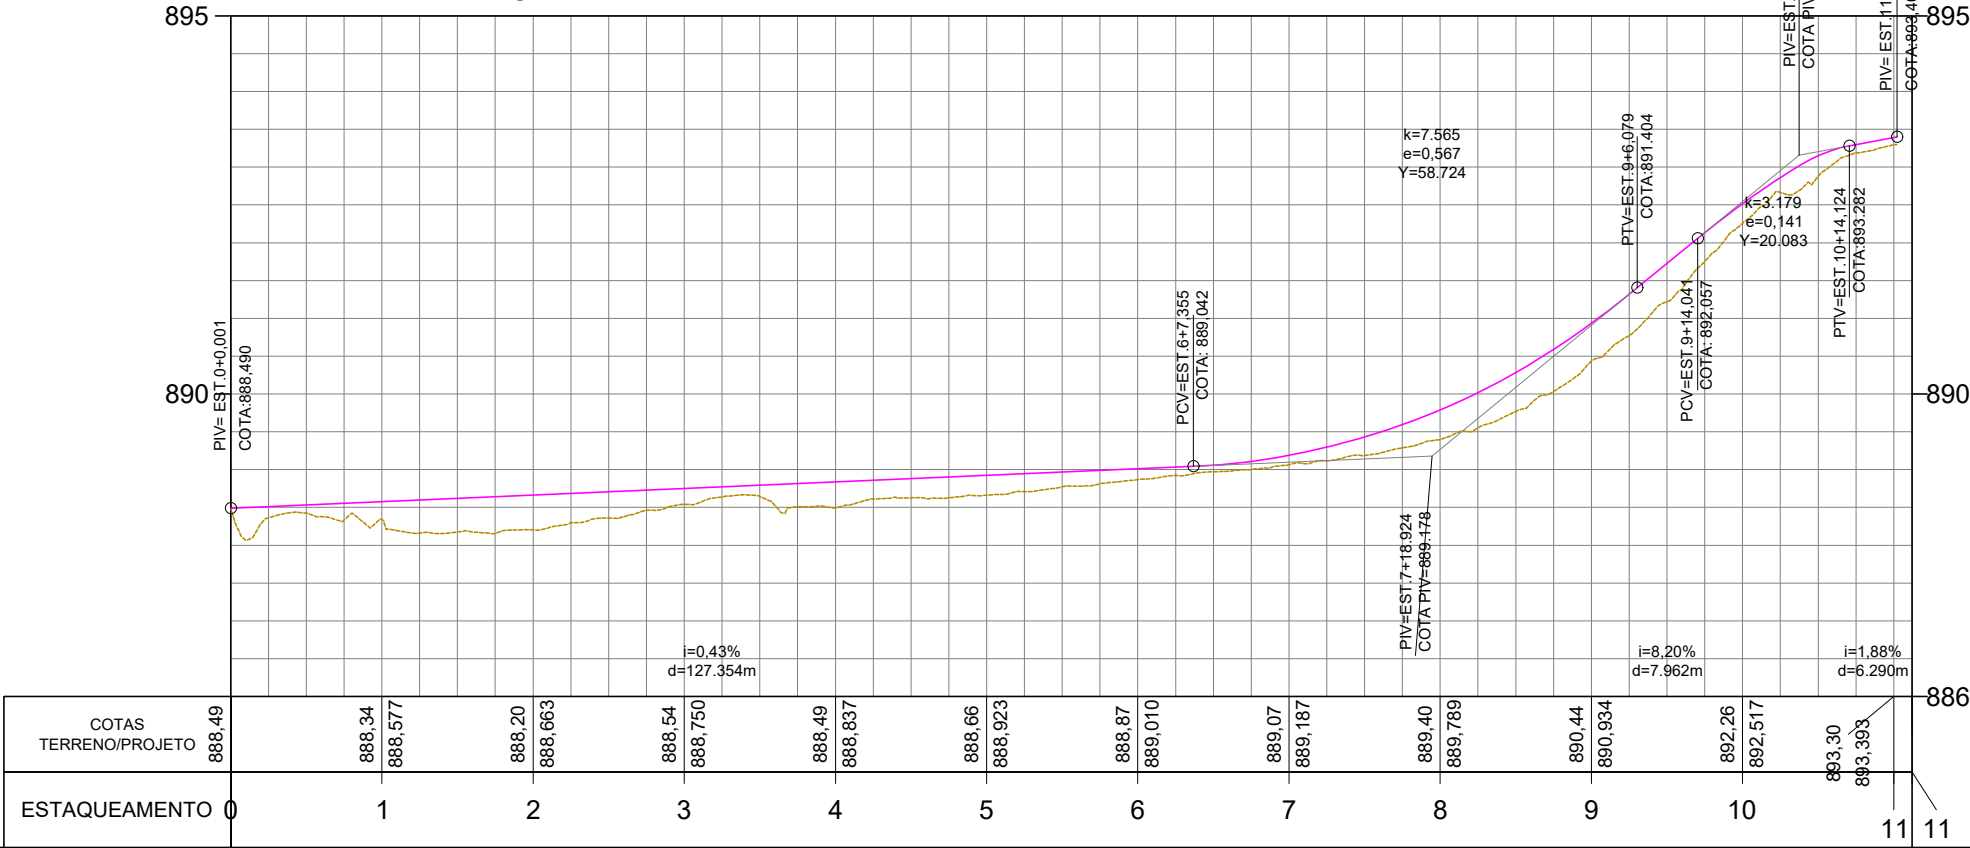

LEGENDA

- Poste
- Mourão Cerca
- Arvore
- Cerca / Murro
- Perfil - Terreno Natural
- Perfil - Greide Regula
- Perfil - Greide Projetado
- Passeio
- Pista
- Marco
- Entrada de Energia
- Entrada de água
- Boca de Lobo
- Afloramento Rochoso
- Sistema SIRGAS 2000 - UTM zona 22 S
- Altímetria Ortométrica - hgeoHNOIR_IMBITUBA

Orgão:
Prefeitura Municipal de Mandirituba - PR

Empresa:
oeste ENGENHARIA
Ewerton Luiz Roberto
Engenheiro Civil
CREA/SC -76.484-1

Título: **Projeto Geométrico**

Rua: **Rua Pedro Claudino de Bastos**

Trecho:

Fase: **Projeto Executivo**

Referência: **OE-S31-IMP-A3-GE-01-R0**

Localização: **Mandirituba - PR**

Escala:

1:1000

Data:

Out./2025

Folha:

A3