


PROJETO DE INTERFÊNCIA

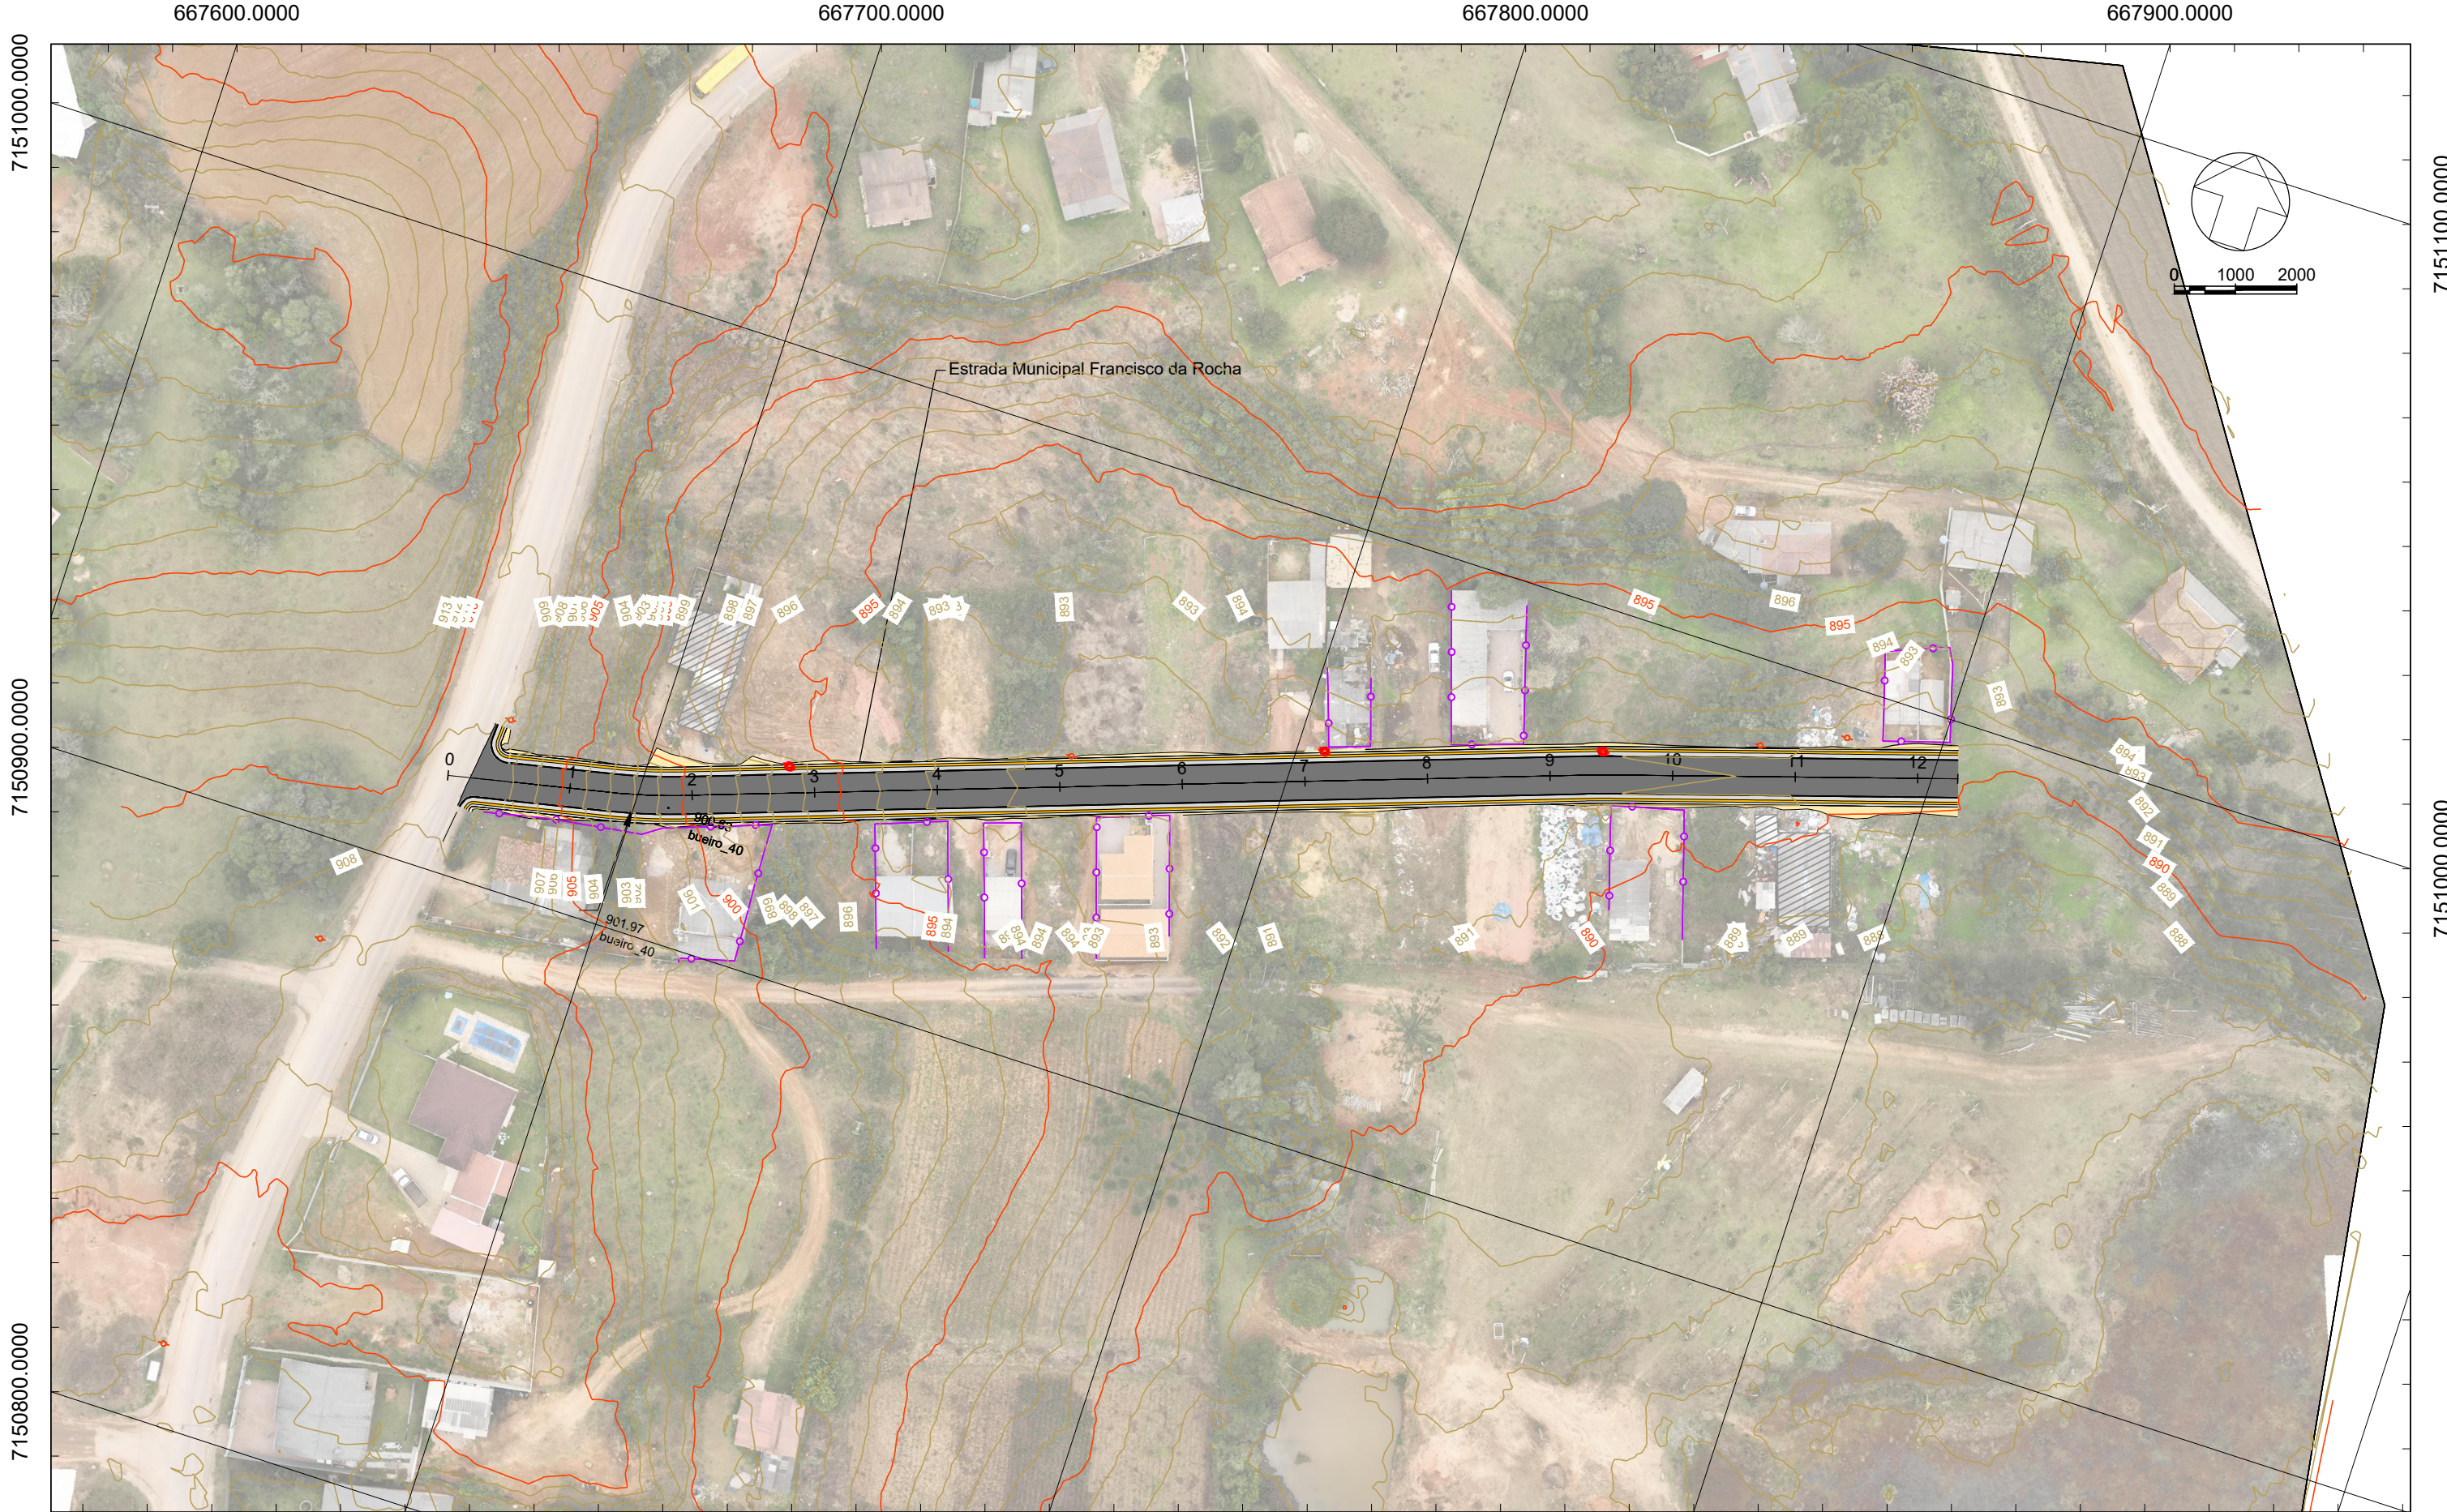

L
E
G
E
N
D
A

Poste

Poste a Remanejar

Cerca / Murro Existente

Cerca a Relocar

Entrada de Energia

Entrada de água

Boca de Lobo

Sistema SIRGAS 2000 - UTM zona 22 S
Altímetria Ortométrica - hgeoHNOR_IMBITUBA

Órgão:
Prefeitura Municipal de Mandirituba - PR

oeste
ENGENHARIA

Ewerton Luiz Roberto
Engenheiro Civil
CREA/SC -76.484-1

Título: Projeto de Interferências

Rua: Estrada Municipal Francisco da Rocha

Fase: Projeto Executivo

Referência: OE-S31-IMP-A3-IN-01-R0

Escala: 1:1000

Data: Set./2025

Folha: A3

Localização: Mandirituba - PR