


PROJETO DE PAVIMENTAÇÃO

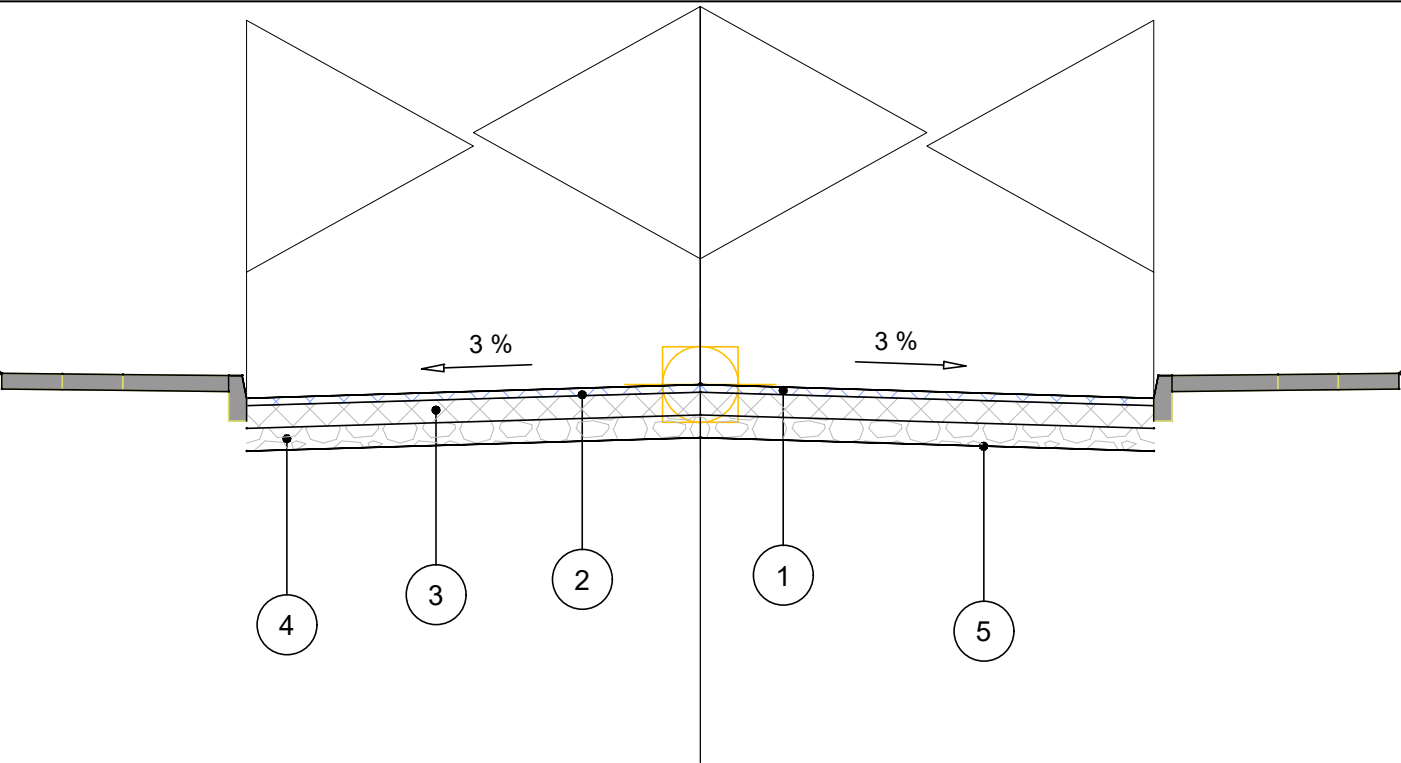

Rua Maria Leontina da Rocha

Pista de Rolamento

	CAMADA	Deflexão	ESPESSURA
1	CBUQ Faixa "C"	135	5 cm
2	Imprimação + Pintura de Ligação		
3	Brita Graduada	147	15 cm
4	Macadame Seco	167	15 cm
5	Regularização de Subleito	187	

- NOTAS:
- TODAS AS MEDIDAS ESTÃO EM METRO.
 - O LENÇOL DE ÁGUA SUBTERRÂNEA DEVERÁ ESTAR REBAIXADO A PELO MENOS 1,50 m EM RELAÇÃO À COTA DE FUNDAÇÃO DO PAVIMENTO (CAMADA DE TERREPLANAGEM ACABADA).
 - O SUBLEITO OU CAMADA FINAL DE TERRAPLENAGEM.
 - DEVERÁ APRESENTAR EXPANSÃO MENOR OU IGUAL A 2%.
 - SEREM ISENTOS DE MATÉRIA ORGÂNICA (MATERIAL LOCAL OU DE JAZIDA).
 - DEVERÁ SER ESCARIFICADO E COMPACTADO, NA UMIDADE ÓTIMAEM UMA PROFUNDIDADE DE PELO MENOS 0,20 m.
 - PARA O CASO DE SEGMENTO COM OCORRÊNCIA DE MATERIAL ORGÂNICO, NÃO PREVISTO NO PROJETO DE TERRAPLENAGEM, DEVERÁ SER CONSULTADA ORIENTAÇÃO GEOTÉCNICA PARA CADA CASO. ACRITÉRIO DA FISCALIZAÇÃO, PODERÁ SER EFETUADA A SUBSTITUIÇÃO DO MATERIAL POR SAIBRO, MACADAME SECO OU QUALQUER SOLO COM CBR ACIMO DO DIMENSIONADO EM PROJETO NA ESPESSURA DE 1,0M;
 - O CONCRETO ASFÁLTICO DEVERÁ SEGUIR AS ESPECIFICAÇÕES DA NORMA DO DERR/PR FAIXA "C" QUALQUER ALTERAÇÃO DEVERÁ SER AUTORIZADA PELA FISCALIZAÇÃO DA PREFEITURA.
 - OS MATERIAIS CONSTITUINTES DAS DIVERSAS CAMADAS DO PAVIMENTO DEVEM OBEDECERÀS ESPECIFICAÇÕES CONSTANTES NAS NORMAS DO DER/PR.
 - DEVERÁ SER SEGUIDO O MEMORIAL DESCRITO PARA ATINGIR A QUALIDADE PROPOSTA QUALQUER ALTERAÇÃO SERÁ DE RESPONSABILIDADE DO EXECUTOR OU FISCALIZAÇÃO.
 - TUDO O SERVIÇO DE PAVIMENTAÇÃO DEVERÁ SER ACOMPANHAMENTO DE ENSAIOS LABORATÓRIAS CONFORME DEFINIDO OS PARÂMETROS NESTE PROJETO;

LEGENDA

Órgão:
Prefeitura Municipal de Mandirituba - PR

Empresa:
 Ewerton Luiz Roberto
Engenheiro Civil
CREA/SC -76.484-1

Título: Projeto de Pavimentação

Rua: Rua Maria Leontina da Rocha

Fase: Projeto Executivo

Referência: OE-S31-IMP-A3-PV-03-R0

Localização:
Mandirituba - PR

Escala:

Data:
Set./2025

Folha:
A3