


PROJETO DE PAVIMENTAÇÃO

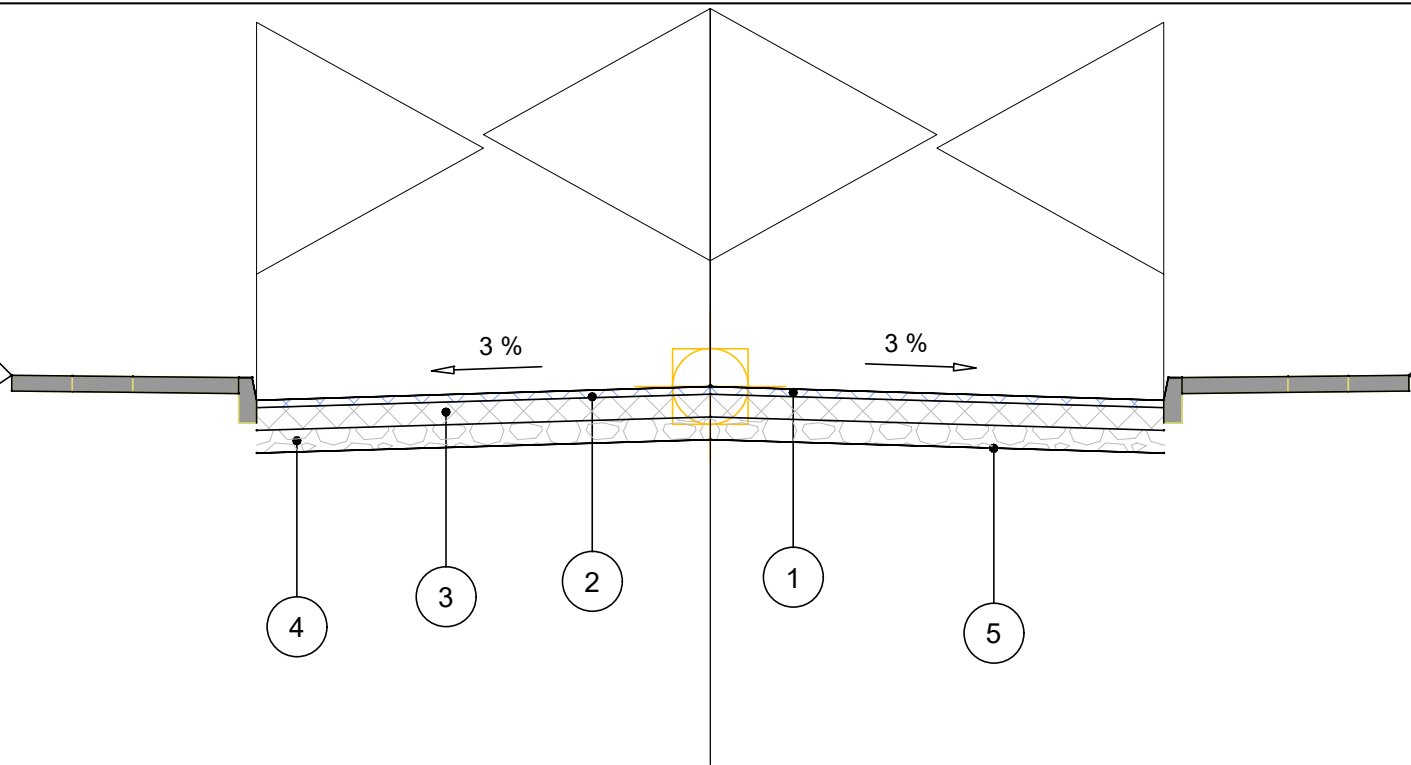

Rua Pedro Claudino de Bastos

Pista de Rolamento

| | CAMADA | Deflexão | ESPESSURA |
|---|---------------------------------|----------|-----------|
| 1 | CBUQ Faixa "C" | 102 | 5 cm |
| 2 | Imprimação + Pintura de Ligação | | |
| 3 | Brita Graduada | 114 | 15 cm |
| 4 | Macadame Seco | 134 | 17 cm |
| 5 | Regularização de Subleito | 157 | |

- NOTAS:
- 1- TODAS AS MEDIDAS ESTÃO EM METRO.
- 2- O LENÇOL DE ÁGUA SUBTERRÂNEA DEVERÁ ESTAR REBAIXADO A PELO MENOS 1,50 m EM RELAÇÃO À COTA DE FUNDAÇÃO DO PAVIMENTO (CAMADA DE TERREPLANAGEM ACABADA).
- 3- O SUBLEITO OU CAMADA FINAL DE TERRAPLENAGEM.
- a) DEVERÁ APRESENTAR EXPANSÃO MENOR OU IGUAL A 2%.
- b) SEREM ISENTOS DE MATÉRIA ORGÂNICA (MATERIAL LOCAL OU DE JAZIDA).
- c) DEVERÁ SER ESCARIFICADO E COMPACTADO, NA UMIDADE ÓTIMAEM UMA PROFUNDIDADE DE PELO MENOS 0,20 m.
- d) PARA O CASO DE SEGMENTO COM OCORRÊNCIA DE MATERIAL ORGÂNICO, NÃO PREVISTO NO PROJETO DE TERRAPLENAGEM, DEVERÁ SER CONSULTADA ORIENTAÇÃO GEOTÉCNICA PARA CADA CASO. ACRITÉRIO DA FISCALIZAÇÃO, PODERÁ SER EFETUADA A SUBSTITUIÇÃO DO MATERIAL POR SAIBRO, MACADAME SECO OU QUALQUER SOLO COM CBR ACIMO DO DIMENSIONADO EM PROJETO NA ESPESSURA DE 1,0M;
- 4- O CONCRETO ASFÁLTICO DEVERÁ SEGUIR AS ESPECIFICAÇÕES DA NORMA DO DERR/PR FAIXA "C" QUALQUER ALTERAÇÃO DEVERÁ SER AUTORIZADA PELA FISCALIZAÇÃO DA PREFEITURA.
- 5- OS MATERIAIS CONSTITUINTES DAS DIVERSAS CAMADAS DO PAVIMENTO DEVEM OBEDECERÀS ESPECIFICAÇÕES CONSTANTES NAS NORMAS DO DER/PR.
- 6- DEVERÁ SER SEGUIDO O MEMORIAL DESCRITO PARA ATINGIR A QUALIDADE PROPOSTA QUALQUER ALTERAÇÃO SERÁ DE RESPONSABILIDADE DO EXECUTOR OU FISCALIZAÇÃO.
- 7- TODO O SERVIÇO DE PAVIMENTAÇÃO DEVERÁ SER ACOMPANHAMENTO DE ENSAIOS LABORATÓRIAS CONFORME DEFINIDO OS PARÂMETROS NESTE PROJETO;

LEGENDA

Órgão:
Prefeitura Municipal de Mandirituba - PR

Empresa:
 Ewerton Luiz Roberto
Engenheiro Civil
CREA/SC -76.484-1

Título: Projeto de Pavimentação

Rua: Rua Pedro Claudino de Bastos

Fase: Projeto Executivo

Referência: OE-S32-IMP-A3-PV-01-R0

Localização:
Mandirituba - PR

Escala:

Data:
Set./2025

Folha:
A3