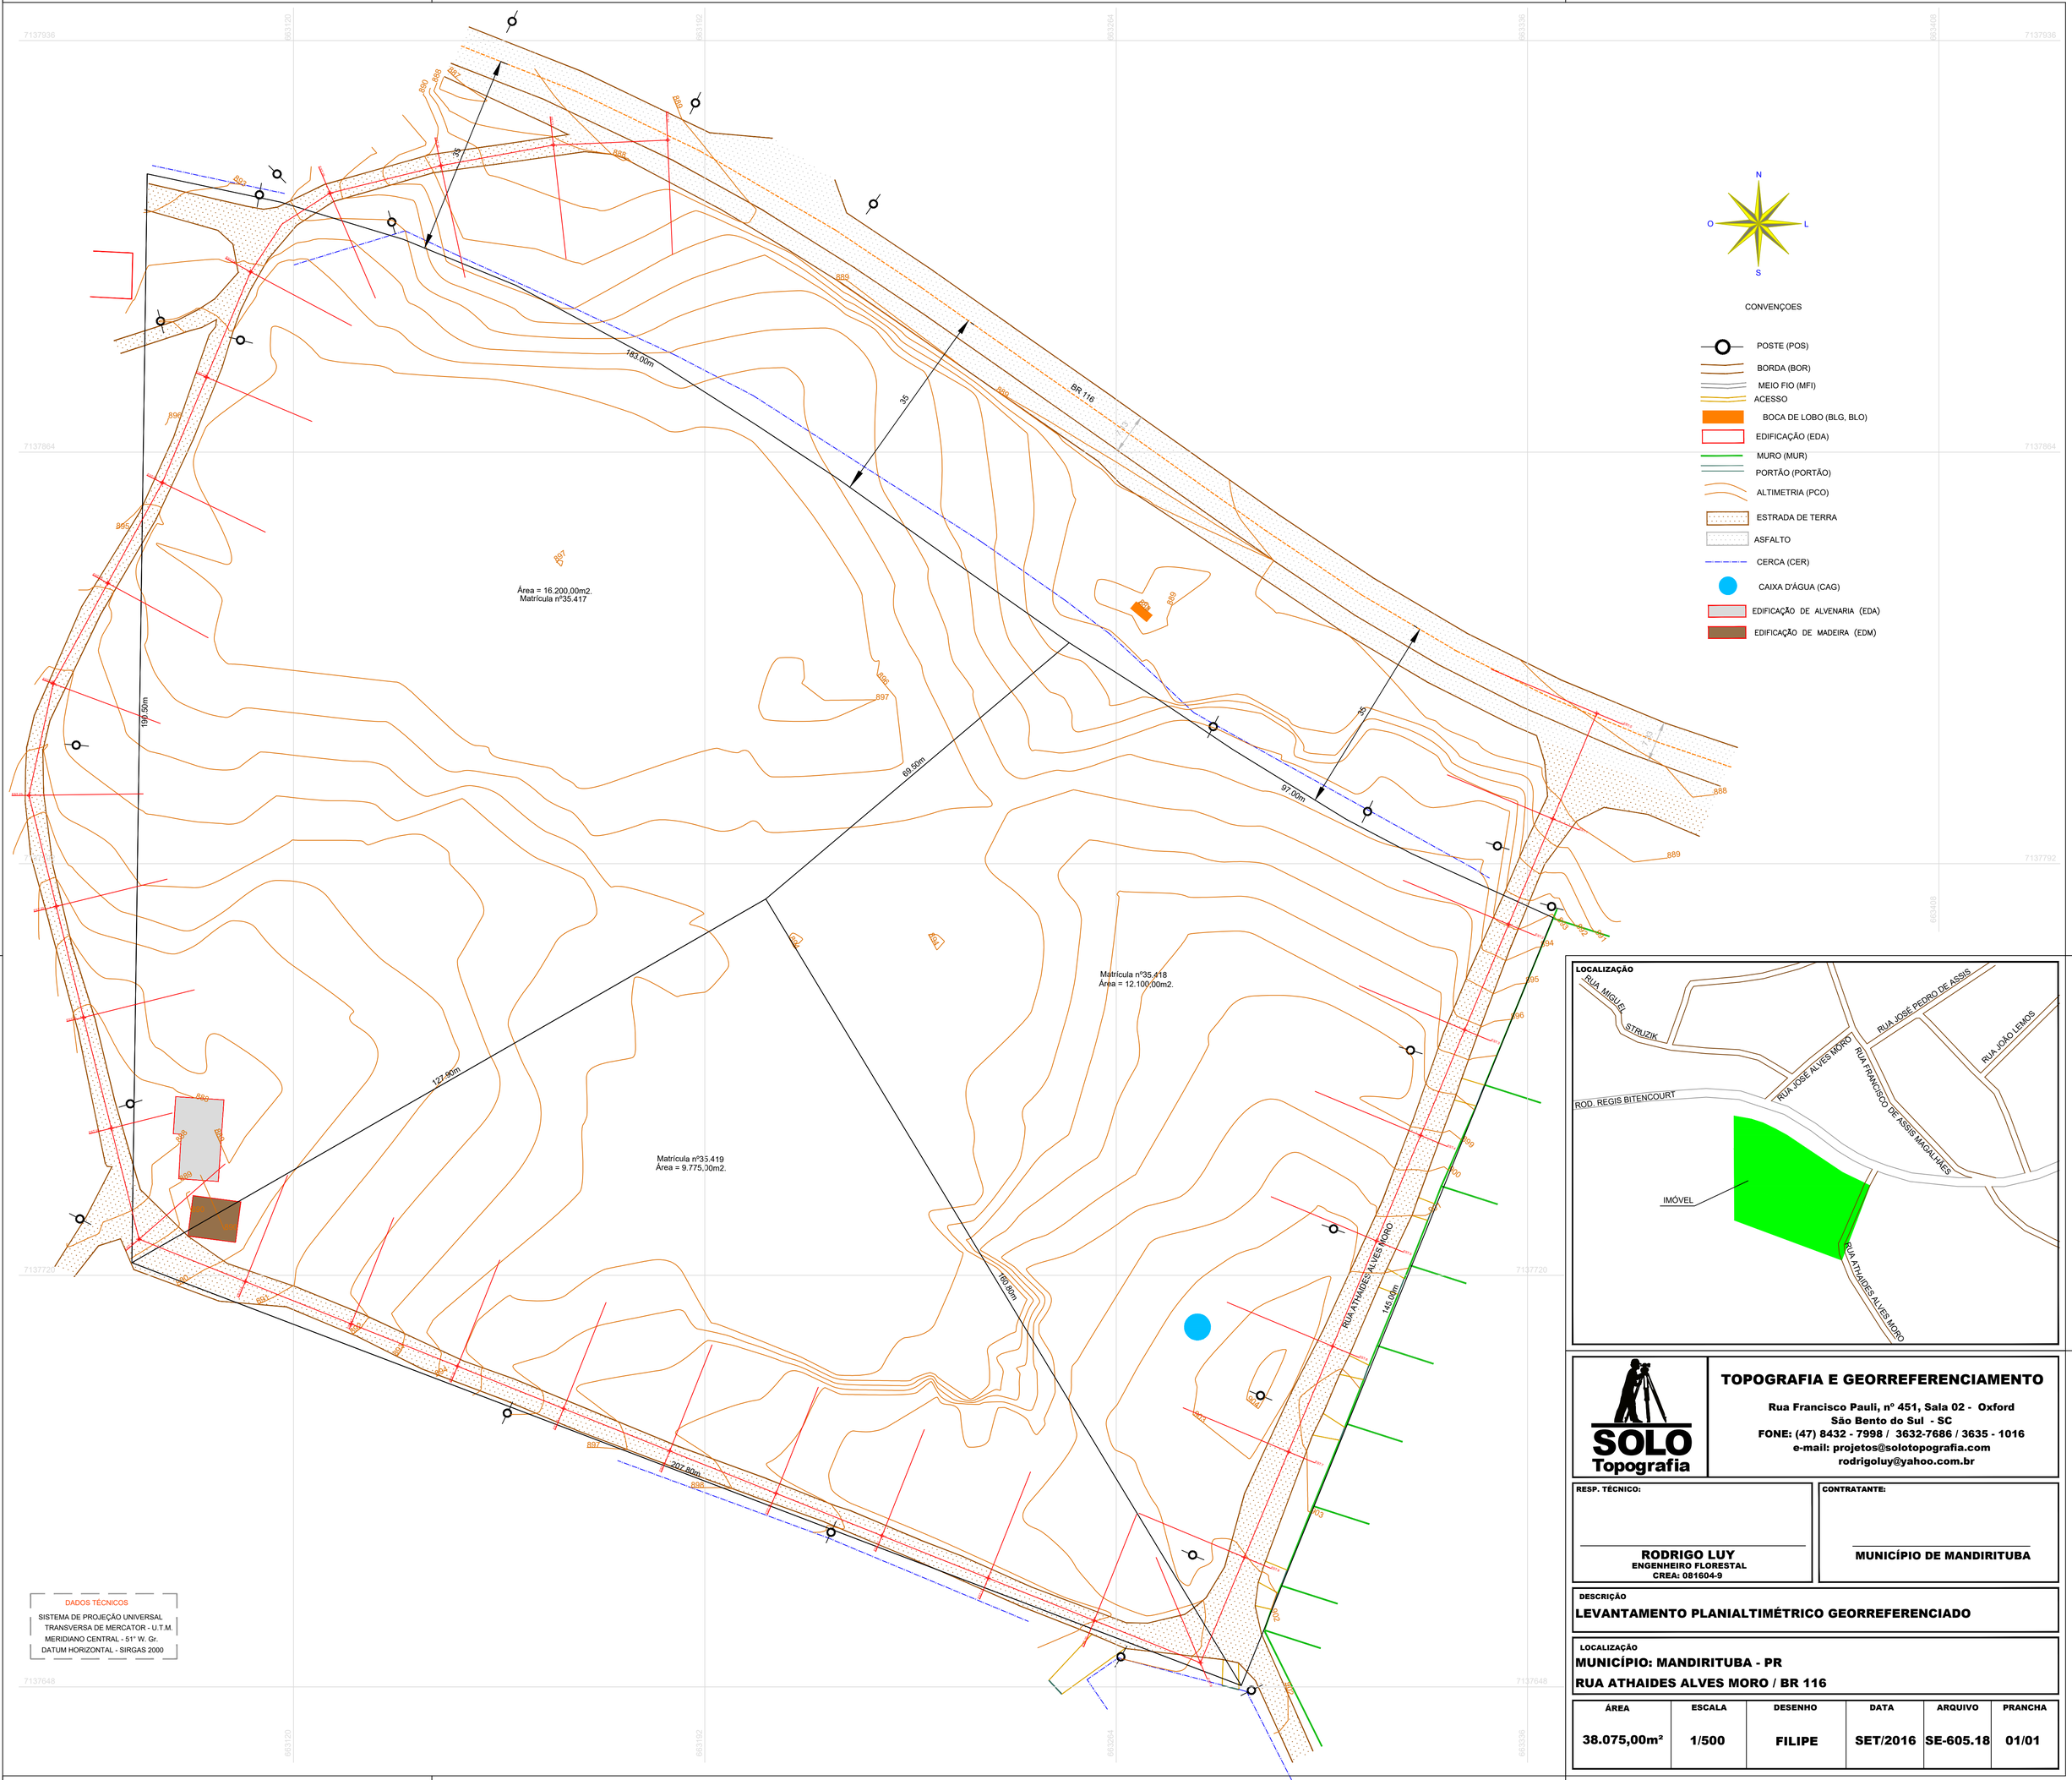

TOPOGRAFIA E GEORREFERENCIAMENTO

SOLO Topografia

Rua Francisco Pauli, nº 451, Sala 02 - Oxford
São Bento do Sul - SC
FONE: (47) 8432 - 7998 / 3632-7686 / 3635 - 1016
e-mail: projetos@solotopografia.com
rodrigoluy@yahoo.com.br

RESP. TÉCNICO:

RODRIGO LUY
ENGENHEIRO FLORESTAL
CREA: 081604-9

CONTRATANTE:

MUNICÍPIO DE MANDIRITUBA

DESCRIÇÃO

LEVANTAMENTO PLANIALTIMÉTRICO GEORREFERENCIADO

LOCALIZAÇÃO

MUNICÍPIO: MANDIRITUBA - PR

RUA ATHAIDES ALVES MORO / BR 116

ÁREA	ESCALA	DESENHO	DATA	ARQUIVO	PRANCHA
38.075,00m²	1/500	FILIPE	SET/2016	SE-605.18	01/01