


MAPA CENTRAL DE MANDIRITUBA
PERÍMETRO URBANO

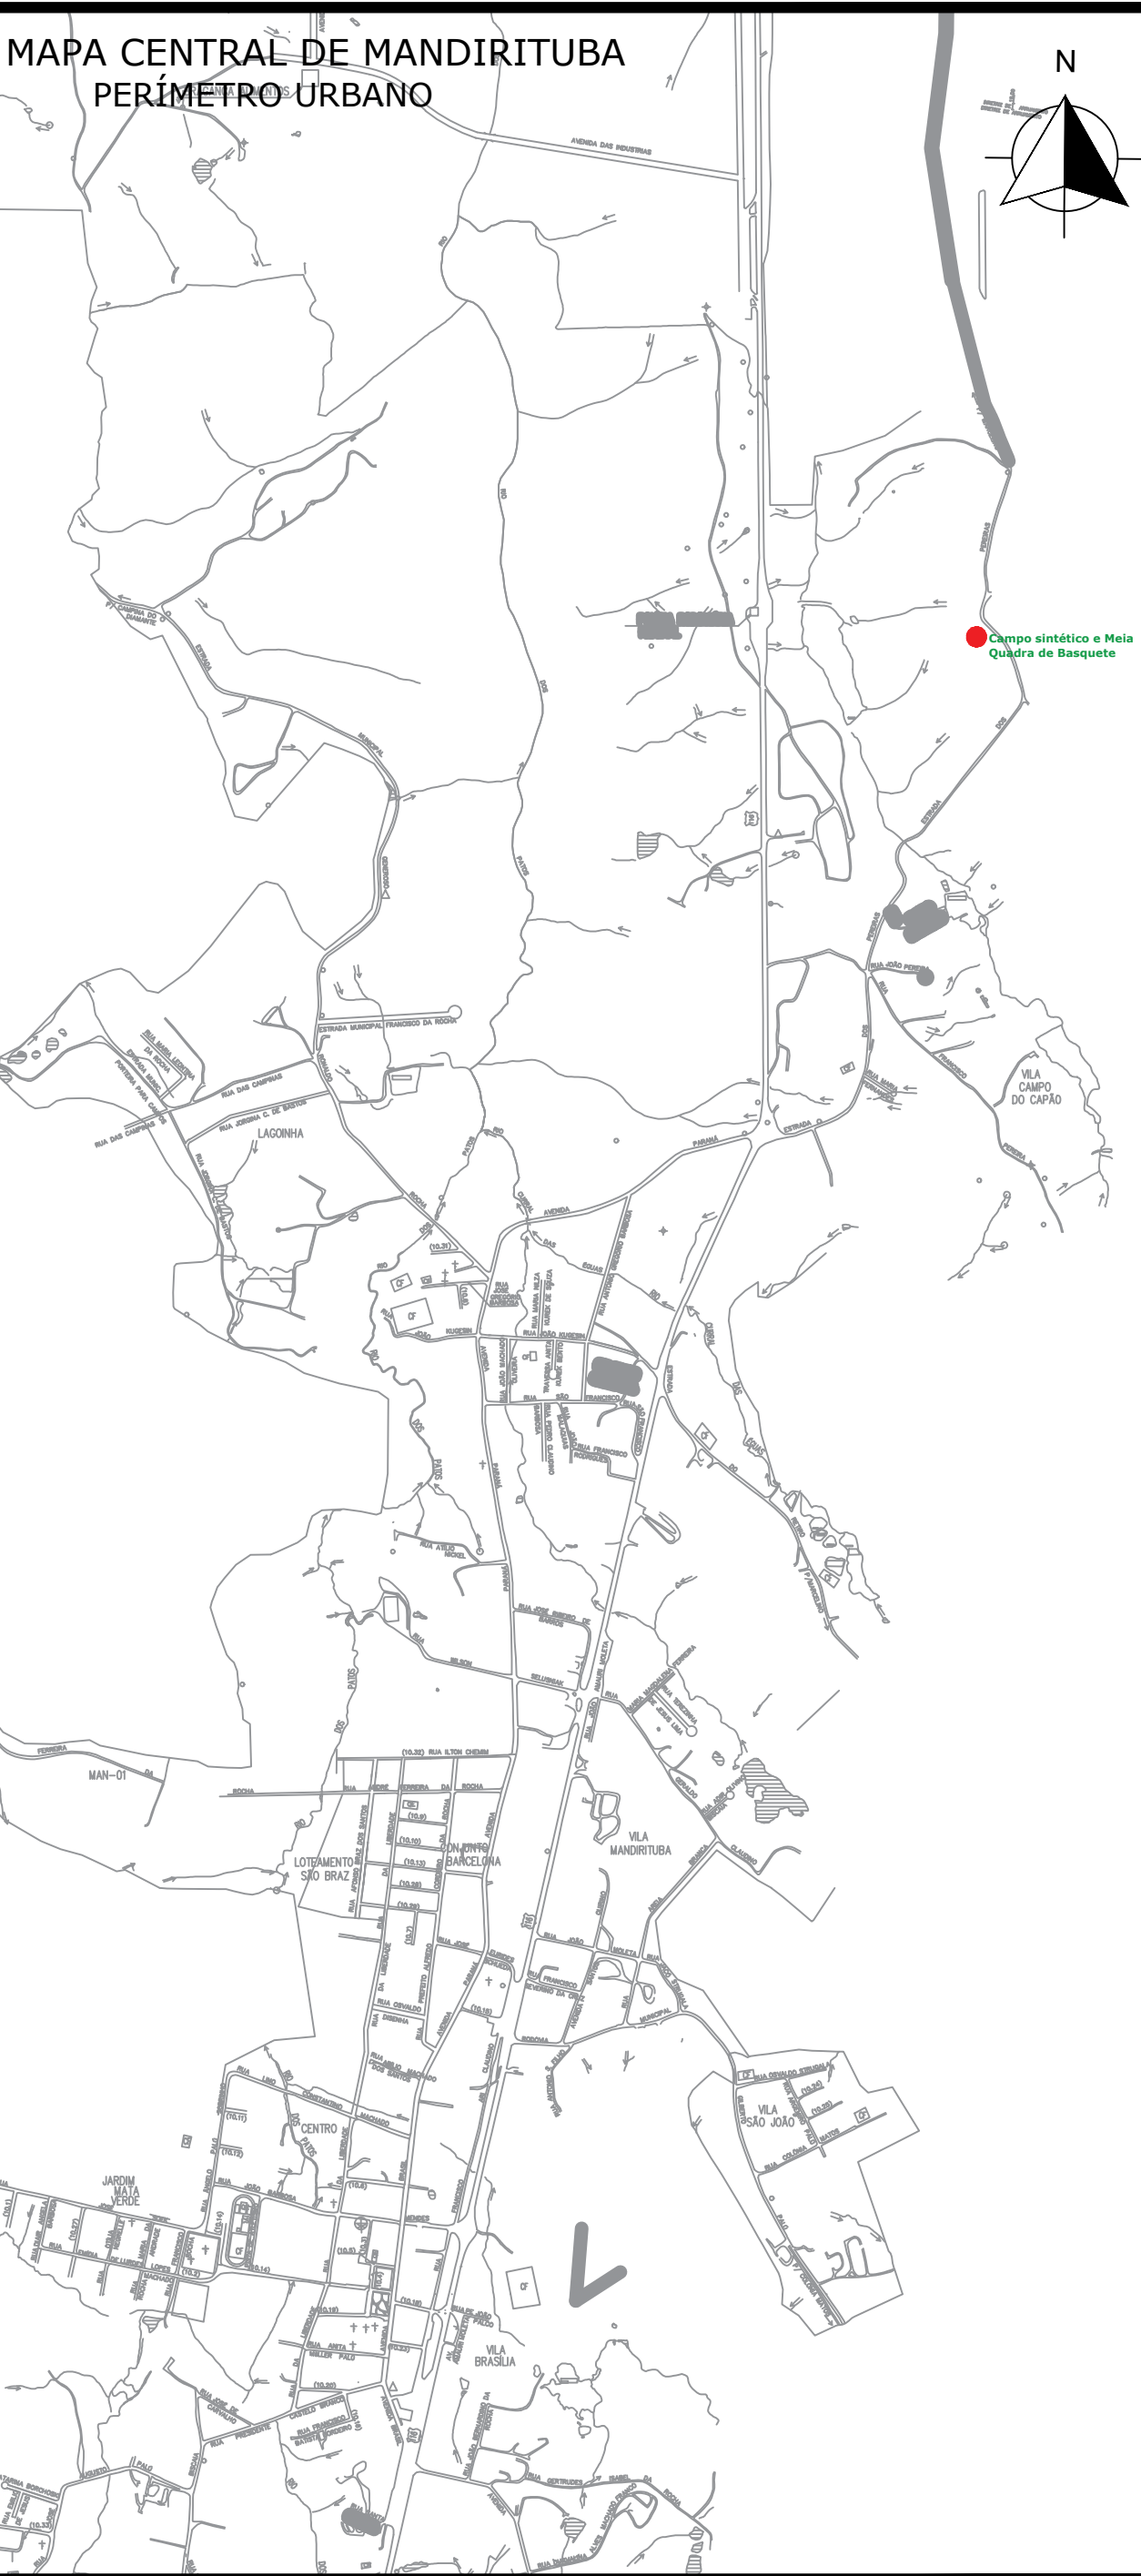

Prefeitura de
MANDIRITUBA

RESERVADO AO ÓRGÃO PÚBLICO

RESP. TÉCNICO:

JENNIFER DE OLIVEIRA DA SILVA
ARQUITETA E URBANISTA / CALHRE-A183727-8

PROPRIETÁRIO:

PREFEITURA MUNICIPAL DE MANDIRITUBA
CNPJ: 76.105.550/0001-37

OBRA: MEU CAMPINHO-PRAÇA

LOCAL: ESTRADA DOS PEREIRAS
CAMPO DO CAPÃO, MANDIRITUBA - PR.

MEU CAMPINHO - PRAÇA

1- SITUAÇÃO DO TERRENO;
2- LOCALIZAÇÃO.

ESCALA

INDICADA

DESENHO

DATA

SETEMBRO/2022

PRANCHA

01

02

SITUAÇÃO
ESCALA 1:5000

