


- CONVENÇÕES
- CERCA (CER/CET)
 - POSTE (POS)
 - BORDA (BOR)
 - MEIO FIO (MFI)
 - ACESSO
 - BOCA DE LOBO (BLG, BLO)
 - EDIFICAÇÃO (EDA)
 - PROJEÇÃO DE COBERTURA
 - MURO (MUR)
 - PORTÃO (PORTÃO)
 - ALTIMETRIA (PCO)
 - CALÇADA DE CIMENTO (CAL)
 - PONTO DE ÔNIBUS
 - EIXO EXISTENTE DA VIA
 - CAIXA INSPEÇÃO TELEFONE
 - CAIXA DE INSPEÇÃO
 - ESTRADA DE TERRA
 - ASFALTO
 - LIMITE VEGETAÇÃO

DADOS TÉCNICOS

SISTEMA DE PROJEÇÃO UNIVERSAL
TRANSVERSA DE MERCATOR - U.T.M.
MERIDIANO CENTRAL - 51° W. Gr.
DATUM HORIZONTAL - SIRGAS 2000


SITUAÇÃO

ESCALA 1:1000

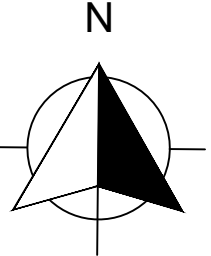

MAPA CENTRAL DE MANDIRITUBA

PERÍMETRO URBANO

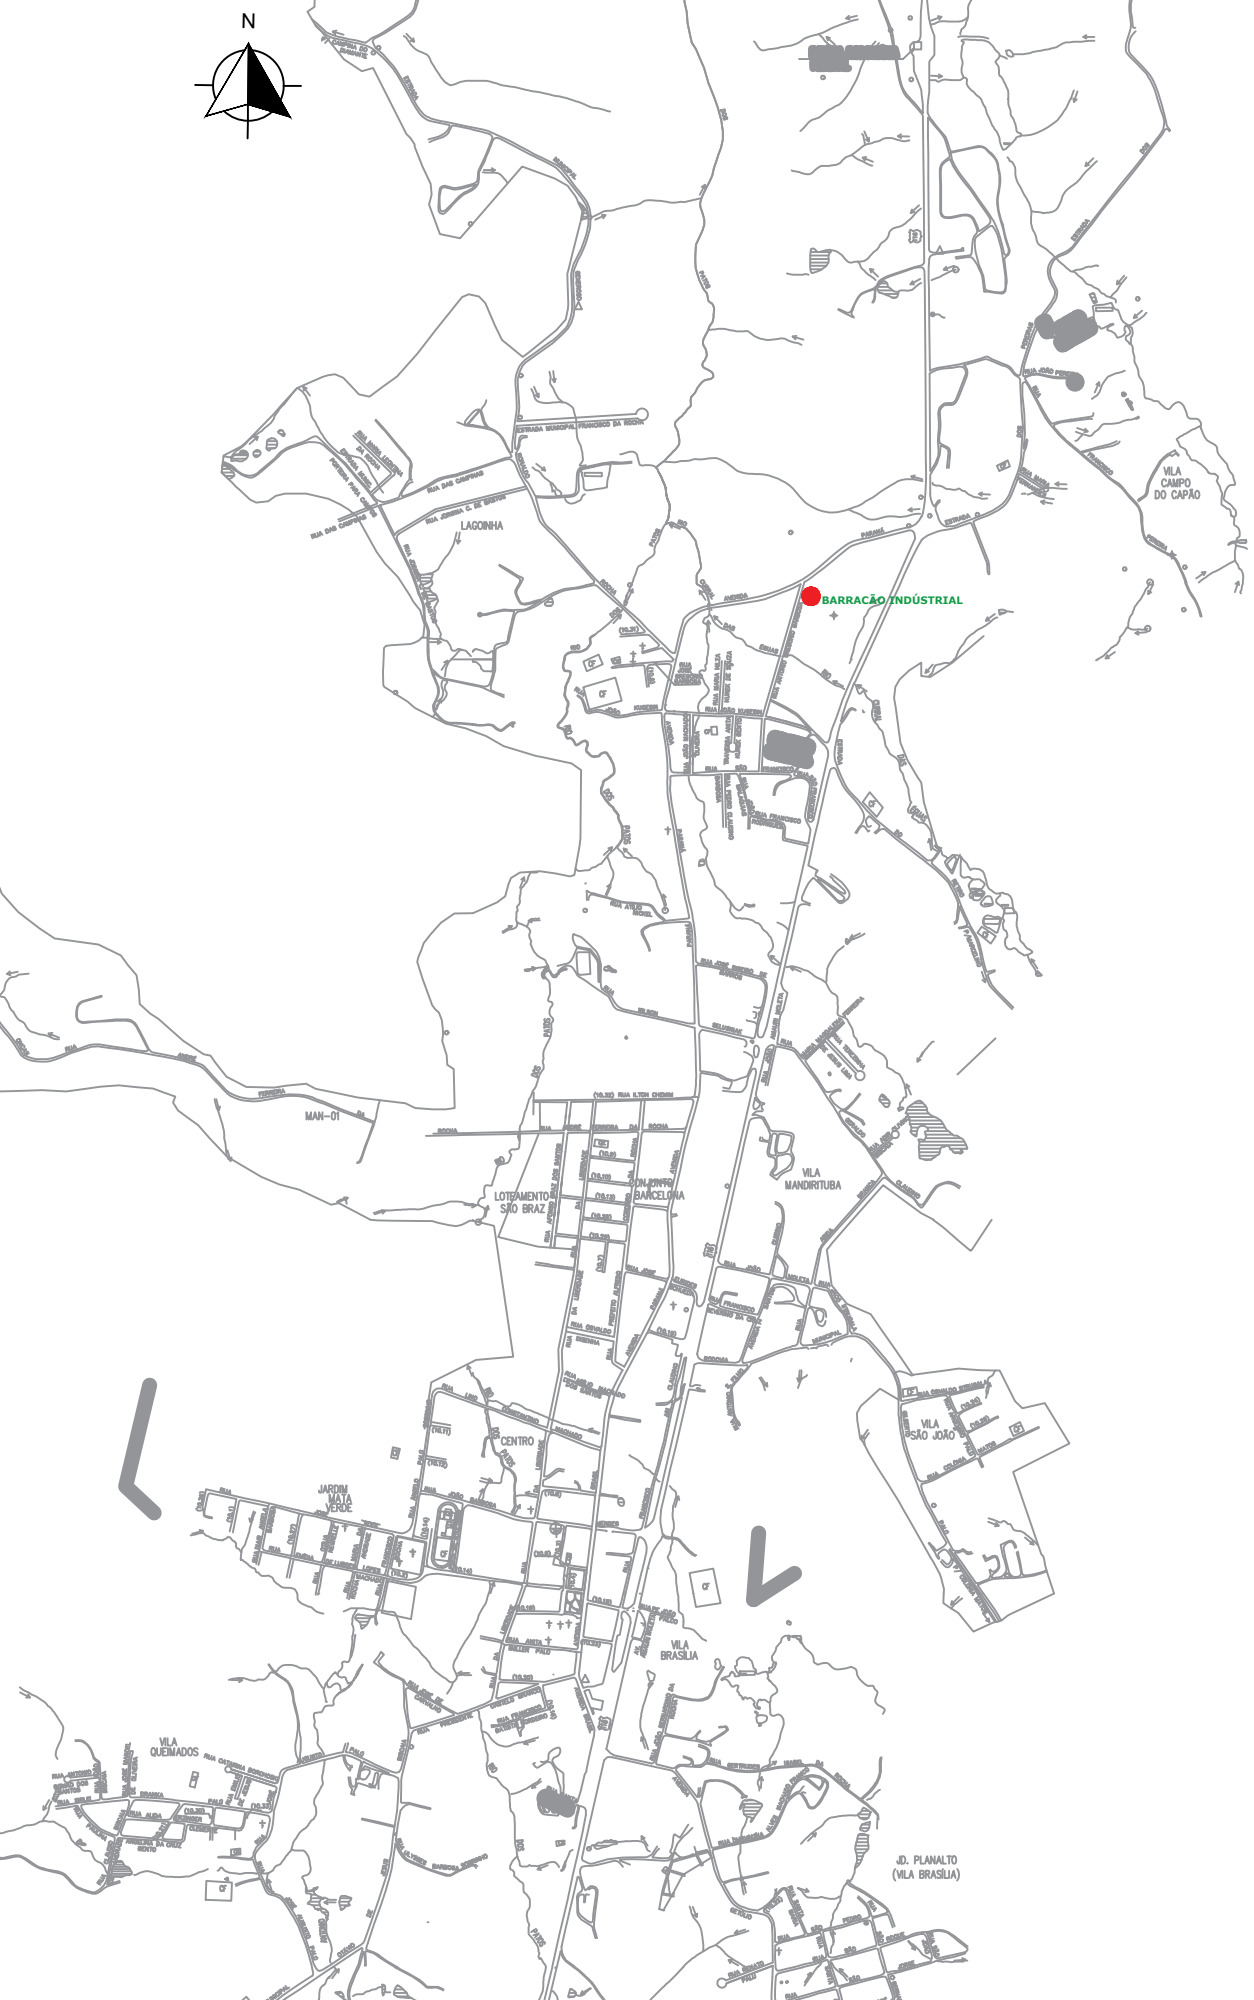



Prefeitura de
MANDIRITUBA

RESERVADO AO ÓRGÃO PÚBLICO

RESP. TÉCNICO:	PROPRIETÁRIO:
ALYSSON GONÇALES DUARDES ENGENHEIRO CIVIL / CREA-PR: 65.403	PREFEITURA MUNICIPAL DE MANDIRITUBA CNPJ: 76.105.550/0001-37

OBRA: BARRACÃO INDUSTRIAL
LOCAL: ANTONIO GREGÓRIO BARBOSA
LAGOINHA, MANDIRITUBA - PR.

ESCALA INDICADA	PRANCHA
DESENHO	01
DATA OUTUBRO/2022	02