


PLANTA LANTERNIM - ESPAÇO PARANÁ INDUSTRIAL  
ESCALA 1:100

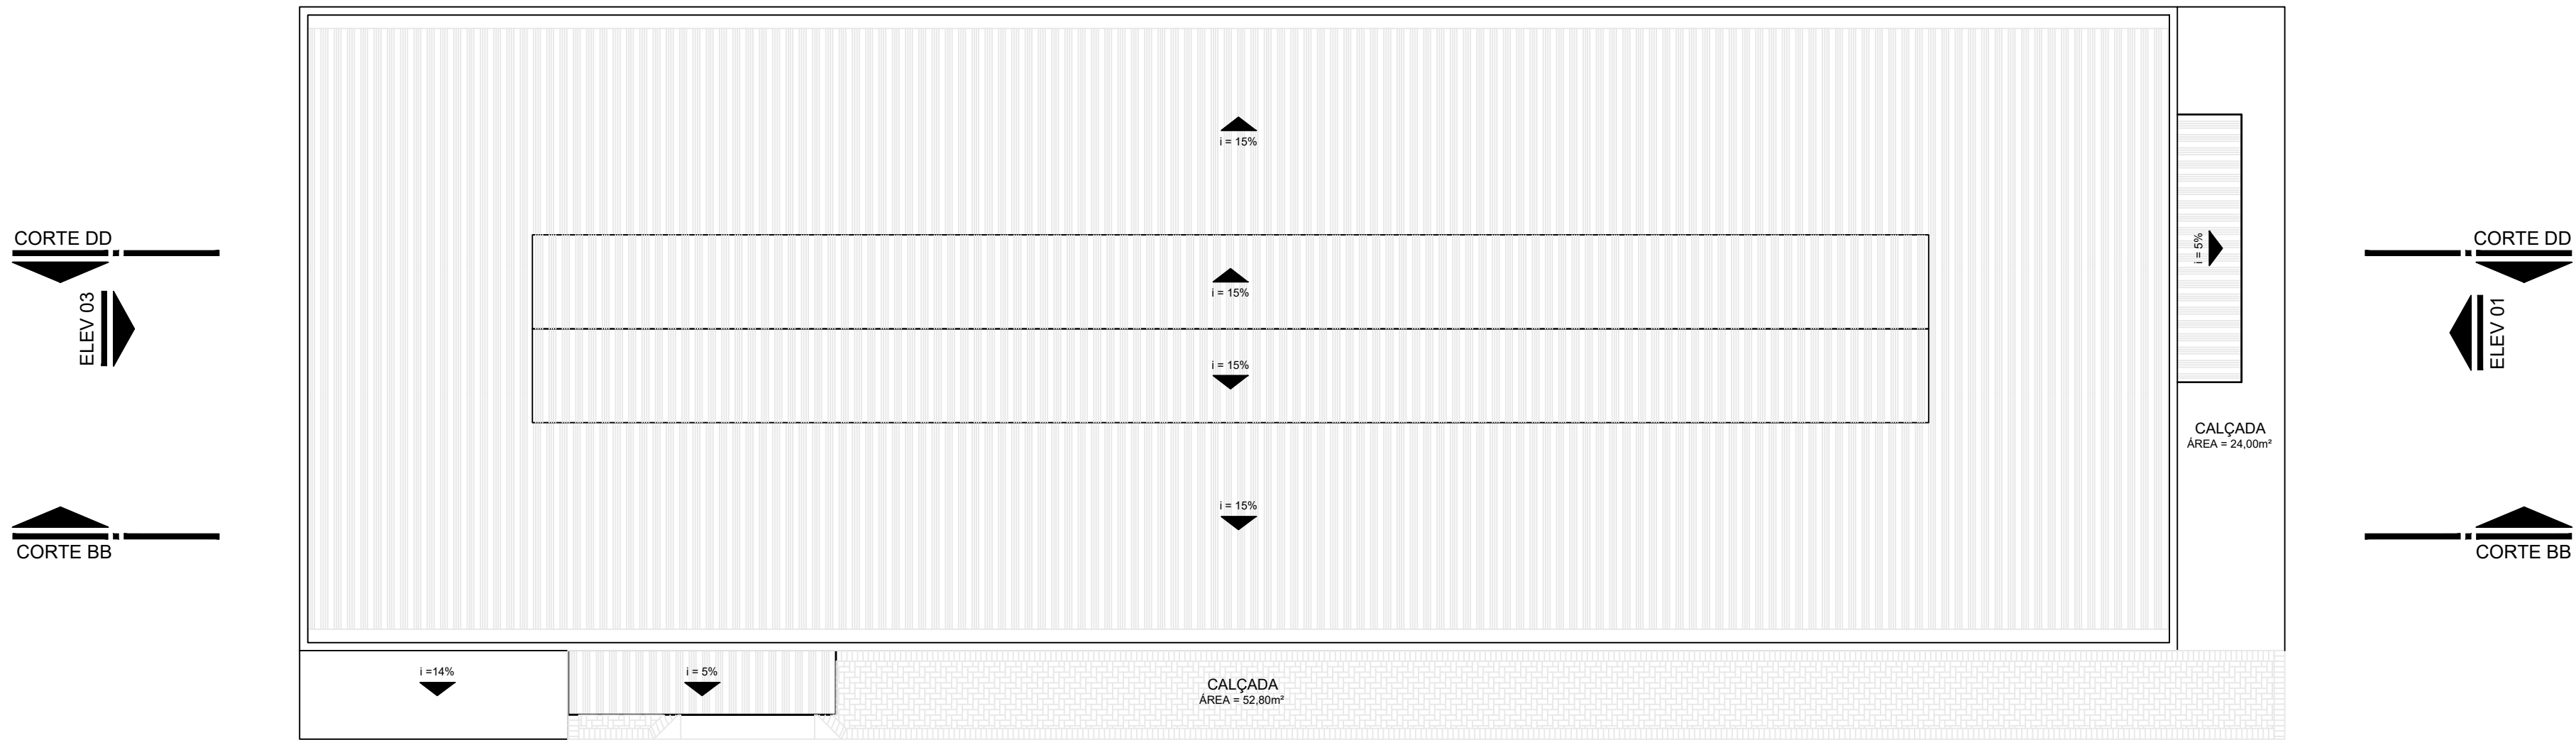

PLANTA DE COBERTURA - ESPAÇO PARANÁ INDUSTRIAL  
ESCALA 1:100

## TABELA DE ÁREAS

|                                     |                            |
|-------------------------------------|----------------------------|
| ÁREA DO MÓDULO PRINCIPAL            | 35,00m x 12,00m = 420,00m² |
| ÁREA DO MÓDULO ADMINISTRATIVO       | 10,65m x 4,80m = 52,08m²   |
| ÁREA DA LAJE TÉCNICA (CAIXA D'ÁGUA) | 5,95m x 2,35m = 13,98m²    |

**NOTAS:**  
1 - Projeto padrão de edificação em alvenaria de tijolos com estrutura mista para funcionamento do Espaço Paraná Industrial, com 01 pavimento e área de 420,00 m², formada por:  
ESTRUTURA PRINCIPAL: barracão em estrutura de concreto pré-moldado com fechamento em alvenaria de tijolos; e  
MÓDULO ADMINISTRATIVO: ambientes internos à estrutura principal executados em estrutura convencional de concreto armado, também com fechamento em alvenaria de tijolos.  
2 - A ESTRUTURA PRINCIPAL (barracão) deve ser fornecida por empresa de pré-moldados em concreto, que deverá fornecer todos os elementos necessários à correta execução da mesma incluindo lanternim, bem como o fornecimento de ART/RRT de responsabilidade técnica sobre o projeto de concreto pré-moldado.

## TABELA DE REVESTIMENTOS

| PISO    |   |
|---------|---|
| COD.    | ESPECIFICAÇÃO   |
| 1       | CIMENTO ALISADO   |
| 2       | CERÂMICA 60X60 NA COR CONCRETO - REF. CERAL 1113008 OU SIMILAR                          |
| PAREDES |   |
| COD.    | ESPECIFICAÇÃO   |
| 1       | GRAFIATO FOSCA NA COR BRANCA - REF. CORAL OU SIMILAR                                    |
| 2       | GRAFIATO FOSCA NA COR CINZA - REF. CORAL OU SIMILAR                                     |
| 3       | GRAFIATO FOSCA NA COR CHUMBO - REF. CORAL OU SIMILAR                                    |
| 4       | CERÂMICA 25x35cm ESMALTADO COR BRANCA REF. INCEFRA RV133700 OU SIMILAR E REJUNTE BRANCO |
| 5       | PASTILHA 10X10 NA COR AZUL E REJUNTE PRETO - REF. STRUFALDI COBALTO COD.1050 OU SIMILAR |
| 6       | PINTURA ACRÍLICA FOSCA NA COR BRANCA - REF. CORAL OU SIMILAR                            |
| 7       | PINTURA ACRÍLICA FOSCA NA COR CINZA - REF. CORAL PLANTINA OU SIMILAR                    |
| TETO    |   |
| COD.    | ESPECIFICAÇÃO   |
| 1       | LAJE COM PINTURA ACRÍLICA FOSCA NA COR BRANCA REF.                                      |
| 3       | SEM FORRO   |

## TABELA DE ESQUADRIAS

| PORTAS |         |        |          |        |  |  |
|--------|---------|--------|----------|--------|--|--|
| COD.   | LARGURA | ALTURA | PEITORIL | QUANT. | ABERTURA                               | ACABAMENTO   |
| P1     | 90      | 210    | -        | 01     | 1 FOLHA ABRIR                          | MADEIRA PINTADA NA COR CHUMBO  |
| P2     | 90      | 210    | -        | 02     | 1 FOLHA ABRIR                          | MADEIRA PINTADA NA COR CHUMBO COM PROTEÇÃO DE INOX NA PARTE INFERIOR           |
| P3     | 80      | 210    | -        | 01     | 1 FOLHA ABRIR                          | MADEIRA PINTADA NA COR CHUMBO  |
| P4     | 180     | 210    | -        | 01     | 2 FOLHAS ABRIR                         | AÇO GALVANIZADO COM PINTURA COR VERMELHA                                       |
| P5     | 90      | 210    | -        | 01     | 1 FOLHA ABRIR                          | AÇO GALVANIZADO COM PINTURA COR CHUMBO   |
| PJ1    | 500     | 250    | -        | 01     | 2 FOLHAS CORRER E 3 FIXAS COM BANDEIRA | VIDRO LAMINADO 6MM<br>VIDRO TEMPERADO 6MM<br>ALUMÍNIO ANODIZADO NA COR NATURAL |
| PE     | 250     | 250    | -        | 01     | ENROLAR                                | AÇO GALVANIZADO NA COR CHUMBO  |
| PT     | 120     | 180    | -        | 03     | 2 FOLHAS ABRIR                         | AÇO GALVANIZADO COM TELA NA COR CHUMBO   |

| JANELAS |         |        |          |        |                                   |  |
|---------|---------|--------|----------|--------|-----------------------------------|--|
| COD.    | LARGURA | ALTURA | PEITORIL | QUANT. | ABERTURA                          | ACABAMENTO   |
| J1      | 200     | 100    | 110      | 01     | BASCULANTE                        | VIDRO INCOLOR 4MM<br>ALUMÍNIO NA COR NATURAL   |
| J2      | 60      | 60     | 150      | 04     | BASCULANTE                        | VIDRO INCOLOR 4MM<br>ALUMÍNIO NA COR NATURAL   |
| J3      | 200     | 100    | 110      | 01     | 1 FOLHA FIXA                      | VIDRO INCOLOR 4MM<br>ALUMÍNIO NA COR NATURAL   |
| J4      | 240     | 180    | 70       | 07     | 2 FOLHAS FIXAS BASCULANTE         | ALUMÍNIO NA COR NATURAL<br>VIDRO INCOLOR 4mm NA FOLHA FIXA<br>VIDRO FUMÊ 4mm NA BASCULANTE |
| J5      | 500     | 250    | -        | 01     | 2 FOLHAS FIXAS BASCULANTE         | ALUMÍNIO NA COR NATURAL<br>VIDRO INCOLOR 4mm NA FOLHA FIXA<br>VIDRO FUMÊ 4mm NA BASCULANTE |
| J6      | 235     | 70     | -        | 20     | 1 FOLHA FIXA<br>1 FOLHA VENEZIANA | VIDRO INCOLOR 4MM<br>ALUMÍNIO NA COR NATURAL   |

**NOME DA PREFEITURA**  
NOME DA SECRETARIA MUNICIPAL RESPONSÁVEL

**BANCO DE PROJETOS DE EDIFICAÇÕES**

PROPRIETÁRIO:  
PREFEITURA MUNICIPAL DE MANDRITUBA

MUNICÍPIO:  
MANDRITUBA-PR

OBRA:  
ESPAÇO PARANÁ INDUSTRIAL

ÁREA A CONSTRUIR:  
481,73 m²

LÓCAL:  
RUA ANTONIO GREGÓRIO BARBOSA

TIPO:  
CONSTRUÇÃO

AUTORES:  
PROJ. PADRÃO  
RES. PROF.  
PROJ. DE IMPLANTACÃO  
REG. PROF.  
RESP. TÉCNICO OBRA  
REG. PROF.

ARQ. SILVIA ROSA ROLIM DE MOURA JANIÁRIO - CAU A47 082-1  
ARQ. THIAGO CERQUEIRA LEITE MOREIRA - CAU A106 098-5  
ENG. ALYSSON GONÇALVES QUADROS - CREA PR 65.603/D

PROJETO:  
**ARQUITETÔNICO**  
REFERÊNCIA:  
**PLANTA LANTERNIM E COBERTURA**

DESENHO:  
DATA:  
ESCALA DO DESENHO:  
ARQUIVO:  
ARQUITETONICO\_PROJETOS.DWG

THIAGO  
JANEIRO / 2021  
INDICADA

**ARQ**  
**02 07**