




PLANTA I.S. PcD MASC + DML
ESCALA 1:25

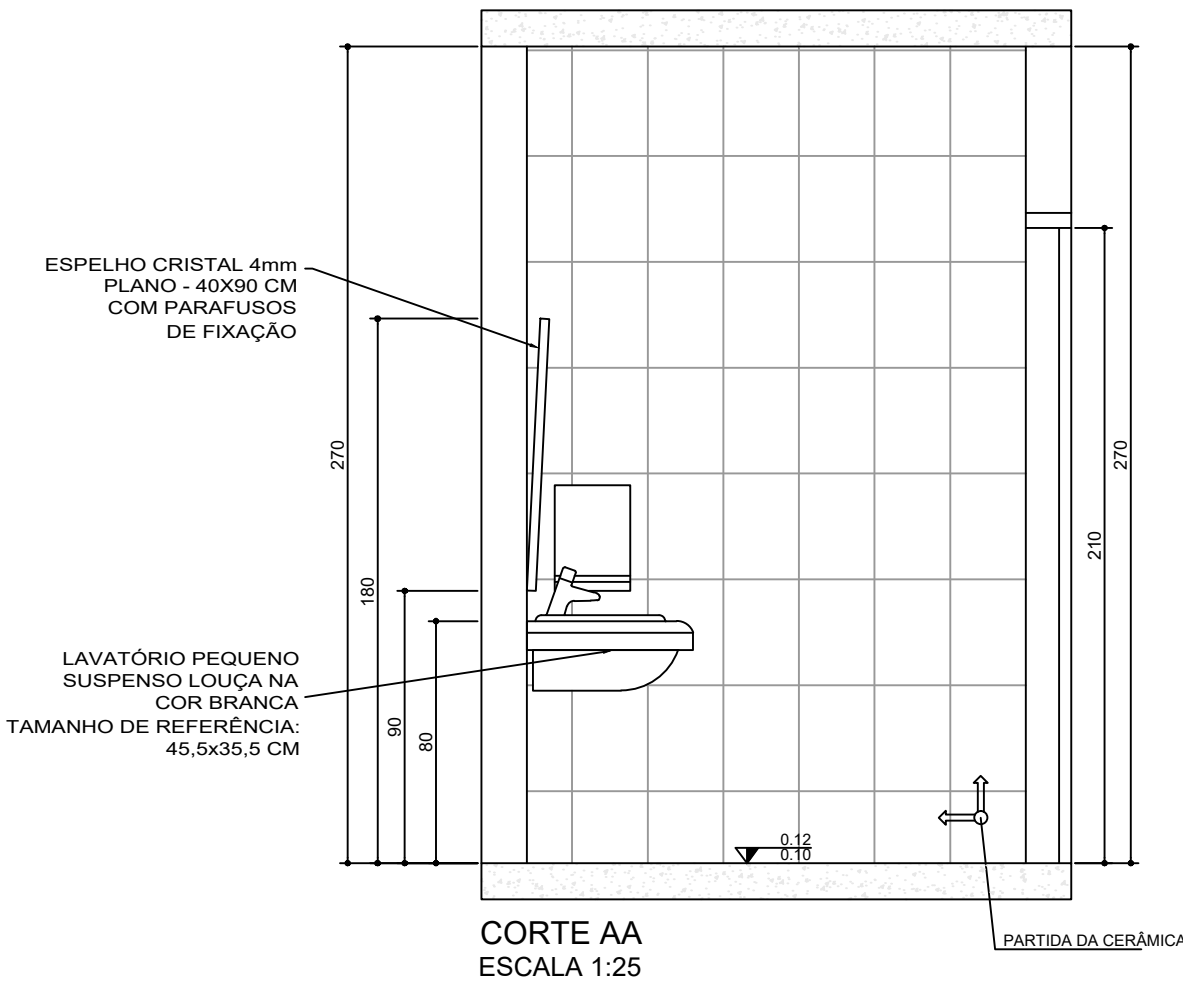


CORTE AA
ESCALA 1:25

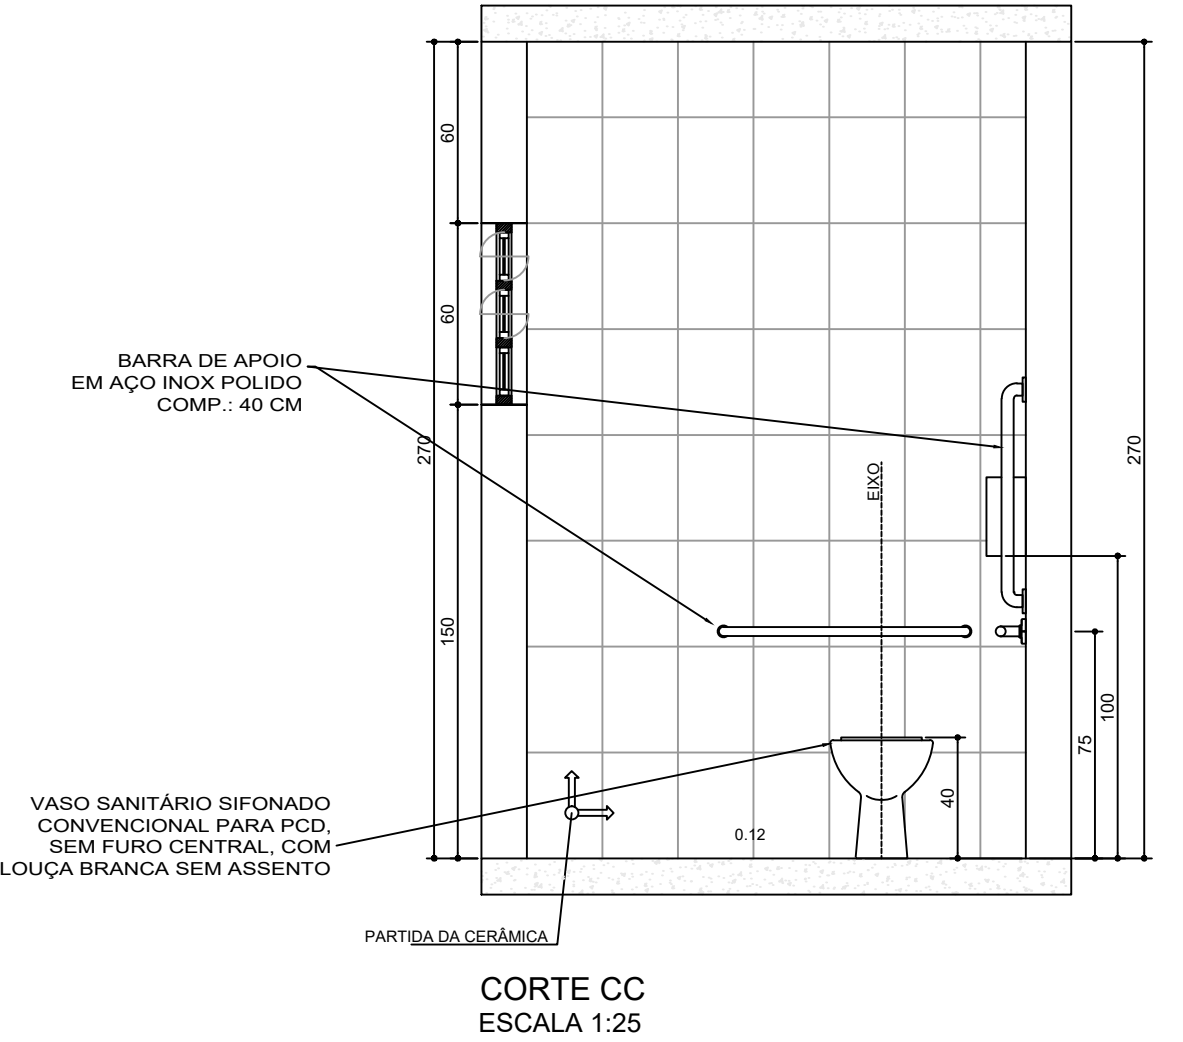


CORTE CC
ESCALA 1:25

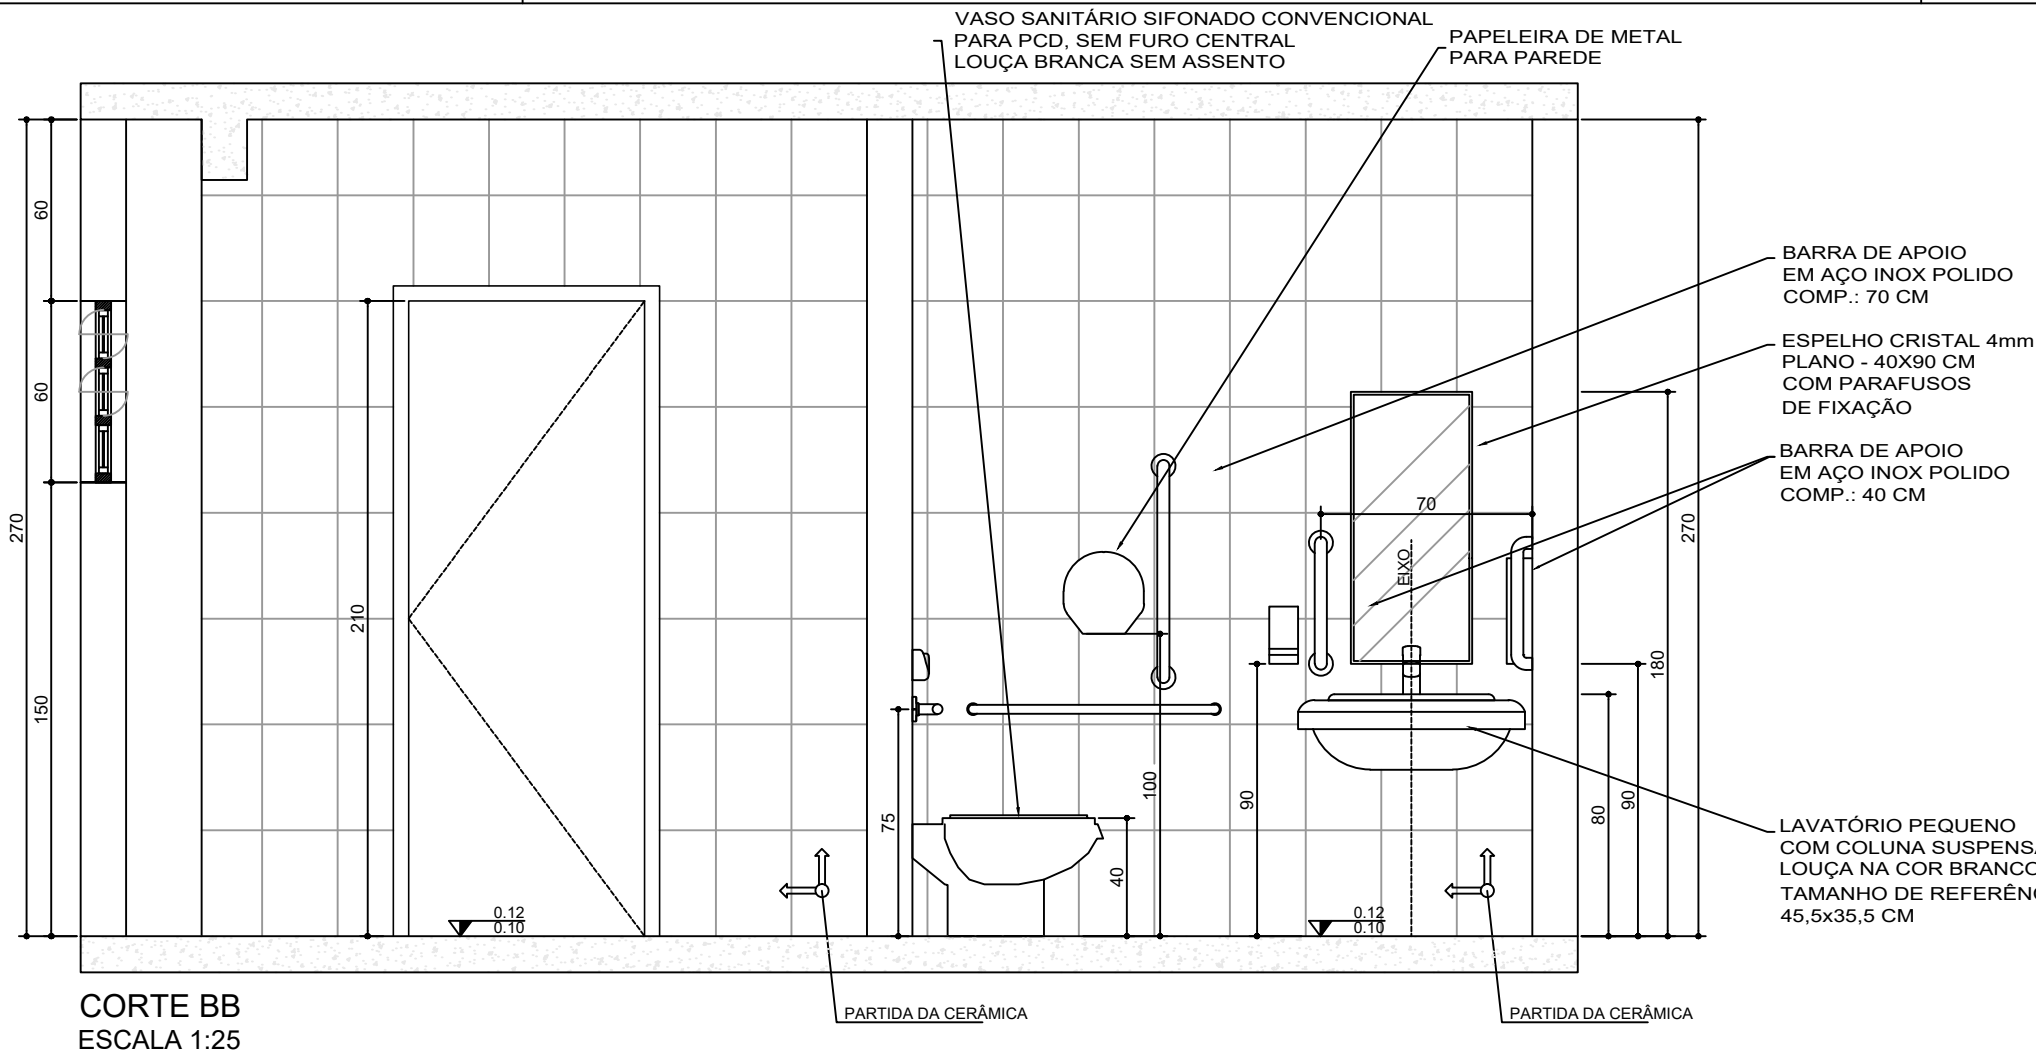


CORTE BB
ESCALA 1:25

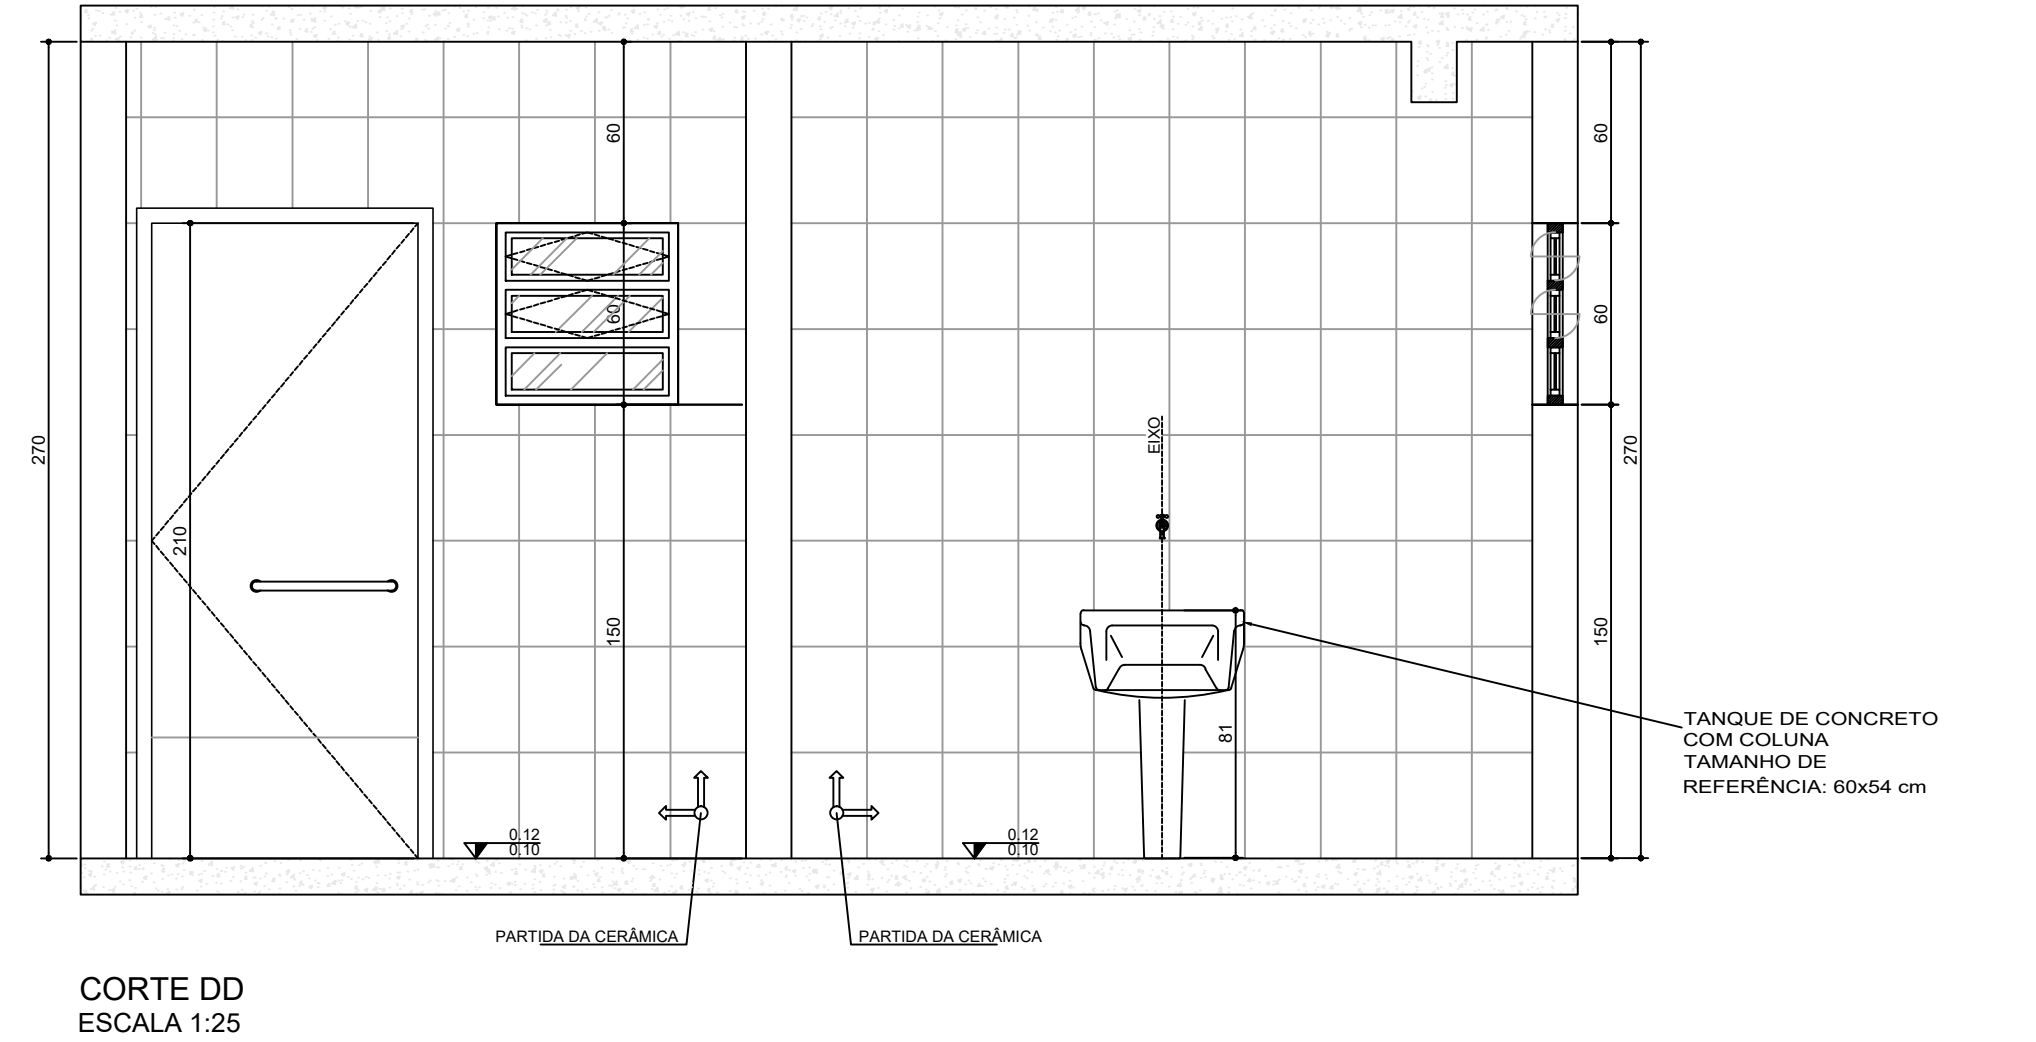


CORTE DD
ESCALA 1:25

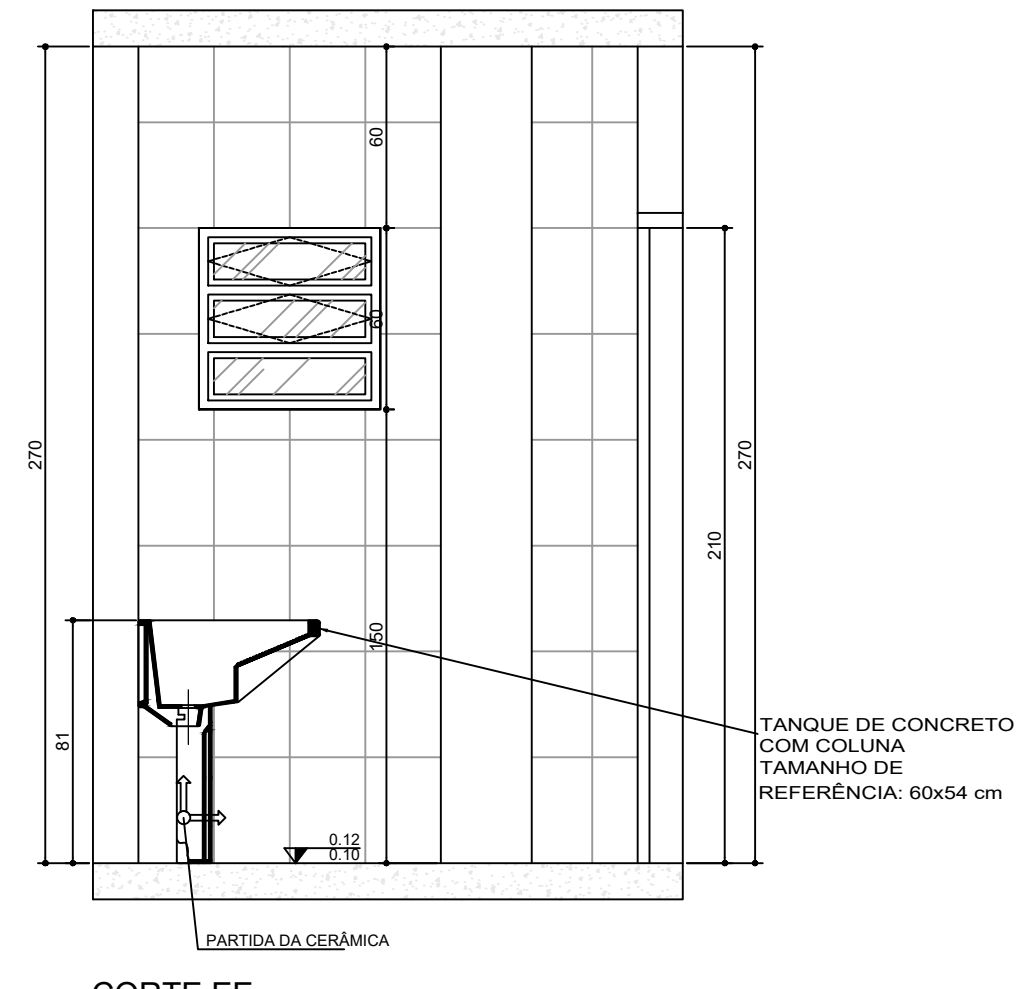


CORTE EE
ESCALA 1:25

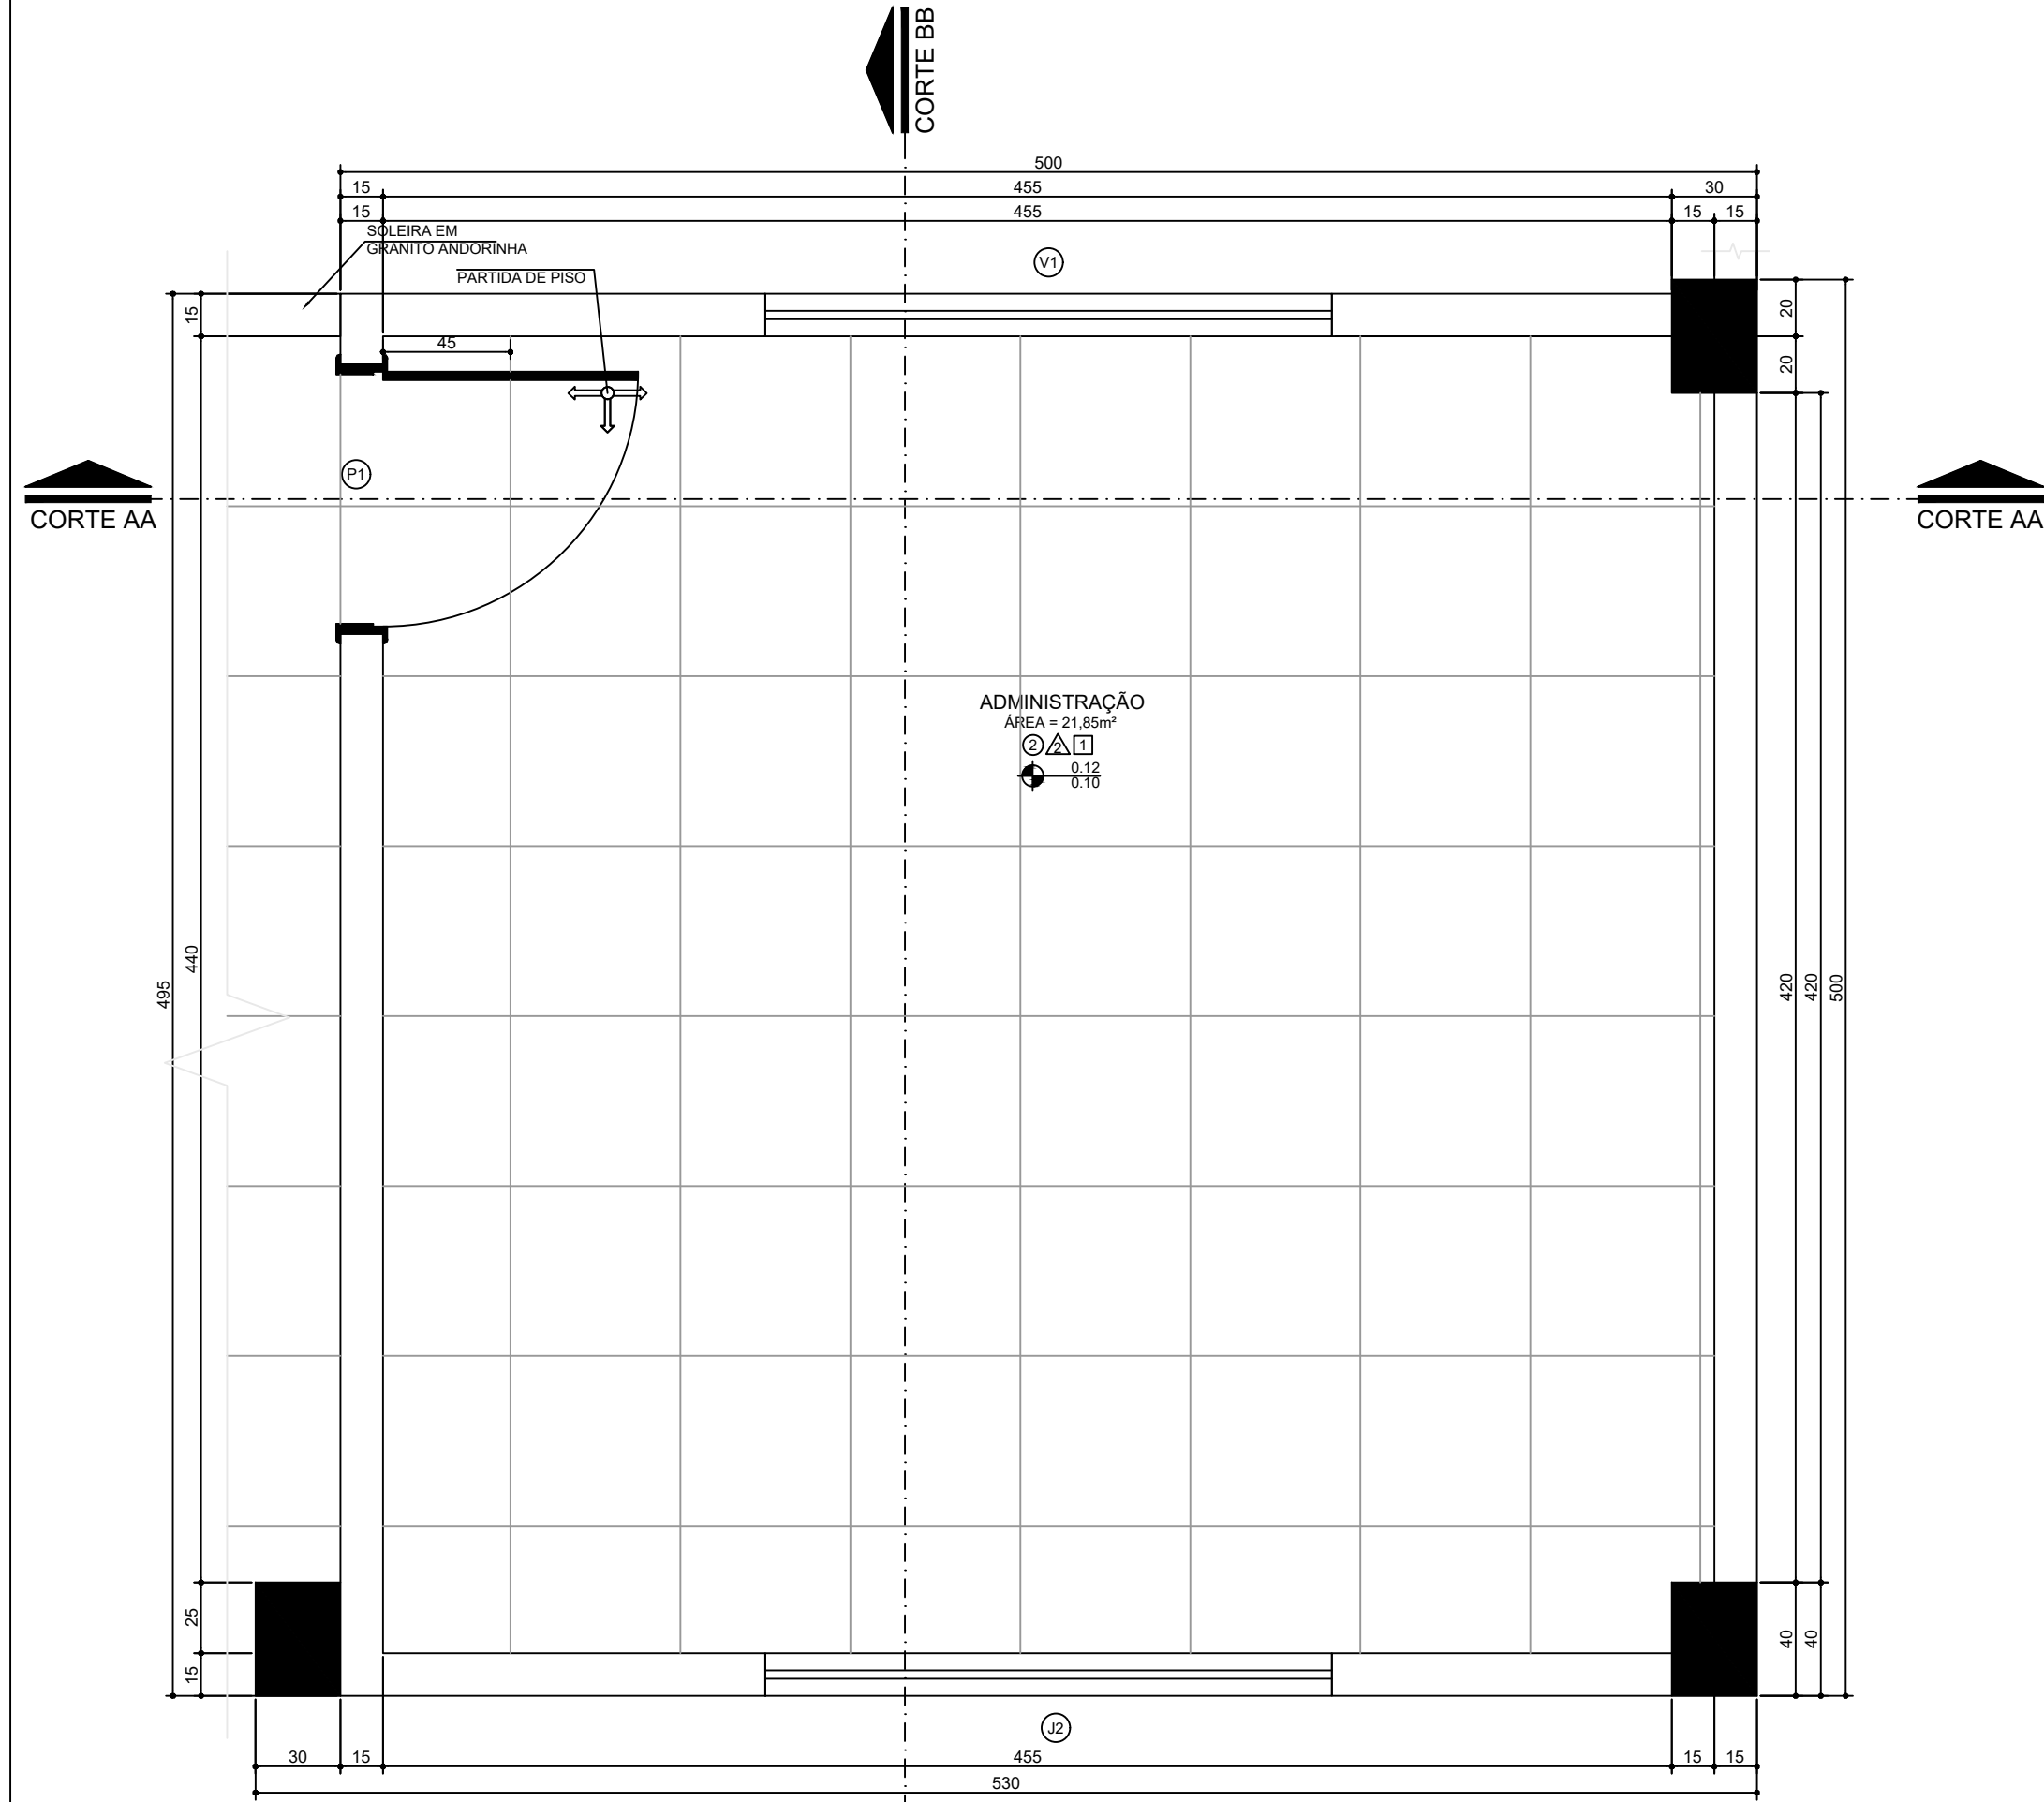

PLANTA ADMINISTRATIVO
ESCALA 1:25

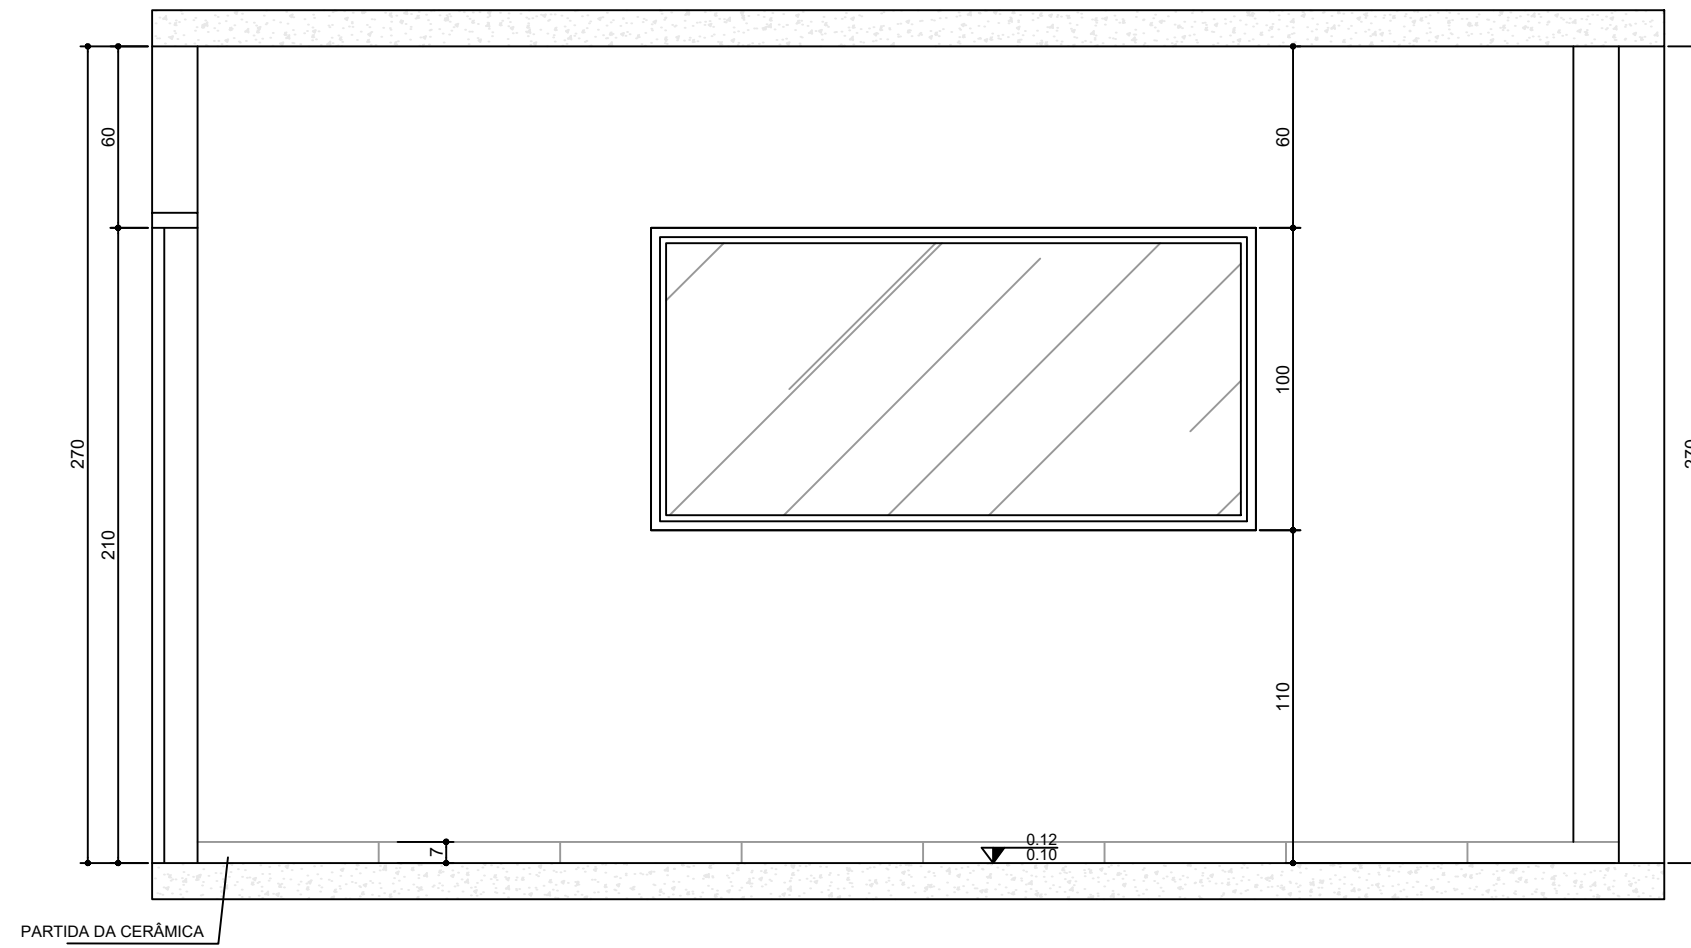

CORTE AA
ESCALA 1:25

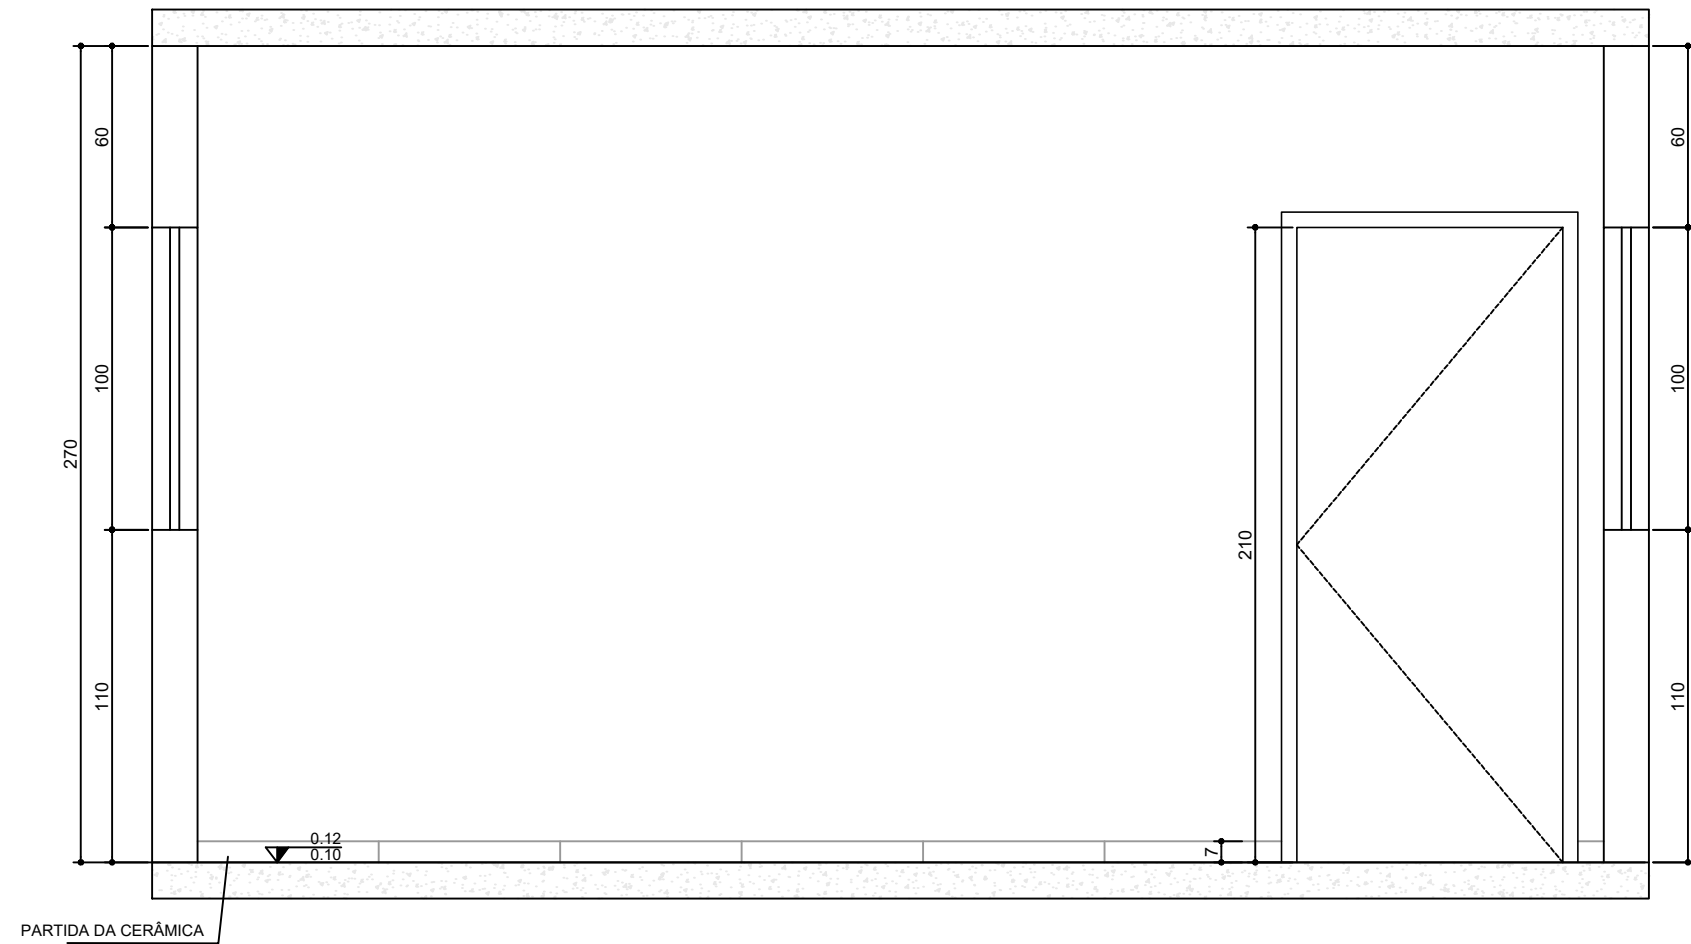

CORTE BB
ESCALA 1:25

 		NOME DA PREFEITURA NOME DA SECRETARIA MUNICIPAL RESPONSÁVEL		 
PROPRIETÁRIO: PREFEITURA MUNICIPAL DE MANDRITUBA		MUNICÍPIO: MANDRITUBA-PR		
OBRA: ESPACO PARANÁ INDUSTRIAL		ÁREA A CONSTRUIR: 481,73 m²		
LOCAL: RUA ANTONIO GREGORIO BARBOSA		TIPO: CONSTRUÇÃO		
AUTORES: PROJ. PADRÃO RES. PROF. PROJ. DE IMPLANTAÇÃO REG. PROF. RES. TÉCNICO OBRA REG. PROF.		ARQ. SILVIA ROSA ROLIM DE MOURA JANIÁRIO - CAU A47 082-1 ARQ. THIAGO CERQUEIRA LEITE MOREIRA - CAU A106 098-5 ENG. ALYSSON GONÇALVES QUADROS - CREA PR 65.603/D		PROJETO: ARQUITETÔNICO REFERÊNCIA: DET. I.S. MASC. DML E ADM.
		PROJETO ADQUIRIDO NO BANCO DE PROJETOS DE EDIFICAÇÕES BCO PRO ED. POR INTERMÉDIO DO CONVÊNIO, FIRMADO ENTRE A PARANÁ EDIFICAÇÕES E MUNICÍPIO, POR INTERMÉDIO DA SECRETARIA DO DESENVOLVIMENTO URBANO E OBRAS PÚBLICAS		DESENHO: DATA: ESCALA DO DESENHO: ARQUIVO: INDICADA
				ARQ 04 07