




PLANTA HALL + I.S. PcD FEM + COPA
ESCALA 1:25

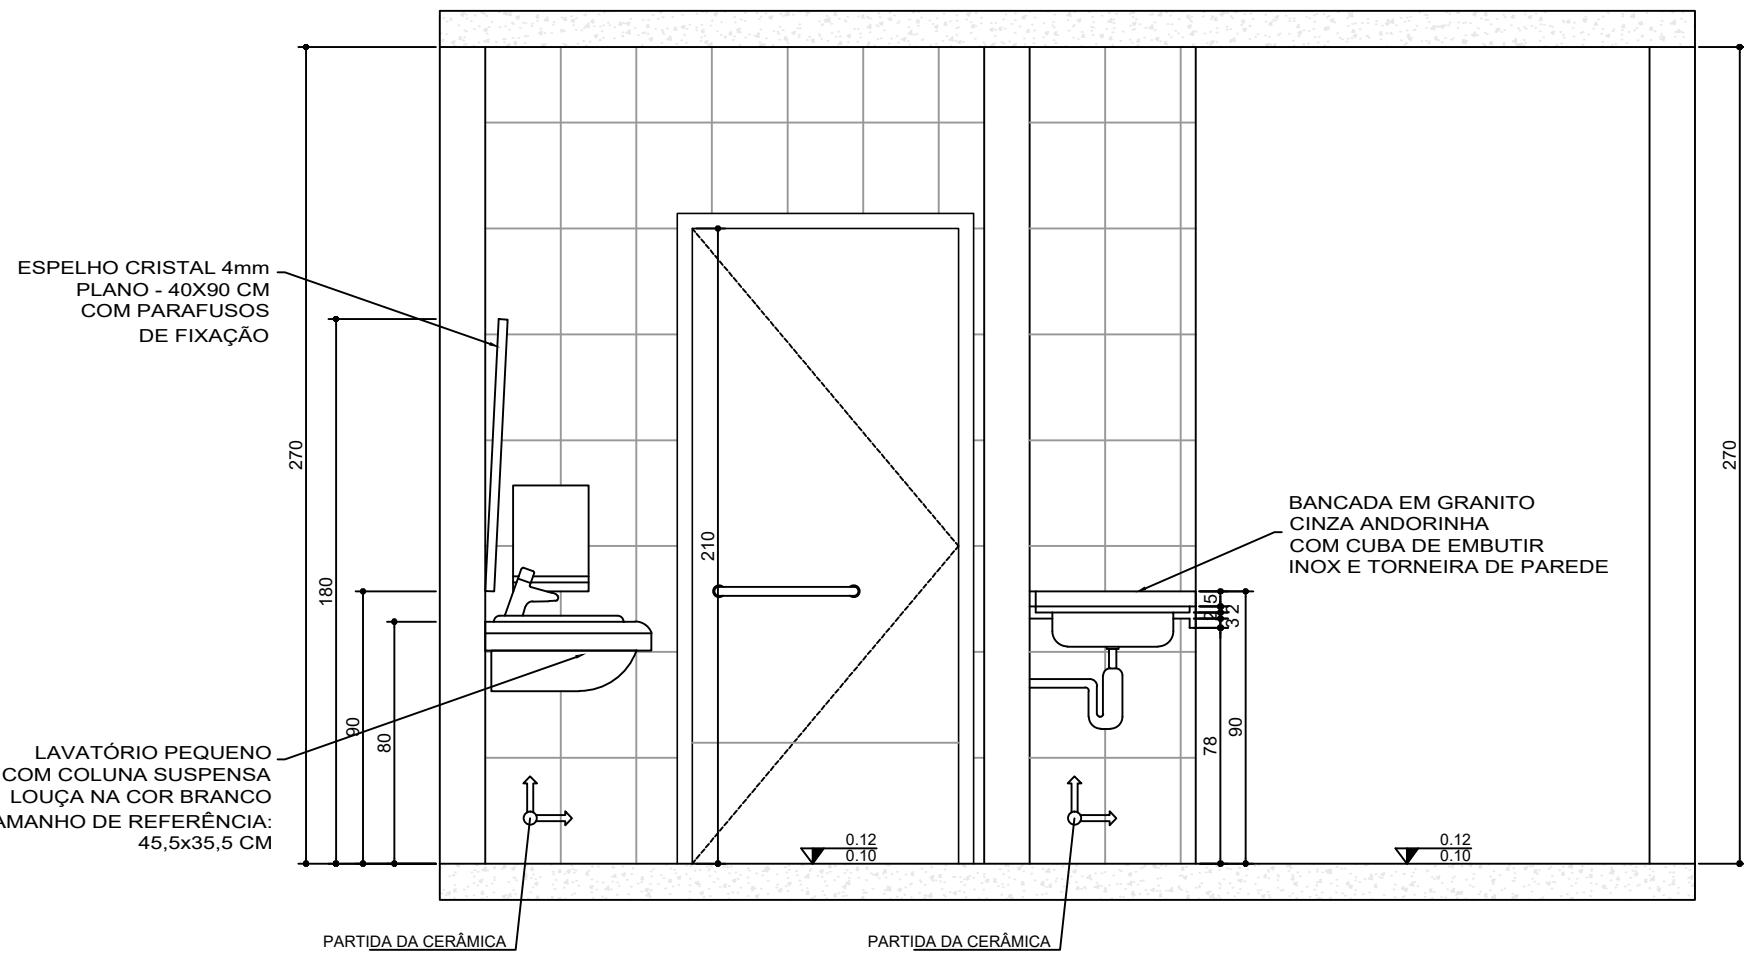


CORTE AA
ESCALA 1:25

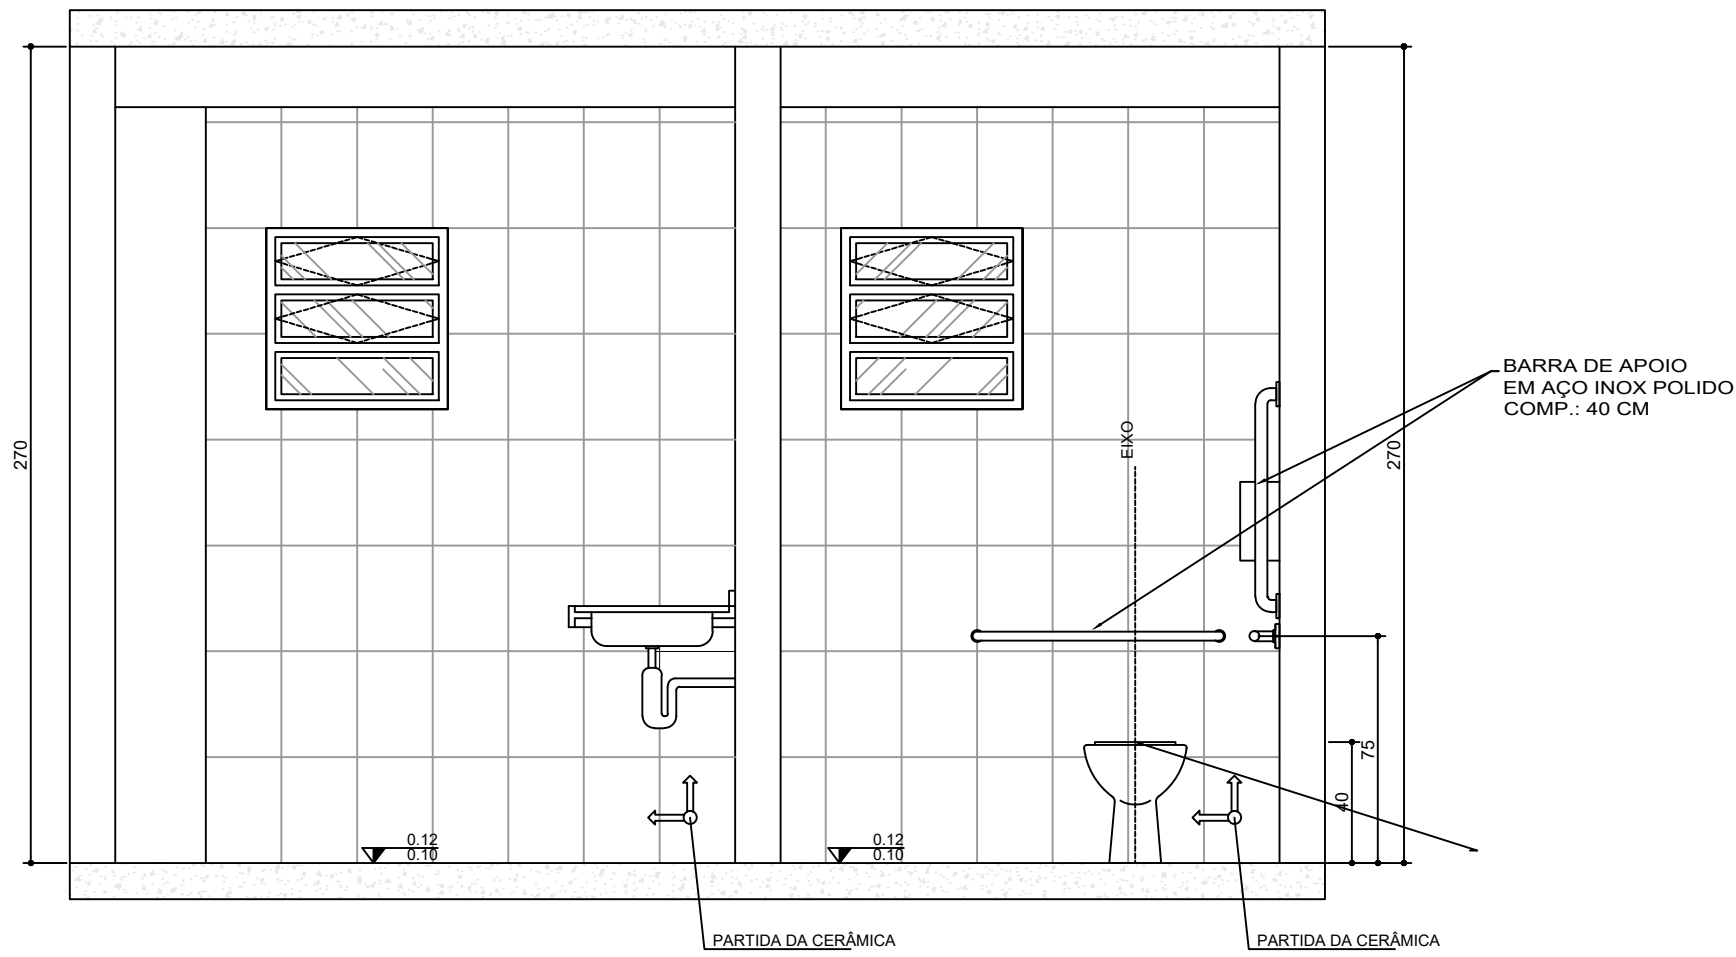


CORTE CC
ESCALA 1:25

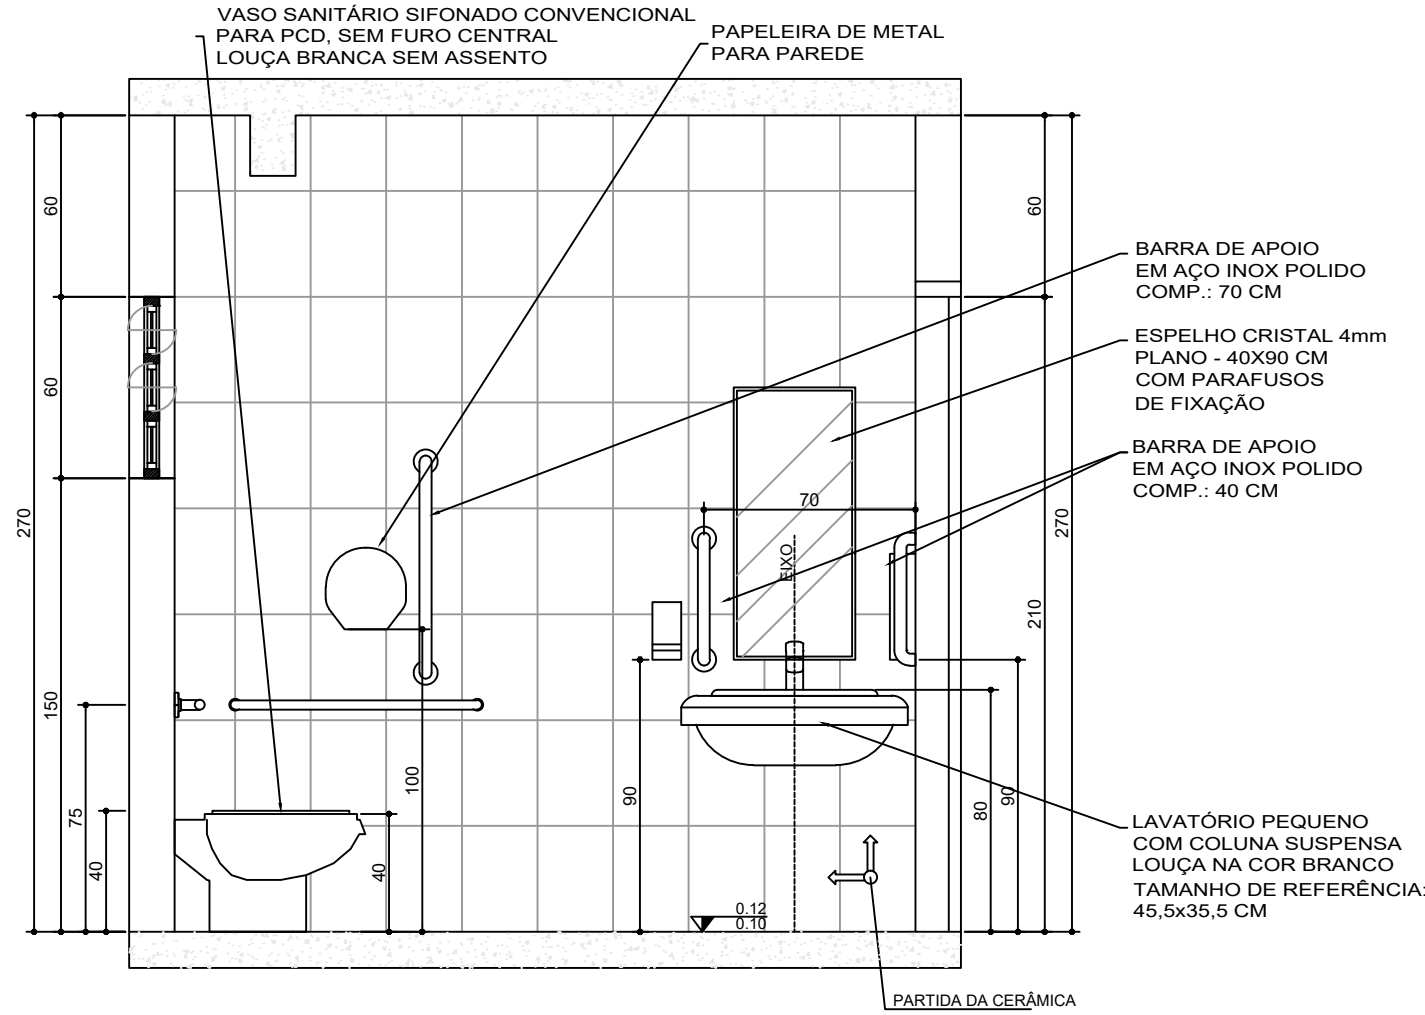


CORTE BB
ESCALA 1:25

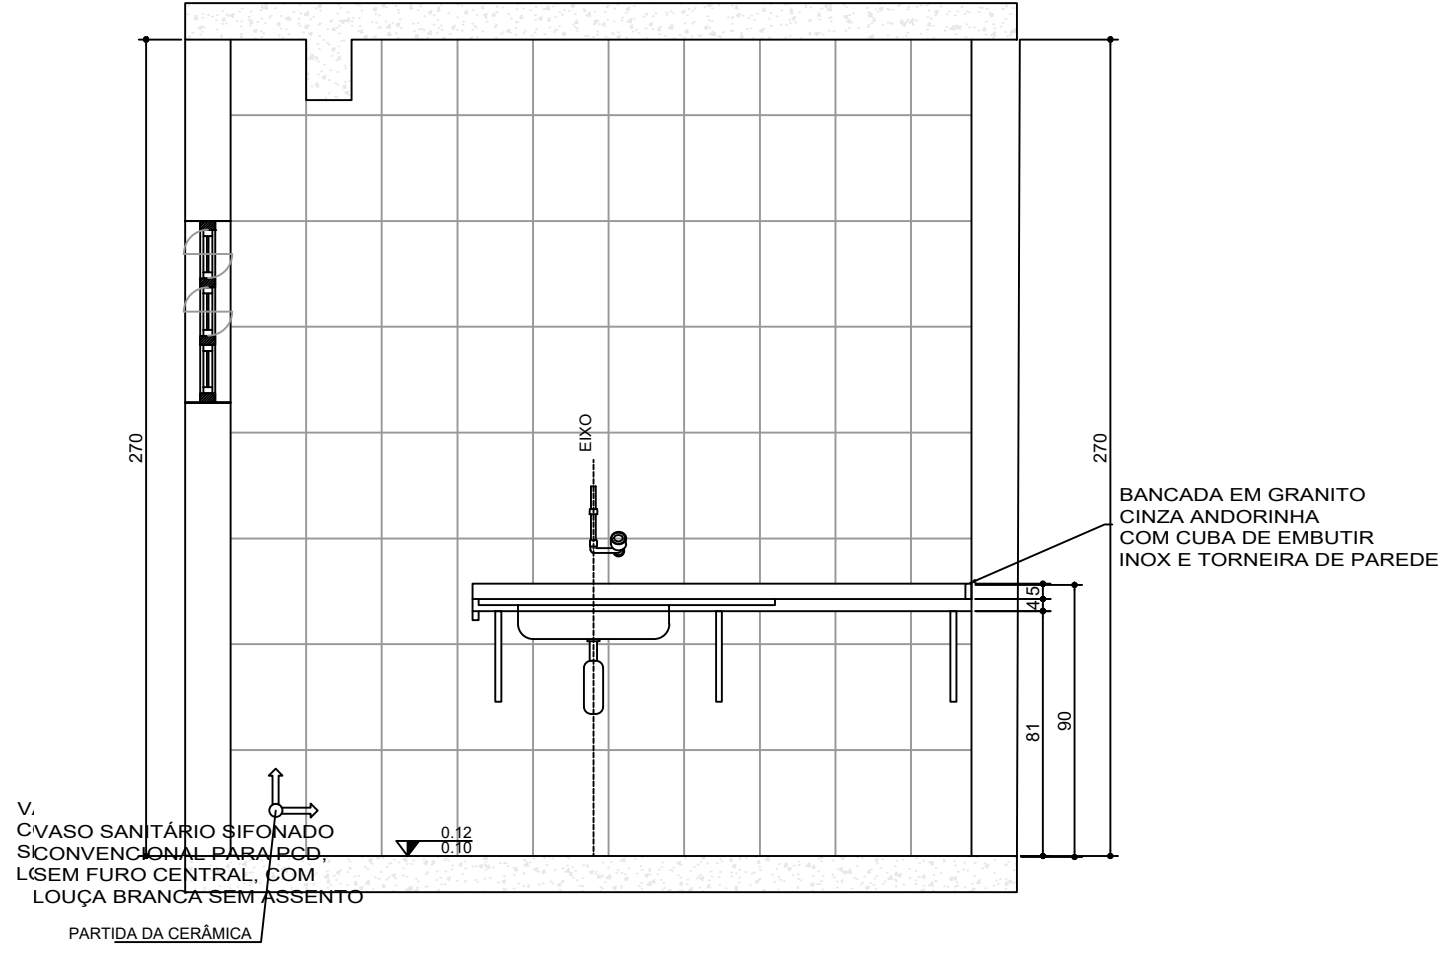


CORTE DD
ESCALA 1:25

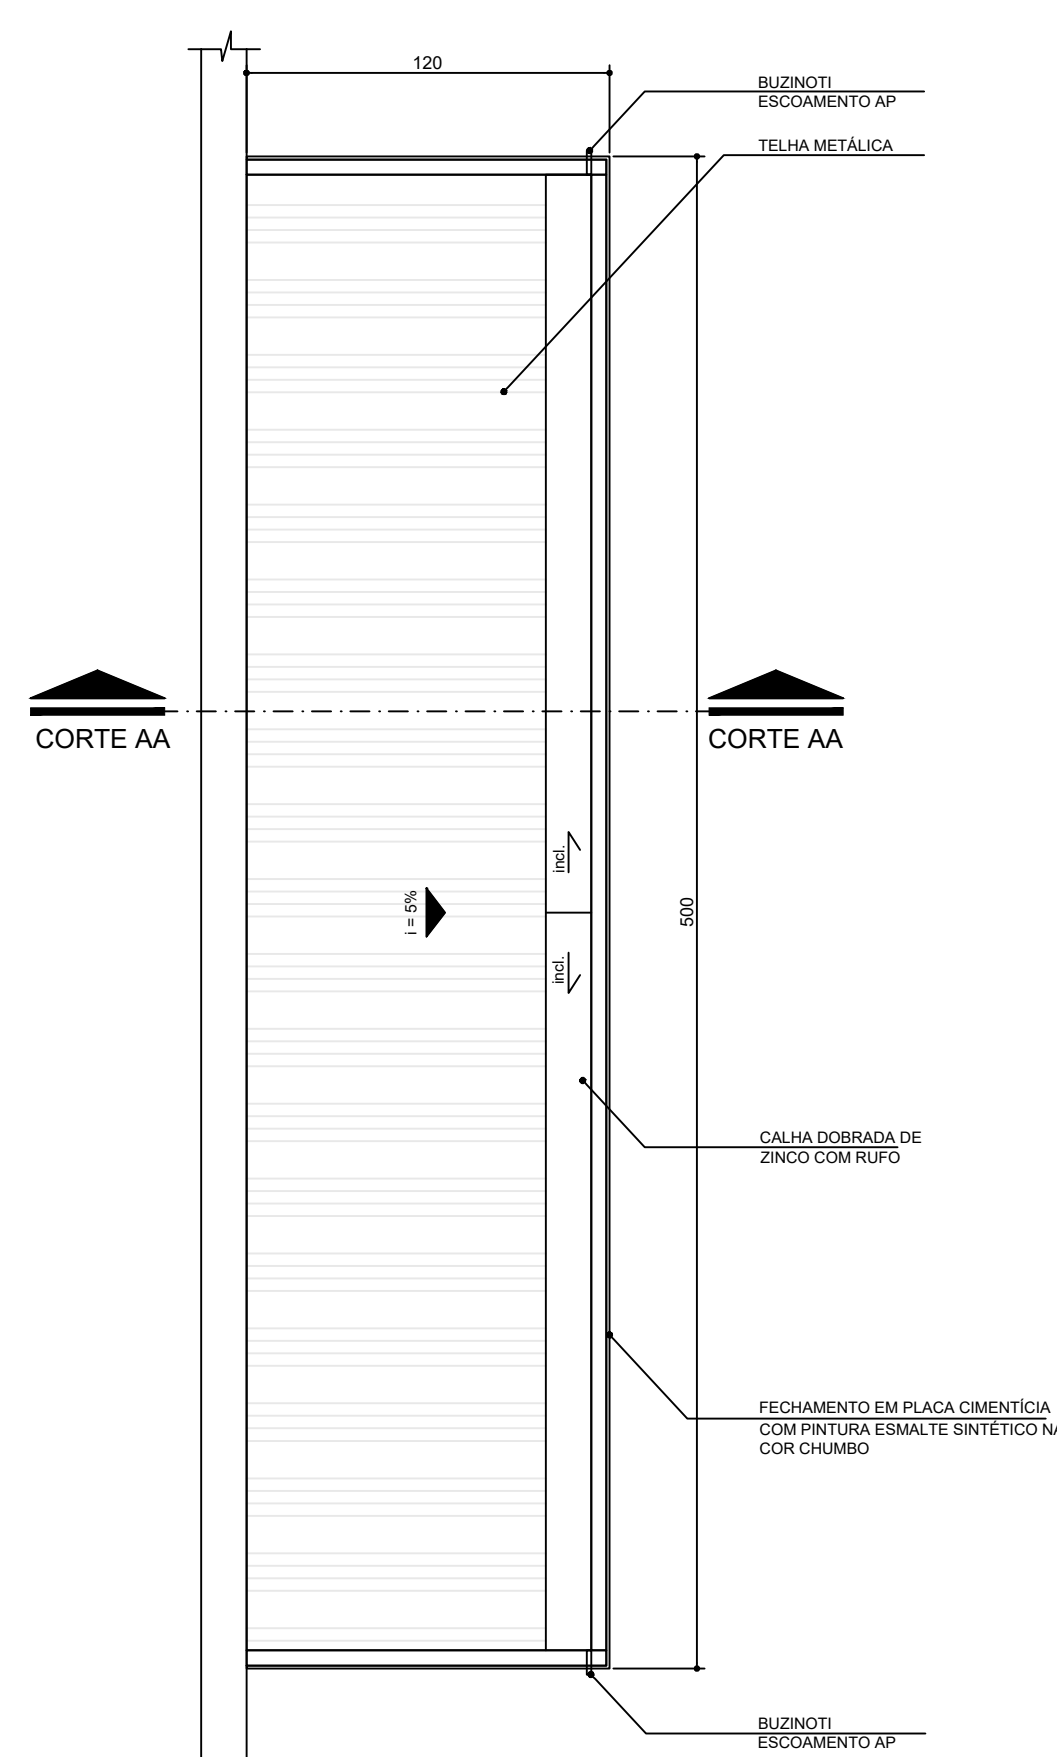

MARQUISE METÁLICA - PLANTA COBERTURA
ACESSO PRINCIPAL E CARGA/DESCARGA
ESCALA 1:25

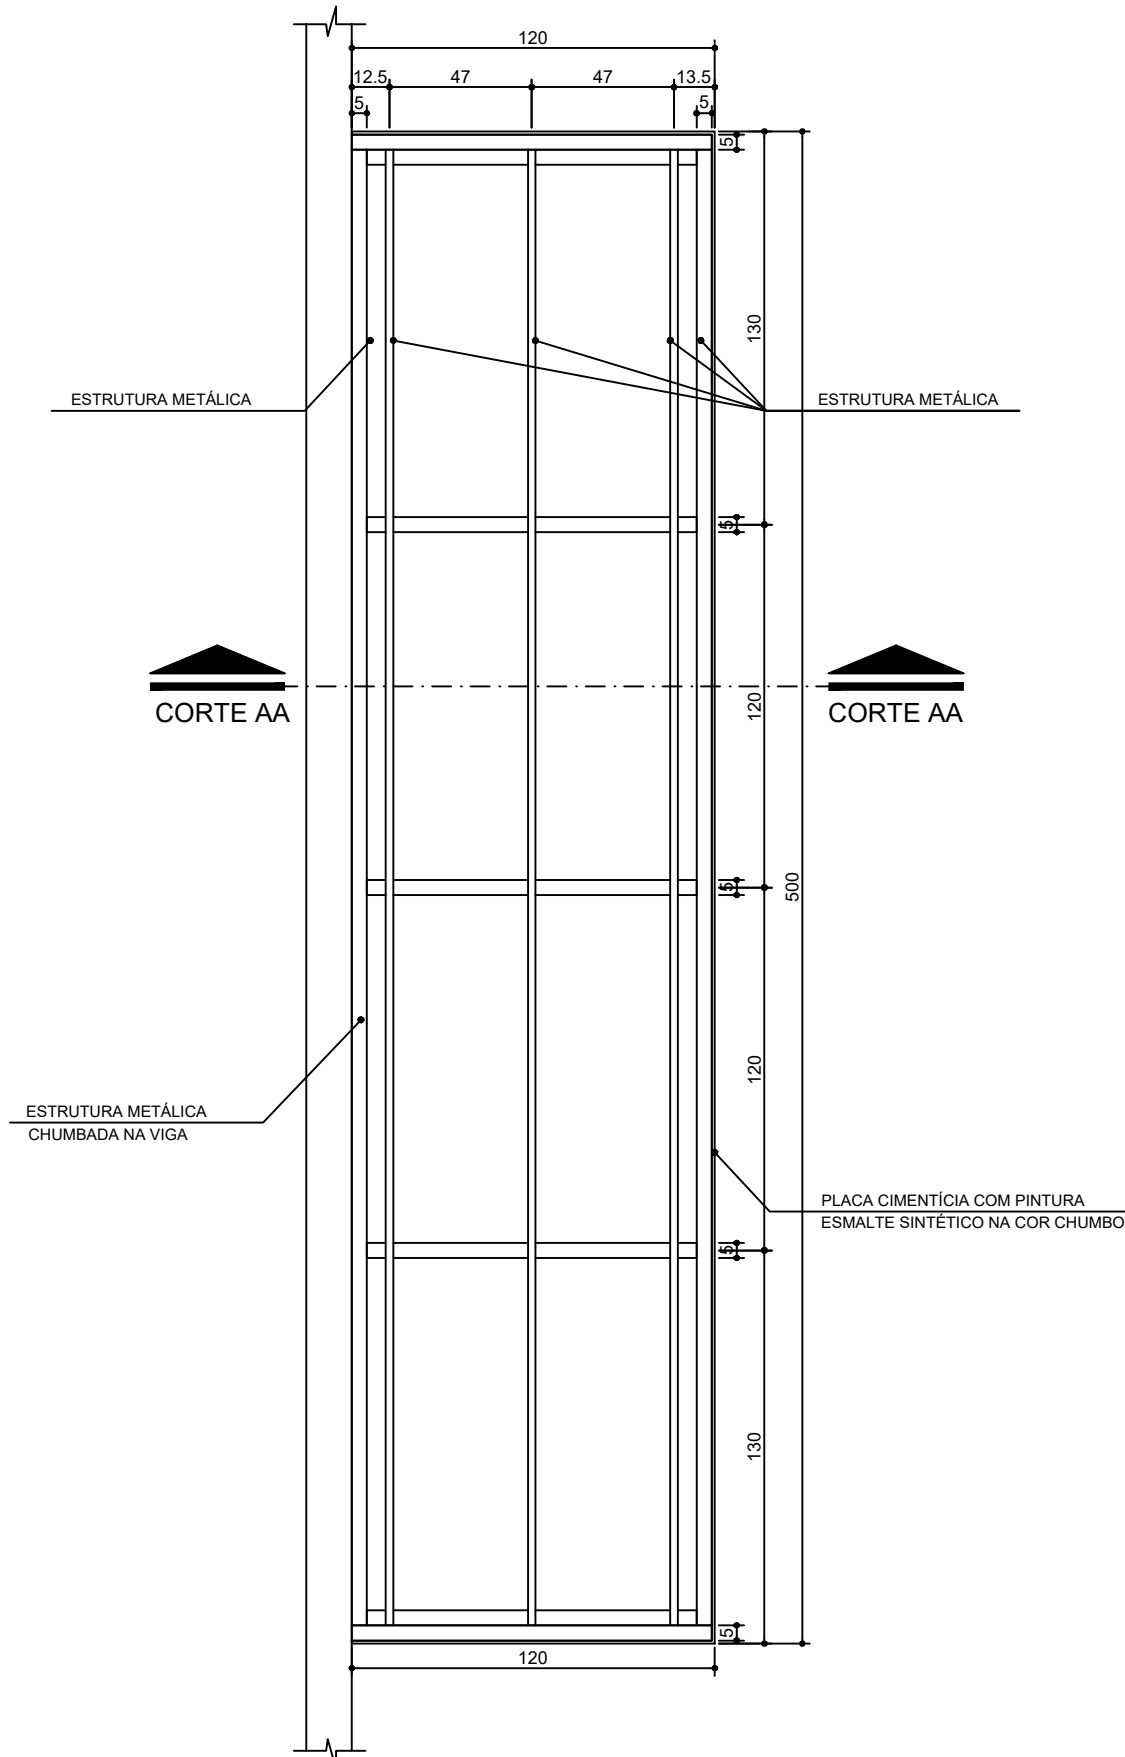

MARQUISE METÁLICA - PLANTA ESTRUTURA
ACESSO PRINCIPAL E CARGA/DESCARGA
ESCALA 1:25

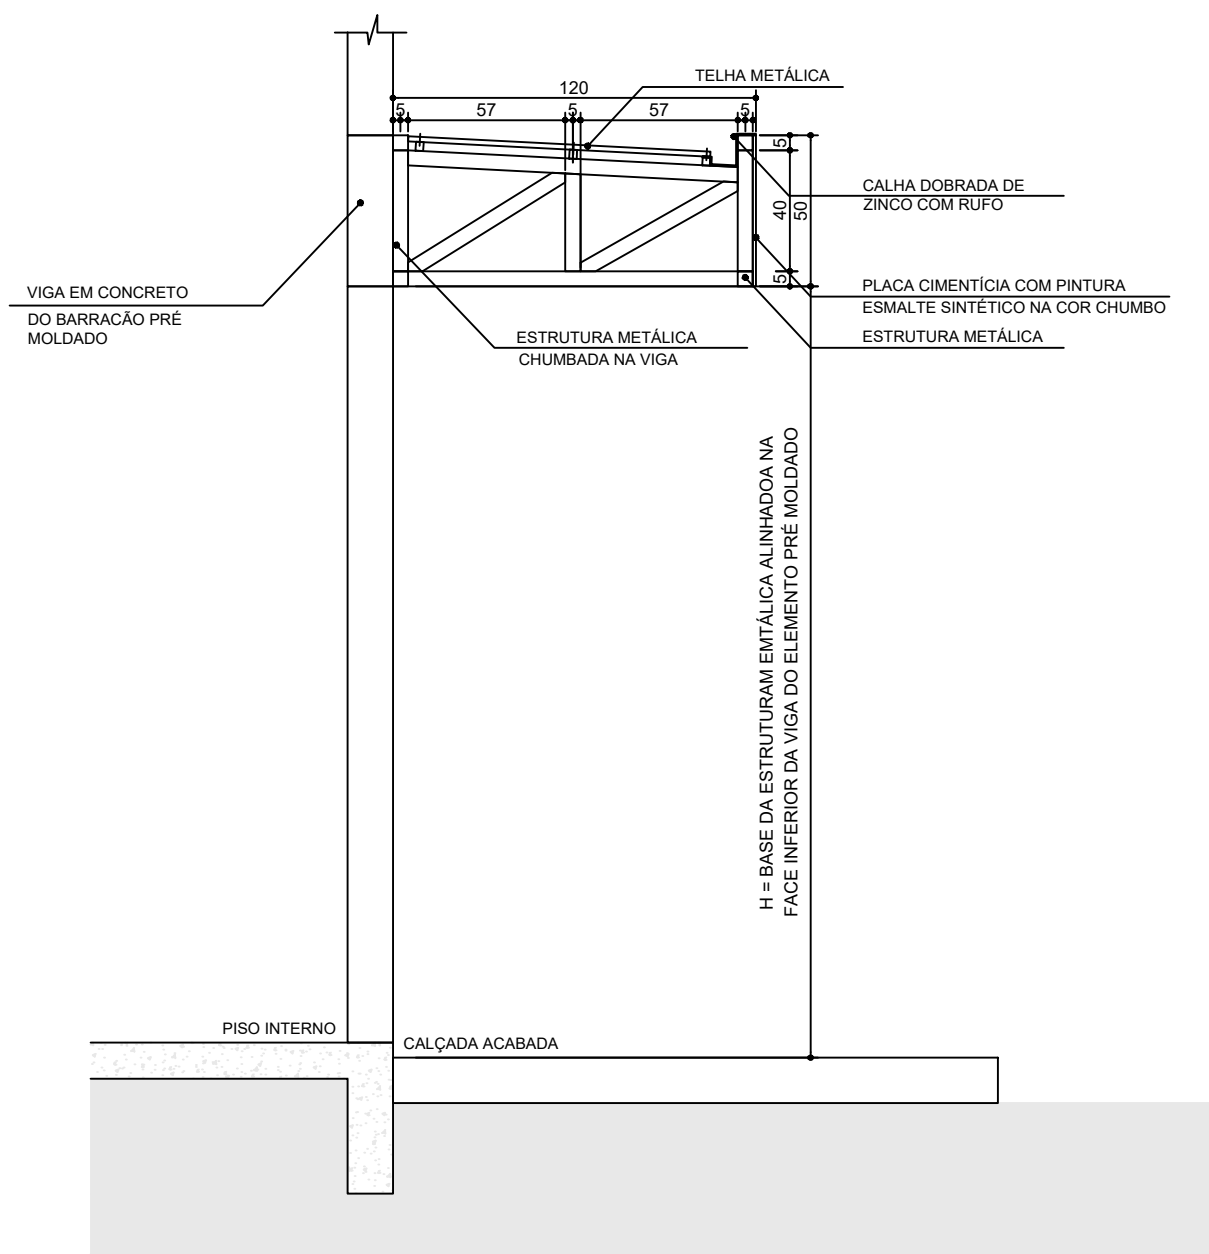

MARQUISE METÁLICA - CORTE AA
ESCALA 1:25

		NOME DA PREFEITURA NOME DA SECRETARIA MUNICIPAL RESPONSÁVEL	
BANCO DE PROJETOS DE EDIFICAÇÕES		MUNICÍPIO: MANDRITUBA-PR	
PROPRIETÁRIO: PREFEITURA MUNICIPAL DE MANDRITUBA		ÁREA A CONSTRUIR: 481,73 m²	
OBRA: ESPAÇO PARANÁ INDUSTRIAL		TIPO: CONSTRUÇÃO	
LOCAL: RUA ANTONIO GREGORIO BARBOSA		AUTORES: PROJ. PADRÃO: PROJ. DE IMPLANTAÇÃO: REG. PROF.:	
PROJ. DE IMPLANTAÇÃO: REG. PROF.:		PROJETO: ARQUITETÔNICO	
RES. PROF.:		REFERÊNCIA: DET. COPA E I.S. FEM E MARQUISE	
RES. TÉCNICO OBRA: REG. PROF.:		DESENHO: THIAGO	
PROJETO ADQUIRIDO NO BANCO DE PROJETOS DE EDIFICAÇÕES BCO PRO ED., POR INTERMÉDIO DO CONVÊNIO, FIRMADO ENTRE A PARANÁ EDIFICAÇÕES E MUNICÍPIO, POR INTERMÉDIO DA SECRETARIA DO DESENVOLVIMENTO URBANO E OBRAS PÚBLICAS		DATA: 01/01/2021	
ESCALA DO DESENHO: INDICADA		ARQUIVO: ARQUITETONICO.PROJETOS.DWG	
BCO PRO		ARQ 05 07	