




DETALHE ELEVÇÃO 01 - VISTA FRONTAL  
ESCALA 1:25

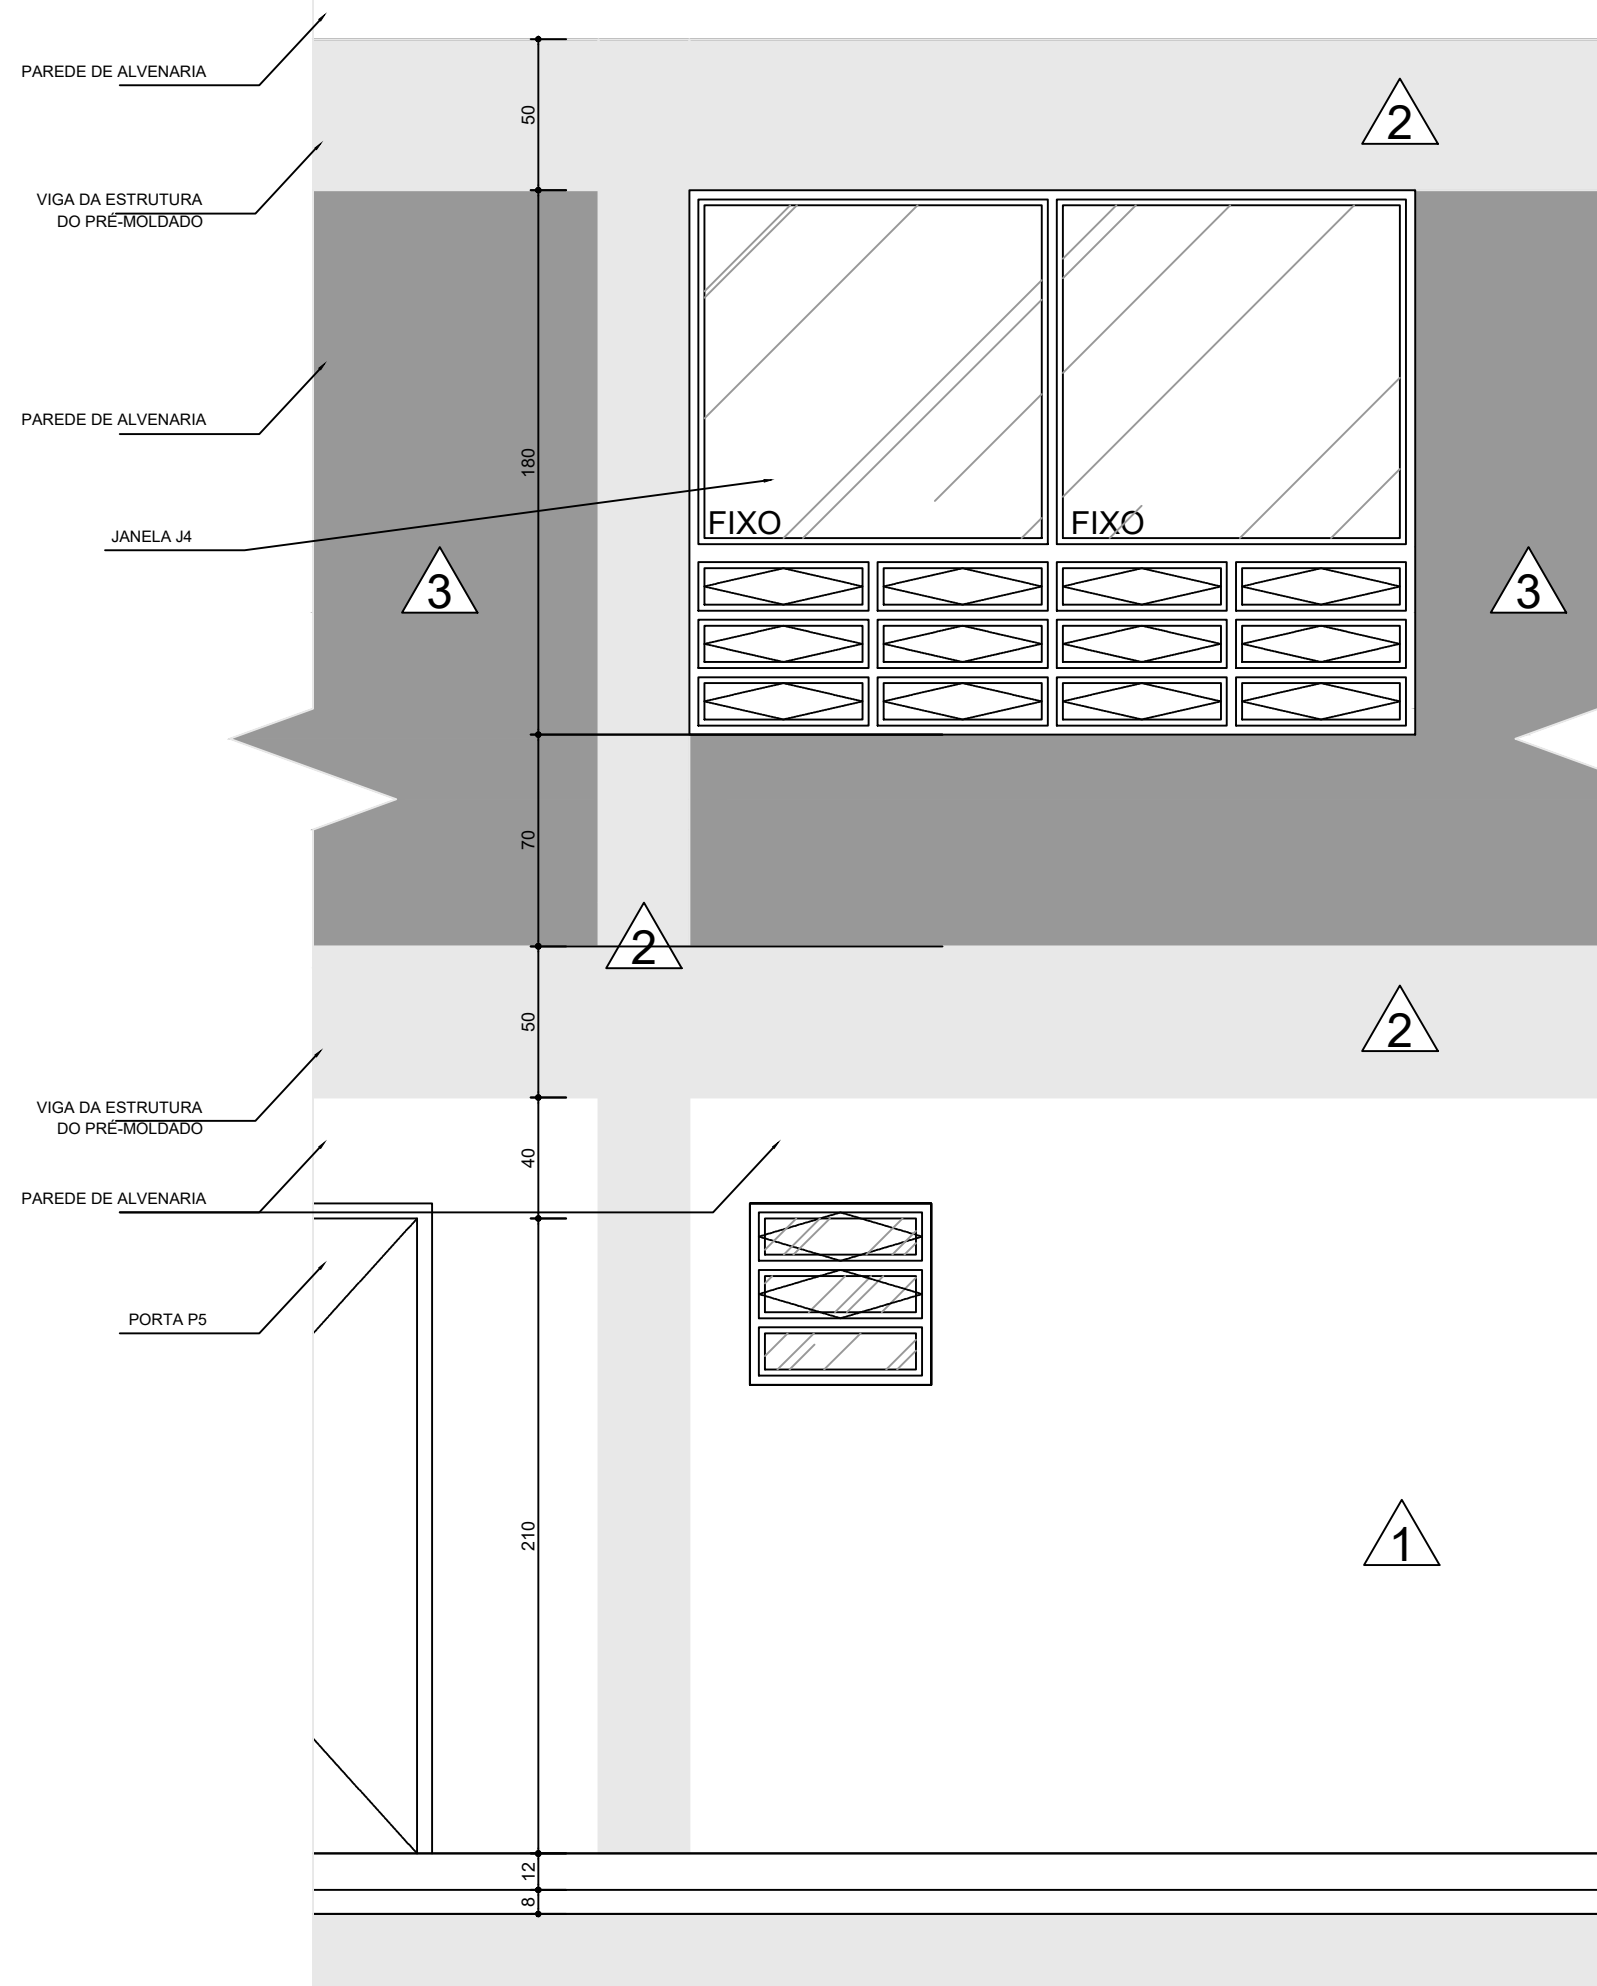

DETALHE ELEVÇÃO 02 - VISTA FRONTAL  
ESCALA 1:25

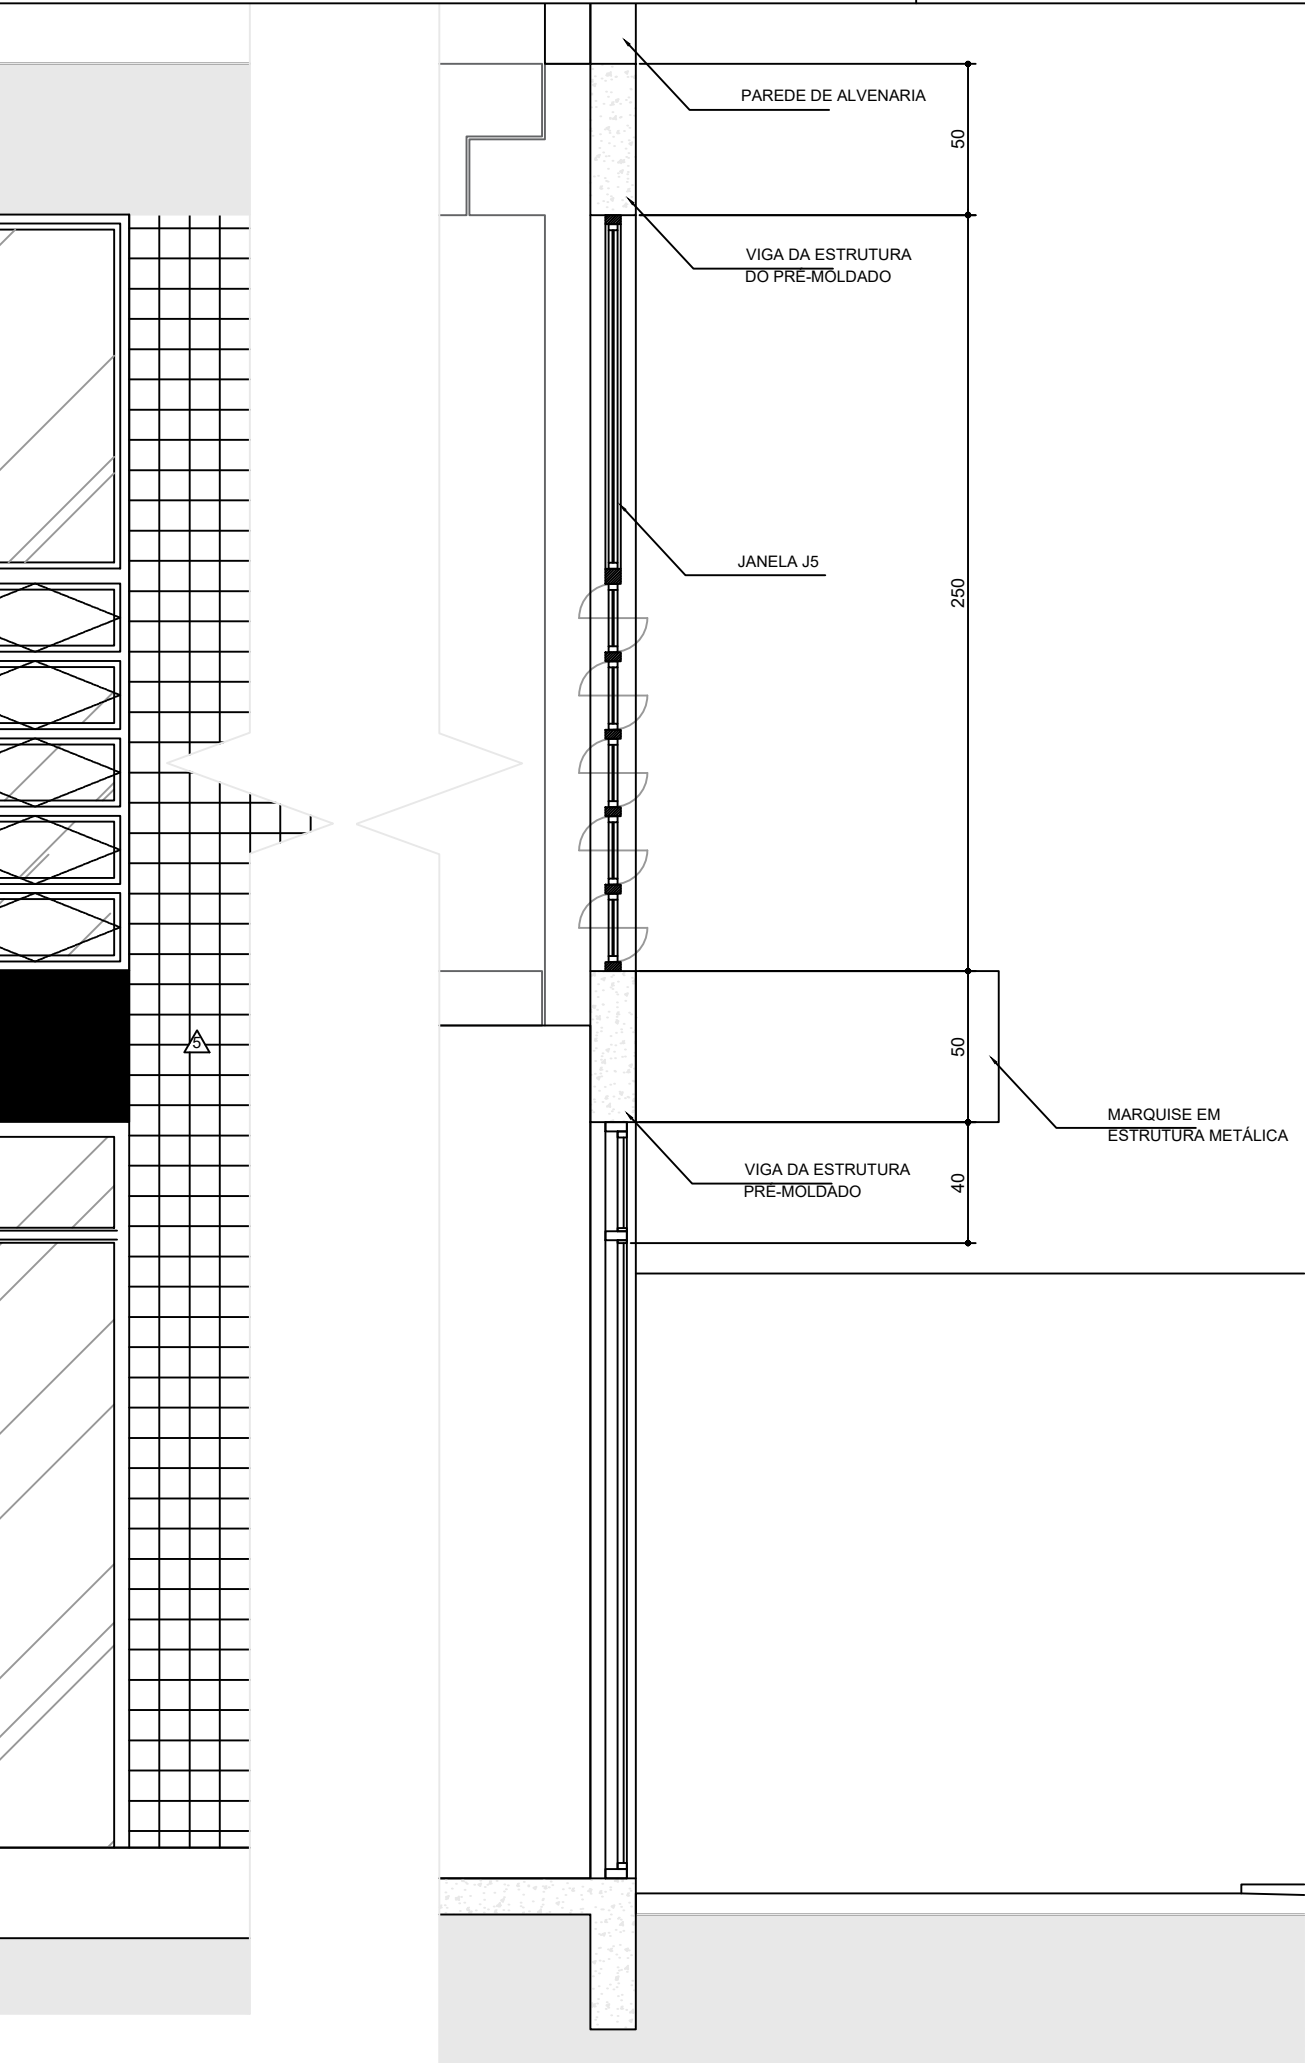

DETALHE ELEVÇÃO 01 - CORTE  
ESCALA 1:25

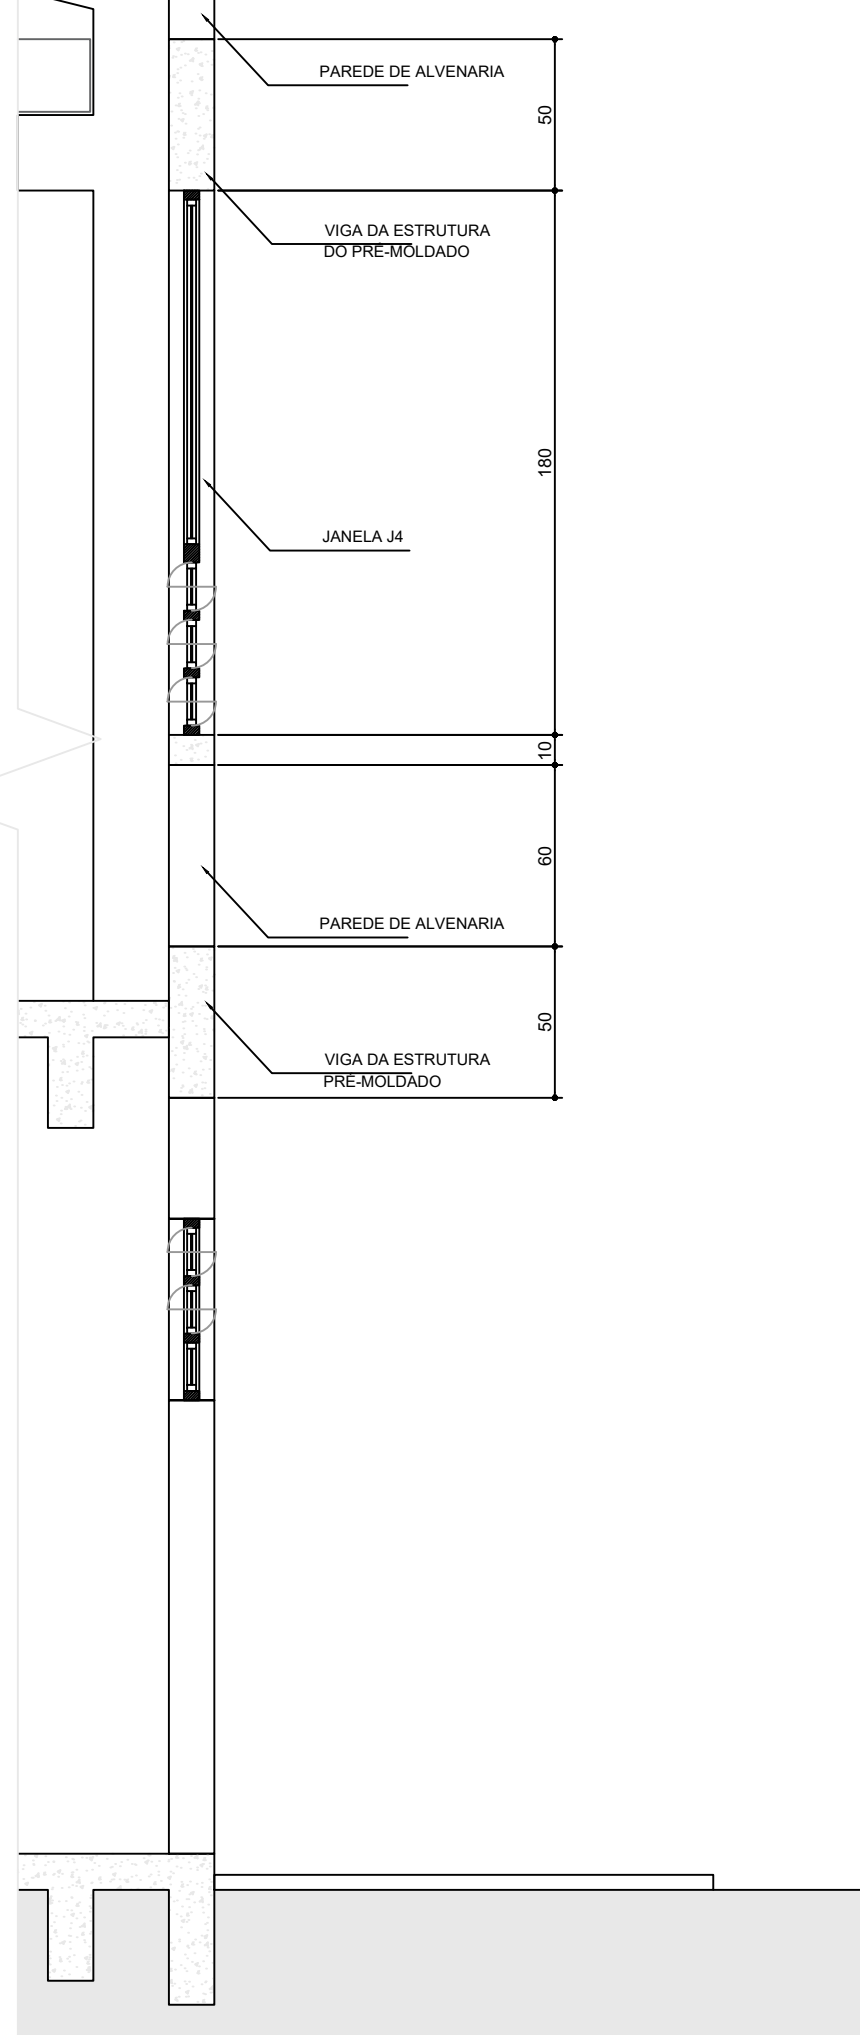

DETALHE ELEVÇÃO 02 - CORTE  
ESCALA 1:25

TABELA DE REVESTIMENTOS	
PISO	
COD.	ESPECIFICAÇÃO
1	CIMENTO ALISADO
2	CERAMICA 60X60 NA COR CONCRETO - REF. CERAL 1113008 OU SIMILAR
PAREDES	
COD.	ESPECIFICAÇÃO
1	GRAFIATO FOSCA NA COR BRANCA - REF. CORAL OU SIMILAR
2	GRAFIATO FOSCA NA COR CINZA - REF. CORAL OU SIMILAR
3	GRAFIATO FOSCA NA COR CHUMBO - REF. CORAL OU SIMILAR
4	CERÂMICA 25x35cm ESMALTADO COR BRANCA REF. INCEFRA RV133700 OU SIMILAR E REJUNTE BRANCO
5	PASTILHA 10X10 NA COR AZUL E REJUNTE PRETO - REF. STRUFALDI COBALTO COD.1050 OU SIMILAR
6	PINTURA ACRILICA FOSCA NA COR BRANCA - REF. CORAL OU SIMILAR
7	PINTURA ACRILICA FOSCA NA COR CINZA - REF. CORAL PLANTINA OU SIMILAR
TETO	
COD.	ESPECIFICAÇÃO
1	LAJE COM PINTURA ACRILICA FOSCA NA COR BRANCA REF.
3	SEM FORRO

**NOME DA PREFEITURA**  
NOME DA SECRETARIA MUNICIPAL RESPONSÁVEL

BANCO DE PROJETOS DE EDIFICAÇÕES

PROPRIETÁRIO:  
PREFEITURA MUNICIPAL DE MANDRITUBA

OBRA:  
ESPAÇO PARANÁ INDUSTRIAL

LOCAL:  
RUA ANTONIO GREGORIO BARBOSA

AUTORES:  
PROJ. PADRÃO  
REG. PROF.  
PROJ. DE IMPLANTAÇÃO  
REG. PROF.  
RESP. TÉCNICO OBRA  
REG. PROF.

MUNICÍPIO:  
MANDRITUBA-PR

ÁREA A CONSTRUIR:  
420,00 m2

TIPO:  
CONSTRUÇÃO

PROJETO:  
**ARQUITETÔNICO**

REFERÊNCIA:  
**DET. DEP. RESÍDUOS E FACHADAS**

PROJETO ADQUIRIDO NO BANCO DE PROJETOS DE EDIFICAÇÕES BCO PRO ED. POR INTERMÉDIO DO CONVÊNIO, FIRMADO ENTRE A PARANÁ EDIFICAÇÕES E MUNICÍPIO, POR INTERMÉDIO DA SECRETARIA DO DESENVOLVIMENTO URBANO E OBRAS PÚBLICAS

DESENHO:  
DATA:  
ESCALA DO DESENHO:  
ARQUIVO:  
ARQUITETONICO.PROJETOS.DWG

THIAGO  
JANEIRO / 2021  
INDICADA

**ARQ**  
**07 07**