
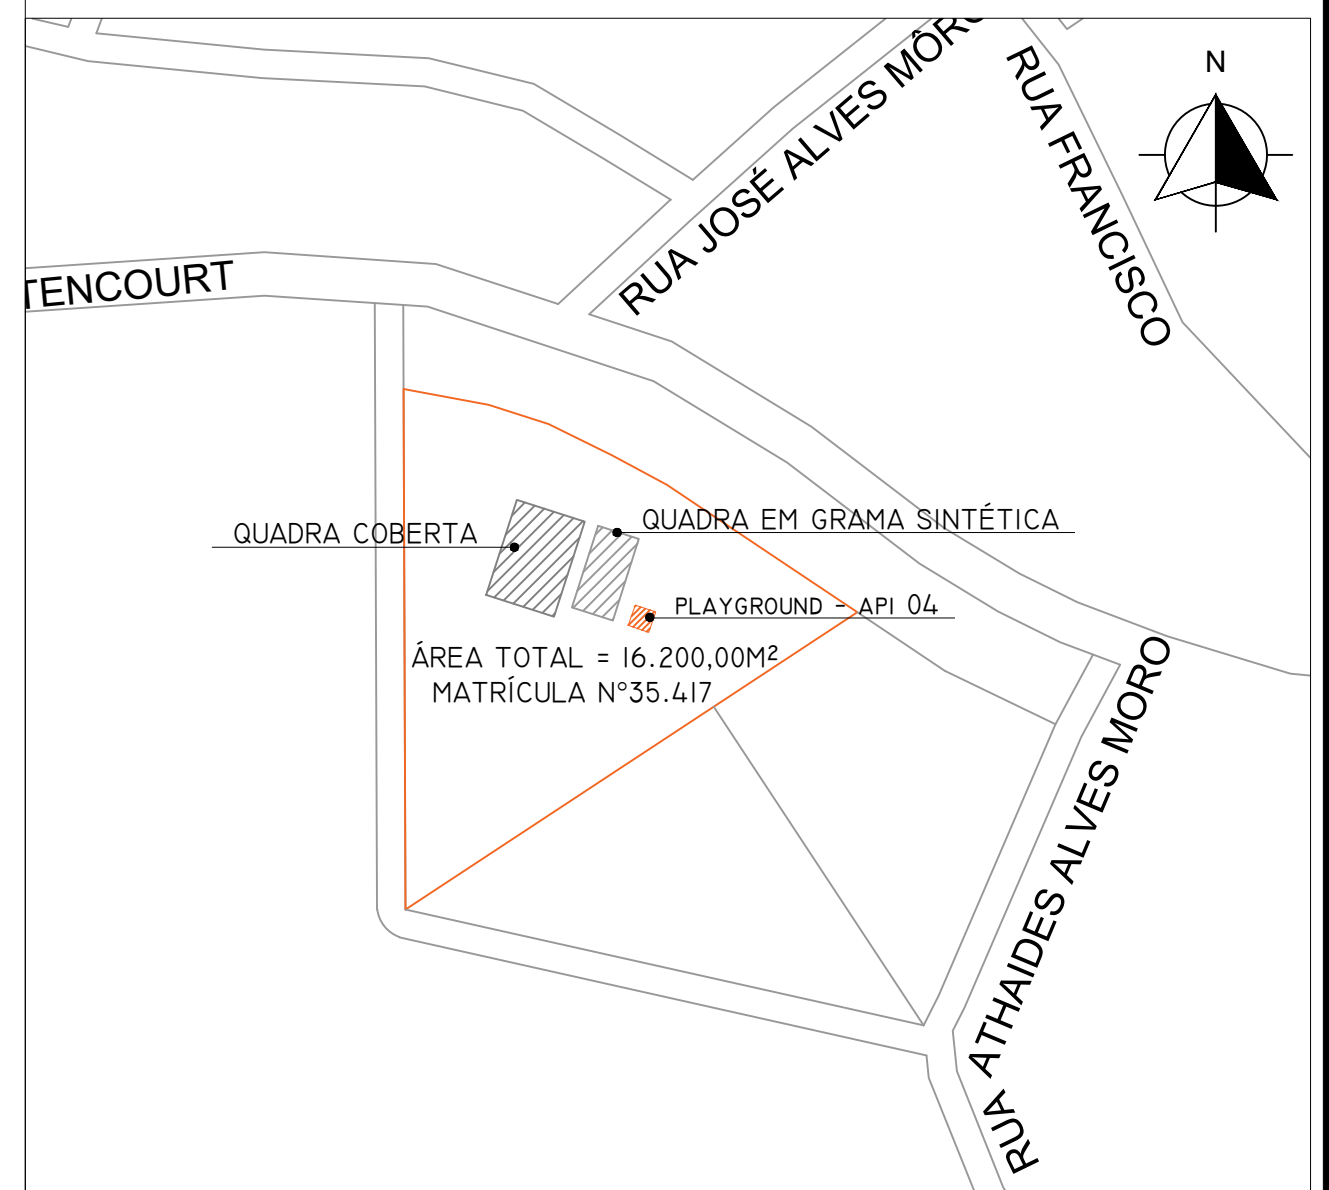
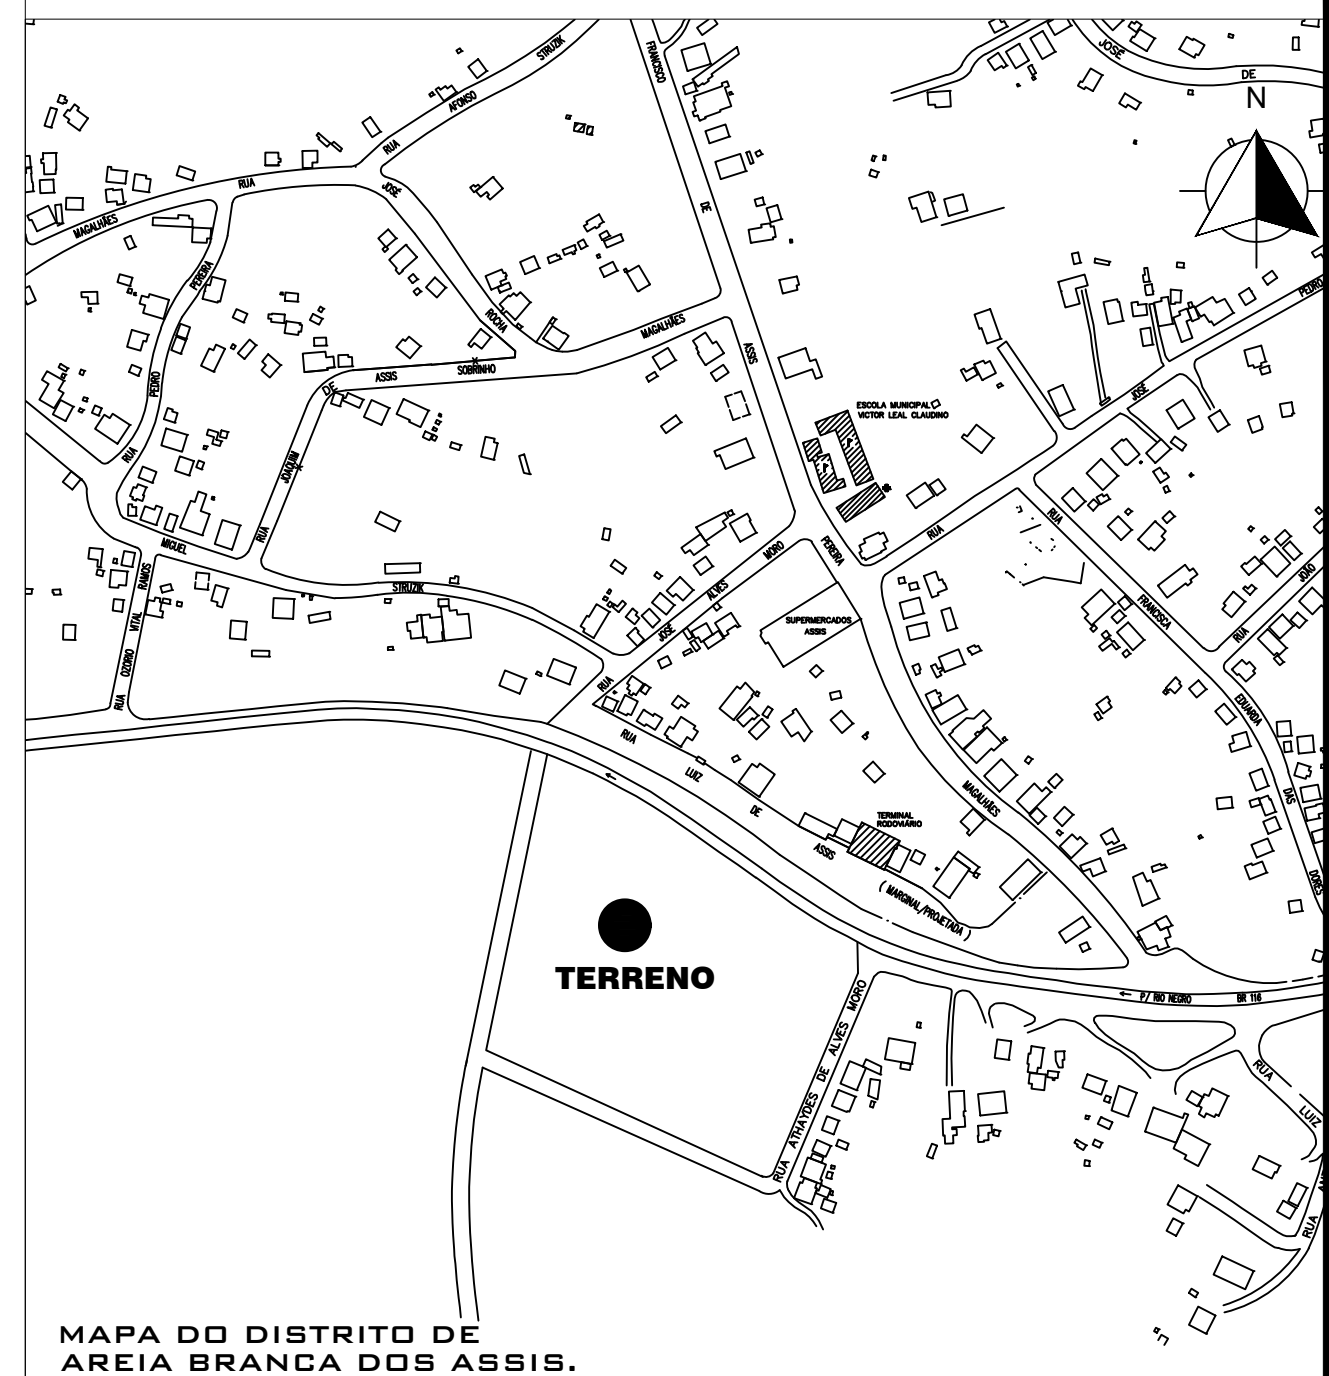


SITUAÇÃO
ÁREA TOTAL = 57,45H²
ESCALA 1:500

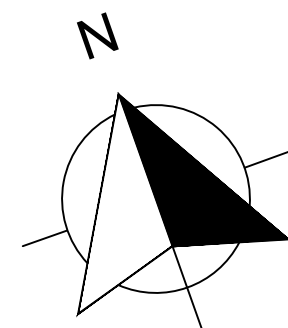

Prefeitura de
MANDIRITUBA

RESERVADO AO ÓRGÃO PÚBLICO

RESP. TÉCNICO:

JENNIFER DE OLIVEIRA DA SILVA
ARQUITETA E URBANISTA - CAU/PR, A165727-4

PROPRIETÁRIO:

PREFEITURA MUNICIPAL DE MANDIRITUBA
CNPJ: 76.105.550/0001-37

OBRA: PLAYGROUND
LOCAL: RUA ATHAIDES ALVES MORO/BR 116,
AREIA BRANCA DOS ASSIS, MANDIRITUBA - PR.

PLAYGROUND - API 04
LOCALIZAÇÃO DO TERRENO:
1 - SITUAÇÃO;
2 - LOCALIZAÇÃO.

ESCALA:
INDICADA
DESENHO
DATA
MAIO/2022

PRANCHA
01
02