


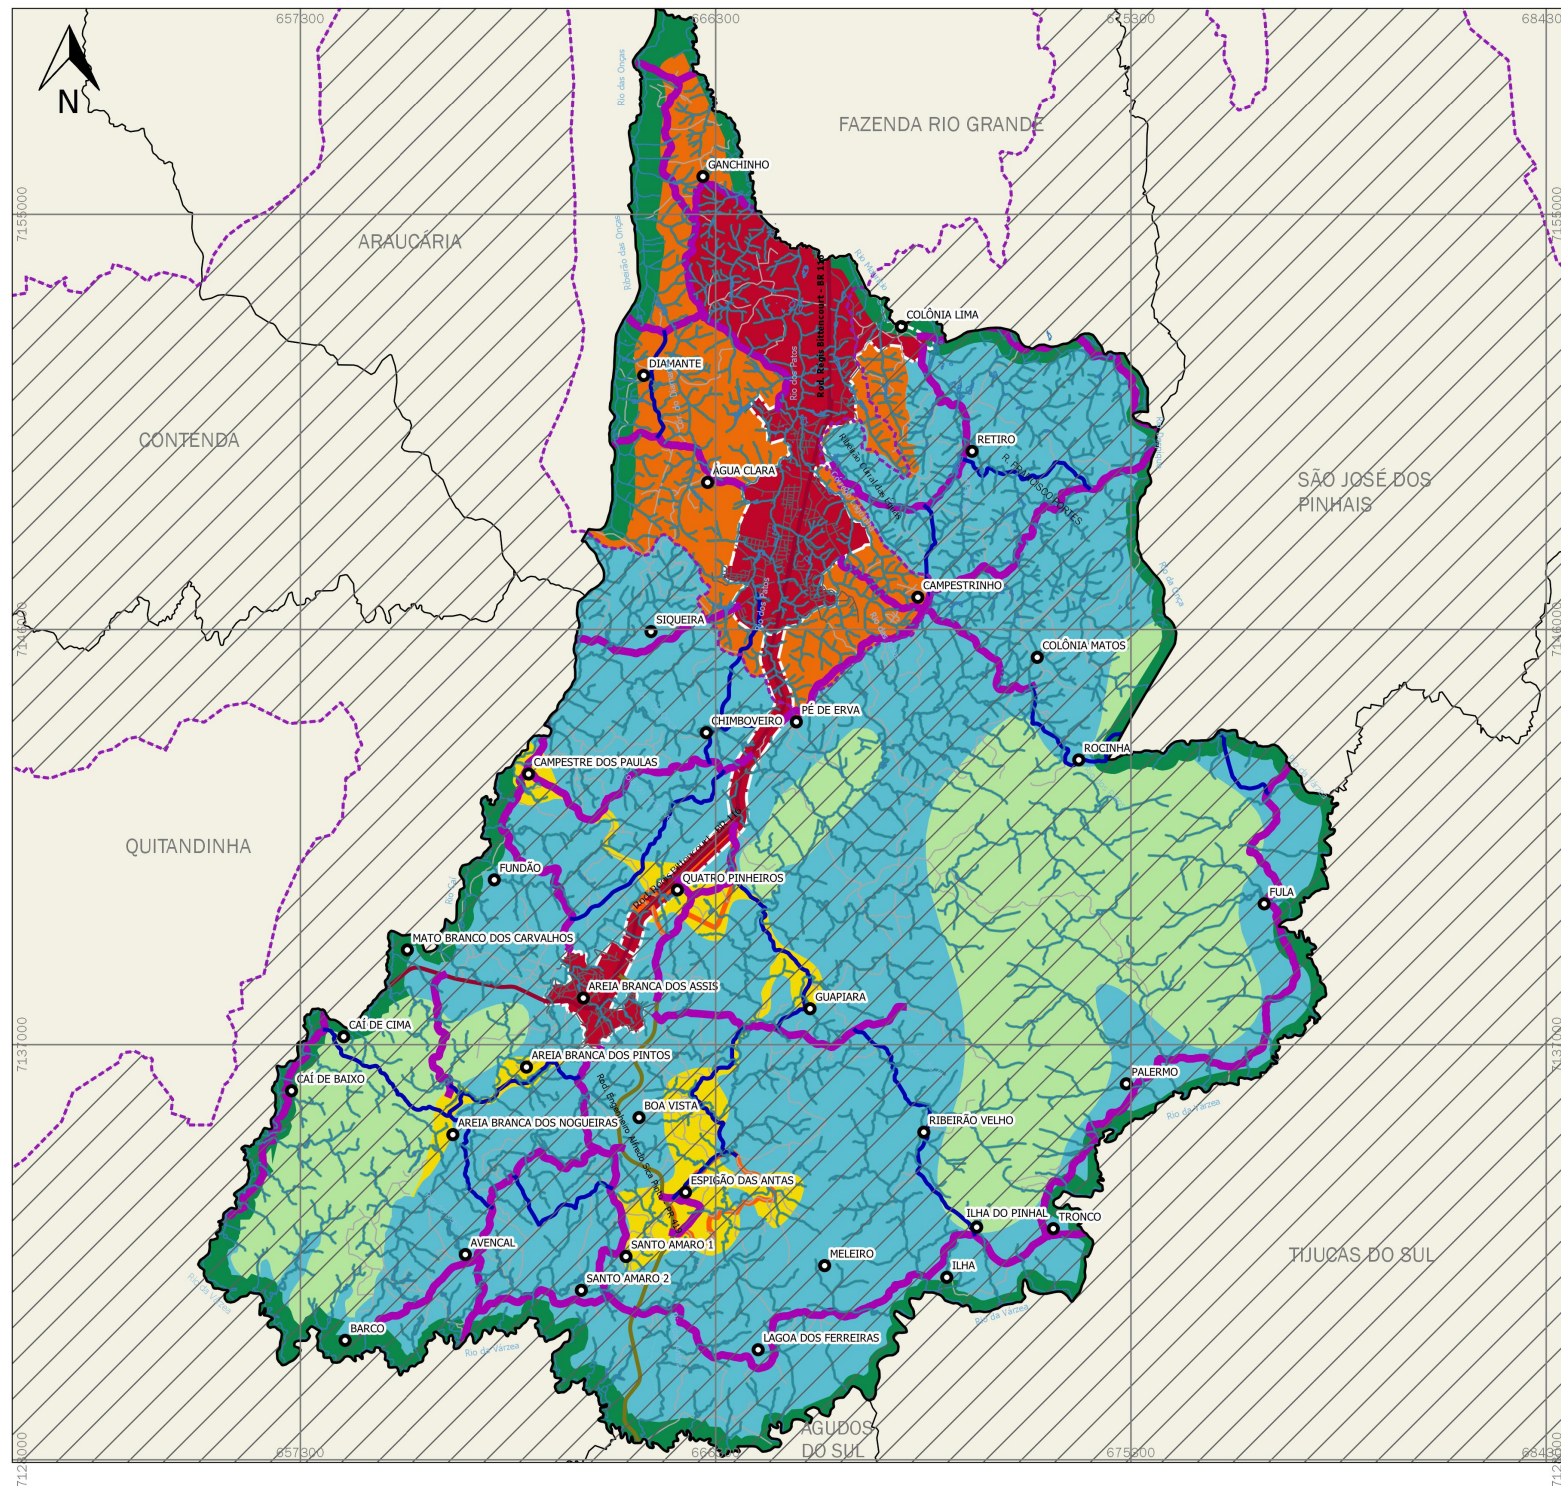

LEGENDA

PROPOSTA DE MACROZONEAMENTO

- Macrozona Urbana Consolidada
- Macrozona de Expansão Urbana Prioritária
- Macrozona de Apoio à Atividade Rural
- Macrozona de Ocupação Controlada
- Macrozona das Bacias Hidrográficas de Mananciais
- Macrozonas de Preservação Permanente

Código Florestal Brasileiro Lei Federal 12651/2012 define Área de Preservação Permanente - APP: área protegida, coberta ou não por vegetação nativa com a função ambiental de preservar os recursos hídricos, a paisagem, a estabilidade geológica e a biodiversidade, facilitar o fluxo gênico de fauna e flora, proteger o solo e assegurar o bem estar das populações humanas.

CONVENÇÕES CARTOGRÁFICAS

Limites e perímetros

- Perímetro Urbano
- Limite Municipal

Hidrografia

- Rios
- Massas d'água
- Limite Manancial Hidrográfico

Sistema Viário

- Rod. Federal Régis Bittencourt - BR 116
- Rod. Estadual Eng. Alfredo Sica Pinto - PR 419
- Estradas Principais
- Estradas Secundárias
- Estradas Terciárias

Projeção UTM / SIRGAS 2000 - FUSO 22S
Escala gráfica



REVISÃO DO PLANO DIRETOR MUNICIPAL DE MANDIRITUBA | 2021

PROPOSTA DE MACROZONEAMENTO MUNICIPAL MUNICÍPIO DE MANDIRITUBA

Data: 08/07/2021


CONTRATANTE:



ELABORAÇÃO E EXECUÇÃO:



RELATÓRIO 05 - FASE 03 - DIRETRIZES E PROPOSTAS

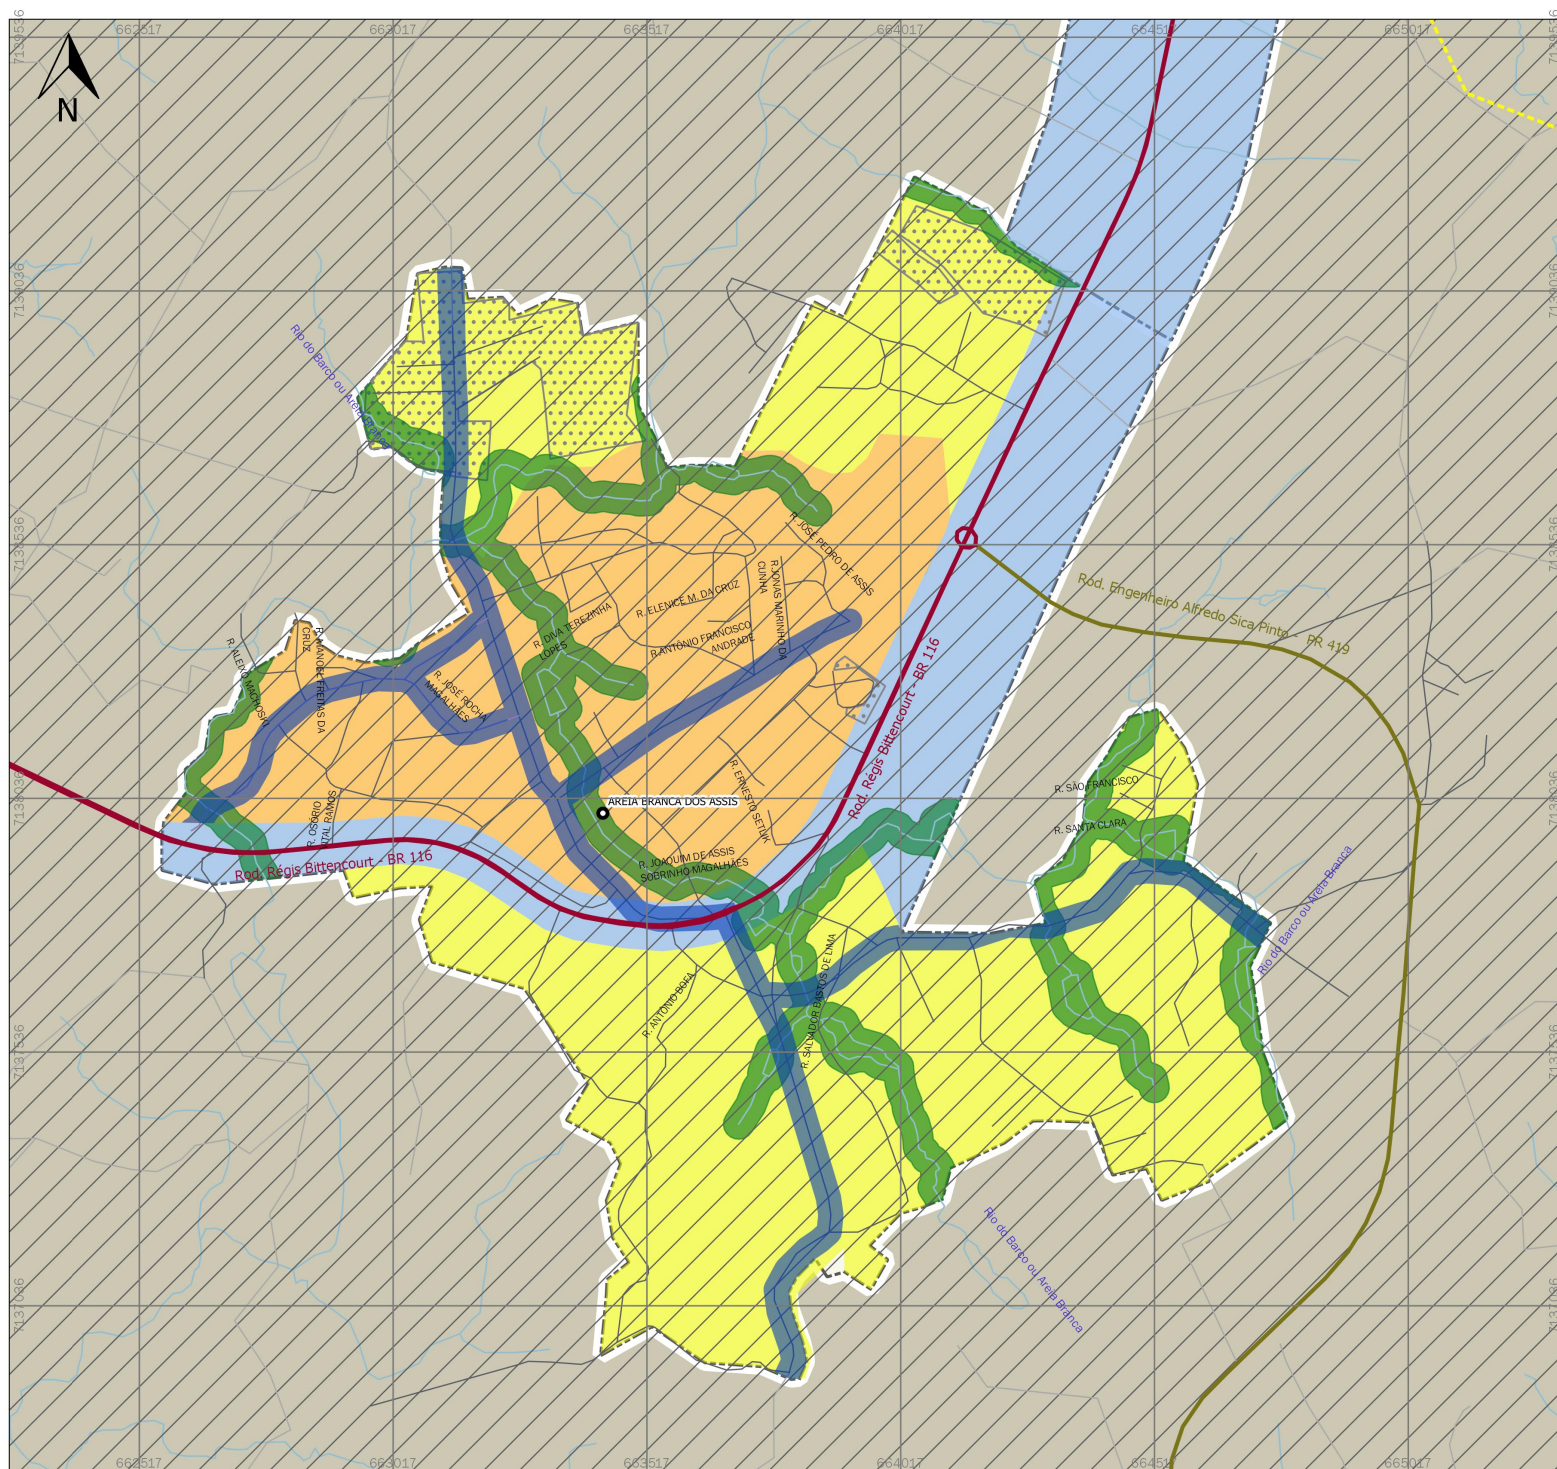

LEGENDA

PROPOSTA DE ZONEAMENTO DE USO E OCUPAÇÃO DO SOLO

- Zona de Serviço - ZS
- Zona Residencial - ZR
- Zona de Uso Misto - ZUM
- Eixo de Comércio e Serviços 1 - ECS1
- Setor Especial de Recuperação Urbana - SERU
- Área de Preservação Permanente - APP

CONVENÇÕES CARTOGRÁFICAS

Limites e perímetros

- Perímetro Urbano
- Limite Municipal

Hidrografia

- Rios
- Área de Manancial

Sistema Viário

- Rod. Federal Régis Bittencourt - BR 116
- Rod. Estadual Engenheiro Alfredo Sica Pinto - PR 419
- Malha Viária Urbana
- Estradas

Projeção UTM / SIRGAS 2000 - FUSO 22S
Escala gráfica

0 0,2 0,4 0,6 km


REVISÃO DO PLANO DIRETOR MUNICIPAL DE MANDRITUBA | 2021

PROPOSTA DE ZONEAMENTO DE USO E OCUPAÇÃO DO SOLO URBANO AREIA BRANCA DOS ASSIS

Data: 08/07/2021
CONTRATANTE:

ELABORAÇÃO E EXECUÇÃO:

funpar
Fundação da Universidade Federal do Paraná

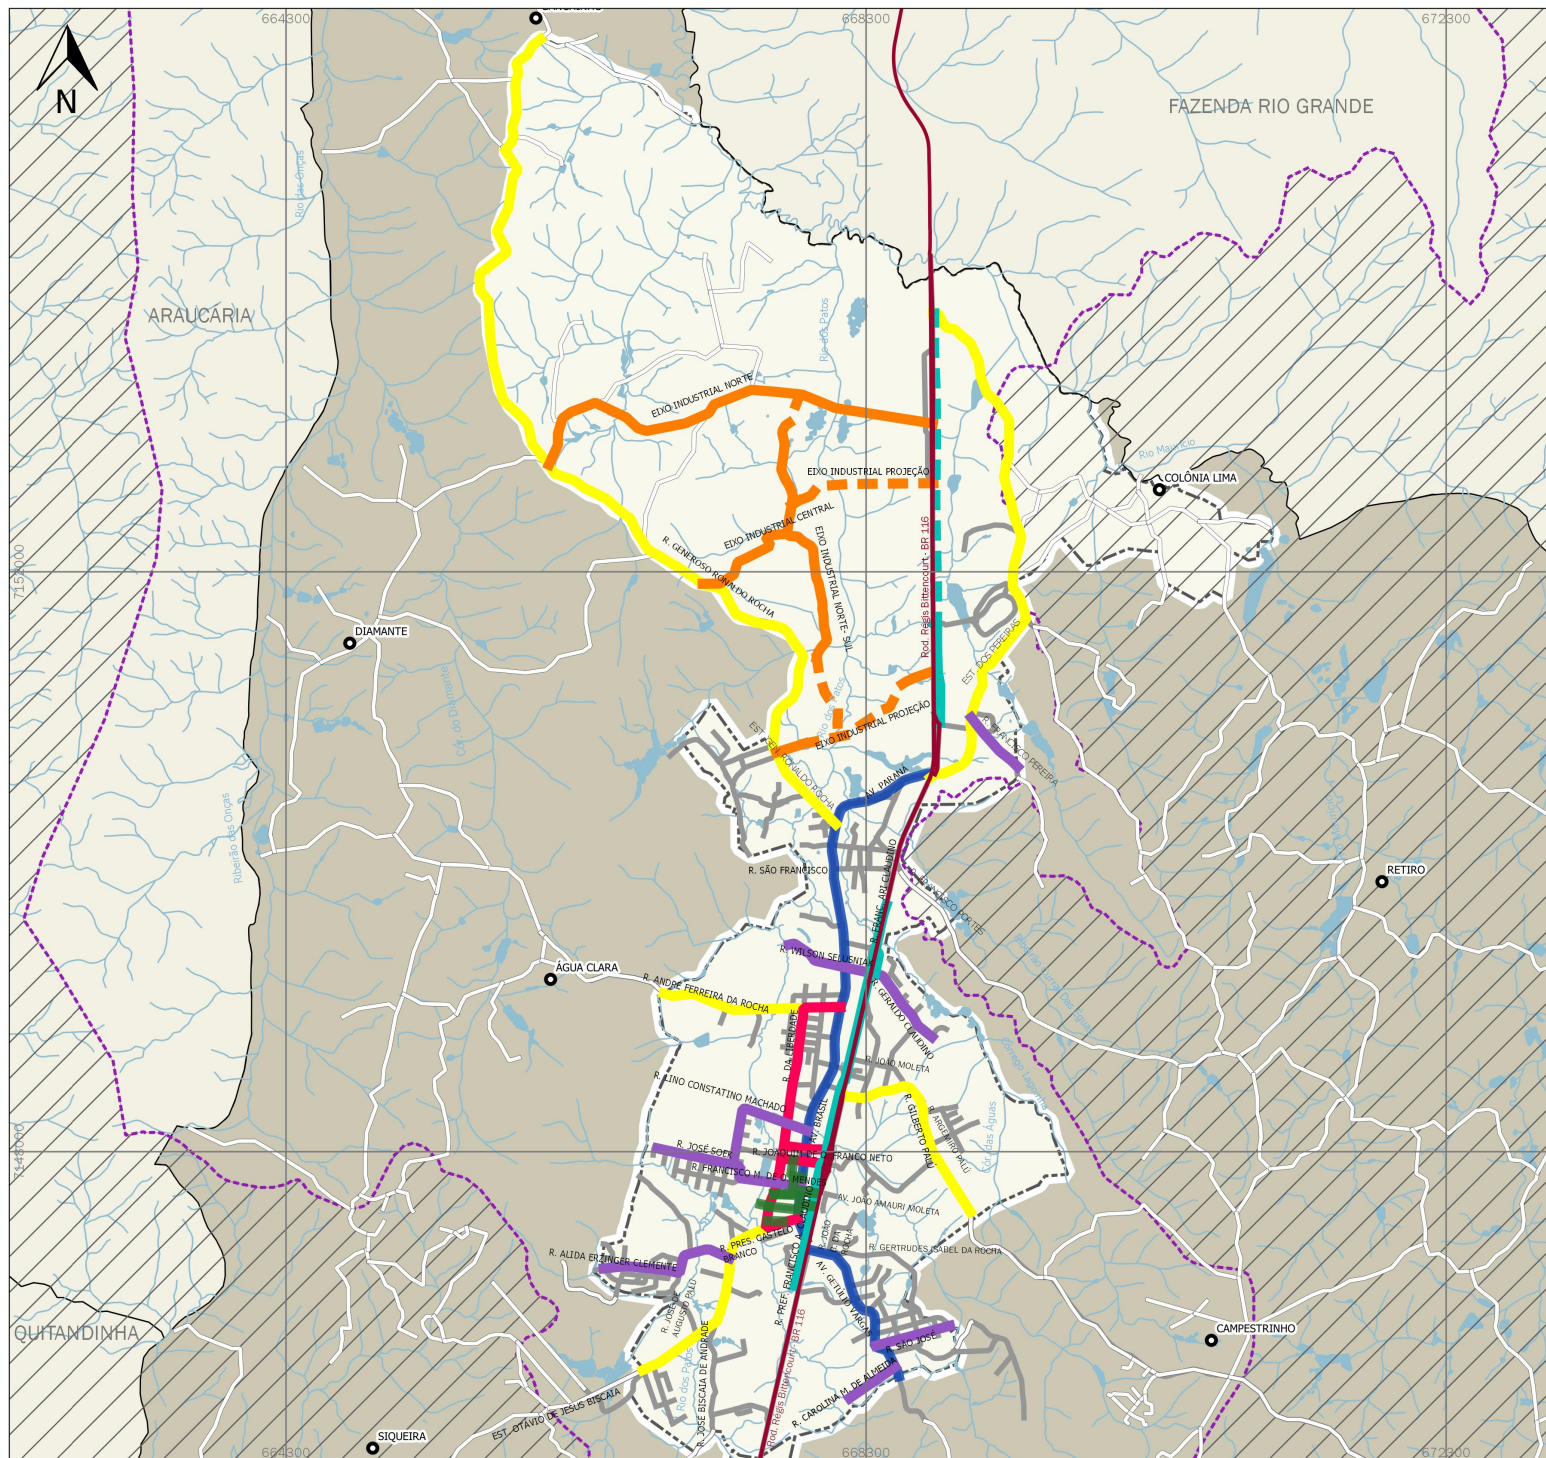

LEGENDA

PROPOSTA HIERARQUIA VIÁRIA

- Via Arterial
- Via Conectora
- Via Coletora 1
- Via Coletora 2
- Via Central
- Via Marginal
- Via Marginal Projetada
- Eixo Industrial
- Eixo Industrial Projetada

CONVENÇÕES CARTOGRÁFICAS

Limites

- Perímetro Urbano
- Limite Municipal

Hidrografia

- Rios
- Massas d'água
- Limite Manancial Hidrográfico

Sistema Viário

- Rod. Federal Régis Bittencourt - BR 116
- Estradas

Projeção UTM / SIRGAS 2000 - FUSO 22S
Escala gráfica



REVISÃO DO PLANO DIRETOR MUNICIPAL DE MANDIRITUBA | 2021

PROPOSTA DE HIERARQUIA VIÁRIA SEDE DE MANDIRITUBA


Data: 09/07/2021

CONTRATANTE:



ELABORAÇÃO E EXECUÇÃO:



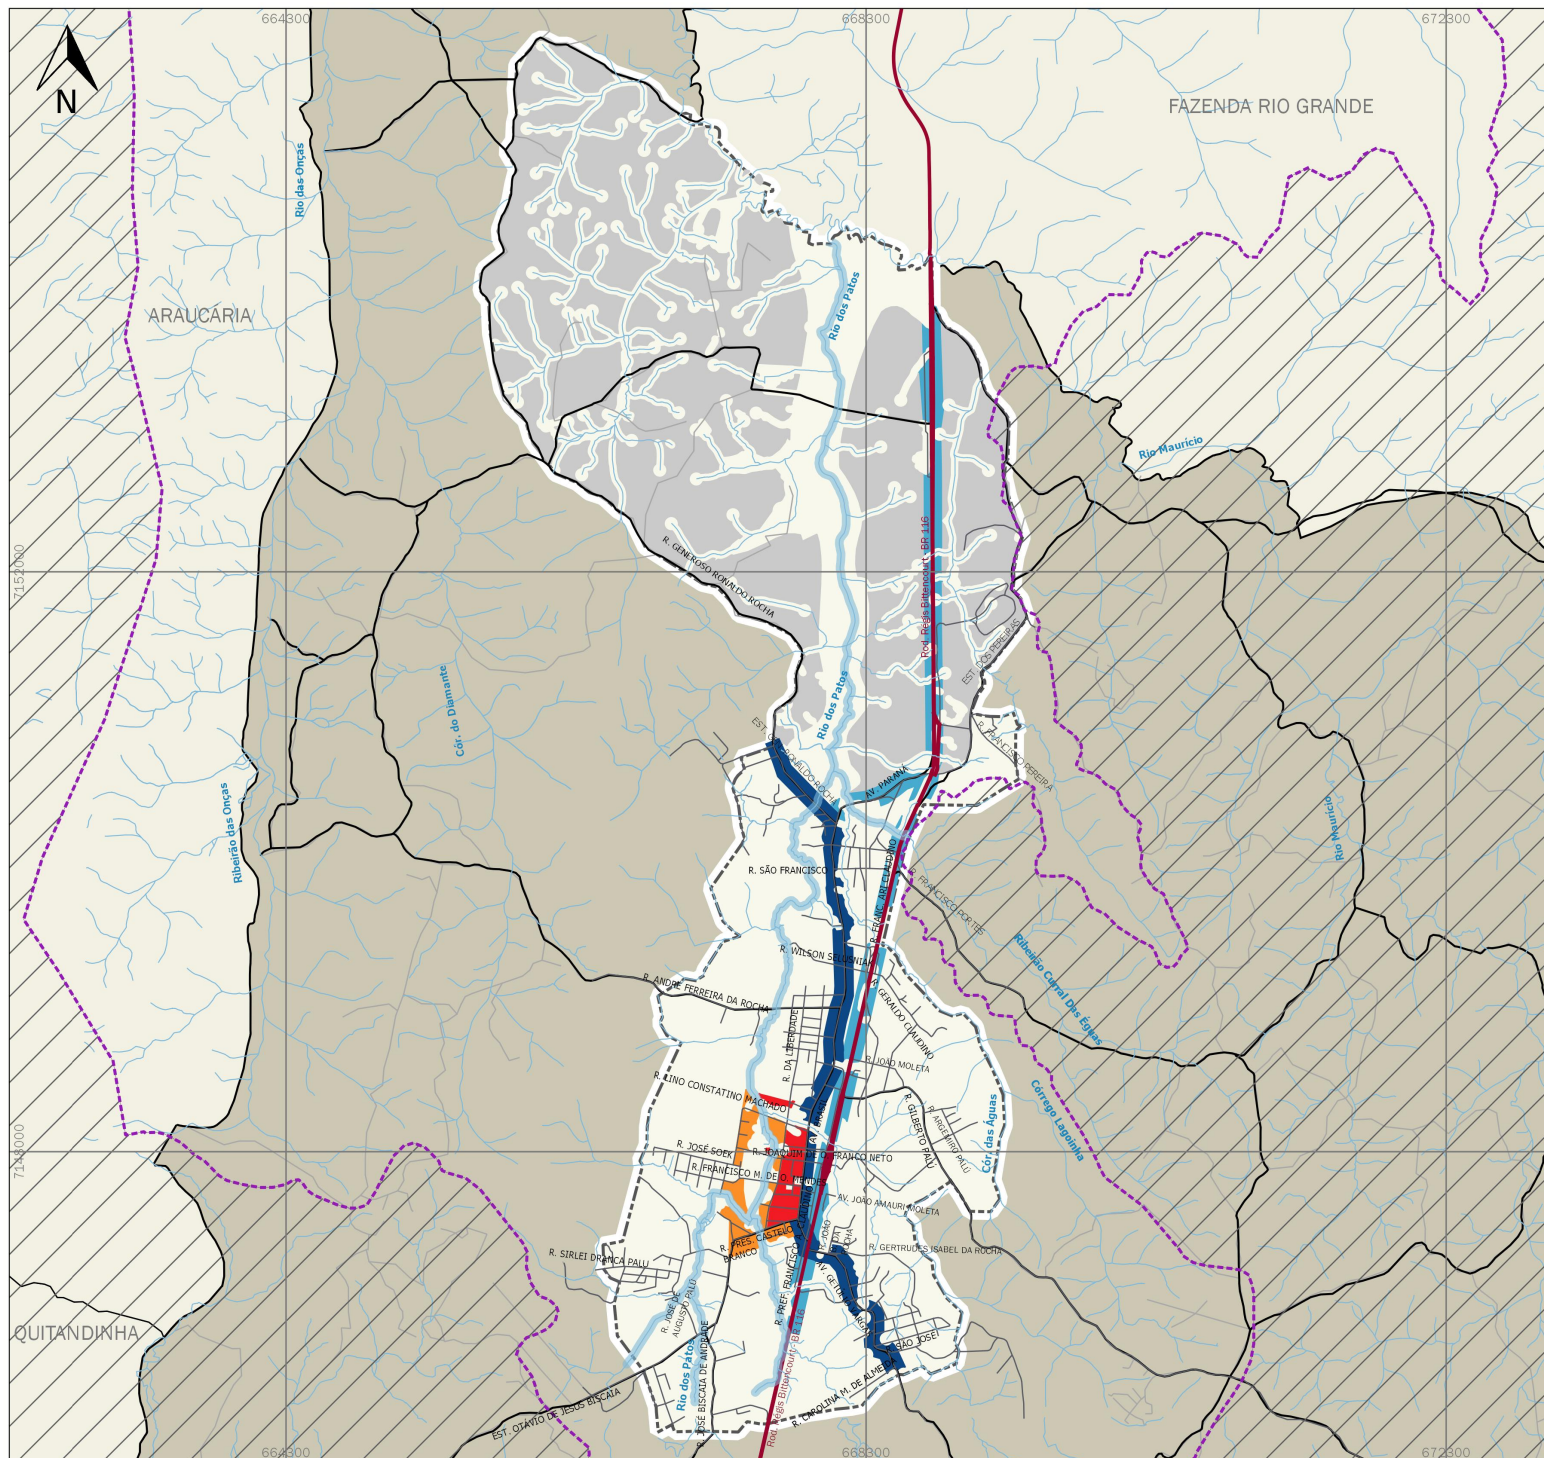

LEGENDA

DIREITO DE PREFERÊNCIA LEI 430/2008 ART. 45

ZONEAMENTO DE USO E OCUPAÇÃO DO SOLO

- Eixo de Comércio e Serviços - ECS
- Zona de Serviço - ZS
- Zona de Uso Misto - ZUM
- Zona Comercial - ZC
- Zona Industrial - ZI

* A Zona Industrial também é citada na Lei 586/2010.

DIREITO DE PREEMPÇÃO LEI 246/2001

- CIMAN - Cidade Industrial de Mandirituba
(Programas de ordenamento e direcionamento da expansão urbana)
- Queimados e Lagoinha
(Programas e projetos habitacionais de interesse social e regularização fundiária)
- Margem do Rio dos Patos, Rio Curral das Águas no Centro de Mandirituba
(Programas de implantação de equipamentos urbanos e comunitários e criação de espaços públicos de lazer e áreas verdes e criação de unidades de conservação ou proteção de áreas de interesse ambiental)

CONVENÇÕES CARTOGRÁFICAS

Limites

- Perímetro Urbano
- Limite Municipal

Hidrografia

- Rios
- Limite Manancial Hidrográfico

Sistema Viário

- Rod. Federal Régis Bittencourt - BR 116
- Rod. Estadual Engenheiro Alfredo Sica Pinto - PR 419
- Malha Viária Urbana
- Estradas Principais
- Vias Rurais

Projeção UTM / SIRGAS 2000 - FUSO 22S
Escala gráfica

0 0.5 1 1.5 km

REVISÃO DO PLANO DIRETOR MUNICIPAL DE MANDIRITUBA | 2021

DIREITO URBANÍSTICO SEDE DE MANDIRITUBA

Data: 12/07/2021

CONTRATANTE:



ELABORAÇÃO E EXECUÇÃO:



