



PLANTA BAIXA - Galpão para Beneficiamento de Resíduos Vegetais da Arborização Urbana
Esc 1:75




ELEVAÇÃO FRONTAL
Esc 1:75

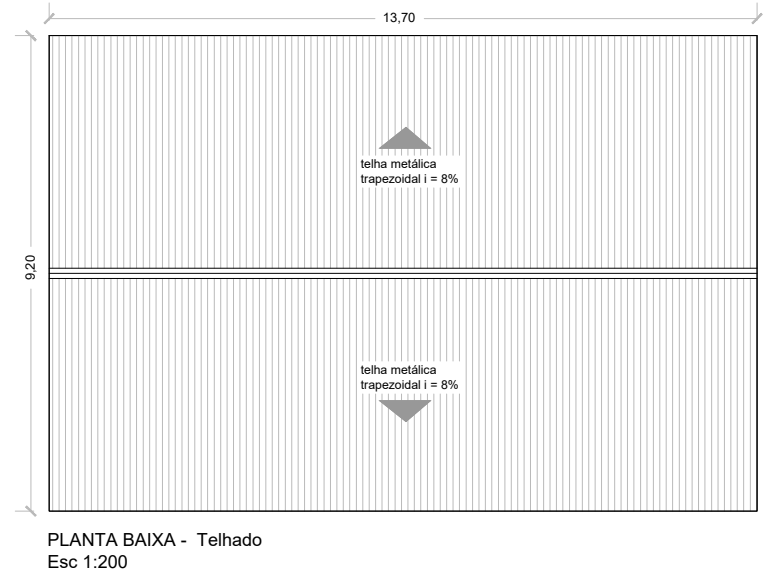


PLANTA BAIXA - Telhado
Esc 1:200

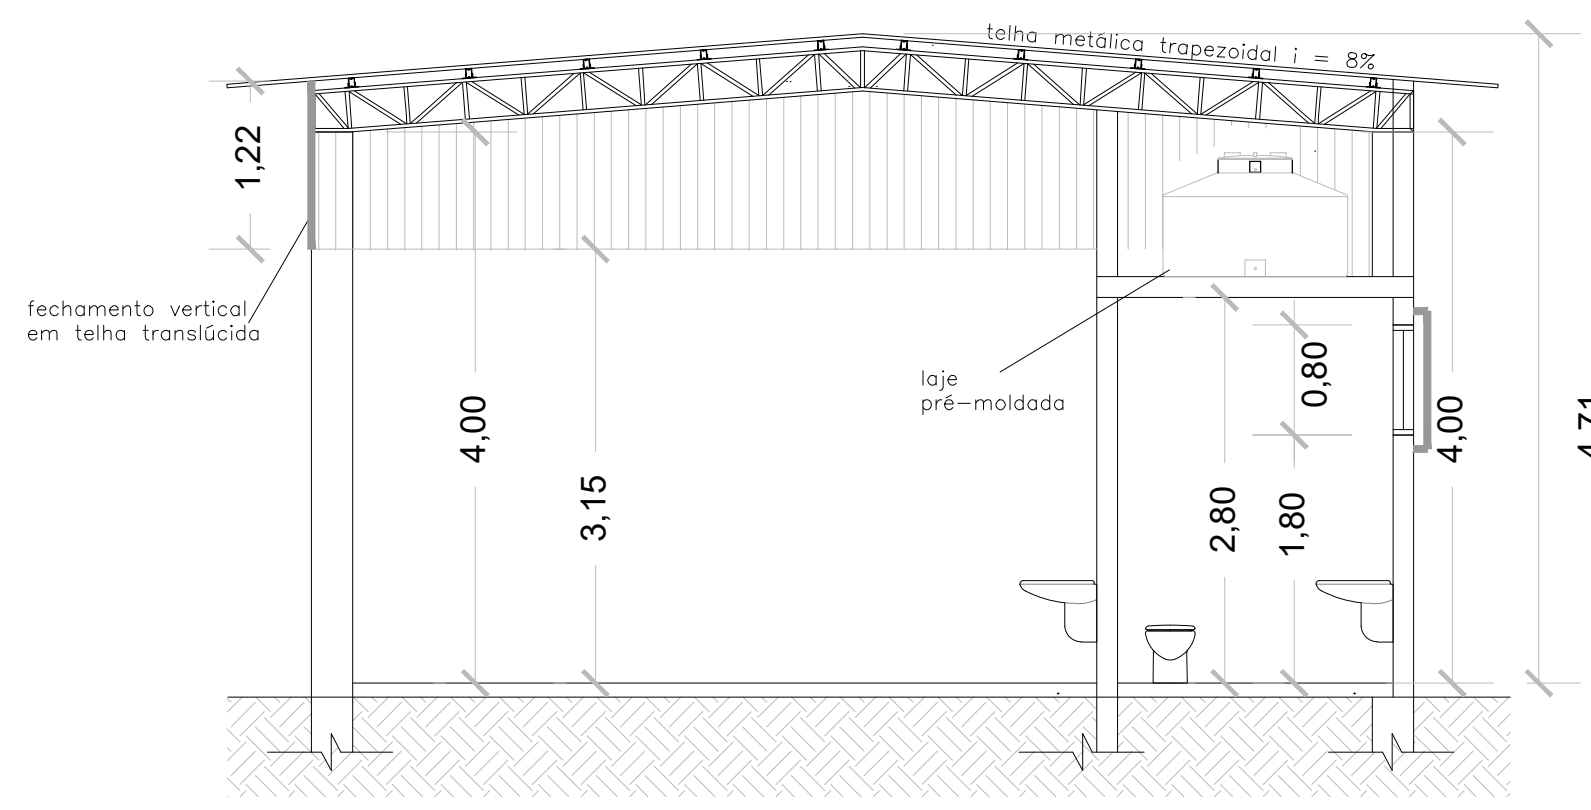


CORTE AA
Esc 1:75

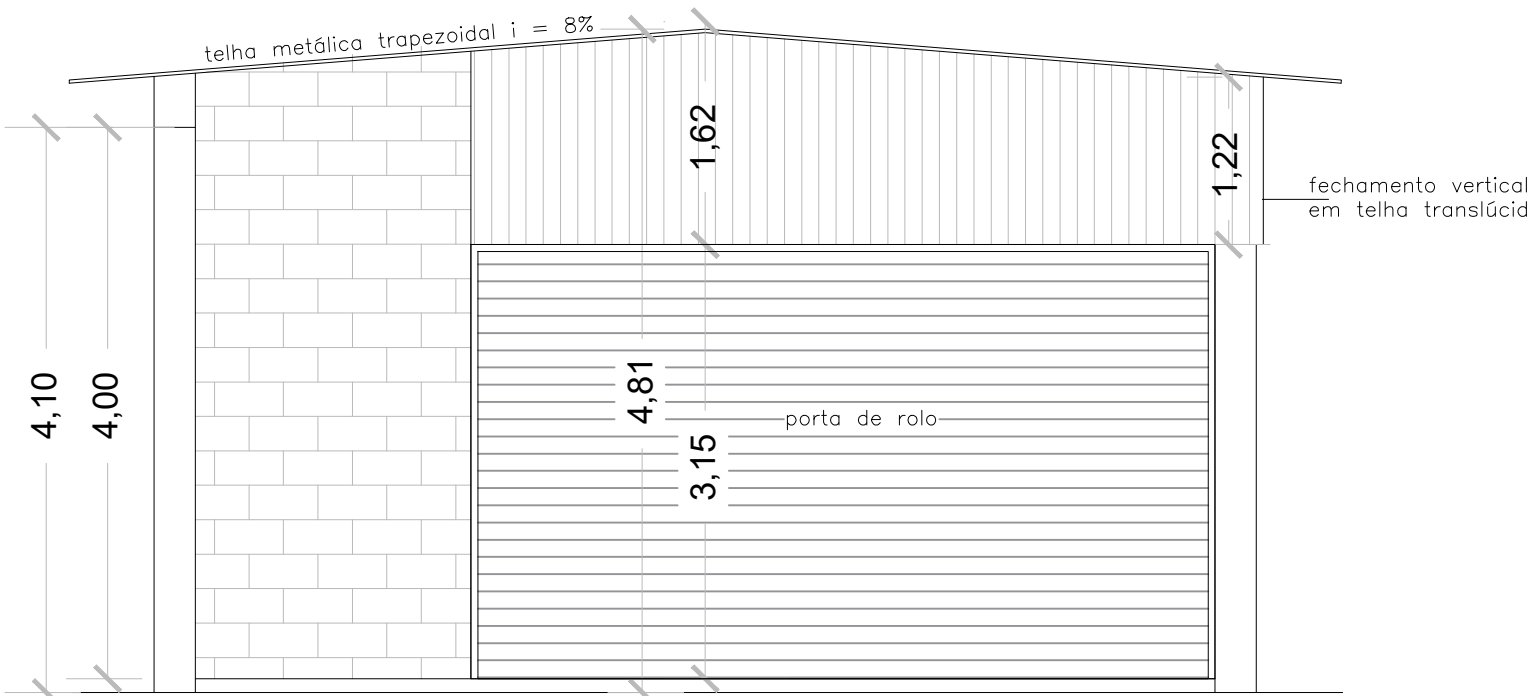


ELEVAÇÃO LATERAL ESQUERDA
Esc 1:75

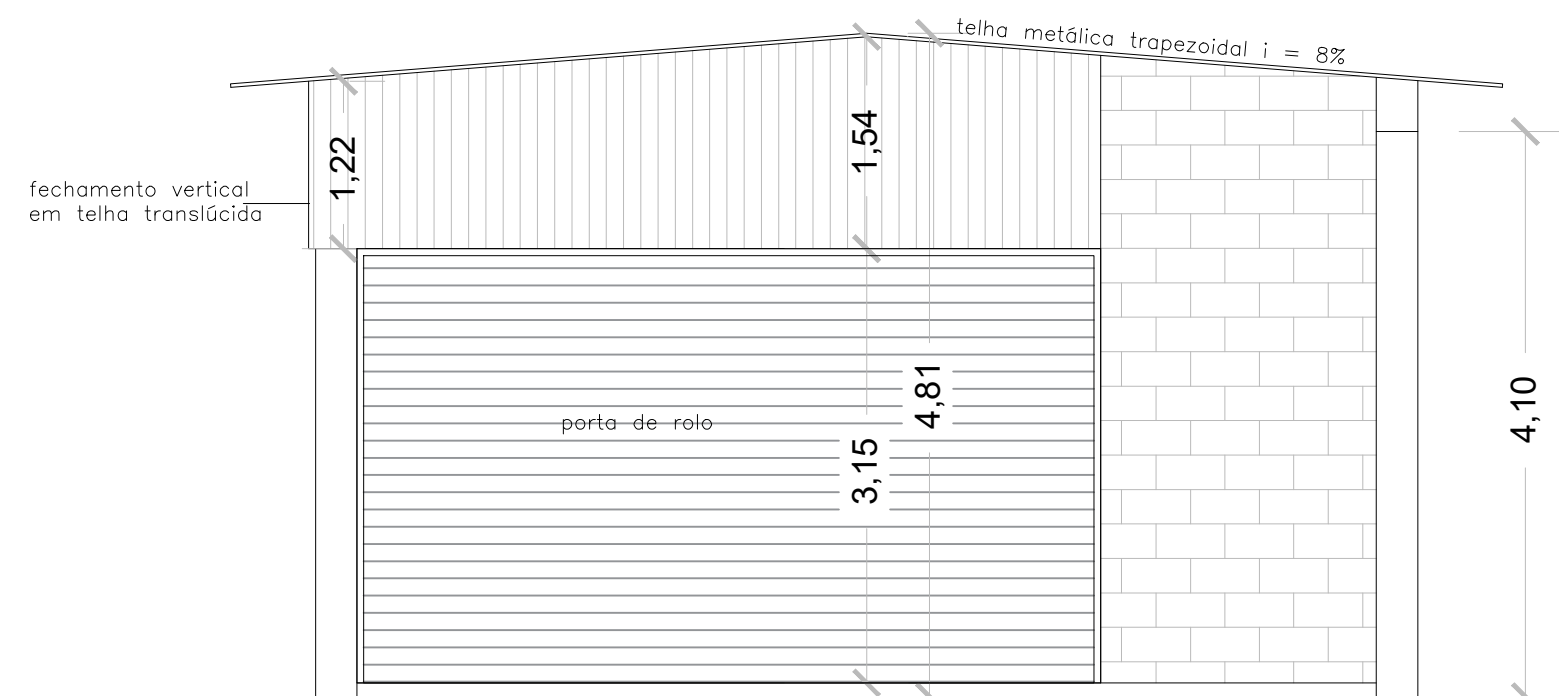

ELEVAÇÃO LATERAL DIREITA
Esc 1:75

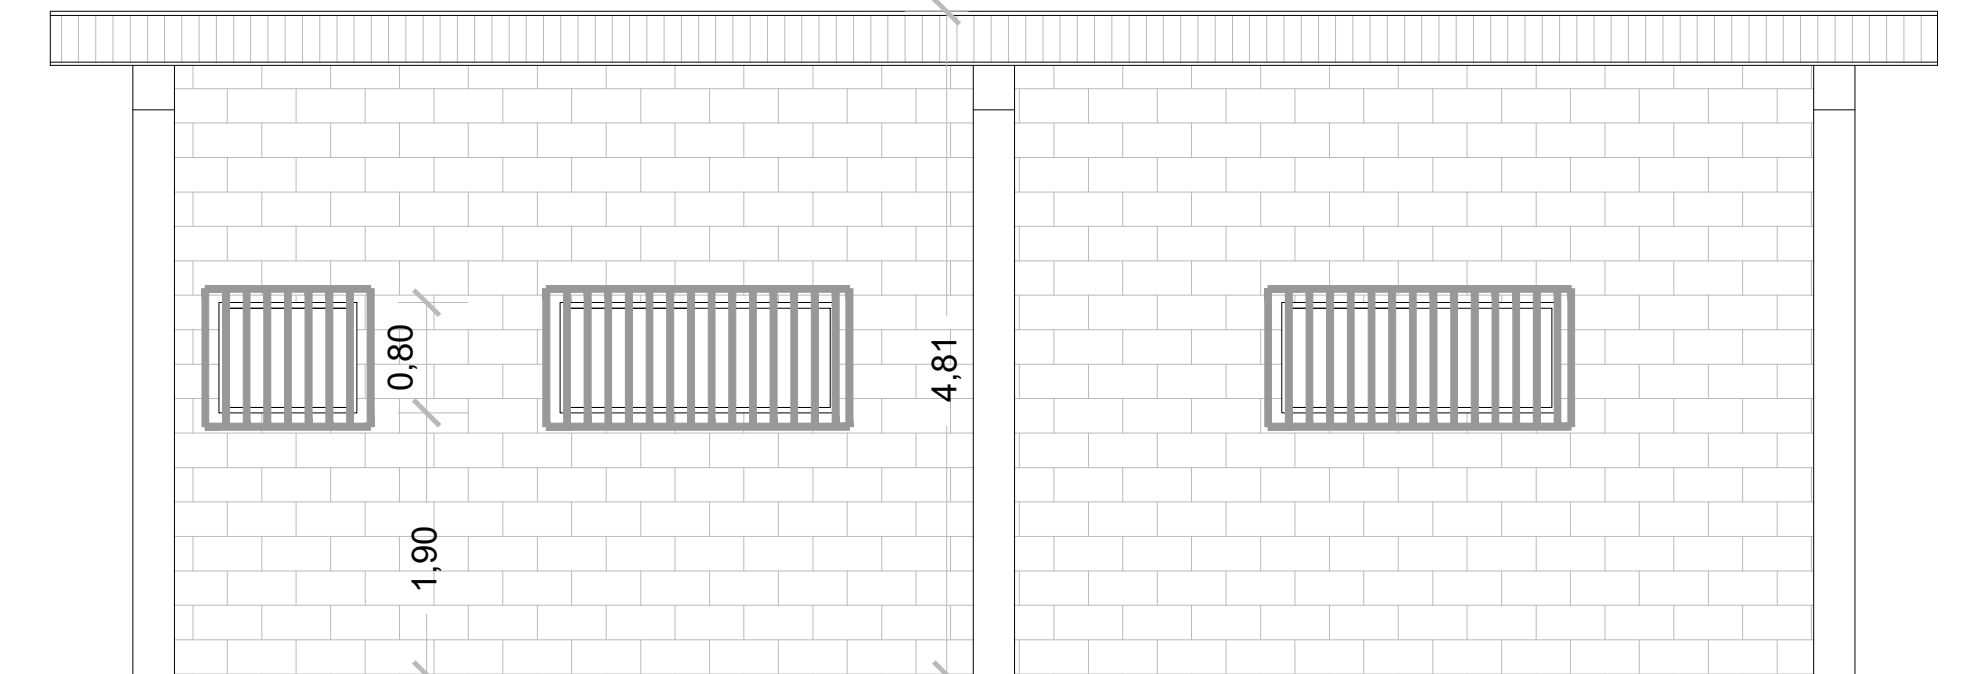

ELEVAÇÃO POSTERIOR
Esc 1:75

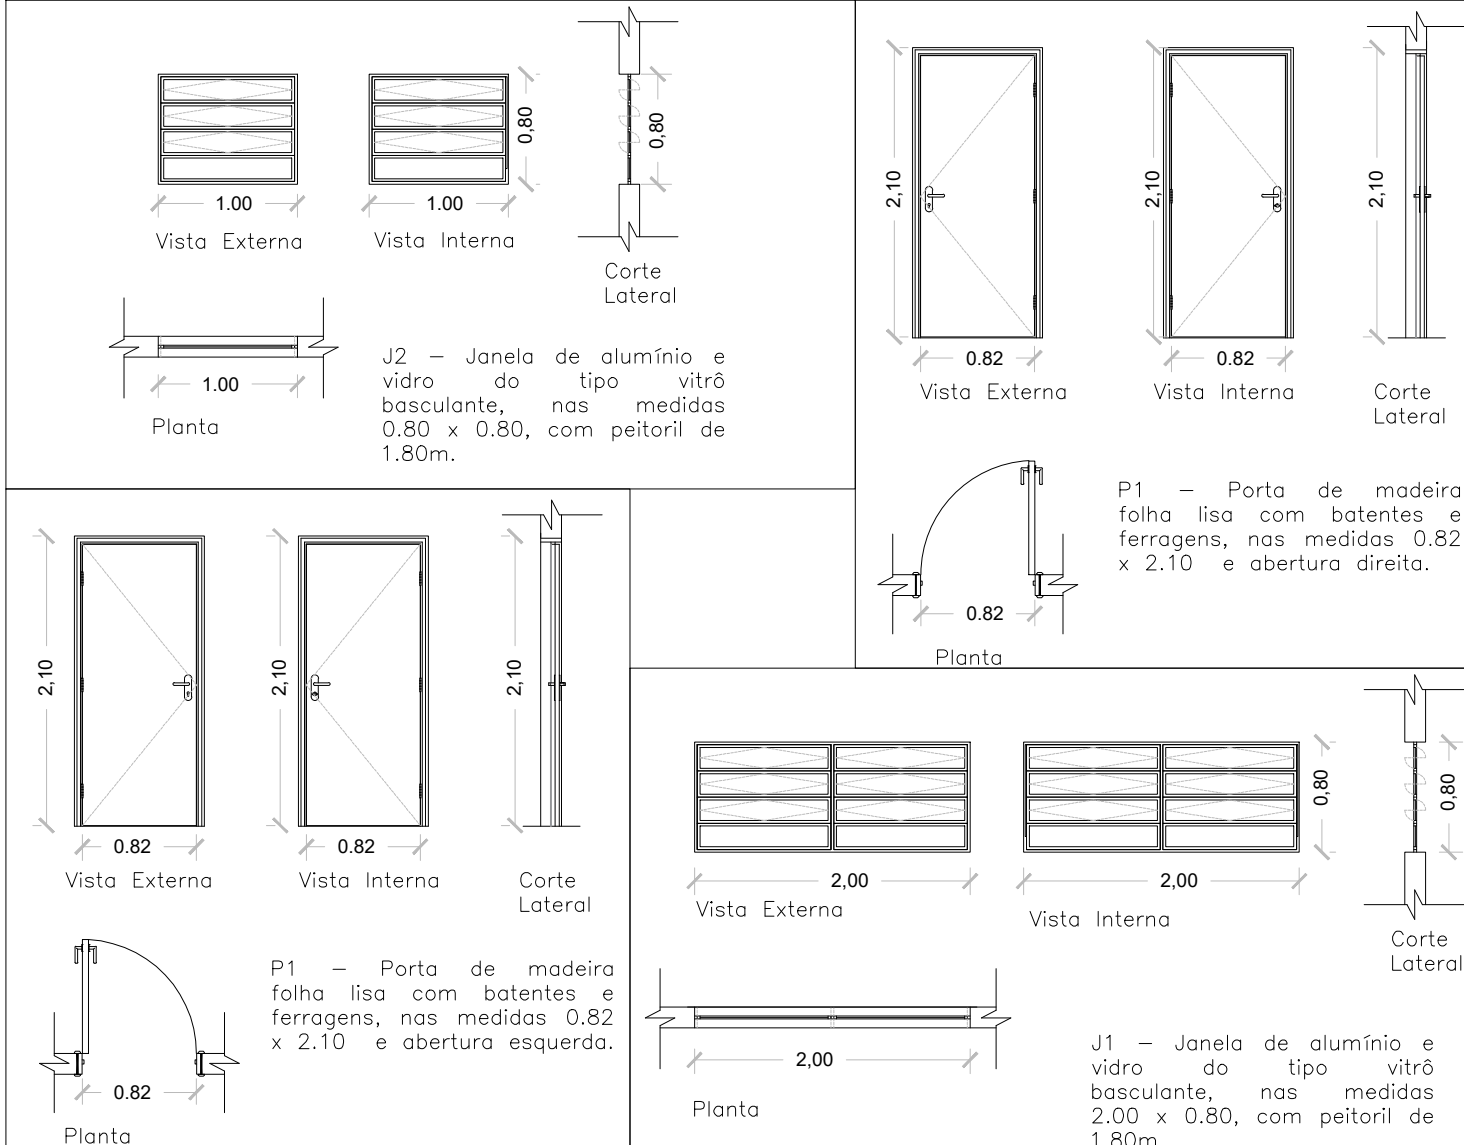

DETALHAMENTO DAS ESQUADRIAS
ESC 1:75