


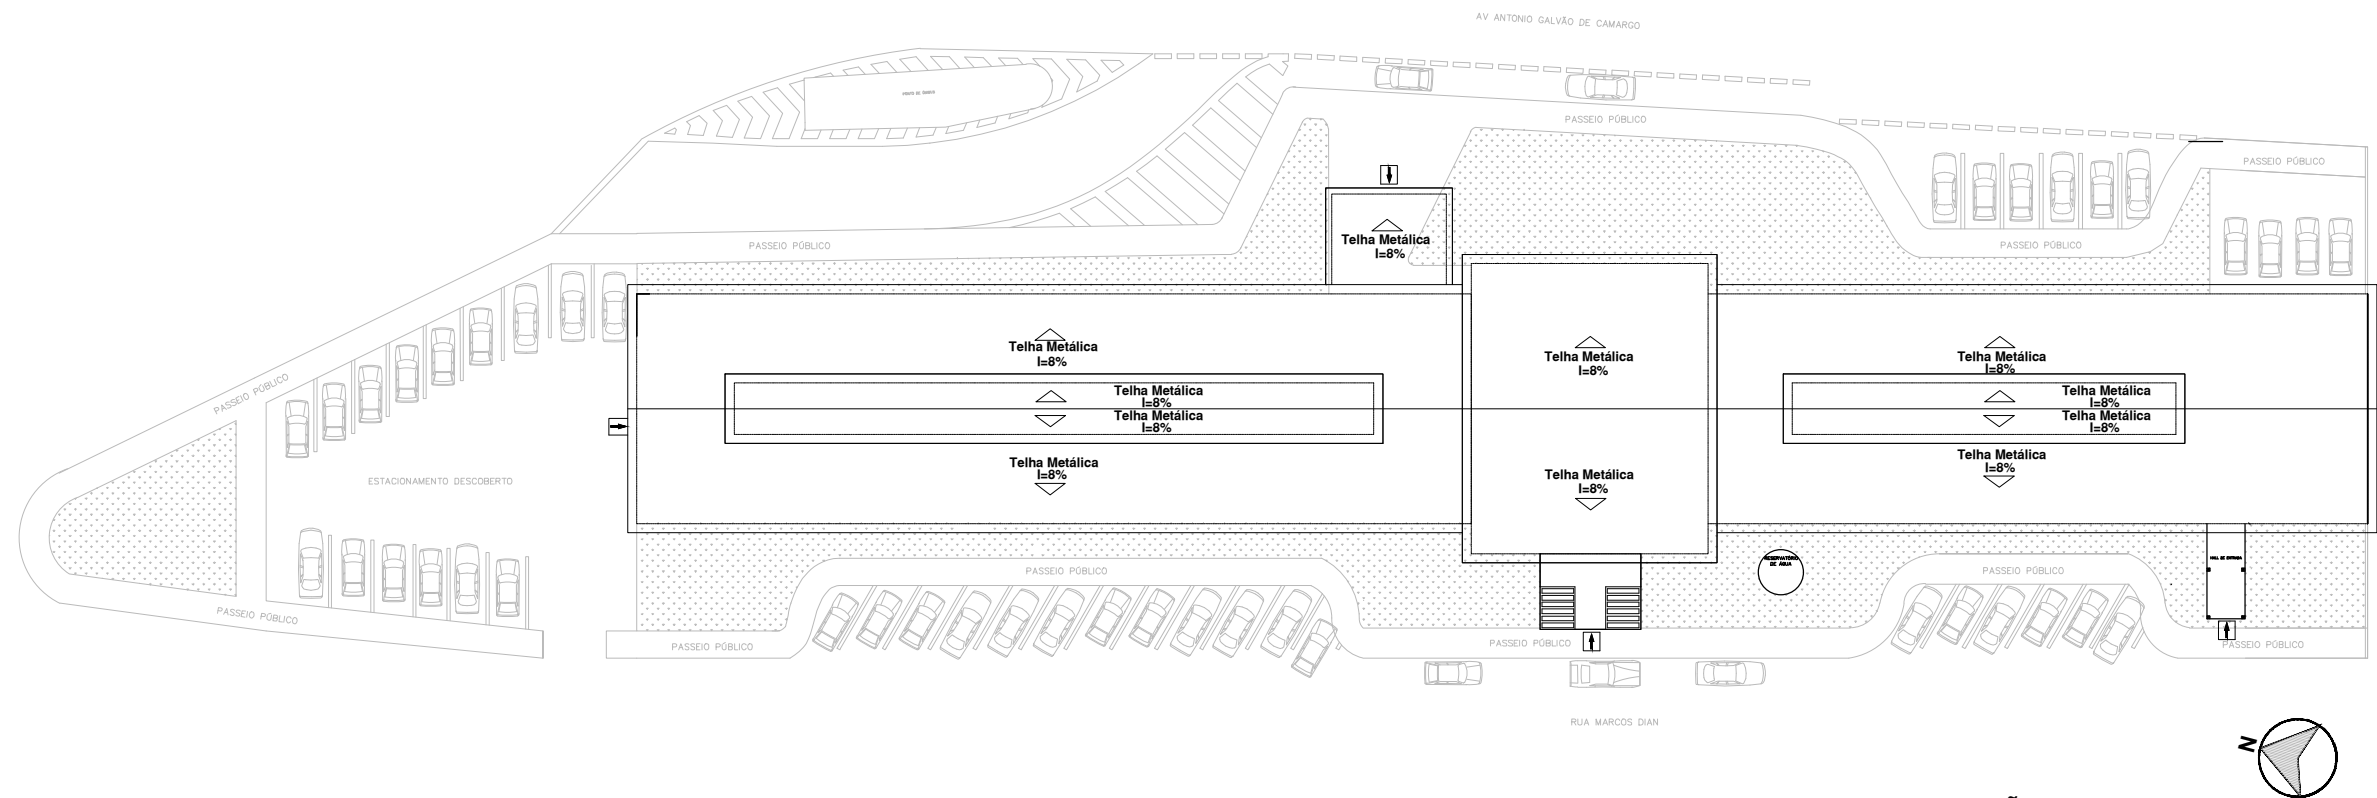

IMPLANTAÇÃO SUS
Escala 1:500



Documento assinado digitalmente
MARLI DE FATIMA PETRONILIO ANTENOR
Data: 21/11/2023 10:05:58-0300
Verifique em <https://validar.iti.gov.br>

Documento assinado digitalmente
SERGIO GUEDES GONCALVES
Data: 17/11/2023 15:47:54-0300
Verifique em <https://validar.iti.gov.br>

MARLI DE FÁTIMA PETRONILIO ANTENOR
Eng.º Civil CREA/SP 060175805-9
ART nº 28027230231736911

Ciente
SERGIO GUEDES GONÇALVES
Eng.º Civil CREA/SP 506933930-7


PREFEITURA DO MUNICIPIO DE ITATIBA

SECRETARIA DE OBRAS E SERVIÇOS PÚBLICOS
AVENIDA LUCIANO CONSOLINE, Nº 600, JARDIM DE LUCCA , ITATIBA - SP, CEP 13253-205


	ASSUNTO: Reforma do SUS	
	LOCAL: Rua Marcos Dian, nº 365 - Jardim de Lucca, Itatiba	
	Processo: -	Secretaria de Obras e Serviços Públicos
	DATA: 10/2023	ESCALA: Indicada

SUPERIOR

- PISO VINÍLICO A SER DEMOLIDO= 121.81m²
- PISO CERÂMICO A SER DEMOLIDO= 12.39m²
- PISO DE GRANITO A SER DEMOLIDO= 45.36m² - PERÍMETRO= 34.49m
- PEÇAS CERÂMICAS/ PORTAS A SEREM RETIRADAS
16 PORTAS

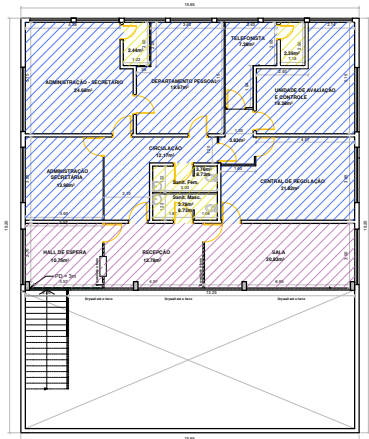

PLANTA SUPERIOR - PISO
Escala 1:350

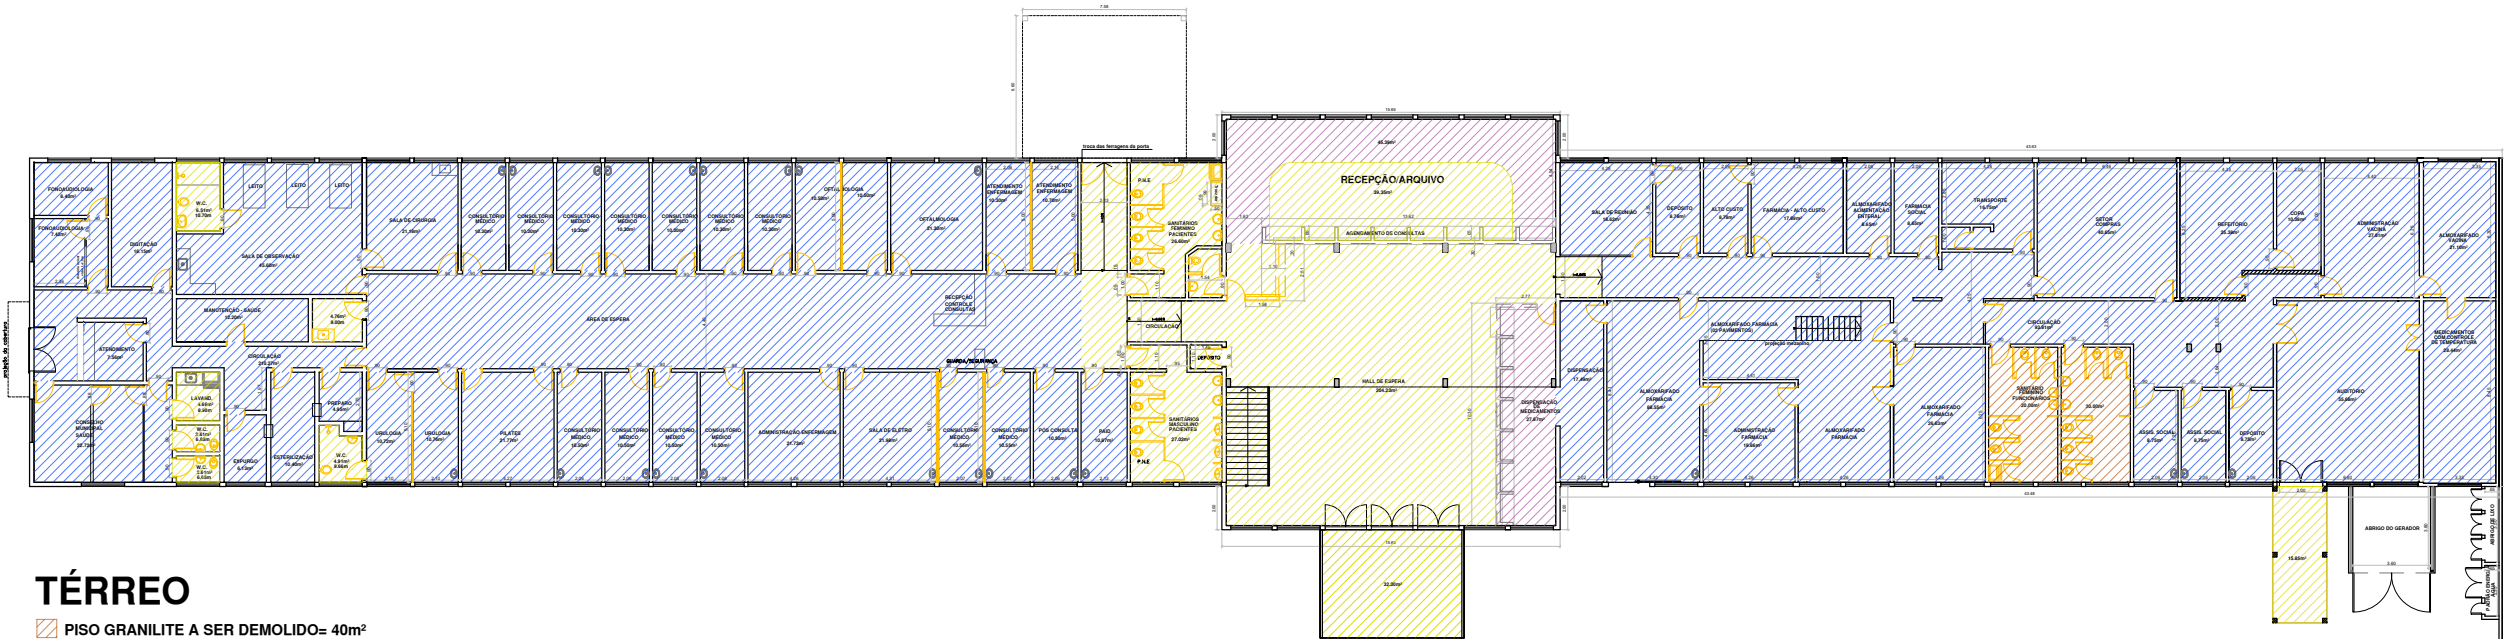

TÉRREO

- PISO GRANILITE A SER DEMOLIDO= 40m²
- PISO CERÂMICO A SER DEMOLIDO= 371.41m² - PERÍMETRO= 88.39m
- PISO VINÍLICO A SER DEMOLIDO= 1249.99m²
- PISO DE GRANITO A SER DEMOLIDO= 73.26m² - PERÍMETRO= 42.42m
- DIVISÓRIA A SER DEMOLIDA 1.12m³
- PEÇAS CERÂMICAS/ PORTAS A SEREM RETIRADAS
92 PORTAS
22 VASOS SANITÁRIOS
2 TANQUES
13 LAVATÓRIOS
1 PIA

PLANTA TÉRREO - PISO
Escala 1:350

- * Antes da instalação dos novos pisos deve-se regularizá-lo, já que existem diversos tipos de piso atualmente no local (cerâmico, vinílico, granilite...);
- * Duas das salas existentes serão transformadas em DML, sendo necessário a instalação de tanques como demarcado;
- * Prever reforço na divisória do sanitário que receberá barra de apoio.

Notas:	
01	Verificar todas as medidas e cotas de nível em obra.
02	Não tomar medidas em escala. As cotas no local prevalecem sobre o desenho.
03	Qualquer discrepância entre o projeto e a obra deverá ser comunicada ao arquiteto responsável, para que o mesmo possa fornecer a solução adequada.
04	As medidas devem ser conferidas no local por todos os fornecedores.
05	Para especificações complementares, ver Memorial Descritivo.
06	Prever impermeabilização em todas as áreas molhadas e onde mais for necessário.
07	Prever caimento do piso para os ralos
08	Materiais retirados em bom estado de conservação serão recolhidos pela PMI
09	Verificar a estabilidade estrutural das edificações antes das demolições identificadas em projeto e, se necessário, prever reforço estrutural
10	Prever tratamento antichamas para madeira

Documento assinado digitalmente
gov.br MARLI DE FATIMA PETRONILIO ANTENOR
Data: 21/11/2023 09:33:15-0300
Verifique em https://validar.iti.gov.br

Documento assinado digitalmente
gov.br SERGIO GUEDES GONCALVES
Data: 17/11/2023 15:47:54-0300
Verifique em https://validar.iti.gov.br

MARLI DE FÁTIMA PETRONILIO ANTENOR
Engº Civil CREA/SP 060175805-9
ART nº 28027230231736911

Ciente
SERGIO GUEDES GONÇALVES
Engº Civil CREA/SP 506933930-7

PREFEITURA DO MUNICIPIO DE ITATIBA


SECRETARIA DE OBRAS E SERVIÇOS PÚBLICOS
AVENIDA LUCIANO CONSOLINE, Nº 600, JARDIM DE LUCCA , ITATIBA - SP, CEP 13253-205

	ASSUNTO: Reforma do SUS	
	LOCAL: Rua Marcos Dian, nº 365 - Jardim de Lucca, Itatiba	
	Processo:	Secretaria de Obras e Serviços Públicos
	DATA: 01/2023	ESCALA: Indicada


FOLHA
02/16

POLIMENTO ESCADA EM GRANITO
projeção escada 4.59m x 2m= 9.18m²
18 espelhos x 0.18m= 3.24m²

TOTAL POLIMENTO: 12.42m²

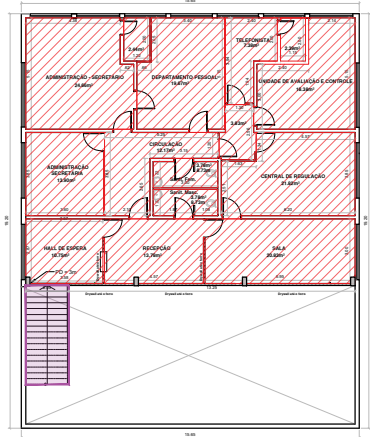

PLANTA SUPERIOR - PISO
179.56m²
Escala 1:350

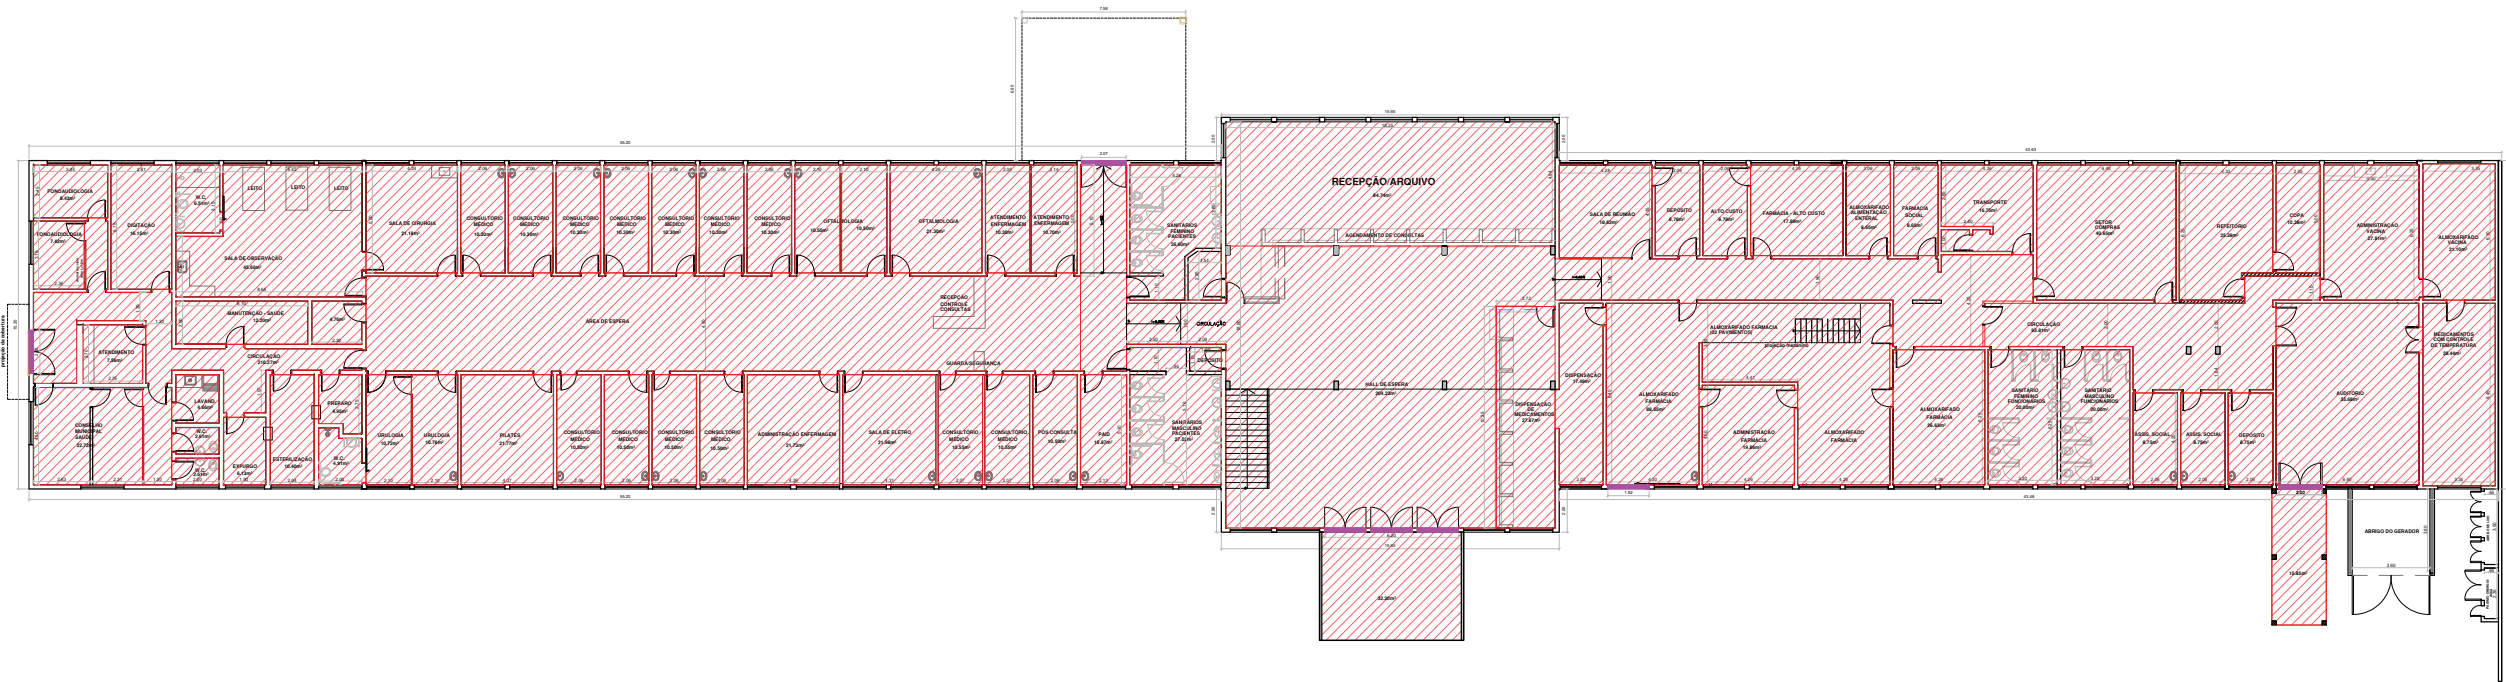

PLANTA TÉRREO - PISO
1734.66m²
Escala 1:350

- ÁREA DE PISO A CONSTRUIR
- SOLEIRA A CONSTRUIR
- ESCADA EM GRANITO

TOTAL PISO (TÉRREO + SUPERIOR)
1914.22m²

- Antes da instalação dos novos pisos deve-se regularizá-lo, já que existem diversos tipos de piso atualmente no local (cerâmico, vinílico, granilite...);
- Duas das salas existentes serão transformadas em DML, sendo necessário a instalação de tanques como demarcado;
- Prever reforço na divisória do sanitário que receberá barra de apoio.

Notas:	
01	Verificar todas as medidas e cotas de nível em obra.
02	Não tomar medidas em escala. As cotas no local prevalecem sobre o desenho.
03	Qualquer discrepância entre o projeto e a obra deverá ser comunicada ao arquiteto responsável, para que o mesmo possa fornecer a solução adequada.
04	As medidas devem ser conferidas no local por todos os fornecedores.
05	Para especificações complementares, ver Memorial Descritivo.
06	Prever impermeabilização em todas as áreas molhadas e onde mais for necessário.
07	Prever caimento do piso para os ralos
08	Materiais retirados em bom estado de conservação serão recolhidos pela PMI
09	Verificar a estabilidade estrutural das edificações antes das demolições identificadas em projeto e, se necessário, prever reforço estrutural
10	Prever tratamento antichamas para madeira

Documento assinado digitalmente
gov.br MARLI DE FATIMA PETRONILIO ANTENOR
Data: 21/11/2023 10:11:30-0300
Verifique em https://validar.iti.gov.br

Documento assinado digitalmente
gov.br SERGIO GUEDES GONCALVES
Data: 17/11/2023 15:47:54-0300
Verifique em https://validar.iti.gov.br

MARLI DE FÁTIMA PETRONILIO ANTENOR
Eng.º Civil CREA/SP 060175805-9
ART n.º 28027230231736911


Ciente
SERGIO GUEDES GONÇALVES
Eng.º Civil CREA/SP 506933930-7

PREFEITURA DO MUNICIPIO DE ITATIBA


SECRETARIA DE OBRAS E SERVIÇOS PÚBLICOS
AVENIDA LUCIANO CONSOLINE, Nº 600, JARDIM DE LUCCA , ITATIBA - SP, CEP 13253-205

	ASSUNTO: Reforma do SUS		FOLHA
	LOCAL: Rua Marcos Dian, nº 365 - Jardim de Lucca, Itatiba		04/16
	Processo: -	Secretaria de Obras e Serviços Públicos	
	DATA: 10/2023	ESCALA: Indicada	

JANELAS SUS				
	Largura	Altura	Quantidade	Área
J1	1.90m	1.06m	17	34.24m²
J2	1.60m	1.06m	2	3.39m²
J3	2.00m	1.06m	85	180.20m²
J4	2.00m	0.56m	60	67.20m²
J5	2.56m	0.56m	4	5.73m²
J6	3.00m	0.56m	2	3.36m²

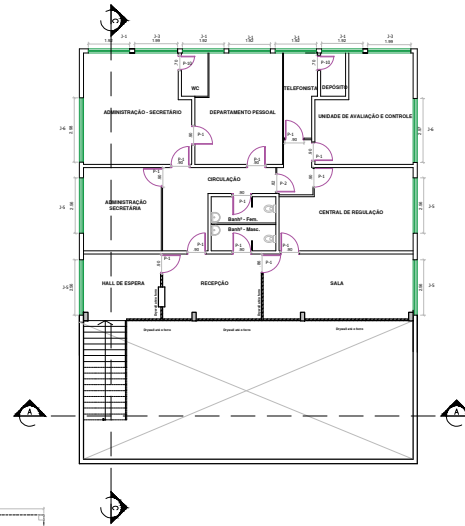

PLANTA SUPERIOR
Escala 1:350

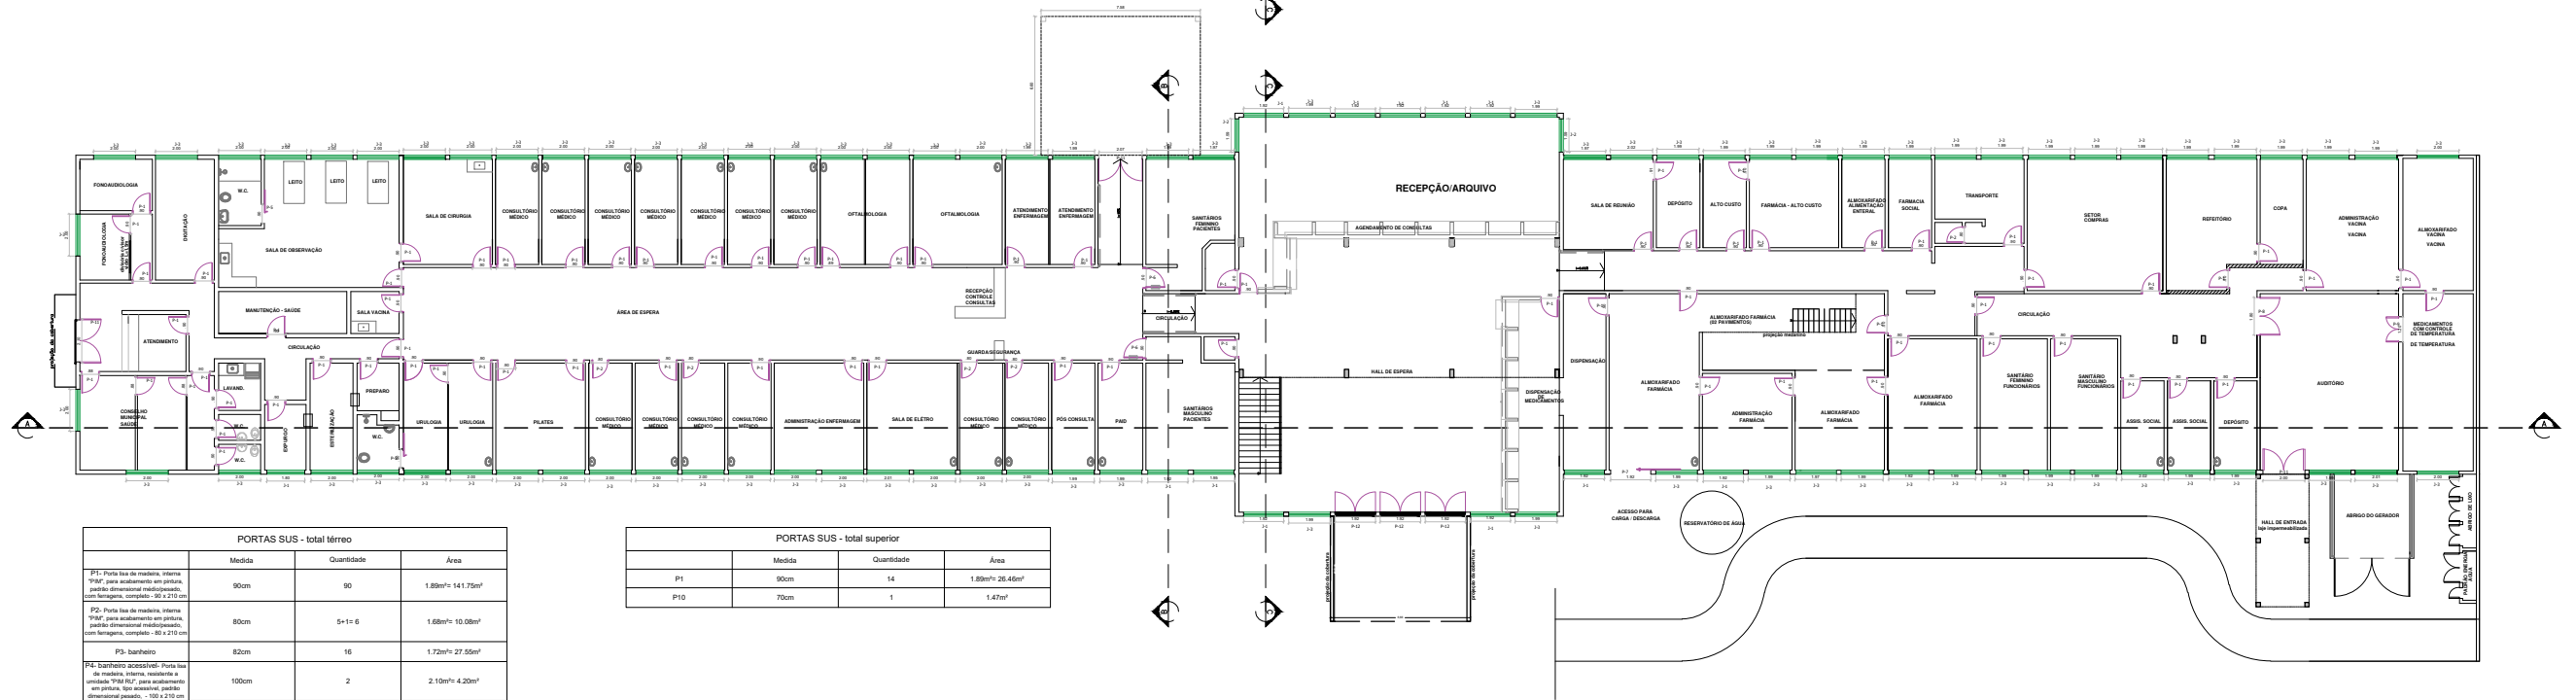

PLANTA TÉRREO - ESQUADRIAS
Escala 1:350

PORTAS SUS - total térreo			
	Medida	Quantidade	Área
P1- Porta taxa de madeira, sistema "RM" para acionamento em pressão, perfil dimensional moldado, com ferragens, completo - 90 x 210 cm	90cm	90	1.89m²= 141.75m²
P2- Porta taxa de madeira, sistema "RM" para acionamento em pressão, perfil dimensional moldado, com ferragens, completo - 80 x 210 cm	80cm	5+1= 6	1.68m²= 10.08m²
P3- banheiro	82cm	16	1.72m²= 27.55m²
P4- banheiro acessível- Porta taxa de madeira, sistema, sistema a unidade "RM RM" para acionamento em pressão, perfil dimensional moldado, com ferragens, completo - 100 x 210 cm	100cm	2	2.10m²= 4.20m²
P5- porta de correr	90cm	2	1.89m²= 3.78m²
P6- porta com porta - taxa taxa de madeira, sistema, sistema a unidade "RM RM" para acionamento em pressão, perfil dimensional moldado, com ferragens, completo - 100 x 210 cm	90cm	2	2.10m²
P7- porta de correr externa	200cm	1	4.20m²
P8- porta 2 folhas	180cm	1	3.78m²
P9- porta 2 folhas	120cm	1	2.52m²
P10- Porta taxa com batente madeira	70cm	2	1.47m²
P11- Porta externa 2 folhas	200cm	3	4.20m² x 3= 12.60m²
P12- Porta externa 2 folhas	190cm	3	3.99m² x 3= 11.97m²
P13-Porta abrigo do gerador	360cm	1	-
P14- Porta abrigo de lixo	100cm	3	2.10m²= 6.30m² x2= 12.60m²
P15- porta 2 folhas padrão energia	140cm	1	1.40m² x2= 2.80m²
P16- Porta padrão energia	50cm	1	0.5m² x2= 1.00m²

PORTAS SUS - total superior			
	Medida	Quantidade	Área
P1	90cm	14	1.89m²= 26.46m²
P10	70cm	1	1.47m²

Notas:

- 01 Verificar todas as medidas e cotas de nível em obra.
- 02 Não tomar medidas em escala. As cotas no local prevalecem sobre o desenho.
- 03 Qualquer discrepância entre o projeto e a obra deverá ser comunicada ao arquiteto responsável, para que o mesmo possa fornecer a solução adequada.
- 04 As medidas devem ser conferidas no local por todos os fornecedores.
- 05 Para especificações complementares, ver Memorial Descritivo.
- 06 Prever impermeabilização em todas as áreas molhadas e onde mais for necessário.
- 07 Prever caimento do piso para os ralos
- 08 Materiais retirados em bom estado de conservação serão recolhidos pela PMI
- 09 Verificar a estabilidade estrutural das edificações antes das demolições identificadas em projeto e, se necessário, prever reforço estrutural
- 10 Prever tratamento antichamas para madeira

Documento assinado digitalmente
gov.br MARLI DE FÁTIMA PETRONILIO ANTONOR
Data: 21/11/2023 10:14:26-0300
Verifique em <https://validar.iti.gov.br>

Documento assinado digitalmente
gov.br SERGIO GUEDES GONCALVES
Data: 17/11/2023 15:47:54-0300
Verifique em <https://validar.iti.gov.br>


MARLI DE FÁTIMA PETRONILIO ANTONOR
Eng.º Civil CREA/SP 060175805-9
ART n.º 28027230231736911

Ciente
SERGIO GUEDES GONÇALVES
Eng.º Civil CREA/SP 506933930-7

PREFEITURA DO MUNICIPIO DE ITATIBA

SECRETARIA DE OBRAS E SERVIÇOS PÚBLICOS
AVENIDA LUCIANO CONSOLINE, N.º 600, JARDIM DE LUCCA, ITATIBA - SP, CEP 13253-205


	ASSUNTO: Reforma do SUS		FOLHA 05/16
	LOCAL: Rua Marcos Dian, nº 365 - Jardim de Lucca, Itatiba		
	Processo: -	Secretaria de Obras e Serviços Públicos	
	DATA: 10/2023	ESCALA: Indicada	

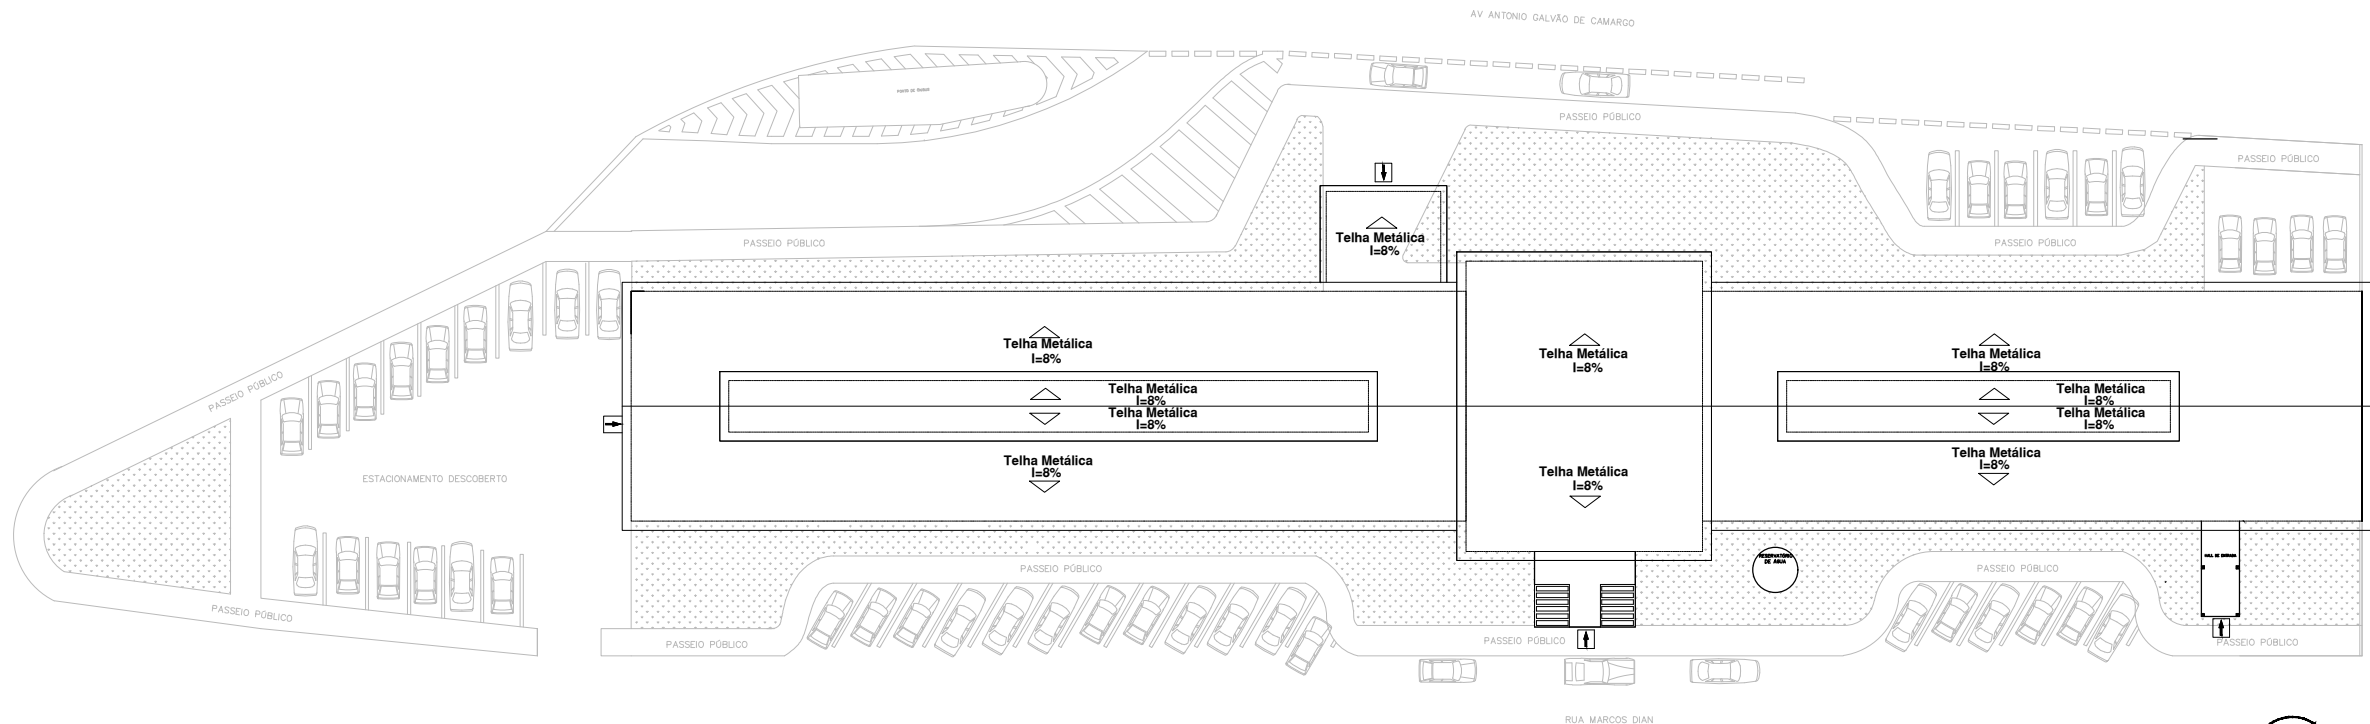

PLANTA COBERTURA
Escala 1:500

- ① 56,40 x 8,20= 462,48m²
462,48*108%= 499,48m²
- ② 56,40 x 8,20= 462,48m²
462,48*108%= 499,48m²
- ③ 16,85 x 10,20= 171,87m²
171,87*108%= 185,62m²
- ④ 16,85 x 10,20= 171,87m²
171,87*108%= 185,62m²
- ⑤ 44,23 x 8,20= 362,69m²
362,69*108%= 391,71m²
- ⑥ 44,23 x 8,20= 362,69m²
362,69*108%= 391,71m²
- ⑦ 43,50 x 2,30= 100,05m²
100,05*108%=108,05m²
- ⑧ 43,50 x 2,30= 100,05m²
100,05*108%=108,05m²
- ⑨ 26,58 x 2,30= 61,13m²
61,13*108%= 66,02m²
- ⑩ 26,58 x 2,30= 61,13m²
61,13*108%= 66,02m²
- ⑪ 8,38 x 7= 58,66m²
58,66*108%= 63,35m²

RUFO
(16,4 X 2) X 108%= 35,42m
42,30 X 2= 84,60m
25,38 X 2= 50,76m
considerando perdas (10%)=187,86m

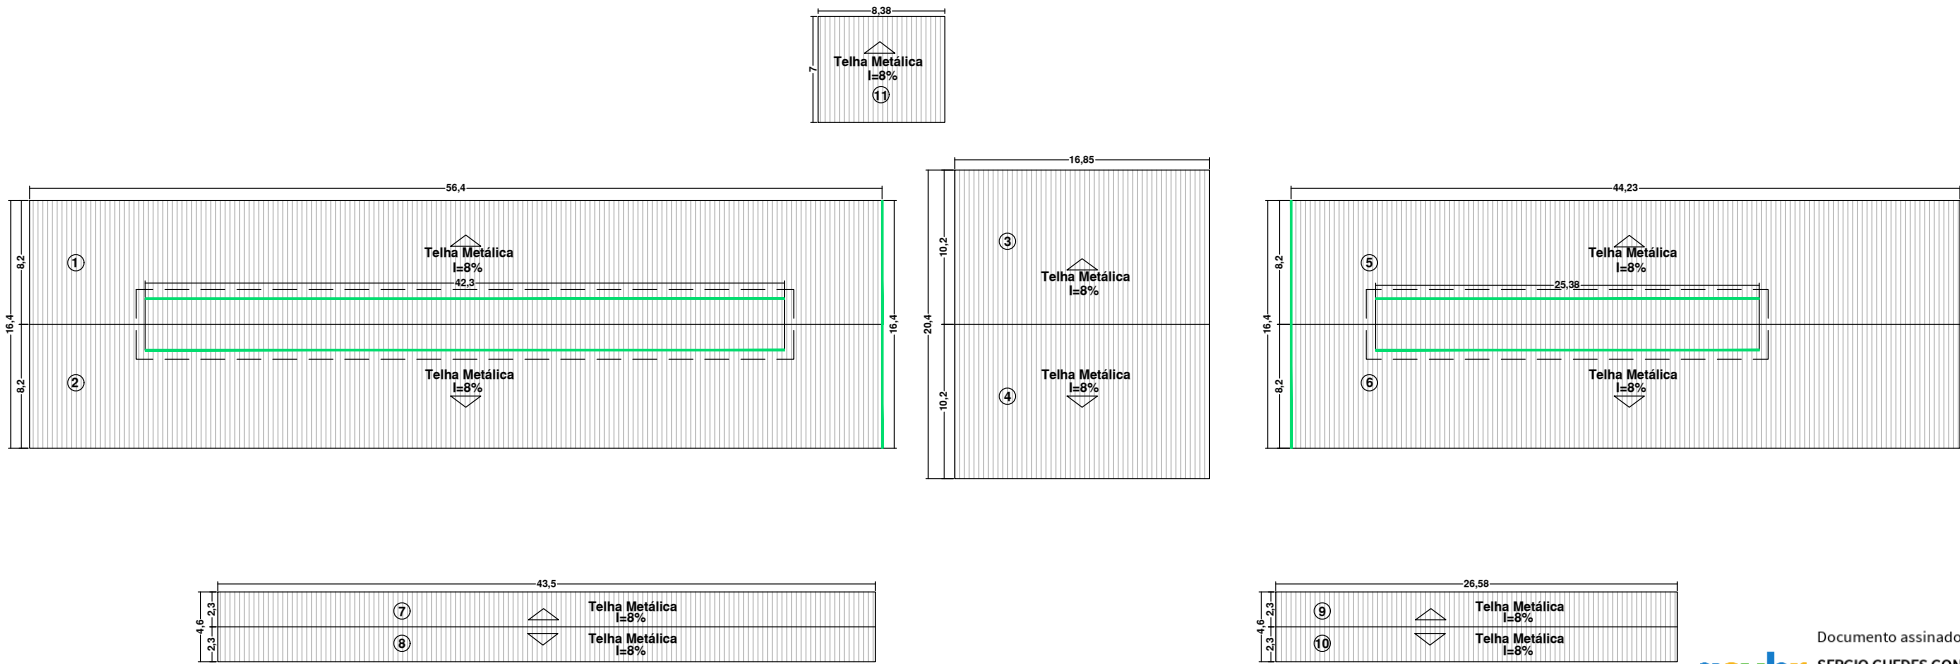

PLANTA COBERTURAS
Escala 1:500

Notas:	
01	Verificar todas as medidas e cotas de nível em obra.
02	Não tomar medidas em escala. As cotas no local prevalecem sobre o desenho.
03	Qualquer discrepância entre o projeto e a obra deverá ser comunicada ao arquiteto responsável, para que o mesmo possa fornecer a solução adequada.
04	As medidas devem ser conferidas no local por todos os fornecedores.
05	Para especificações complementares, ver Memorial Descritivo.
06	Prever impermeabilização em todas as áreas molhadas e onde mais for necessário.
07	Prever caimento do piso para os ralos
08	Materiais retirados em bom estado de conservação serão recolhidos pela PMI
09	Verificar a estabilidade estrutural das edificações antes das demolições identificadas em projeto e, se necessário, prever reforço estrutural
10	Prever tratamento antichamas para madeira

Documento assinado digitalmente
MARLI DE FATIMA PETRONILIO ANTONOR
Data: 21/11/2023 11:04:41-0300
Verifique em <https://validar.iti.gov.br>


MARLI DE FÁTIMA PETRONILIO ANTONOR
Engª Civil CREA/SP 060175805-9
ART nº 28027230231736911

Ciente
SERGIO GUEDES GONÇALVES
Engª Civil CREA/SP 506933930-7


PREFEITURA DO MUNICIPIO DE ITATIBA

SECRETARIA DE OBRAS E SERVIÇOS PÚBLICOS
AVENIDA LUCIANO CONSOLINE, Nº 600, JARDIM DE LUCCA , ITATIBA - SP, CEP 13253-205


	ASSUNTO: Reforma do SUS		FOLHA
	LOCAL: Rua Marcos Dian, nº 365 - Jardim de Lucca, Itatiba		06/16
	Processo: -	Secretaria de Obras e Serviços Públicos	
	DATA: 10/2023	ESCALA: Indicada	

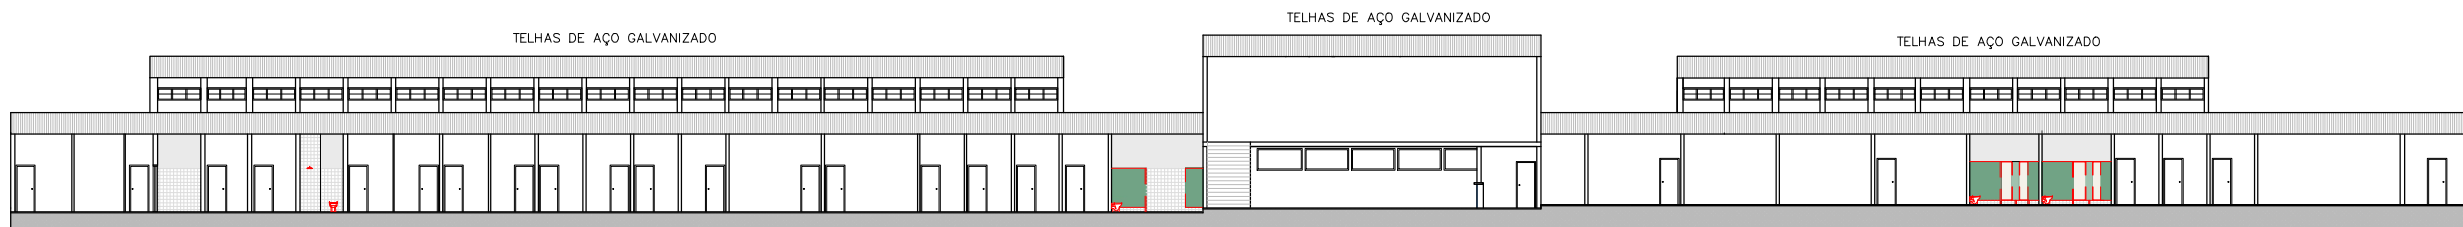

CORTE AA
Escala 1:350

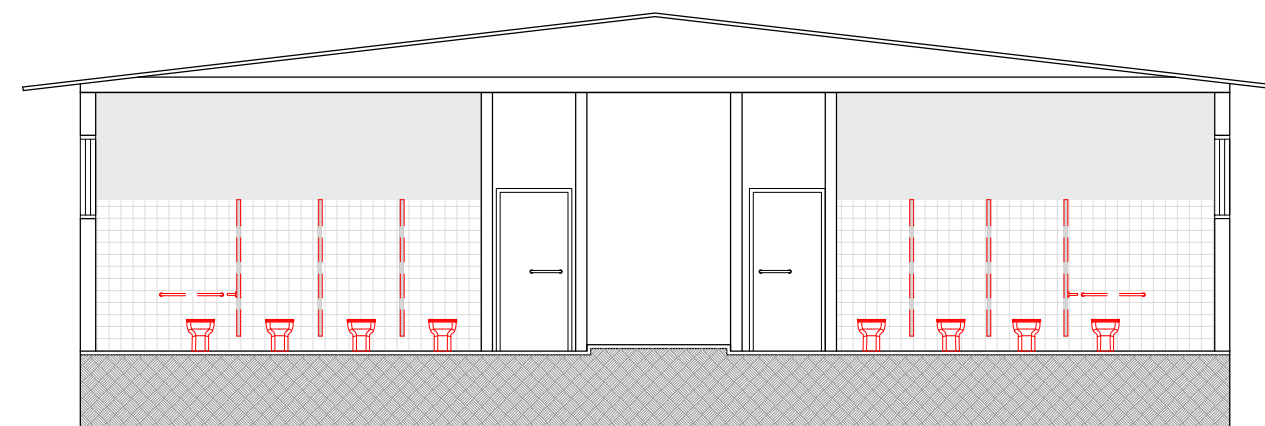

CORTE BB
Escala 1:100

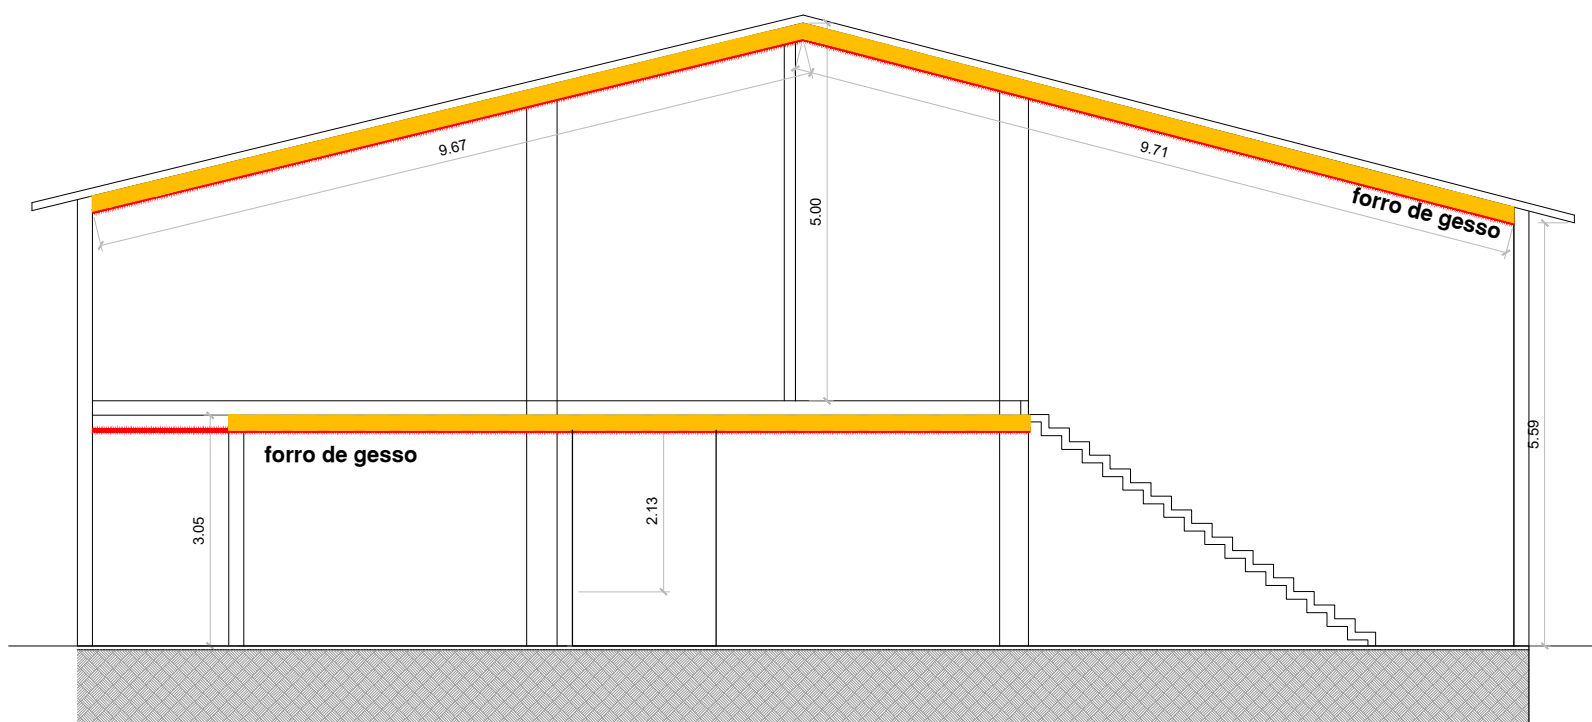

— Forro a construir
■ Forro a demolir

CORTE CC
Escala 1:100

Notas:	
01	Verificar todas as medidas e cotas de nível em obra.
02	Não tomar medidas em escala. As cotas no local prevalecem sobre o desenho.
03	Qualquer discrepância entre o projeto e a obra deverá ser comunicada ao arquiteto responsável, para que o mesmo possa fornecer a solução adequada.
04	As medidas devem ser conferidas no local por todos os fornecedores.
05	Para especificações complementares, ver Memorial Descritivo.
06	Prever impermeabilização em todas as áreas molhadas e onde mais for necessário.
07	Prever caimento do piso para os ralos
08	Materiais retirados em bom estado de conservação serão recolhidos pela PMI
09	Verificar a estabilidade estrutural das edificações antes das demolições identificadas em projeto e, se necessário, prever reforço estrutural
10	Prever tratamento antichamas para madeira

Documento assinado digitalmente
MARLI DE FÁTIMA PETRONILIO ANTENOR
Data: 21/11/2023 10:14:26-0300
Verifique em <https://validar.iti.gov.br>

Documento assinado digitalmente
SERGIO GUEDES GONCALVES
Data: 17/11/2023 15:53:39-0300
Verifique em <https://validar.iti.gov.br>


MARLI DE FÁTIMA PETRONILIO ANTENOR
Eng^o Civil CREA/SP 060175805-9
ART n^o 28027230231736911

Ciente
SERGIO GUEDES GONÇALVES
Eng^o Civil CREA/SP 506933930-7

PREFEITURA DO MUNICIPIO DE ITATIBA

SECRETARIA DE OBRAS E SERVIÇOS PÚBLICOS
AVENIDA LUCIANO CONSOLINE, N^o 600, JARDIM DE LUCCA, ITATIBA - SP, CEP 13253-205

	ASSUNTO: Reforma do SUS		FOLHA 07/16
	LOCAL: Rua Marcos Dian, nº 365 - Jardim de Lucca, Itatiba		
	Processo: -	Secretaria de Obras e Serviços Públicos	
	DATA: 10/2023	ESCALA: Indicada	

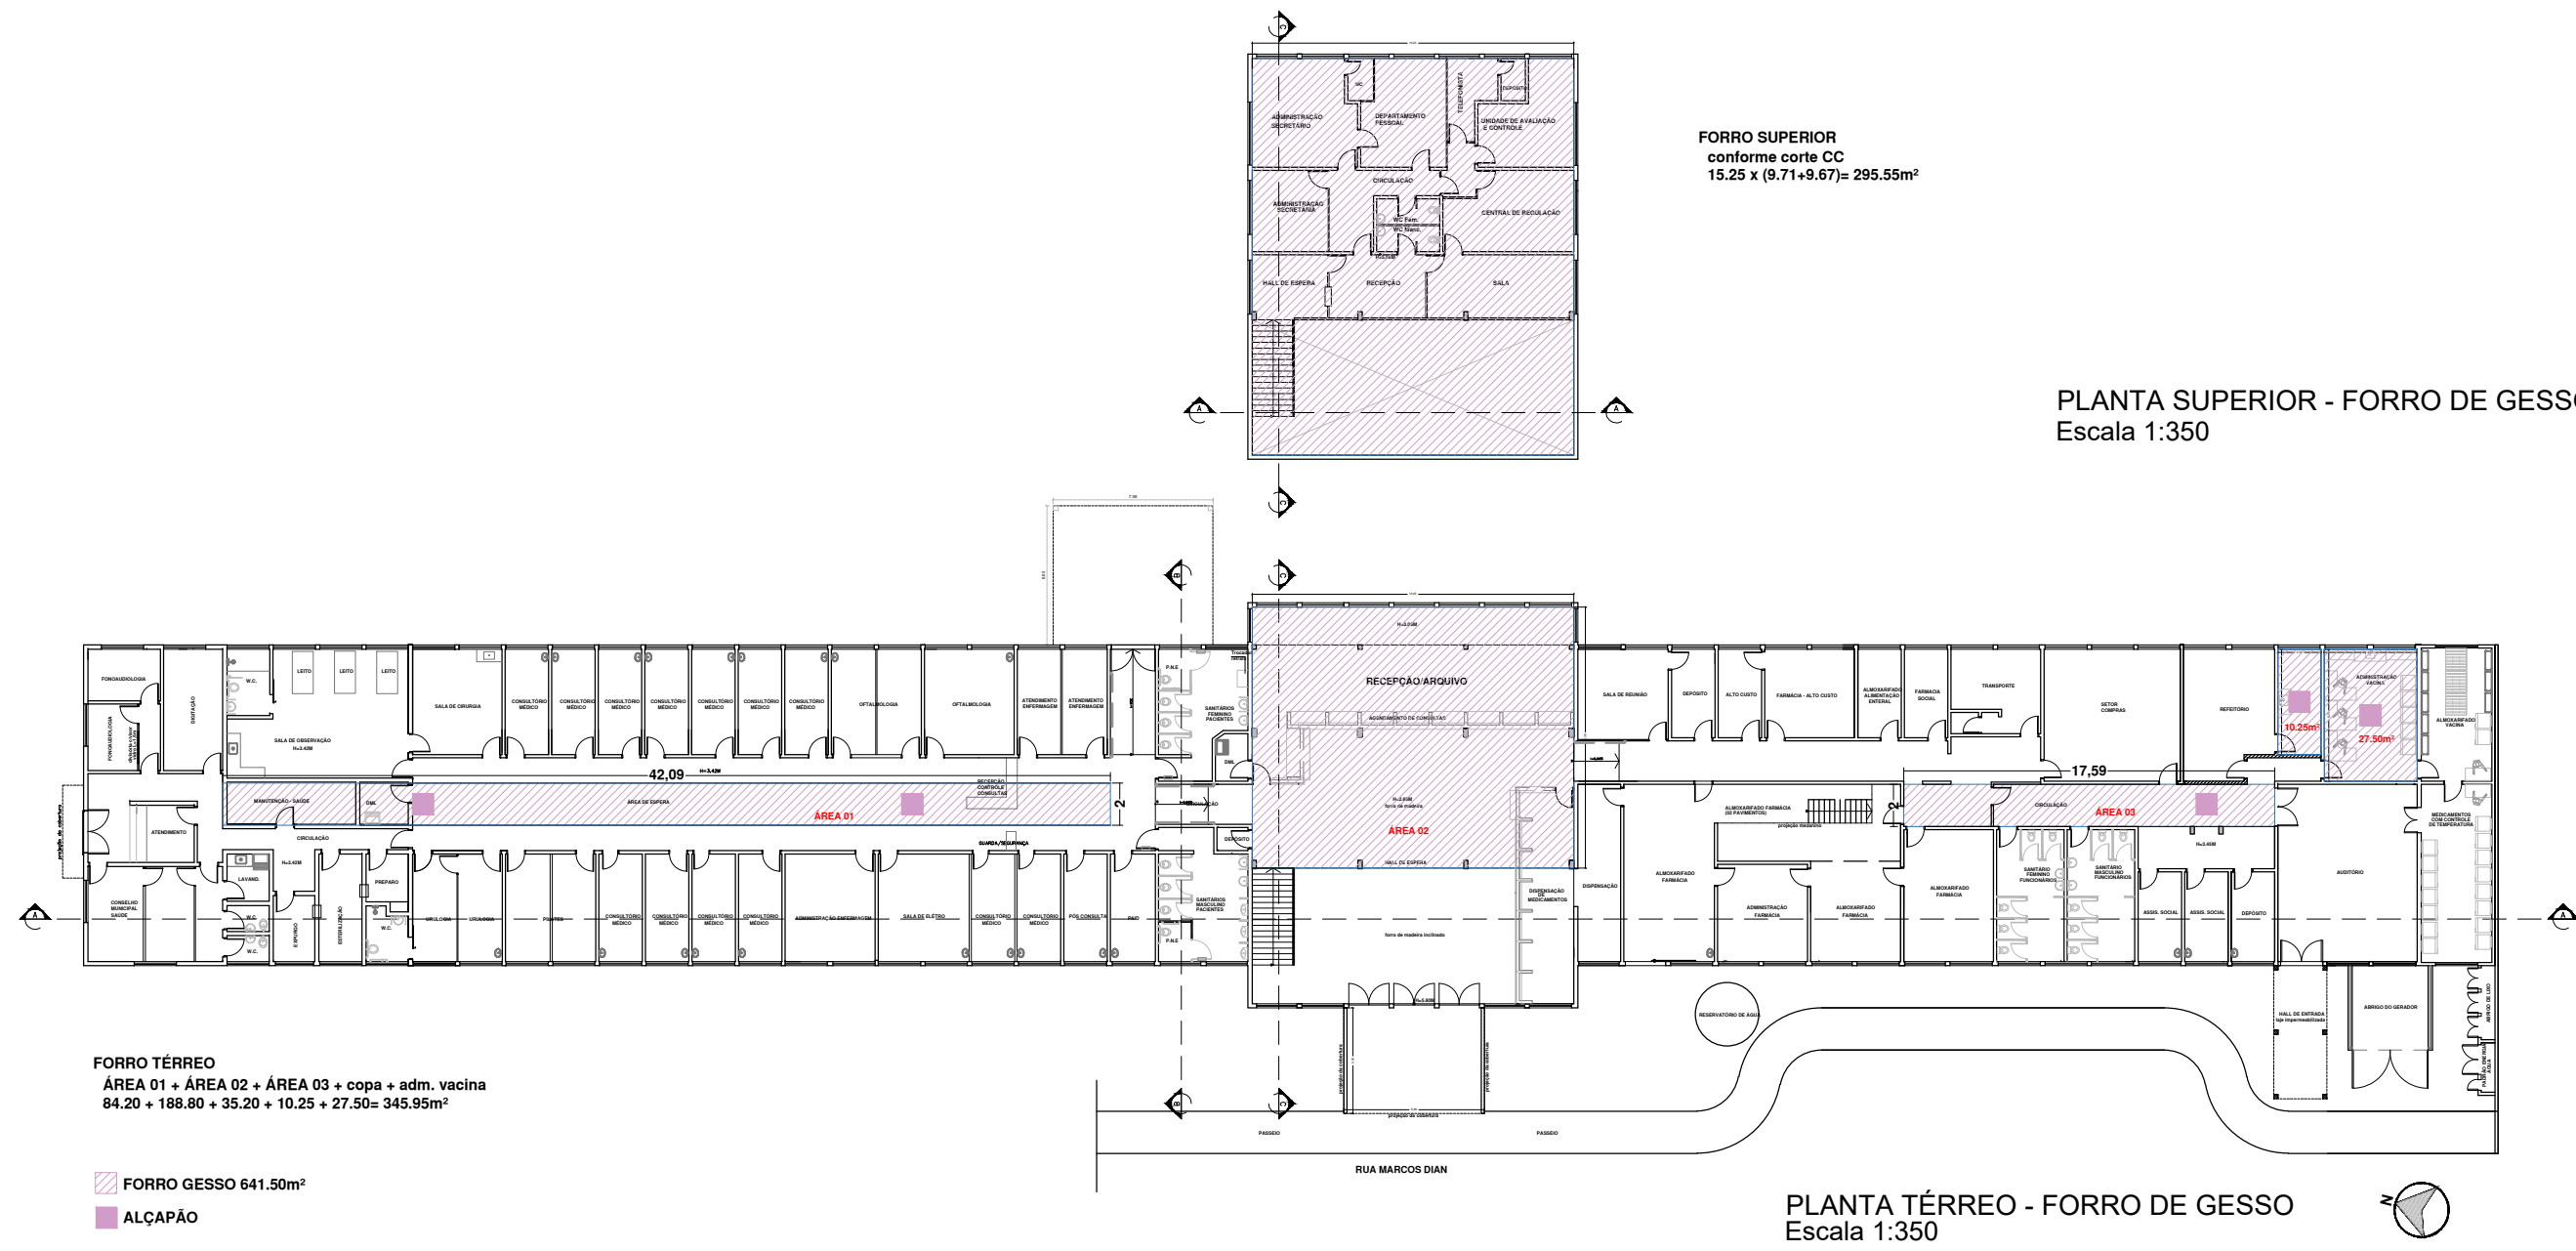

* Manter pé direito alto na recepção.

Notas:	
01	Verificar todas as medidas e cotas de nível em obra.
02	Não tomar medidas em escala. As cotas no local prevalecem sobre o desenho.
03	Qualquer discrepância entre o projeto e a obra deverá ser comunicada ao arquiteto responsável, para que o mesmo possa fornecer a solução adequada.
04	As medidas devem ser conferidas no local por todos os fornecedores.
05	Para especificações complementares, ver Memorial Descritivo.
06	Prever impermeabilização em todas as áreas molhadas e onde mais for necessário.
07	Prever caimento do piso para os ralos
08	Materiais retirados em bom estado de conservação serão recolhidos pela PMI
09	Verificar a estabilidade estrutural das edificações antes das demolições identificadas em projeto e, se necessário, prever reforço estrutural
10	Prever tratamento antichamas para madeira

gov.br

Documento assinado digitalmente
MARLI DE FÁTIMA PETRONILIO ANTENOR
Data: 21/11/2023 10:14:26-0300
Verifique em <https://validar.iti.gov.br>

gov.br

Documento assinado digitalmente
SERGIO GUEDES GONCALVES
Data: 17/11/2023 15:53:39-0300
Verifique em <https://validar.iti.gov.br>


MARLI DE FÁTIMA PETRONILIO ANTENOR
Eng.º Civil CREA/SP 060175805-9
ART n.º 28027230231736911

Ciente
SERGIO GUEDES GONÇALVES
Eng.º Civil CREA/SP 506933930-7


PREFEITURA DO MUNICIPIO DE ITATIBA

SECRETARIA DE OBRAS E SERVIÇOS PÚBLICOS
AVENIDA LUCIANO CONSOLINE, Nº 600, JARDIM DE LUCCA, ITATIBA - SP, CEP 13253-205

	ASSUNTO: Reforma do SUS		FOLHA 08/16
	LOCAL: Rua Marcos Dian, nº 365 - Jardim de Lucca, Itatiba		
	Processo: -	Secretaria de Obras e Serviços Públicos	
	DATA: 10/2023	ESCALA: Indicada	

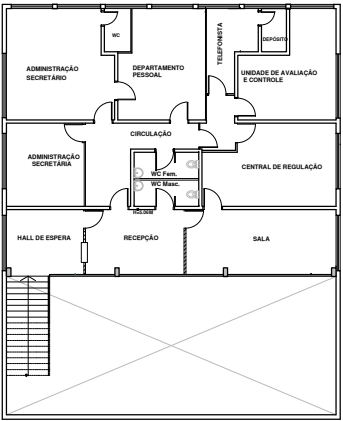

PLANTA SUPERIOR
Escala 1:350

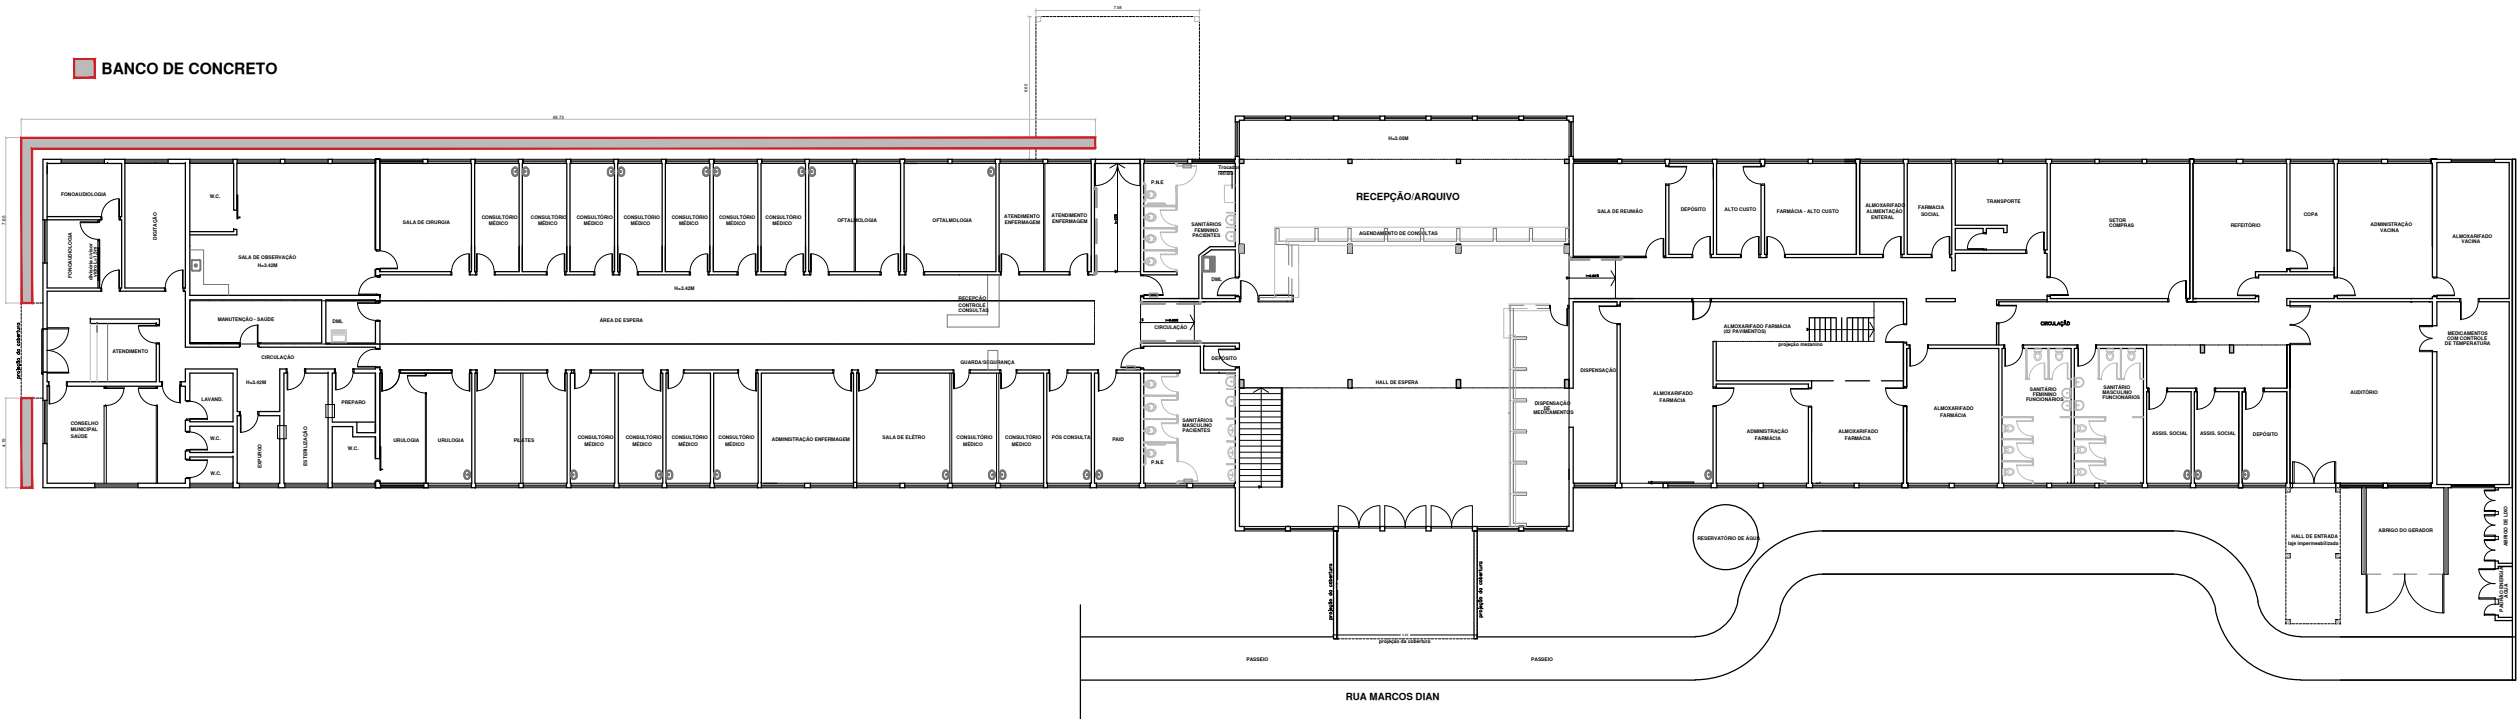

PLANTA TÉRREO - BANCO
Escala 1:350

Documento assinado digitalmente
MARLI DE FATIMA PETRONILIO ANTENOR
Data: 21/11/2023 10:14:26-0300
Verifique em <https://validar.iti.gov.br>

Documento assinado digitalmente
SERGIO GUEDES GONCALVES
Data: 17/11/2023 15:53:39-0300
Verifique em <https://validar.iti.gov.br>

MARLI DE FÁTIMA PETRONILIO ANTENOR
Eng.º Civil CREA/SP 060175805-9
ART nº 28027230231736911

Ciente
SERGIO GUEDES GONÇALVES
Eng.º Civil CREA/SP 506933930-7

Notas:	
01	Verificar todas as medidas e cotas de nível em obra.
02	Não tomar medidas em escala. As cotas no local prevalecem sobre o desenho.
03	Qualquer discrepância entre o projeto e a obra deverá ser comunicada ao arquiteto responsável, para que o mesmo possa fornecer a solução adequada.
04	As medidas devem ser conferidas no local por todos os fornecedores.
05	Para especificações complementares, ver Memorial Descritivo.
06	Prever impermeabilização em todas as áreas molhadas e onde mais for necessário.
07	Prever caimento do piso para os ralos
08	Materiais retirados em bom estado de conservação serão recolhidos pela PMI
09	Verificar a estabilidade estrutural das edificações antes das demolições identificadas em projeto e, se necessário, prever reforço estrutural
10	Prever tratamento antichamas para madeira

PREFEITURA DO MUNICIPIO DE ITATIBA

SECRETARIA DE OBRAS E SERVIÇOS PÚBLICOS
AVENIDA LUCIANO CONSOLINE, Nº 600, JARDIM DE LUCCA , ITATIBA - SP, CEP 13253-205

	ASSUNTO: Reforma do SUS		FOLHA 09/16
	LOCAL: Rua Marcos Dian, nº 365 - Jardim de Lucca, Itatiba		
	Processo: -	Secretaria de Obras e Serviços Públicos	
	DATA: 10/2023	ESCALA: Indicada	



- | Notas: | |
|--------|--|
| 01 | Verificar todas as medidas e cotas de nível em obra. |
| 02 | Não tomar medidas em escala. As cotas no local prevalecem sobre o desenho. |
| 03 | Qualquer discrepância entre o projeto e a obra deverá ser comunicada ao arquiteto responsável, para que o mesmo possa fornecer a solução adequada. |
| 04 | As medidas devem ser conferidas no local por todos os fornecedores. |
| 05 | Para especificações complementares, ver Memorial Descritivo. |
| 06 | Prever impermeabilização em todas as áreas molhadas e onde mais for necessário. |
| 07 | Prever caimento do piso para os ralos |
| 08 | Materiais retirados em bom estado de conservação serão recolhidos pela PMI |
| 09 | Verificar a estabilidade estrutural das edificações antes das demolições identificadas em projeto e, se necessário, prever reforço estrutural |
| 10 | Prever tratamento antichamas para madeira |

Ciente
SERGIO GUEDES GONÇALVES
Eng^a Civil CREA/SP 506933930-7

SECRETARIA DE OBRAS E SERVIÇOS PÚBLICOS
AVENIDA LUCIANO CONSOLINE, Nº 600, JARDIM DE LUCCA , ITATIBA - SP, CEP 13253-205



ESCALA:	Indicada
---------	----------

10/16


PINTURA		
Tipo	Medida (m²)	marginem 10%
Esmalte parede interna	4038,98m²	4442,88m²
Esmalte metálico (janelas/ comportas/ estrutura metálica)	772,21m²	849,43m²
Esmalte madeira (portas)	504,92m²	555,41
Acrílico parede externa	1295,21m²	1424,73m²
Acrílico teto	1987,85	2.186,63m²

GRADIL ESQUADRIAS
14 janelas x 2m (largura) x 1.4m (altura) x 2= 78.40m²
TOTAL ESMALTE ESQUADRIA: 78.40m²


Pilares metálicos: 4.20 x 0.23 x 4 x 4= 15.46m²
Trelça: 0.40 x 6.60 x 4= 10.56m²
Vigas: 6x 0.10 x 7.58 x 4= 18.19m²
TOTAL ESMALTE ESTRUTURA: 44.21m²



PINTURA MARQUISE METÁLICA

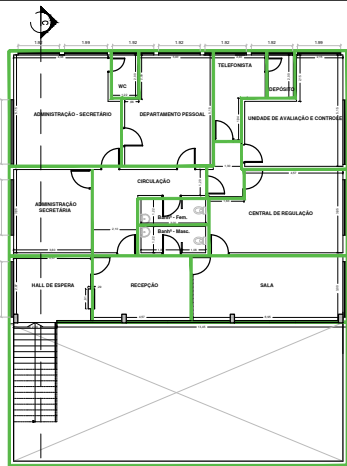

PLANTA SUPERIOR
Escala 1:350

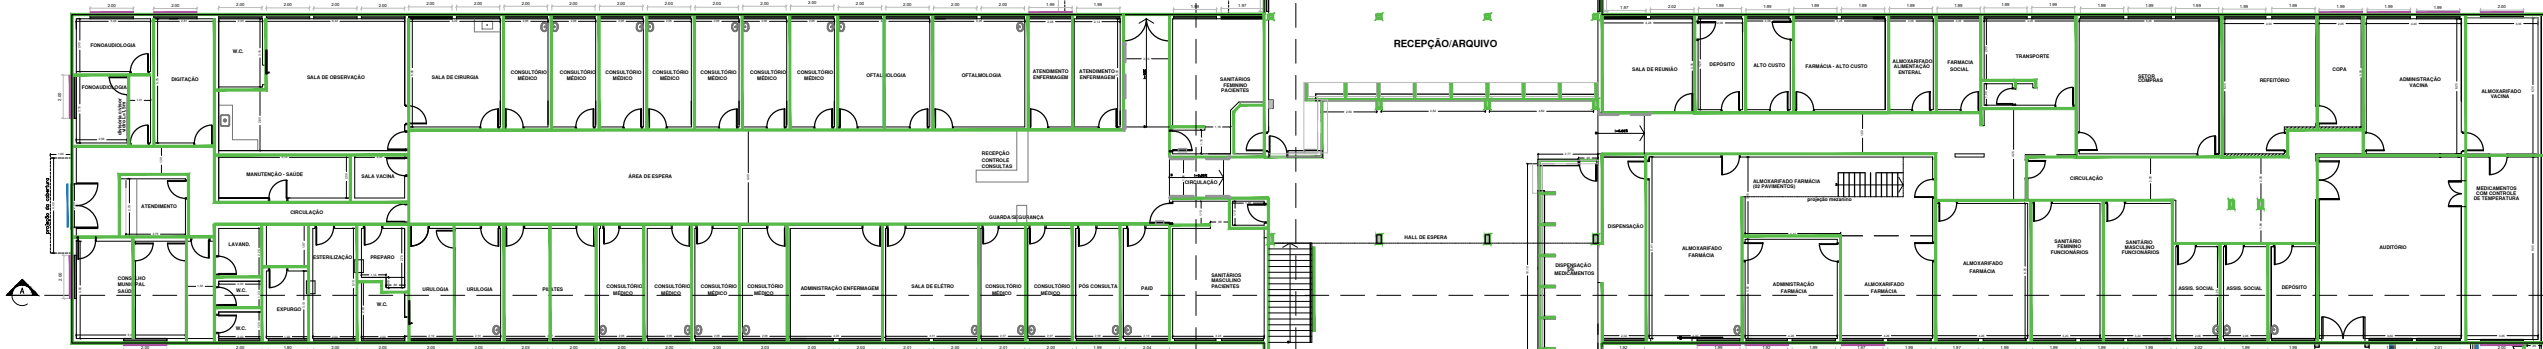

- PINTURA 2 FACES
- GRADIL NAS JANELAS
- COMPORTA


MARQUISE ENTRADA
5 x 3.5M (altura) x 2 x 2= 70m²
6.66 x 0.70 x 2= 9.32m²
TOTAL ACRÍLICO: 79.32m²



PINTURA MARQUISE - LAJE E PAREDES

COMPORTAS
lateral: 2m x 1.5m(altura)= 3 x 2= 6m²
estrutura 4x 3mx0.20m= 2.40m²
entrada: 6.19m x 1.0(altura)= 6.19 x 2= 12.38m²
estrutura 4x 3mx0.20 x 6= 14.40m²
TOTAL ESMALTE COMPORTA: 35.18m²

RESERVATÓRIO DE ÁGUA
R=1.5m
C=2 x 3.14 x 1.5= 9.42m
H= 12M
TOTAL ACRÍLICO: 12 X 9.42= 18.84m²

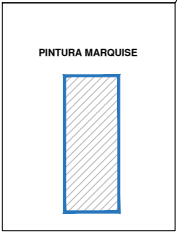

PINTURA MARQUISE

GERADOR
acrílico: 1.40 x 4 x 2 x 2= 22.4m²
esmalte gradil 0.85 x 4 x 2 x 2= 13.6m²
esmalte portão 2.25 x 2.8= 6.3 x 2 = 12.6m²
TOTAL ACRÍLICO: 22.4m²
TOTAL ESMALTE: 26.2m²

Documento assinado digitalmente
gov.br MARLI DE FÁTIMA PETRONILIO ANTONOR
Data: 21/11/2023 12:12:47-0300
Verifique em https://validar.iti.gov.br

PLANTA TÉRREO - PINTURA
Escala 1:350

Documento assinado digitalmente
gov.br SERGIO GUEDES GONCALVES
Data: 17/11/2023 15:56:29-0300
Verifique em https://validar.iti.gov.br

Notas:	
01	Verificar todas as medidas e cotas de nível em obra.
02	Não tomar medidas em escala. As cotas no local prevalecem sobre o desenho.
03	Qualquer discrepância entre o projeto e a obra deverá ser comunicada ao arquiteto responsável, para que o mesmo possa fornecer a solução adequada.
04	As medidas devem ser conferidas no local por todos os fornecedores.
05	Para especificações complementares, ver Memorial Descritivo.
06	Prever impermeabilização em todas as áreas molhadas e onde mais for necessário.
07	Prever caimento do piso para os ralos
08	Materiais retirados em bom estado de conservação serão recolhidos pela PMI
09	Verificar a estabilidade estrutural das edificações antes das demolições identificadas em projeto e, se necessário, prever reforço estrutural
10	Prever tratamento antichamas para madeira

MARLI DE FÁTIMA PETRONILIO ANTONOR
Engº Civil CREA/SP 060175805-9
ART nº 28027230231736911


Ciente
SERGIO GUEDES GONÇALVES
Engº Civil CREA/SP 506933930-7

PREFEITURA DO MUNICÍPIO DE ITATIBA

SECRETARIA DE OBRAS E SERVIÇOS PÚBLICOS
AVENIDA LUCIANO CONSOLINE, Nº 600, JARDIM DE LUCCA , ITATIBA - SP, CEP 13253-205


	ASSUNTO: Reforma do SUS	
	LOCAL: Rua Marcos Dian, nº 365 - Jardim de Lucca, Itatiba	
	Processo: -	Secretaria de Obras e Serviços Públicos
DATA: 10/2023	ESCALA: Indicada	

FOLHA
11/16

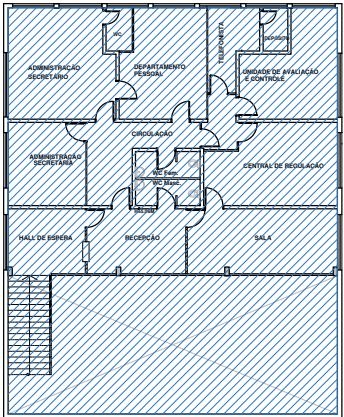

FORRO SUPERIOR
conforme corte CC
15.25 x (9.71+9.67)= 295.55m²

PLANTA SUPERIOR
Escala 1:350

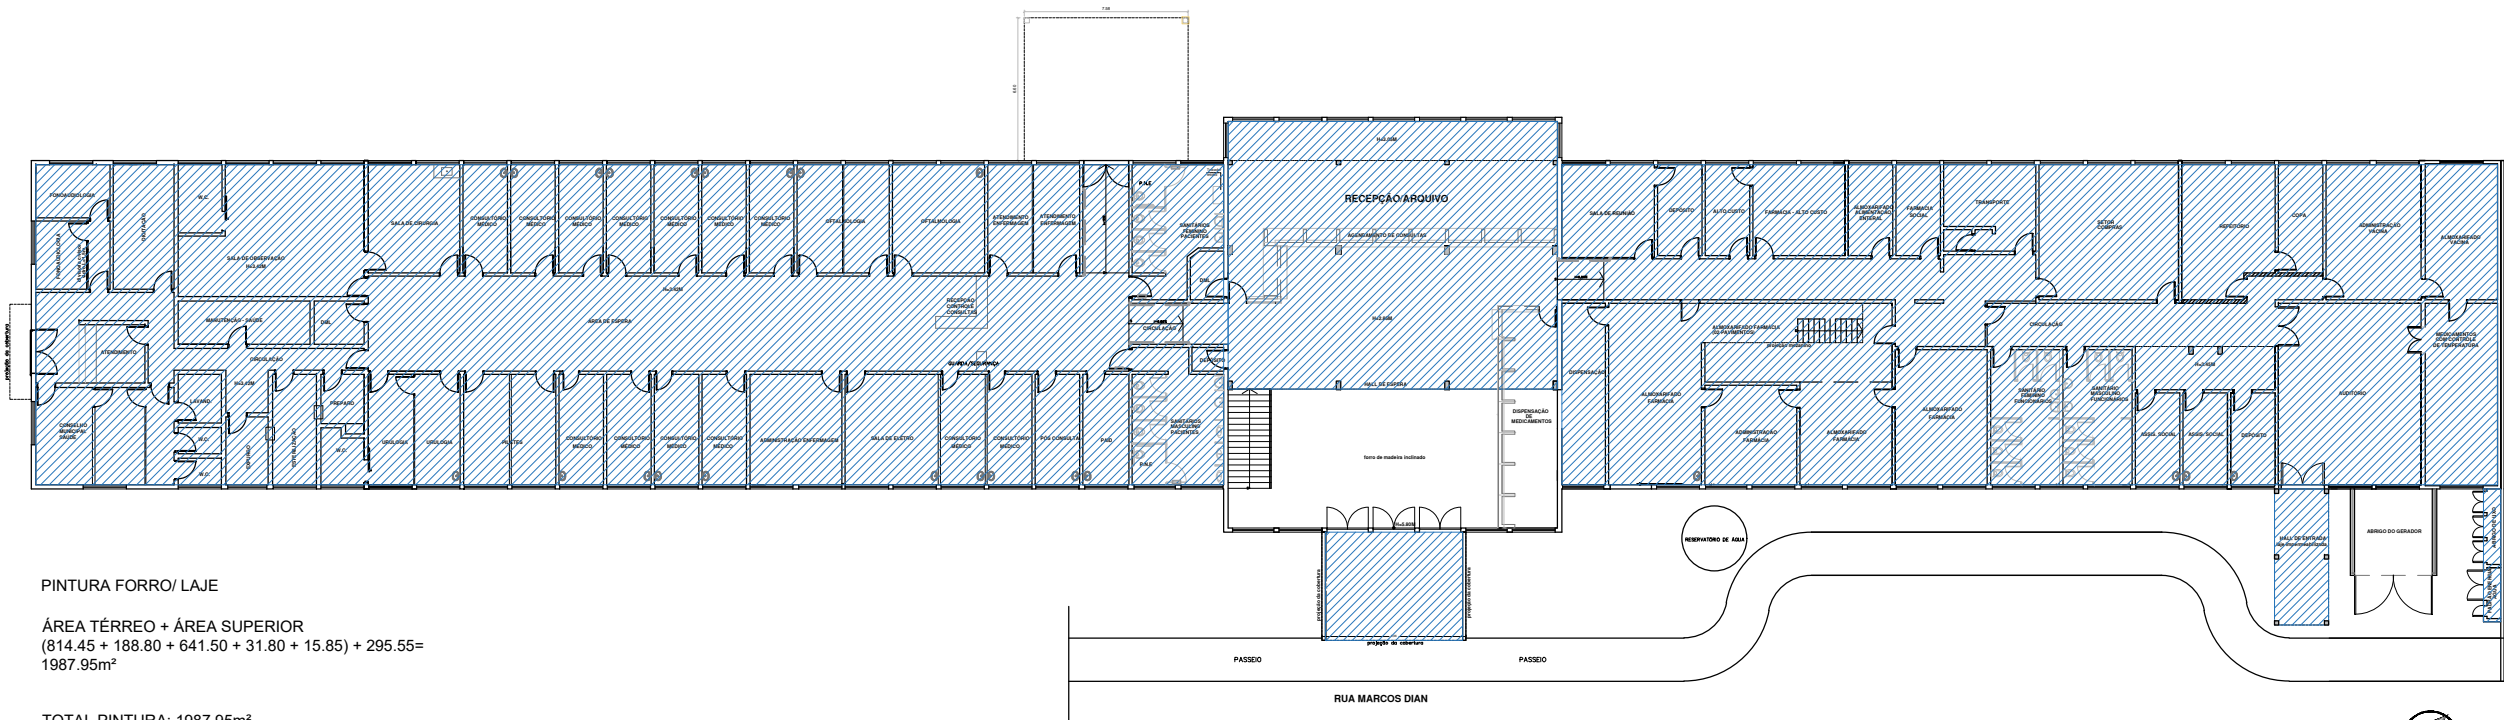

PINTURA FORRO/ LAJE
ÁREA TÉRREO + ÁREA SUPERIOR
(814.45 + 188.80 + 641.50 + 31.80 + 15.85) + 295.55=
1987.95m²

TOTAL PINTURA: 1987.95m²

LAJE/ FORRO 1987.98m²

PLANTA TÉRREO - PINTURA
Escala 1:350

Documento assinado digitalmente
gov.br MARLI DE FÁTIMA PETRONILIO ANTONOR
Data: 21/11/2023 10:18:23-0300
Verifique em https://validar.iti.gov.br

Documento assinado digitalmente
gov.br SERGIO GUEDES GONCALVES
Data: 17/11/2023 15:56:29-0300
Verifique em https://validar.iti.gov.br

MARLI DE FÁTIMA PETRONILIO ANTONOR
Engº Civil CREA/SP 060175805-9
ART nº 28027230231736911

Ciente
SERGIO GUEDES GONÇALVES
Engº Civil CREA/SP 506933930-7


Notas:	
01	Verificar todas as medidas e cotas de nível em obra.
02	Não tomar medidas em escala. As cotas no local prevalecem sobre o desenho.
03	Qualquer discrepância entre o projeto e a obra deverá ser comunicada ao arquiteto responsável, para que o mesmo possa fornecer a solução adequada.
04	As medidas devem ser conferidas no local por todos os fornecedores.
05	Para especificações complementares, ver Memorial Descritivo.
06	Prever impermeabilização em todas as áreas molhadas e onde mais for necessário.
07	Prever caimento do piso para os ralos
08	Materiais retirados em bom estado de conservação serão recolhidos pela PMI
09	Verificar a estabilidade estrutural das edificações antes das demolições identificadas em projeto e, se necessário, prever reforço estrutural
10	Prever tratamento antichamas para madeira

PREFEITURA DO MUNICIPIO DE ITATIBA


SECRETARIA DE OBRAS E SERVIÇOS PÚBLICOS
AVENIDA LUCIANO CONSOLINE, Nº 600, JARDIM DE LUCCA , ITATIBA - SP, CEP 13253-205

	ASSUNTO: Reforma do SUS	
	LOCAL: Rua Marcos Dian, nº 365 - Jardim de Lucca, Itatiba	
	Processo:	Secretaria de Obras e Serviços Públicos
	DATA: 10/2023	ESCALA: Indicada

FOLHA
12/16

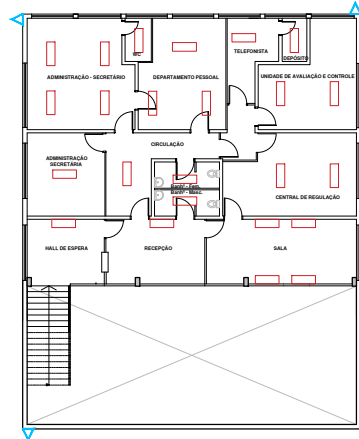

PLANTA SUPERIOR
Escala 1:350

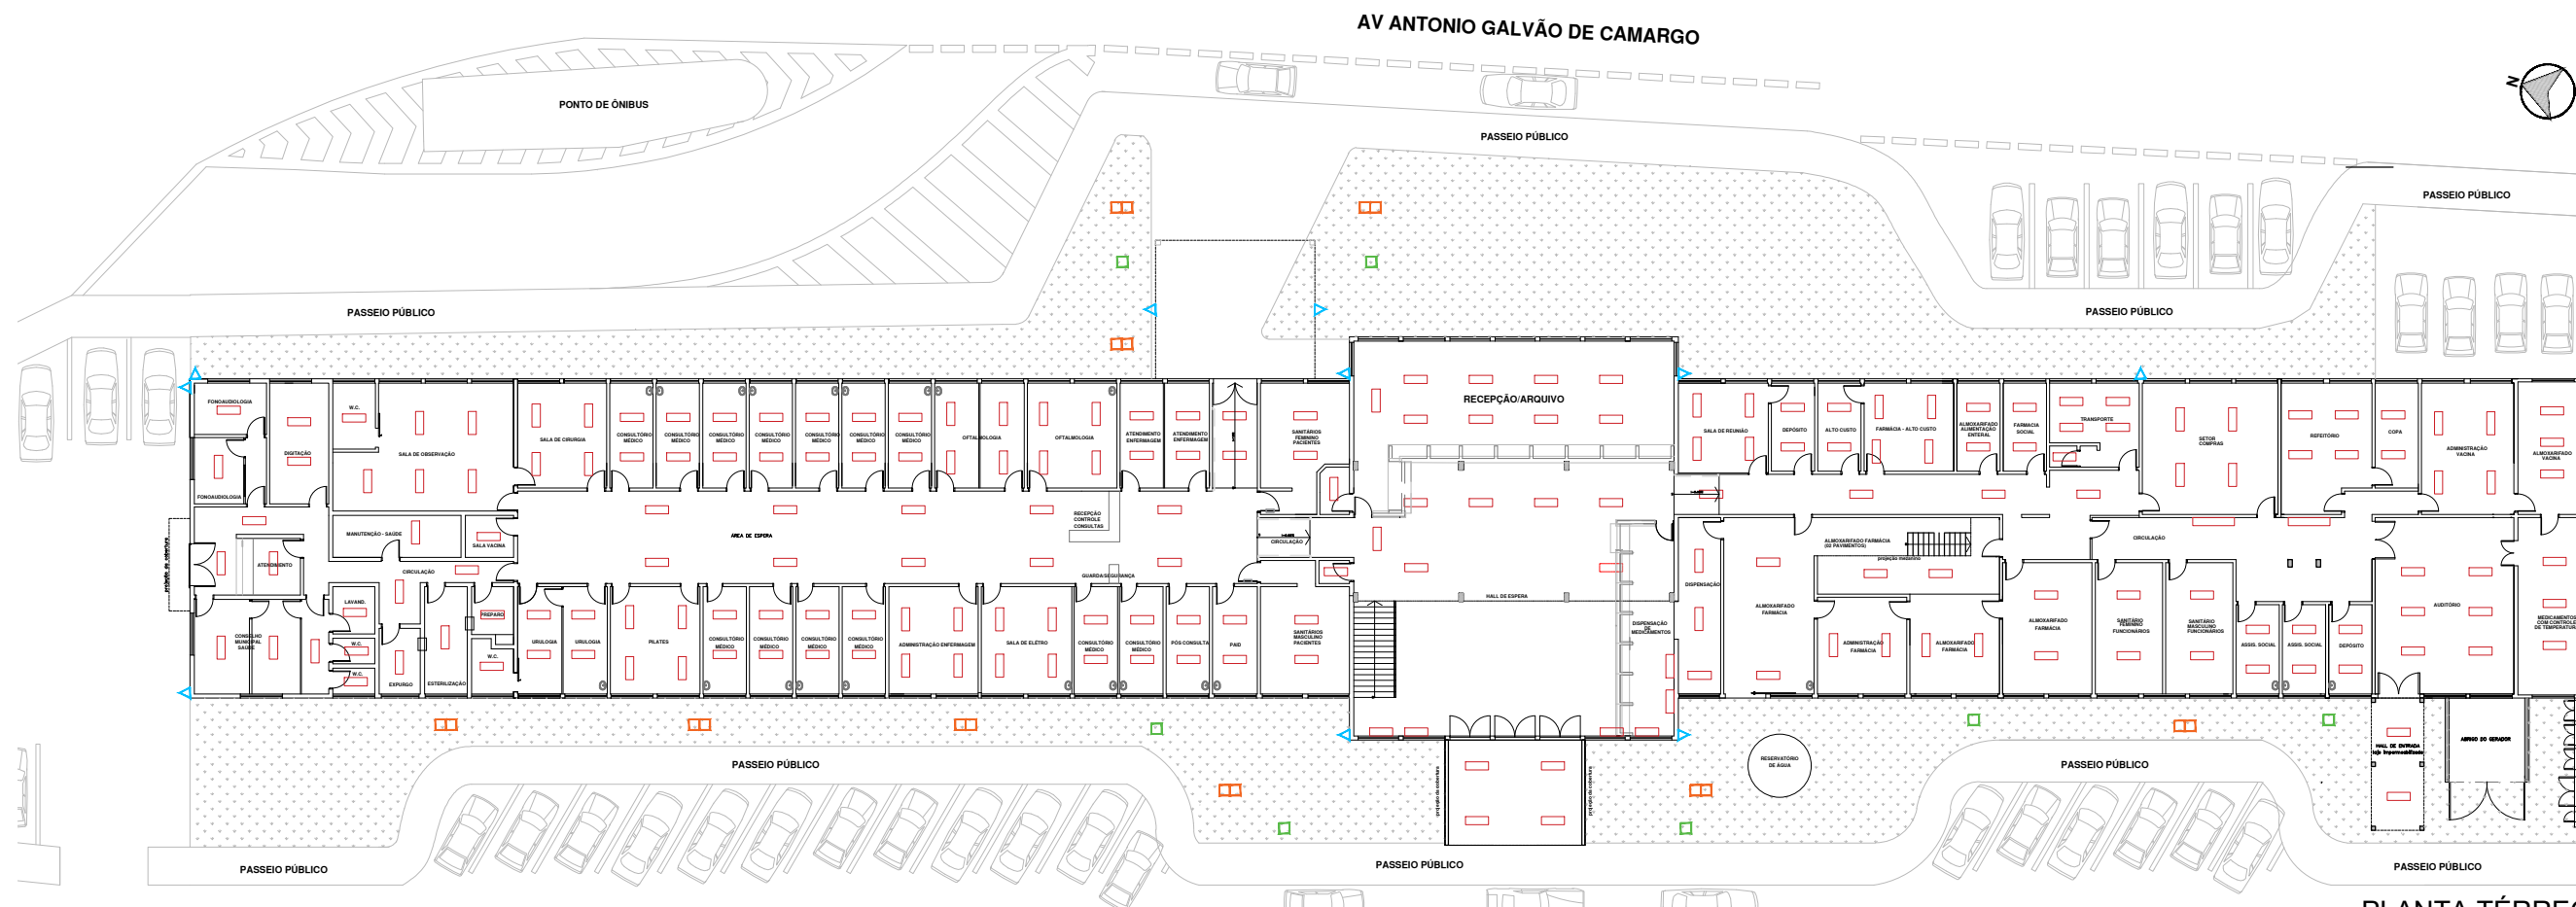

- LUMINÁRIAS INTERNAS TÉRREO: $106 + 26 + 78 = 210$ LUMINÁRIAS
□ INTERNAS SUPERIOR: 24
□ LUMINÁRIA CHÃO: 7
□ LUMINÁRIA PAREDE EXTERNA: $12 + 4 = 16$
□ POSTE COM 2 PÉTALAS: 9

RUA MARCOS DIAN

Documento assinado digitalmente
gov.br MARLI DE FÁTIMA PETRONILIO ANTONOR
Data: 21/11/2023 10:18:23-0300
Verifique em <https://validar.iti.gov.br>

PLANTA TÉRREO
Documento assinado digitalmente
gov.br SÉRGIO GUEDES GONÇALVES
Data: 17/11/2023 15:56:29-0300
Verifique em <https://validar.iti.gov.br>

Notas:

- 01 Verificar todas as medidas e cotas de nível em obra.
- 02 Não tomar medidas em escala. As cotas no local prevalecem sobre o desenho.
- 03 Qualquer discrepância entre o projeto e a obra deverá ser comunicada ao arquiteto responsável, para que o mesmo possa fornecer a solução adequada.
- 04 As medidas devem ser conferidas no local por todos os fornecedores.
- 05 Para especificações complementares, ver Memorial Descritivo.
- 06 Prever impermeabilização em todas as áreas molhadas e onde mais for necessário.
- 07 Prever caimento do piso para os ralos
- 08 Materiais retirados em bom estado de conservação serão recolhidos pela PMI
- 09 Verificar a estabilidade estrutural das edificações antes das demolições identificadas em projeto e, se necessário, prever reforço estrutural
- 10 Prever tratamento antichamas para madeira

MARLI DE FÁTIMA PETRONILIO ANTONOR
Eng.º Civil CREA/SP 060175805-9
ART n.º 28027230231736911



Ciente
SÉRGIO GUEDES GONÇALVES
Eng.º Civil CREA/SP 506933930-7

PREFEITURA DO MUNICÍPIO DE ITATIBA

SECRETARIA DE OBRAS E SERVIÇOS PÚBLICOS
AVENIDA LUCIANO CONSOLINE, Nº 600, JARDIM DE LUCCA, ITATIBA - SP, CEP 13253-205



ASSUNTO: Reforma do SUS		FOLHA 13/16
LOCAL: Rua Marcos Dian, nº 365 - Jardim de Lucca, Itatiba		
Processo: -	Secretaria de Obras e Serviços Públicos	
DATA: 01/2023	ESCALA: Indicada	

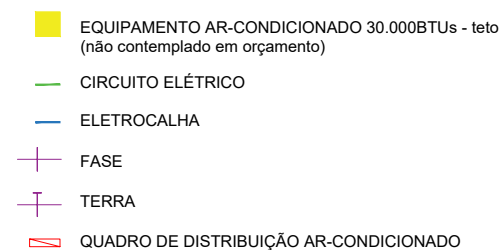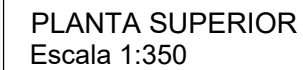

PLANTA TÉRREO
INFRAESTRUTURA AR-CONDICIONADO (ELÉTRICA)
Escala 1:350

gov.br Documento assinado digitalmente
SERGIO GUEDES GONCALVES
Data: 17/11/2023 15:56:29-0300
Verifique em <https://validar.iti.gov.br>

Ciente
SERGIO GUEDES GONÇALVES
Eng^a Civil CREA/SP 506933930-7

Notas:	
01	Verificar todas as medidas e cotas de nível em obra.
02	Não tomar medidas em escala. As cotas no local prevalecem sobre o desenho.
03	Qualquer discrepância entre o projeto e a obra deverá ser comunicada ao arquiteto responsável, para que o mesmo possa fornecer a solução adequada.
04	As medidas devem ser conferidas no local por todos os fornecedores.
05	Para especificações complementares, ver Memorial Descritivo.
06	Prever impermeabilização em todas as áreas molhadas e onde mais for necessário.
07	Prever caimento do piso para os ralos
08	Materiais retirados em bom estado de conservação serão recolhidos pela PMI
09	Verificar a estabilidade estrutural das edificações antes das demolições identificadas em projeto e, se necessário, prever reforço estrutural
10	Prever tratamento antichamas para madeira

PREFEITURA DO MUNICIPIO DE ITATIBA




ASSUNTO: Reforma do SUS	
LOCAL: Rua Marcos Dian, nº 365 - Jardim de Lucca, Itatiba	
Processo: -	Secretaria de Obras e Serviços Públicos
DATA: 10/2023	ESCALA: Indicada


FOLHA

4/16

- TOTAL BRISE: 365.26m²

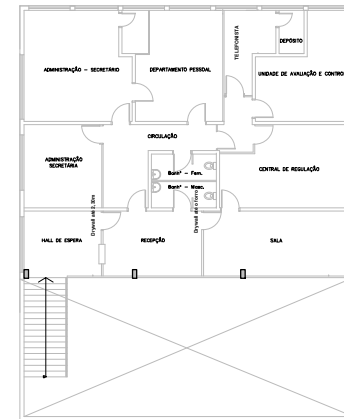

PLANTA SUPERIOR - BRISE
Escala 1:350

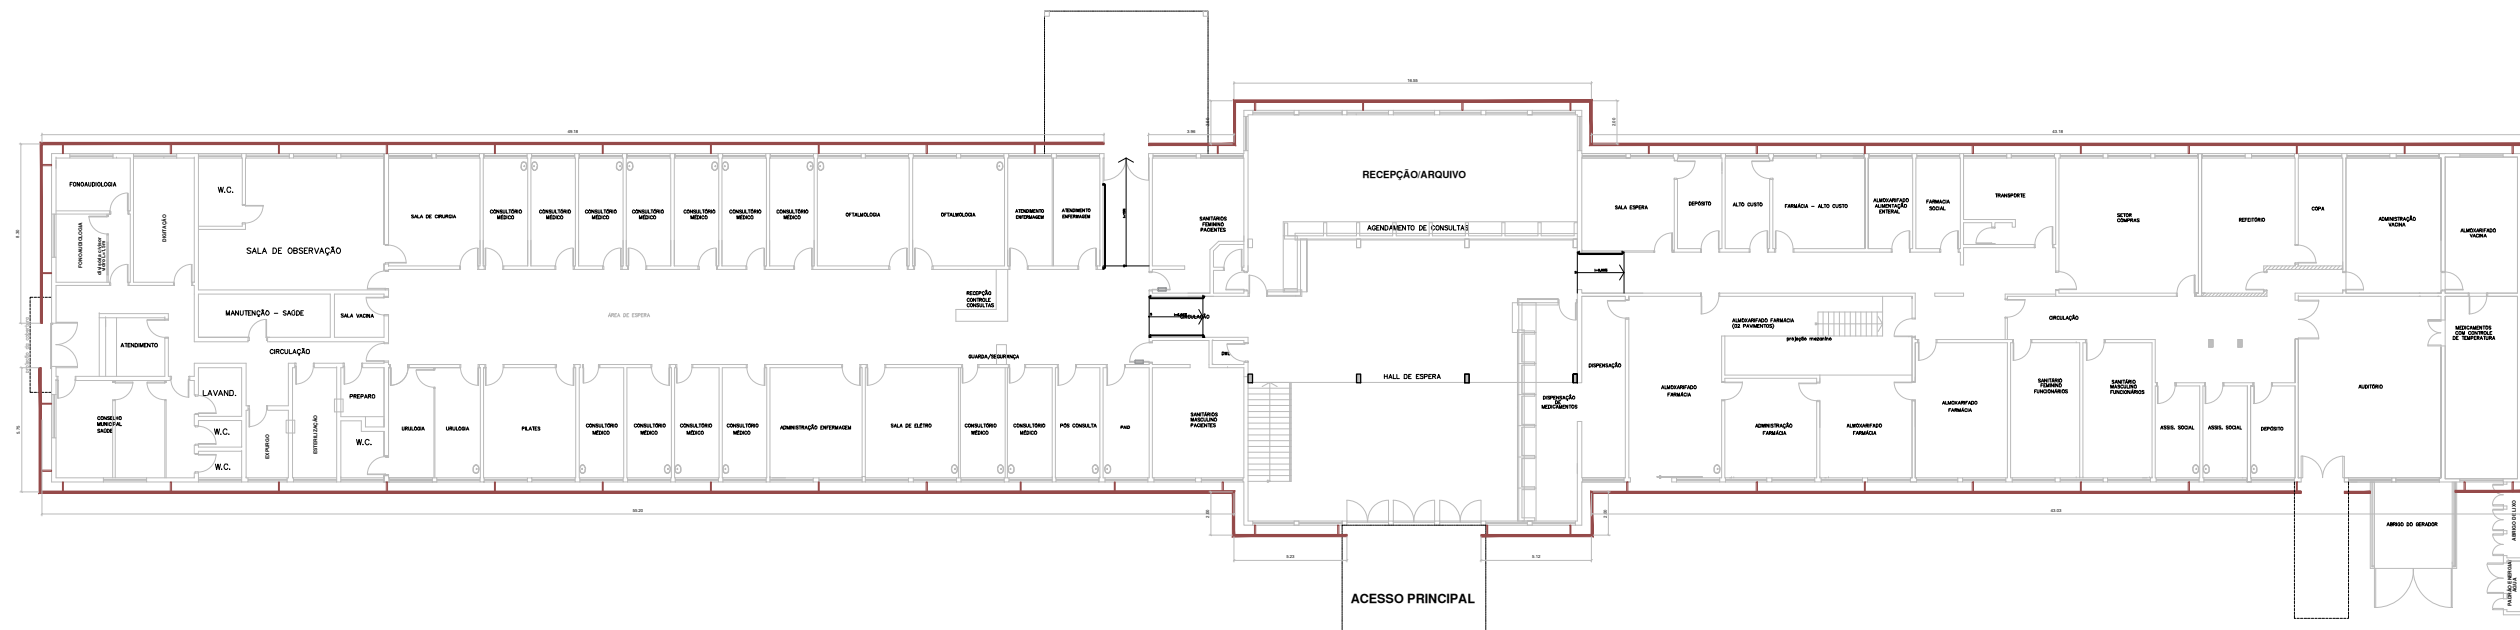

 Brise

PLANTA T RREO - BRISE
Escala 1:350



01. Esta prancha trata-se de um projeto básico para demonstração das elevações que receberão brise;
02. A fachada será revestida em brise metálico e deverá apresentar estrutura auxiliar para a sua fixação;
03. Analisar antes da instalação do brise, as elevações em que existem condensadoras de ar-condicionado;
04. Manter o distanciamento necessário do brise até a edificação para que as esquadrias possam ser abertas.

Notas:	
01	Verificar todas as medidas e cotas de nível em obra.
02	Não tomar medidas em escala. As cotas no local prevalecem sobre o desenho.
03	Qualquer discrepância entre o projeto e a obra deverá ser comunicada ao arquiteto responsável, para que o mesmo possa fornecer a solução adequada.
04	As medidas devem ser conferidas no local por todos os fornecedores.
05	Para especificações complementares, ver Memorial Descritivo.
06	Prever impermeabilização em todas as áreas molhadas e onde mais for necessário.
07	Prever caimento do piso para os ralos
08	Materiais retirados em bom estado de conservação serão recolhidos pela PMI
09	Verificar a estabilidade estrutural das edificações antes das demolições identificadas em projeto e, se necessário, prever reforço estrutural
10	Prever tratamento antichamas para madeira

gov.br Documento assinado digitalmente
MARLI DE FATIMA PETRONILIO ANTONOR
Data: 21/11/2023 10:23:01-0300
Verifique em <https://validar.iti.gov.br>

gov.br

Documento assinado digitalmente
SERGIO GUEDES GONCALVES
Data: 17/11/2023 15:56:29-0300
Verifique em <https://validar.iti.gov.br>

MARLI DE FÁTIMA PETRONILIO ANTENOR
Eng^o Civil CREA/SP 060175805-9
ART n^o 28027230231736911

Ciente
SERGIO GUEDES GONÇALVES
Engº Civil CREA/SP 506933930-7

PREFEITURA DO MUNICIPIO DE ITATIBA


SECRETARIA DE OBRAS E SERVIÇOS PÚBLICOS
AVENIDA LUCIANO CONSOLINE, Nº 600, JARDIM DE LUCCA, ITATIBA - SP, CEP 13253-205



ASSUNTO: Reforma do SUS	
LOCAL: Rua Marcos Dian, nº 365 - Jardim de Lucca, Itatiba	
Processo: -	Secretaria de Obras e Serviços Públicos
DATA: 10/2023	ESCALA: Indicada

FOLHA

5/16

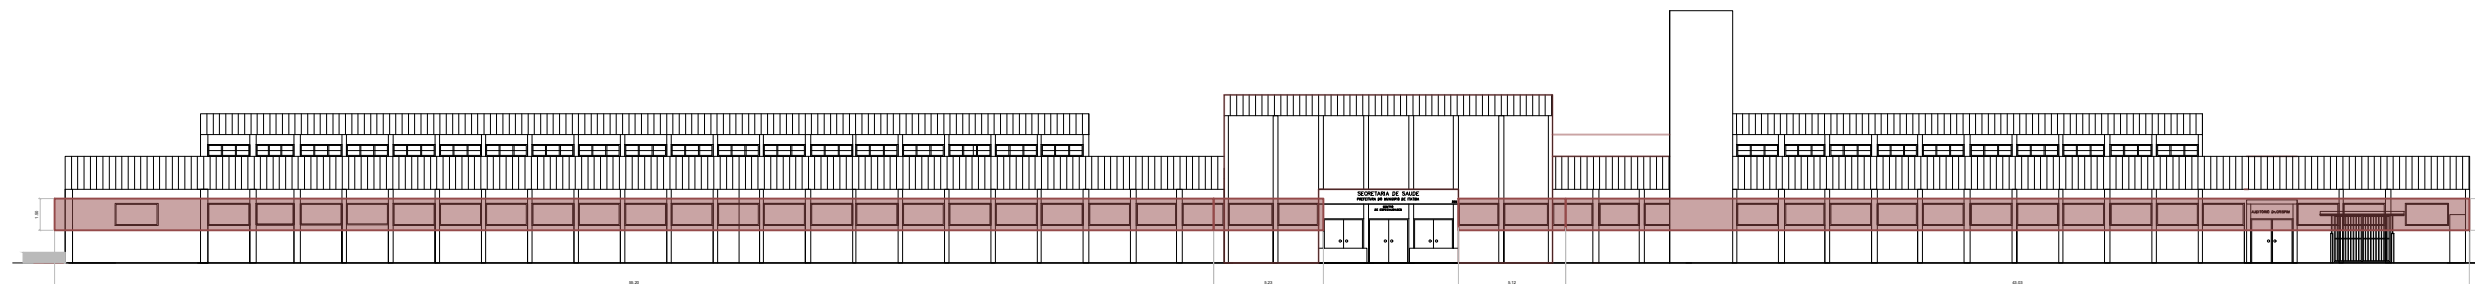


Brise

ELEVAÇÃO 01
RUA MARCOS DIAN
Escala 1:350



Brise

ELEVAÇÃO 02
AV. ANTONIO GALVÃO DE CAMARGO
Escala 1:350

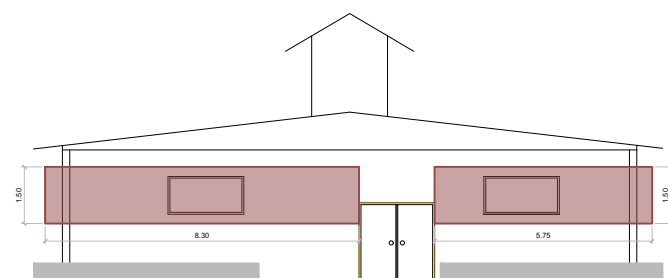

Brise

ELEVAÇÃO LATERAL
Escala 1:200

Observações:

01. Esta prancha trata-se de um projeto básico para demonstração das elevações que receberão brise;
02. A fachada será revestida em brise metálico e deverá apresentar estrutura auxiliar para a sua fixação;
03. Analisar antes da instalação do brise, as elevações em que existem condensadoras de ar-condicionado;
04. Manter o distanciamento necessário do brise até a edificação para que as esquadrias possam ser abertas.

Documento assinado digitalmente
MARLI DE FÁTIMA PETRONILIO ANTENOR
Data: 21/11/2023 10:23:01-0300
Verifique em <https://validar.iti.gov.br>

Documento assinado digitalmente
SERGIO GUEDES GONCALVES
Data: 17/11/2023 15:57:46-0300
Verifique em <https://validar.iti.gov.br>

MARLI DE FÁTIMA PETRONILIO ANTENOR
Engº Civil CREA/SP 060175805-9
ART nº 28027230231736911

Ciente
SERGIO GUEDES GONÇALVES
Engº Civil CREA/SP 506933930-7

Notas:

01	Verificar todas as medidas e cotas de nível em obra.
02	Não tomar medidas em escala. As cotas no local prevalecem sobre o desenho.
03	Qualquer discrepância entre o projeto e a obra deverá ser comunicada ao arquiteto responsável, para que o mesmo possa fornecer a solução adequada.
04	As medidas devem ser conferidas no local por todos os fornecedores.
05	Para especificações complementares, ver Memorial Descritivo.
06	Prever impermeabilização em todas as áreas molhadas e onde mais for necessário.
07	Prever caimento do piso para os ralos
08	Materiais retirados em bom estado de conservação serão recolhidos pela PMI
09	Verificar a estabilidade estrutural das edificações antes das demolições identificadas em projeto e, se necessário, prever reforço estrutural
10	Prever tratamento antichamas para madeira

PREFEITURA DO MUNICIPIO DE ITATIBA

SECRETARIA DE OBRAS E SERVIÇOS PÚBLICOS
AVENIDA LUCIANO CONSOLINE, Nº 600, JARDIM DE LUCCA, ITATIBA - SP, CEP 13253-205

	ASSUNTO: Reforma do SUS		FOLHA 16/16
	LOCAL: Rua Marcos Dian, nº 365 - Jardim de Lucca, Itatiba		
	Processo: -	Secretaria de Obras e Serviços Públicos	
	DATA: 10/2023	ESCALA: Indicada	