
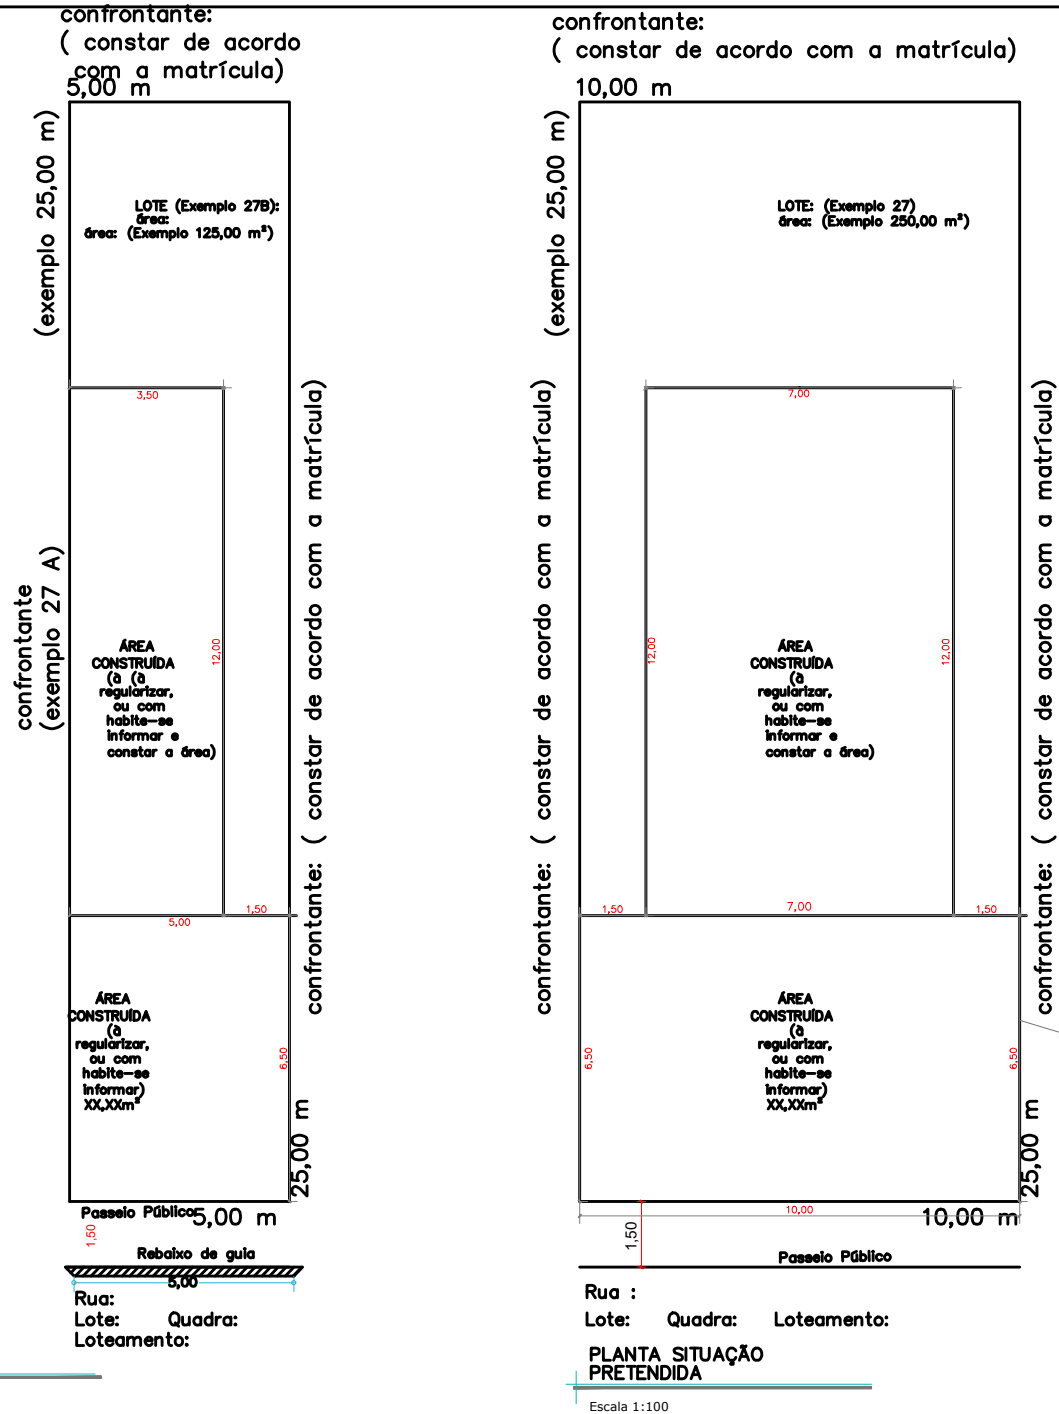


TRATA-SE APENAS DE UM MODELO DEVENDO SER ADAPTADO AO PROJETO CONFORME A FORMA PRETENDIDA. (FAZ-SE NECESSÁRIO LER E APLICAR A LEI 4442/2012 E 4443/2012)

· Passeio Público: Piso executado com material permeável, e ante derrapante permitindo a melhor condição para a acessibilidade.

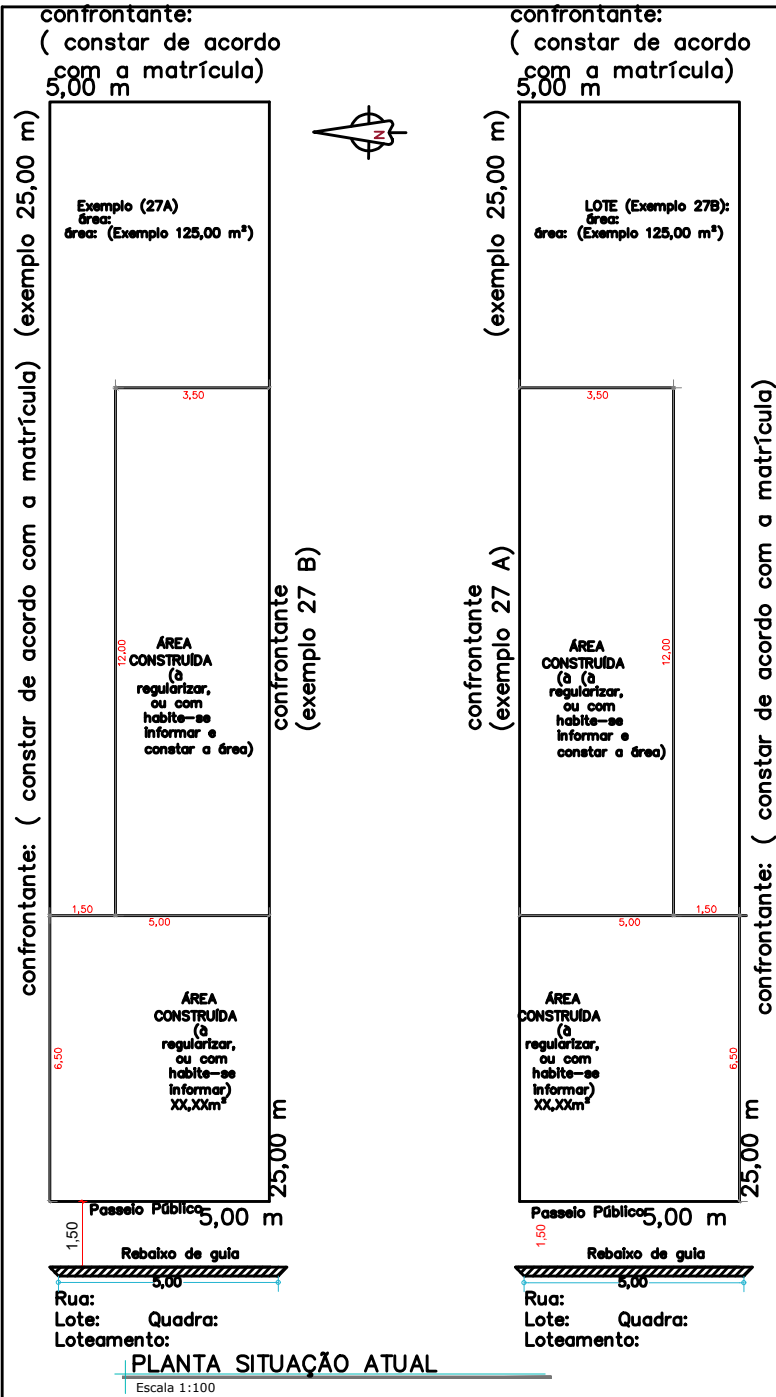

OBSERVAÇÃO:
Caso a matrícula apresente área não edificante ou falta de servidão apresentar em planta e memorial.
Local todas as construções, com as devidas metragens e situação da construção: existente ou a regularizar apenas no desenho da planta. (se apresentar construções averbadas em matrícula local em planta, descrever em memorial e colocar área no quadro de áreas da construção averbada)
Se o lote apresentar frente para estrada municipal cotar a largura da estrada, se inferior a 14 metros prever faixa de alargamento.
Se o proprietário for casado apresentar assinatura do cônjuge, se o terreno for de empresa apresentar contrato social da empresa, nomeando o seu representante.

descrever confrontante conforme matrícula, em todas as faces do lote.

seguir padrão da matrícula, se a descrição estiver em azimutes manter

PROJETO S IMPLIFICADO		FL. ÚNICA
PROJETO PARA ANEXAÇÃO DE LOTES, conforme lei 4442/2012		
PROPRIETÁRIO: _____ LOCAL: Rua : _____ Lote: _____ Quadra : _____ Loteamento: _____ - Itatiba SP		renomear de acordo com projeto
ESC.: 1:100 E 1:2000		ABRIL 2023
SITUAÇÃO INSERIR ZONEAMENTO: R. FRANCISCO DANTAS DE PAIVA R. MÁRIO GENEROSO R. JOVINO ANTONIO SANTANA R. JOVINO ANTONIO SANTANA R. PLÁCIDO PA 67,00 m		DECLARAÇÃO DECLARO QUE A APROVAÇÃO DO PROJETO NÃO IMPLICA NO RECONHECIMENTO POR PARTE DA PREFEITURA DO DIREITO DE PROPRIEDADE DO TERRENO
ÁREAS m²		RESPONSABILIDADE _____ ALEXANDRE QUEIROZ BALONI CPF 15511081832
Situação Atual Lote: (exemplo 27 A).....125,00 m² Lote: (exemplo 27 B).....125,00 m² Situação Pretendida Lote: (exemplo 27).....250,00 m²		RESPONSÁVEL TÉCNICO XXXXXXXXXXXXXXXXX ARQUITETO E URBANISTA, ENGENHEIRO CIVIL OU AGRIMENSOR CPF: 000.000.000-00 C.A.U. A XXXXX-8 C.C.M. XXXXX
		ART Nº: _____
		S.P.O.I.

caso tenha averbações em matrícula constar no quadro de áreas com as devidas metragens APP Construções