TRATA–SE APENAS DE UM MODELO DEVENDO SER ADAPTADO AO PROJETO CONFORME A FORMA PRETENDIDA. (FAZ–SE NECESSÁRIO LER E APLICAR A LEI 4442/2012 E 4443/2012)

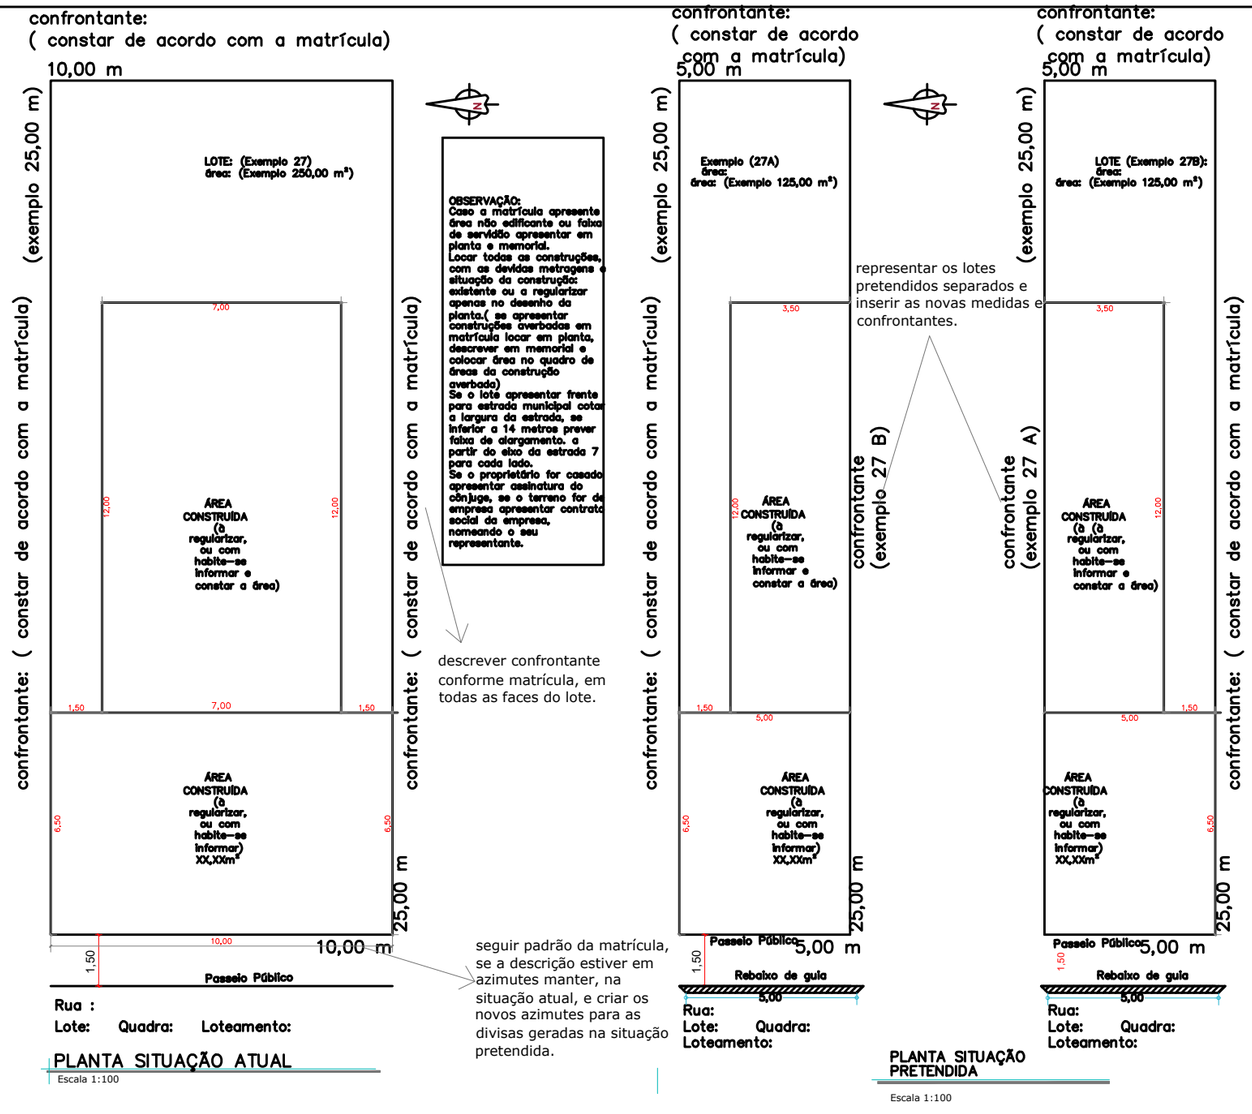

. Passeio Público: Piso executado com material permeável, e ante derrapante permitindo a melhor condição para a acessibilidade.

DETALHE DO PASSEIO PÚBLICO

PROJETO S IMPLIFICADO

FL. ÚNICA

PROJETO PARA DESDOBRO DE LOTE, conforme lei 4442/2012

renomear de acordo com projeto

PROPRIETÁRIO:

LOCAL: Rua : - Lote: - Quadra :
Loteamento: - Itatiba SP

ESC.: 1:100 E 1:2000

ABRIL 2023

SITUAÇÃO — ESCALA 1:2000

INSERIR ZONEAMENTO:

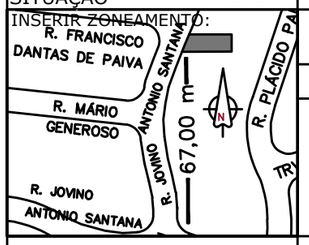

DECLARAÇÃO

DECLARO QUE A APROVAÇÃO DO PROJETO NÃO IMPLICA NO RECONHECIMENTO POR PARTE DA PREFEITURA DO DIREITO DE PROPRIEDADE DO TERRENO

RESPONSABILIDADE

ALEXANDRE QUEIROZ BAILONI
CPF 15511061832

ÁREAS — m²

Situação Atual

Lote: (exemplo 27).....250,00 m²

Situação Pretendida

Lote: (exemplo 27 A).....125,00 m²

Lote: (exemplo 27 B).....125,00 m²

RESPONSÁVEL TÉCNICO
XXXXXXXXXXXXXX
ARQUITETO E URBANISTA, ENGENHEIRO CIVIL OU AGRIMENSOR
CPF: 000.000.000–00
C.A.U. A XXXXXX–6
C.C.M. XXXXX

ART Nº:

S.P.O.I.

caso tenha averbações em matrícula constar no quadro de áreas com as devidas metragens:
APP
Construções