


LEGENDA:

▨ A CONSTRUIR

▤ ÁREA PERMEÁVEL

- PASSEIO PÚBLICO - MATERIAL ANTI-DERRAPANTE
 - NÃO EXISTE ÁRVORE NO PASSEIO PÚBLICO
 - O POSTE NÃO OBSTRUI A ENTRADA E SAÍDA DE VEÍCULOS, CASO HAJA NECESSIDADE DE REMOÇÃO OU DESLOCAMENTO, OS CUSTOS SERÃO POR CONTA DO PROPRIETÁRIO

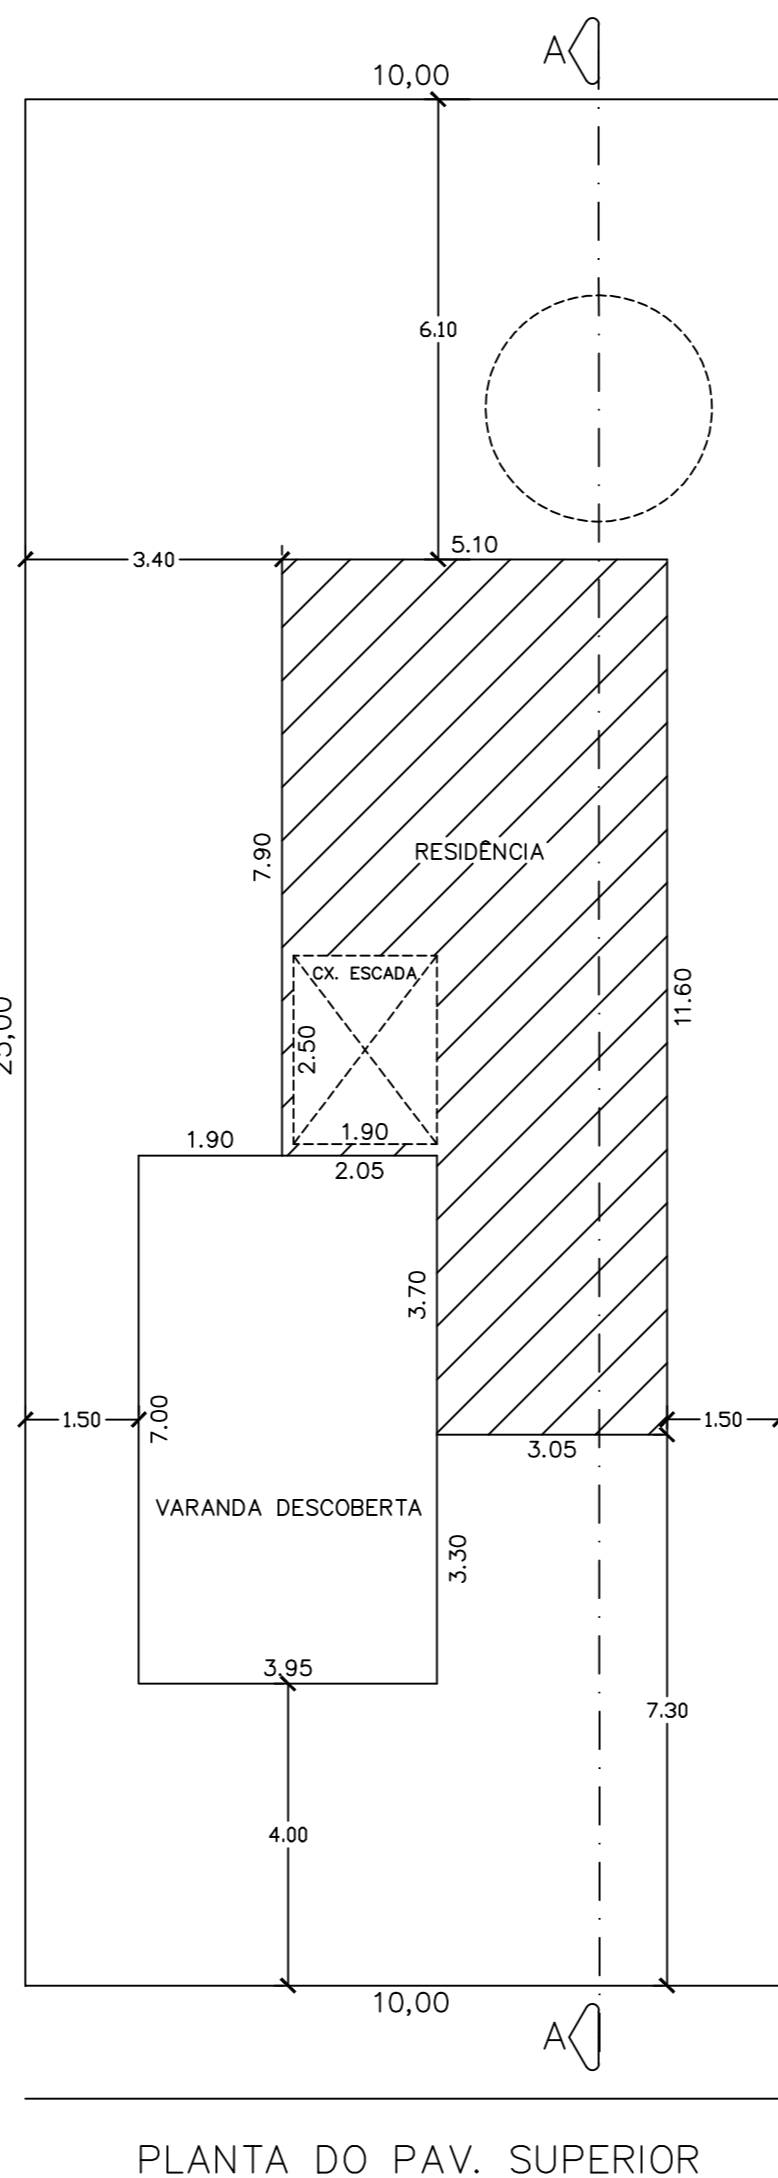

PROJETO SIMPLIFICADO		FOLHA UNICA																										
PROJETO PARA CONSTRUÇÃO DE RESIDENCIA																												
PROPRIETARIO :	NOME	Conforme obra																										
LOCAL :	RUA , QUADRA , LOTE	Conforme Matrícula (e denominação de rua conforme decretos)																										
LOTEAMENTO :	LOTEAMENTO																											
INSC. CADASTRAL :	XXXX-XX-XX-XXXX-X-XXXX-XXXX	Conforme IPTU																										
ESCALA 1:100	ITATIBA, XX DE XXXX DE 20XX.																											
SITUAÇÃO esc. 1:2.000	DECLARAÇÃO																											
<p>Verificar zoneamento do local</p> <p>VER ACIMA</p> <p>ZONA</p>		DECLARO QUE A APROVAÇÃO DO PROJETO NÃO IMPLICA NO RECONHECIMENTO POR PARTE DA PREFEITURA DO DIREITO DE PROPRIEDADE DO TERRENO																										
RESPONSABILIDADES																												
<p>QUADRO DE AREAS</p> <table border="1"> <tr> <td>TERRENO.....</td> <td>250,00 m²</td> </tr> <tr> <td>PAV. TERREO:</td> <td></td> </tr> <tr> <td>RESIDÊNCIA</td> <td>51,58 m²</td> </tr> <tr> <td>GARAGEM</td> <td>27,65 m²</td> </tr> <tr> <td>PISCINA</td> <td>7,07 m²</td> </tr> <tr> <td>TOTAL TERREO</td> <td>86,30 m²</td> </tr> <tr> <td>PAV. SUPERIOR:</td> <td></td> </tr> <tr> <td>RESIDÊNCIA</td> <td>46,83 m²</td> </tr> <tr> <td>TOTAL:</td> <td>133,13 m²</td> </tr> <tr> <td>AREA OCUPADA</td> <td>86,30 m²</td> </tr> <tr> <td>AREA LIVRE</td> <td>163,70 m²</td> </tr> <tr> <td>AREA PERMEÁVEL</td> <td>37,89 m²</td> </tr> <tr> <td>ÍNDICE PERMEABILIDADE</td> <td>15 %</td> </tr> </table>		TERRENO.....	250,00 m ²	PAV. TERREO:		RESIDÊNCIA	51,58 m ²	GARAGEM	27,65 m ²	PISCINA	7,07 m ²	TOTAL TERREO	86,30 m ²	PAV. SUPERIOR:		RESIDÊNCIA	46,83 m ²	TOTAL:	133,13 m ²	AREA OCUPADA	86,30 m ²	AREA LIVRE	163,70 m ²	AREA PERMEÁVEL	37,89 m ²	ÍNDICE PERMEABILIDADE	15 %	PROPRIETARIO - CPF -
TERRENO.....	250,00 m ²																											
PAV. TERREO:																												
RESIDÊNCIA	51,58 m ²																											
GARAGEM	27,65 m ²																											
PISCINA	7,07 m ²																											
TOTAL TERREO	86,30 m ²																											
PAV. SUPERIOR:																												
RESIDÊNCIA	46,83 m ²																											
TOTAL:	133,13 m ²																											
AREA OCUPADA	86,30 m ²																											
AREA LIVRE	163,70 m ²																											
AREA PERMEÁVEL	37,89 m ²																											
ÍNDICE PERMEABILIDADE	15 %																											
APROVAÇÕES		RESP. TECNICO - ENGO. CIVIL (NOME) CPF - (NUMERO) REG. PREF. - (NUMERO) CREA - numero ART. ou RRT No.																										
<p>Verificar exigência do zoneamento</p>		PREVER ESPAÇO MÍNIMO DE 6CM PARA CARIMBO DE APROVAÇÃO																										

29,7 cm

2,5 cm

18,5 cm