



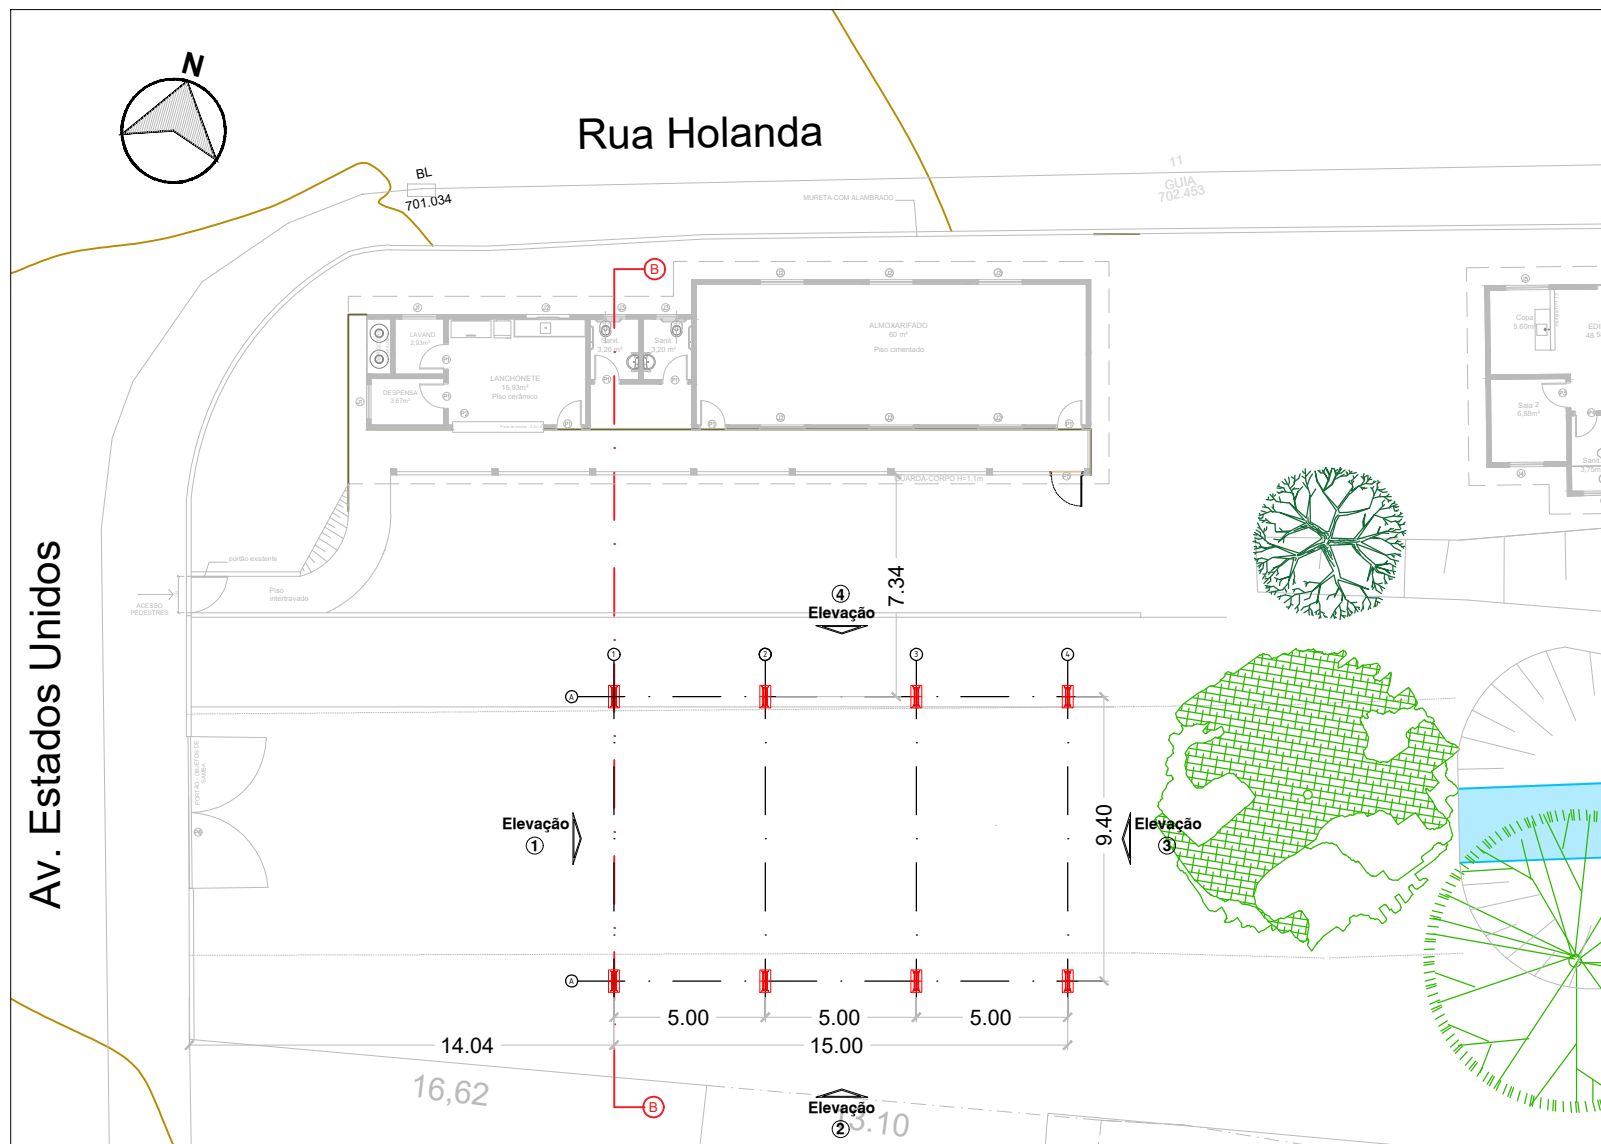


PLANTA BAIXA
ESC 1:250

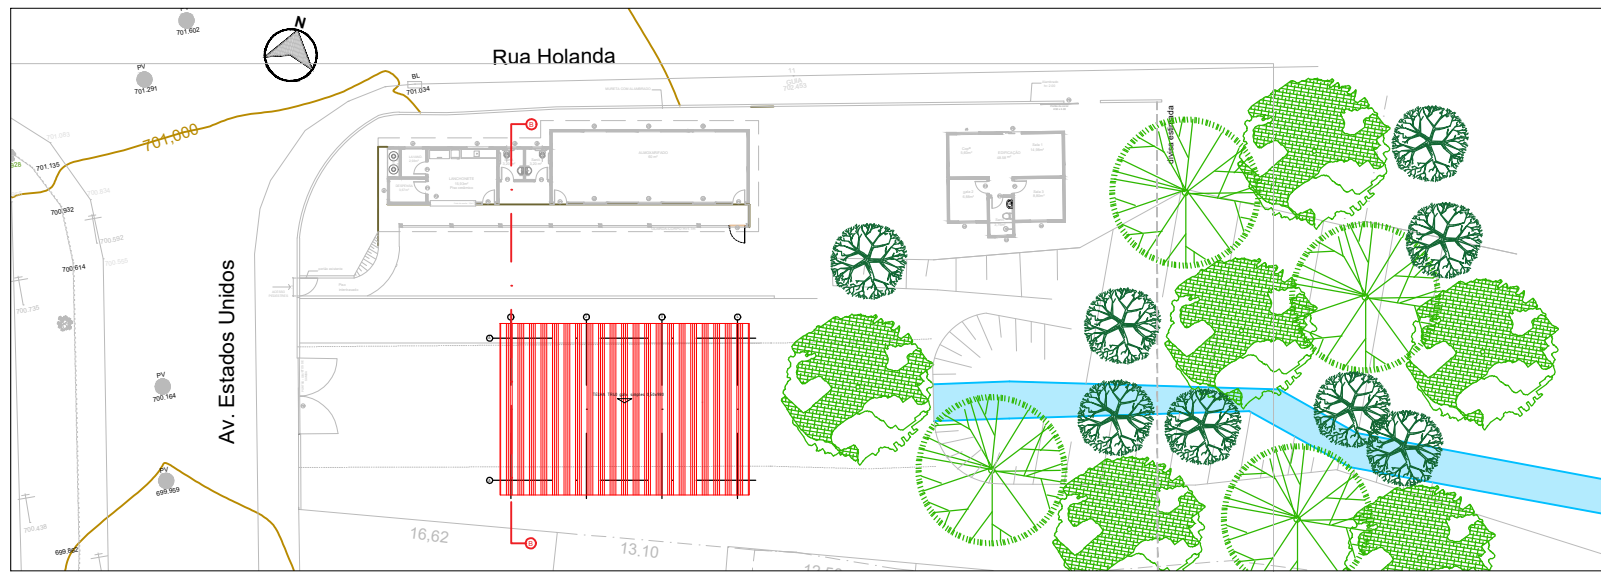


IMPLANTAÇÃO
ESC 1:500


TABELA DE ESQUADRIAS - PORTAS					
COD	LARG (m)	ALT (m)	ÁREA (M²)	MAT.	QUANT.
P1	4.00	3.00	12.00	METALICO	2

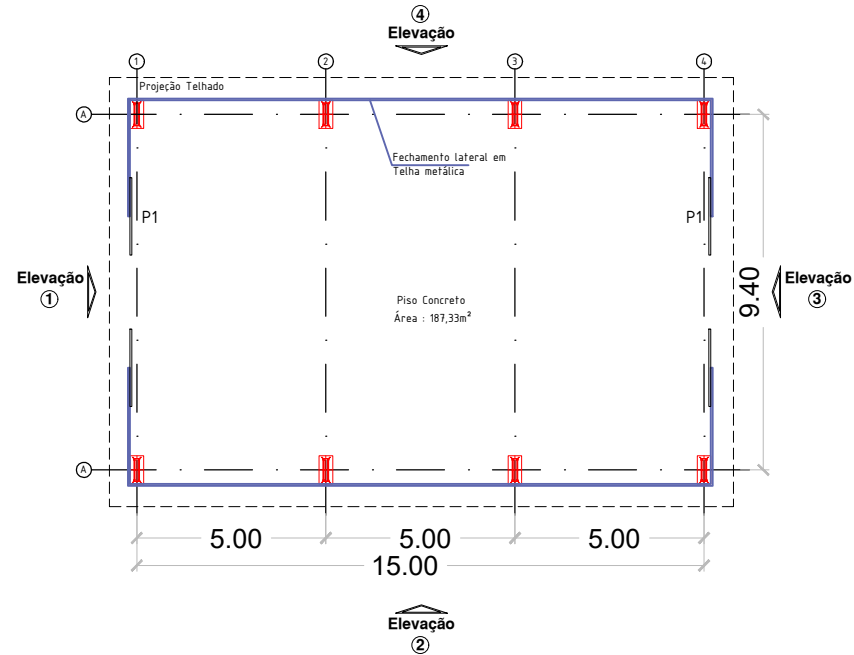


PLANTA BAIXA
ESC 1:200

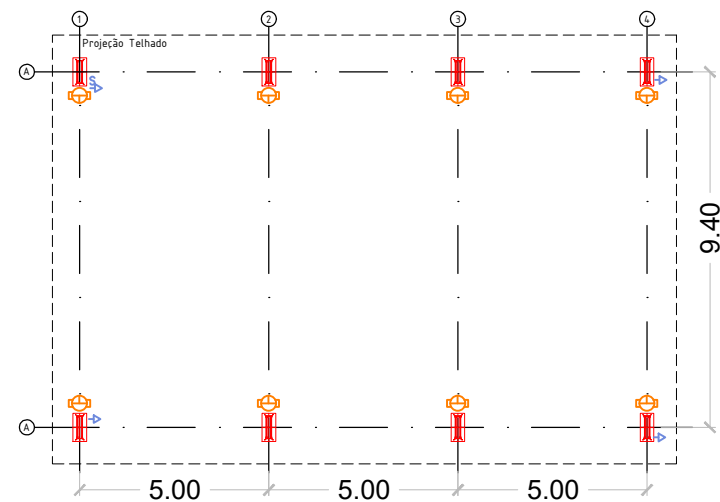

PLANTA DE ELÉTRICA
ESC 1:200

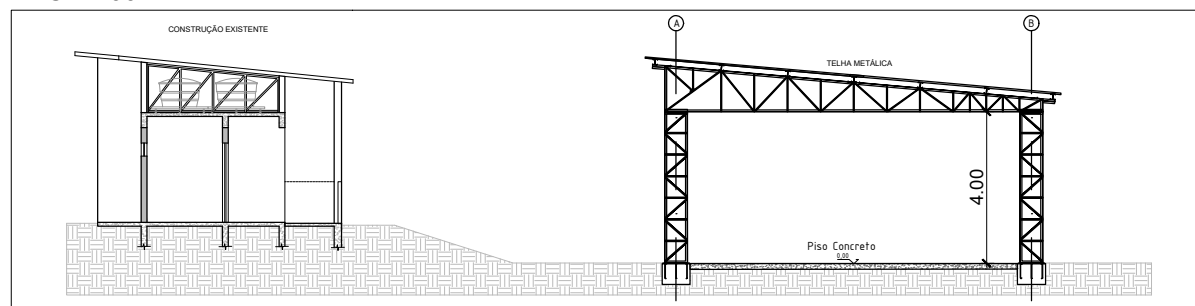


CORTE B:B
ESC 1:200

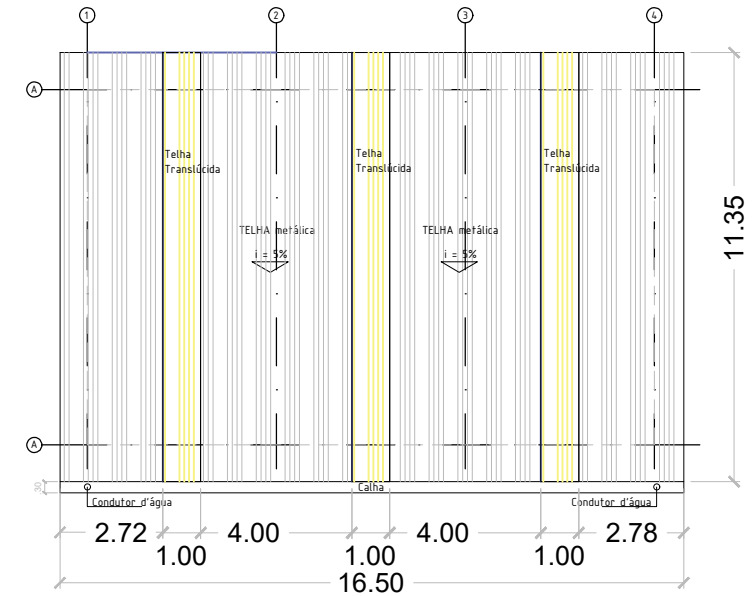


PLANTA COBERTURA
ESC 1:200


LEGENDA	
<u>INTERRUPTORES</u>	
S	INTERRUPTOR SIMPLES A 1.10m DO PISO
<u>TOMADAS ELÉTRICAS</u>	
→	TOMADA BAIXA A 0.30m DO PISO
→	TOMADA BAIXA 0.60m DO PISO
→	TOMADA MEDIA A 1.10 DO PISO
<u>DIVERSOS</u>	
☐	LUMINÁRIA LED
▬	QUADRO DE DISTRIBUIÇÃO
—	ELETROCALHA NA COR PRETA

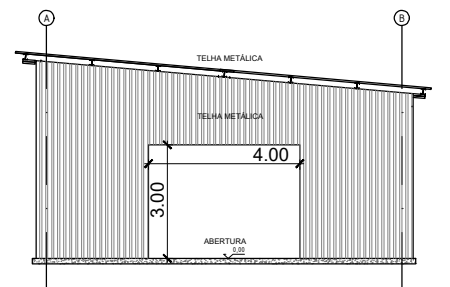


ELEVÇÃO 1
ESC 1:200

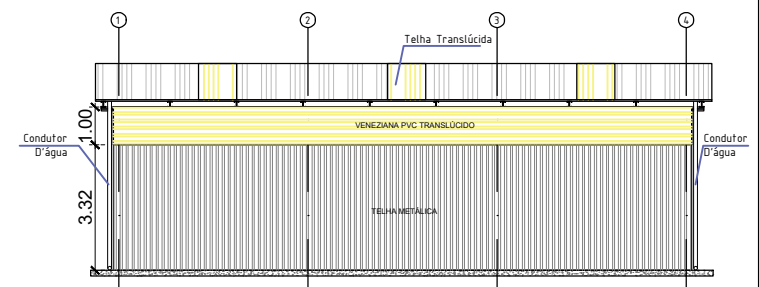

ELEVÇÃO 2
ESC 1:200

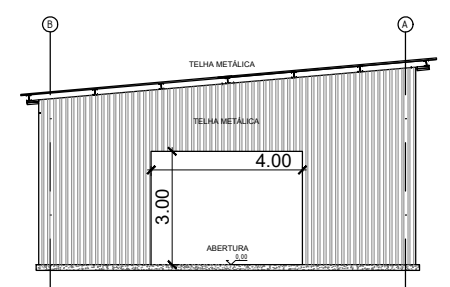

ELEVÇÃO 3
ESC 1:200

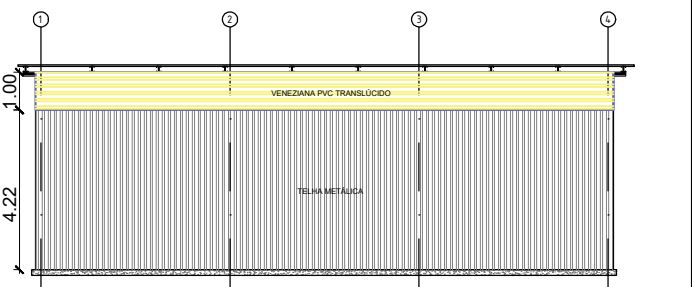

ELEVÇÃO 4
ESC 1:200

PREFEITURA DO MUNICIPIO DE ITATIBA

SECRETARIA DE OBRAS E SERVIÇOS PÚBLICOS
AVENIDA LUCIANO CONSOLINE, Nº 600, JARDIM DE LUCCA, ITATIBA - SP, CEP 13253-205



ASSUNTO: Centro Cultural Roger Muniz
COBERTURA METÁLICA
LOCAL: Avenida Estados Unidos, Jardim das Nações

DATA:
08/2025

ESCALA: indicada

FOLHA

ÚNICA

REVISÃO 00