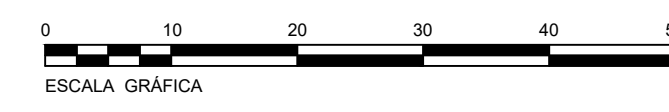


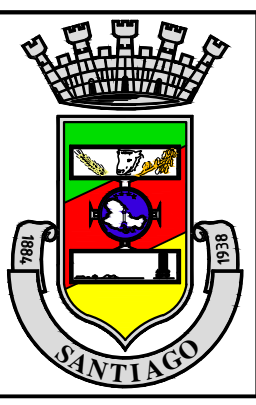

- Alojamento
- Sala de Triagem
- Atendimento Médico
- Banheiros
- Cozinha
- Refeitório
- Depósito
- Estacionamento
- Abrigo de Animais
- Heliponto
- Veículos de Emergência



Acesso ao Ginásio pela BR-287



Vista Frontal do Prédio

PREFEITURA MUNICIPAL DE SANTIAGO			
	 Administração 2021 - 2024	Rua Tito Bezon nº 1754 - Santiago/RS - CEP: 97700-000 (51) 3249 7500 / (51) 3261 2265 R. 529 / 522 eplan.santiago@gmail.com	
Prefeito Municipal: Tiago Górski Lacerda		Secretário Planejamento: Davi José Vermeir	
Prefeito: Tiago Górski Lacerda		Responsável Técnico: Ana Paula Bertani da Silva Arquiteta e Urbanista - CAU-RS 20 300-9	
Vice-Prefeito: Marcelo Górski de Matos		Endereço: Rua Servando Gomes, nº 1559, Bairro São Jorge, Santiago/RS	
Equipe de Planejamento Arq. e Urb. Ana Paula Bertani da Silva Arq. e Urb. Anderson Volpi Ober Arq. e Urb. Hugues Voluca Soares Eng. Civil Camille Fraga Nunes Eng. Arquiteta Rosângela Lemos		Assunto: SEGIRD - Sistema Estadual de Gestão Integrado de Riscos e Desastres	
Estagiários de Arquitetura e Urbanismo Alexandre Tavares Jany Batista Engara Juliana Tami Robeck		Prancha: Croqui de zoneamento	
Prancha Nº: Un		Prancha Nº: -	
Desenho: Anderson Ober e Alexandre Tavares		Data: Outubro de 2021	
Escala: 1:600		Área: 35.565,35m²	
Revisão: -		Revisão: -	