DETALHE CONSTRUTIVO DOS JAZIGOS ESPECIAIS

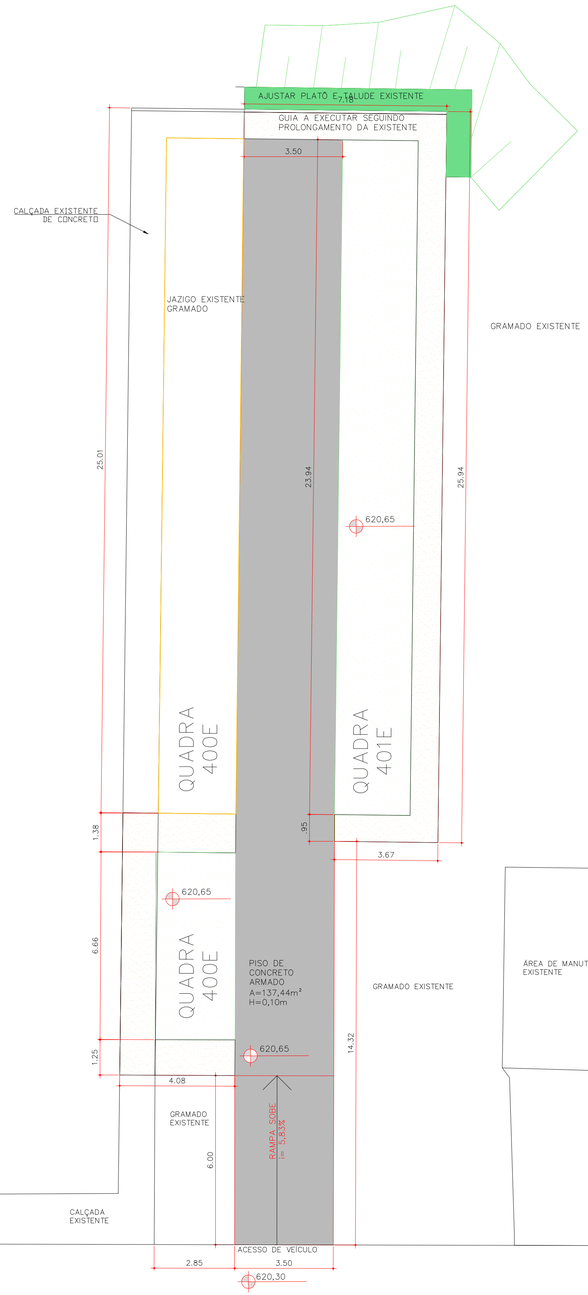

IMPLANTAÇÃO JAZIGO ESPECIAL CALÇADAS E GRAMADO

escala 1:200

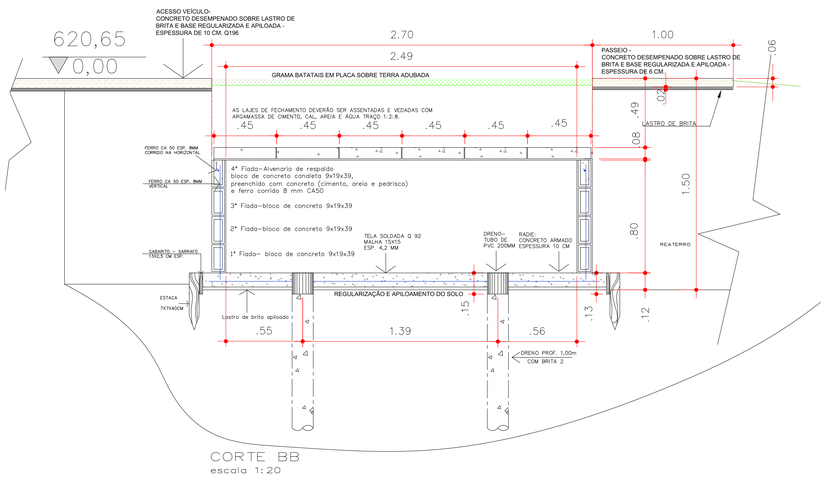

CORTE BB

escala 1:20

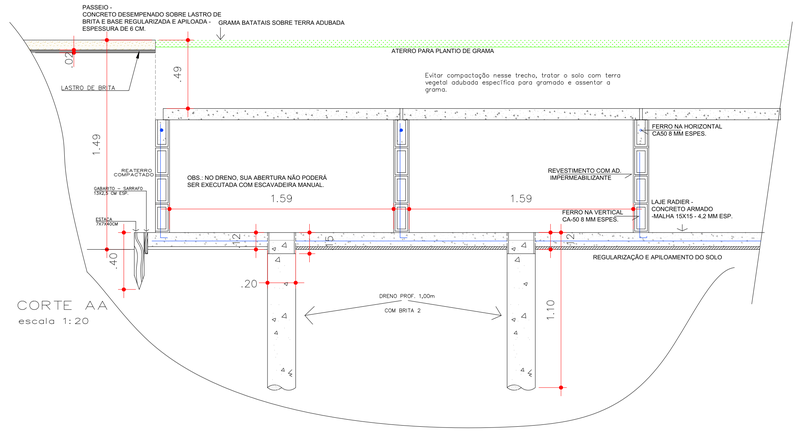

CORTE AA

escala 1:20

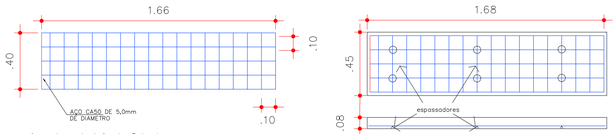

Armadura da laje de Cobertura:
Tela soldada CA60 – Q138 Espaçamento da malha. 10x10cm, com 4,2mm de diâmetro
– Peso: 2,20 Kg/m²

LAJE DE COBERTURA: 6 PLACAS CADA VÃO

114 peças (6peças por jazigos)
concreto = 0,060m³ /laje

OBSERVAÇÕES:

–COBERTURA – UTILIZAR TERRA DE PRIMEIRA QUALIDADE, BOA SEDIMENTAÇÃO, ISENTA DE DETRITOS, TORRÕES E ENTULHOS.

– ATERRO – UTILIZAR SAPO MECÂNICO PARA O APILOAMENTO EM CAMADAS DE 20 E 30 CM ENTRE AS QUADRAS.

–REVESTIMENTO INTERNO – REMOVER DO INTERIOR DOS JAZIGOS OS DETRITOS, ENTULHOS E SOBRAS DE MATERIAIS.

–EXECUTAR CHAPISCO E REBOCO COM ADITIVO IMPERMEABILIZANTE, CHAPISCO TRAÇO 1:3.

DRENAGEM – OS JAZIGOS DEVERÃO APRESENTAR–SE ISENTOS DE SOBRAS DE MATERIAS E DESOBSTRUIDO OS DRENOS, PREENCHE–LOS COM BRITA.

Armadura do piso de concreto, aceeso veículo:
Tela soldada CA60 – Q196 Espaçamento da malha. 10x10cm, com 5,0mm de diâmetro
– Peso: 3,11 Kg/m²

ATENÇÃO:

–AS LAJES DEVERÃO SER EXECUTADAS EM LOCAL PRÓPRIO.

–SELECIONAR EM LOTES E COM MARCAÇÃO DA QUADRA CORRESPONDENTE:

–LAJES DE 8 CM ESP. COLOCADAS SOBRE OS JAZIGOS;

AS PLACAS NÃO DEVERÃO APRESENTAR DEFEITOS COMO:

–TRINCAS, IRREGULARIDADES NAS PONTAS, FACES DESESTRUTURADAS, PLANEZA, ARMAÇÃO EXPOSTAS E FORA DE MEDIDAS;

ARMAÇÃO

–A TELA SOLDADA DEVERÁ SER CORTADA RENTE AOS QUADRADOS, SEM PONTAS;

–UM DOS LADOS DA TELA DEVERÁ SER AMARRADA AS PONTAS COM FERRO CA–50 DE 5,0 MM DE DIAMETRO, CONFORME INDICA OS DESENHOS ACIMA;

–ESPERAR A CURA DE 28 DIAS PARA SUA UTILIZAÇÃO;

–AS LAJES RECEBERÃO MARCAÇÃO EM AZUL = PRONTAS PARA SEREM UTILIZADAS, E MARCAÇÃO VERMELHA = DESCARTADAS.

ALTERAÇÕES PARA ESC. 1:50 OU MAIOR
COR - ESP - PLOT
- 3 - 0.35 - 7
- 4 - 0.5 - 7
- 5 - 0.6 - 7
- 6 - 0.8 - 7

ESC. 1:100 OU MENOR
COR - ESP - PLOT
- 1 - 0.1 - 7
- 2 - 0.2 - 7
- 3 - 0.3 - 7
- 4 - 0.4 - 7
- 5 - 0.5 - 7
- 6 - 0.6 - 7
- 7 - 0.1 - 7
- 8 - 0.05 - 7
- 9 - 0.1 - 9
- 40 - 0.25 - 2
- 41 - 0.15 - 40
- 94 - 0.2 - 94
- 147 - 0.2 - 147 - 30%
- 160 - 0.4 - 160
- 254 - 0.05 - 8
- DEMAIS: 0.13 NA PRÓPRIA COR

LEGENDA

Gramados das quadras com grama batatais	–	82,94m²
Passeios em piso de concreto e=6cm	–	49,40m²
Gramados: Jardins e áreas de recomposição	–	40,23m²
Piso em concreto armado, tela Q196, malha 10x10, 3,11kg/m²	–	137,44m²

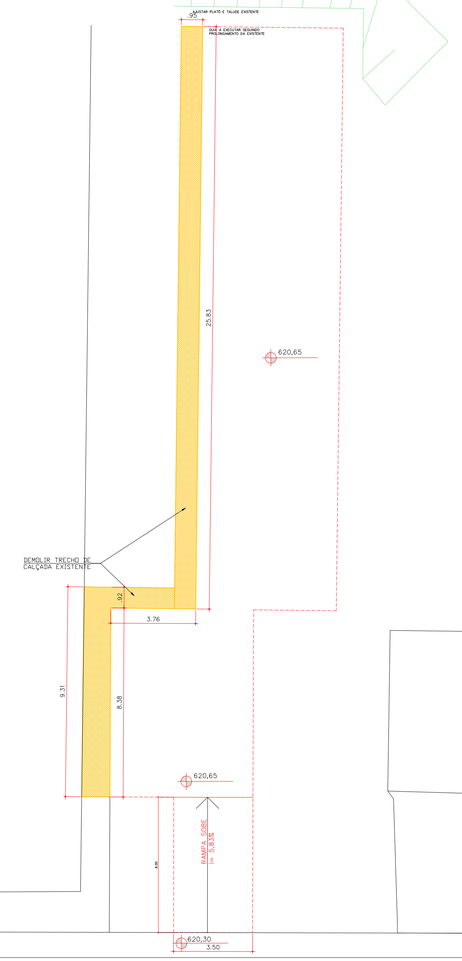

PLANTA DEMOLIÇÃO CALÇADA DE CONCRETO

AREA 48,38m²

escala 1:200

REVISÕES

R01– ALTERAÇÃO DA IMPLANTAÇÃO DO PROVISÓRIO 1 DEVIDO CURVAS DE NÍVEIS E SUBSTITUIÇÃO DO TIPO DE GRAMA PARA BATATAIS

Notas:
- Cotas e dimensões em metro
- A locação dos jazigos deverá ser feita com topógrafo, e cotas definidas in loco.
- Taludes em degraus acompanhando os jazigos.

PREFEITURA MUNICIPAL DE LIMEIRA
SECRETARIA DE URBANISMO
DEPARTAMENTO DE PROJETOS

R. PREF. DR. ALBERTO FERREIRA, 179 CENTRO – CEP 13.481-900 CNPJ 45.132.495/0001-40 TEL: (19)3404-9749 E-MAIL: projetos.urbanismo@limeira.sp.gov.br

PROJETO DE ARQUITETURA

OBRA: AMPLIAÇÃO JAZIGOS PROVISÓRIOS DO CEMITÉRIO PARQUE-PLATÔ A

SOLICITANTE: EMDEL–EMPRESA DE DESENVOLVIMENTO DE LIMEIRA
PROP.: MUNICÍPIO DE LIMEIRA
ENDEREÇO: AV. EVARISTO OLIVATTO FILHO,10– JD. CAIEIRA
ASSUNTO: GRAMADO E DETALHES-JAZIGO ESPECIAL
ARQUIVO: AMPLIAÇÃO JAZIGO PROVISÓRIO 1–R01
ESCALA: INDICADA
ÁREA: 101.388,66m²
DATA: AGO/2022
DESENHISTA: THAIS
PROCESSO: 7008/2022
INSC. CAD.: 2001.001.000
FOLHA DA CIDADE: 86
REVISÃO: R01

AUTOR DO PROJETO.:
ARQ.
CAU/CREA:
RRT/ART CARGO FUNÇÃO:
RRT/ART OBRA: –

DIRETOR DO DEPARTAMENTO:
ARQ. MARCELO M. RIBEIRO
CAU: A26897–6

FOLHA: 06/06