




PLANTA DA QUADRA 95.
92 JAZIGOS
escala:1:75

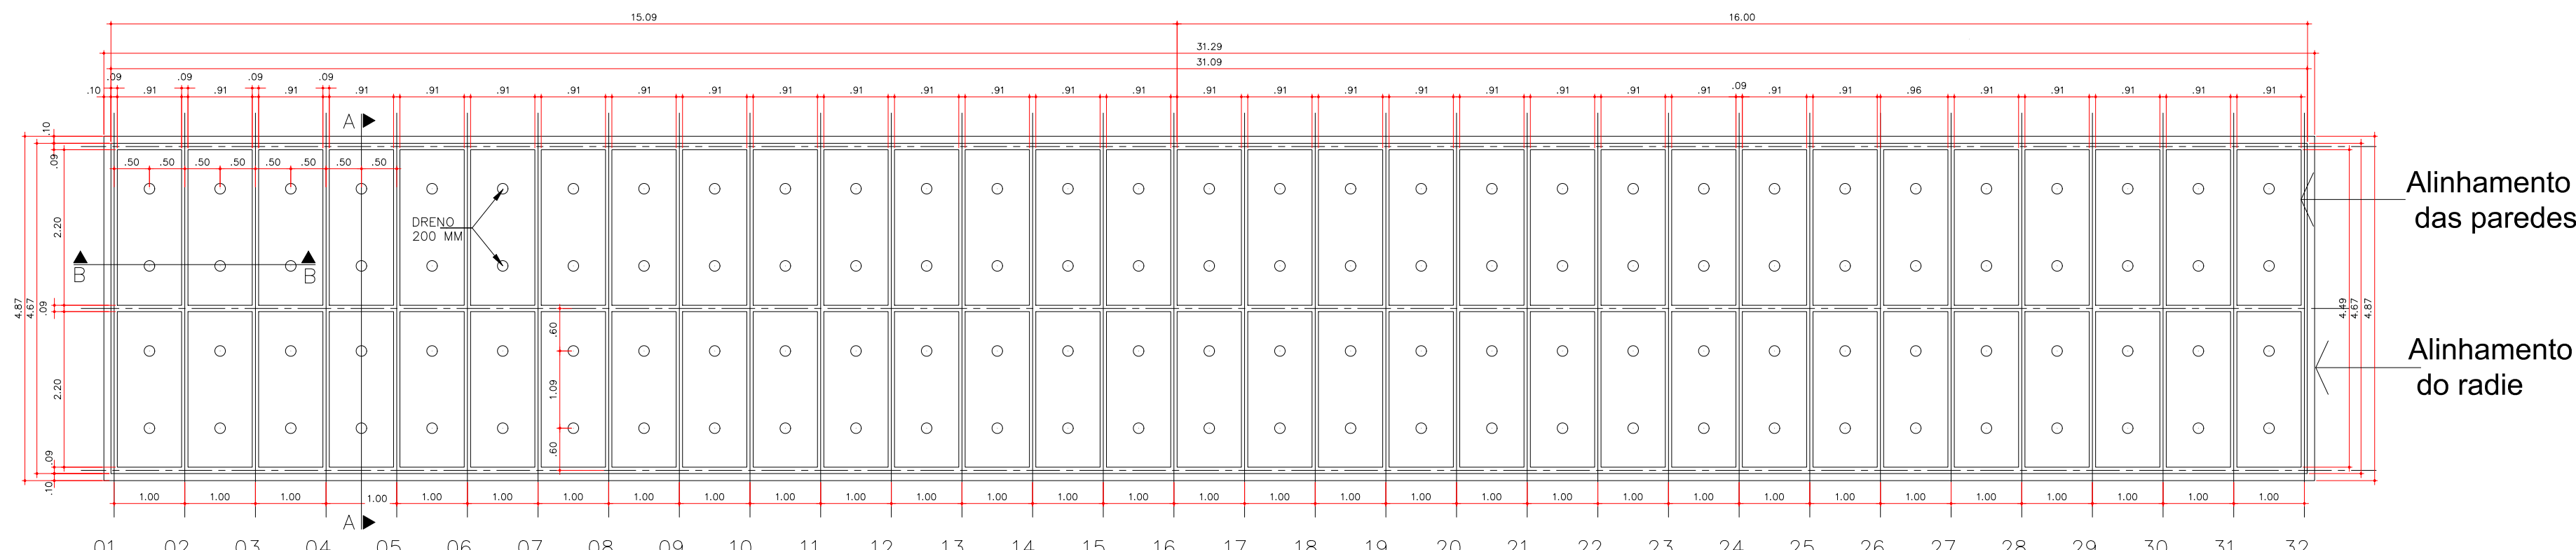


PLANTA DAS QUADRAS 96, 97A, 98A.
62 JAZIGOS POR QUADRA - TOTAL DE 186 UNIDADES
escala:1:75

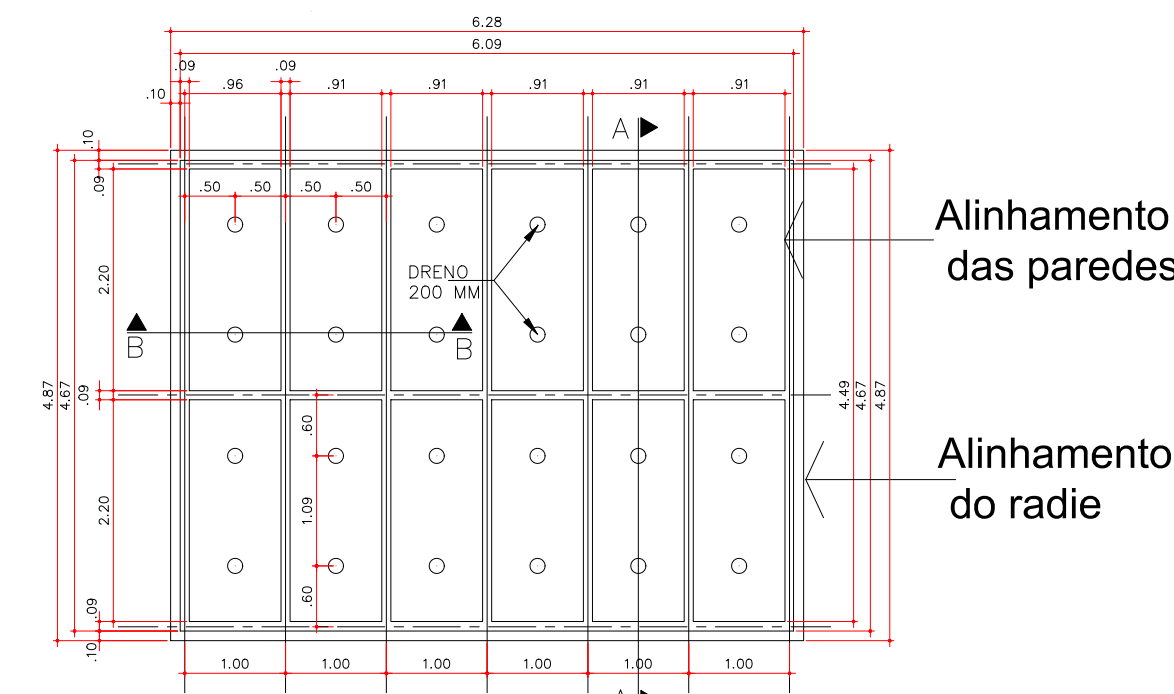

PLANTA DAS QUADRAS 91 E 94.
12 JAZIGOS POR QUADRA - TOTAL DE 24 UNIDADES
escala:1:75

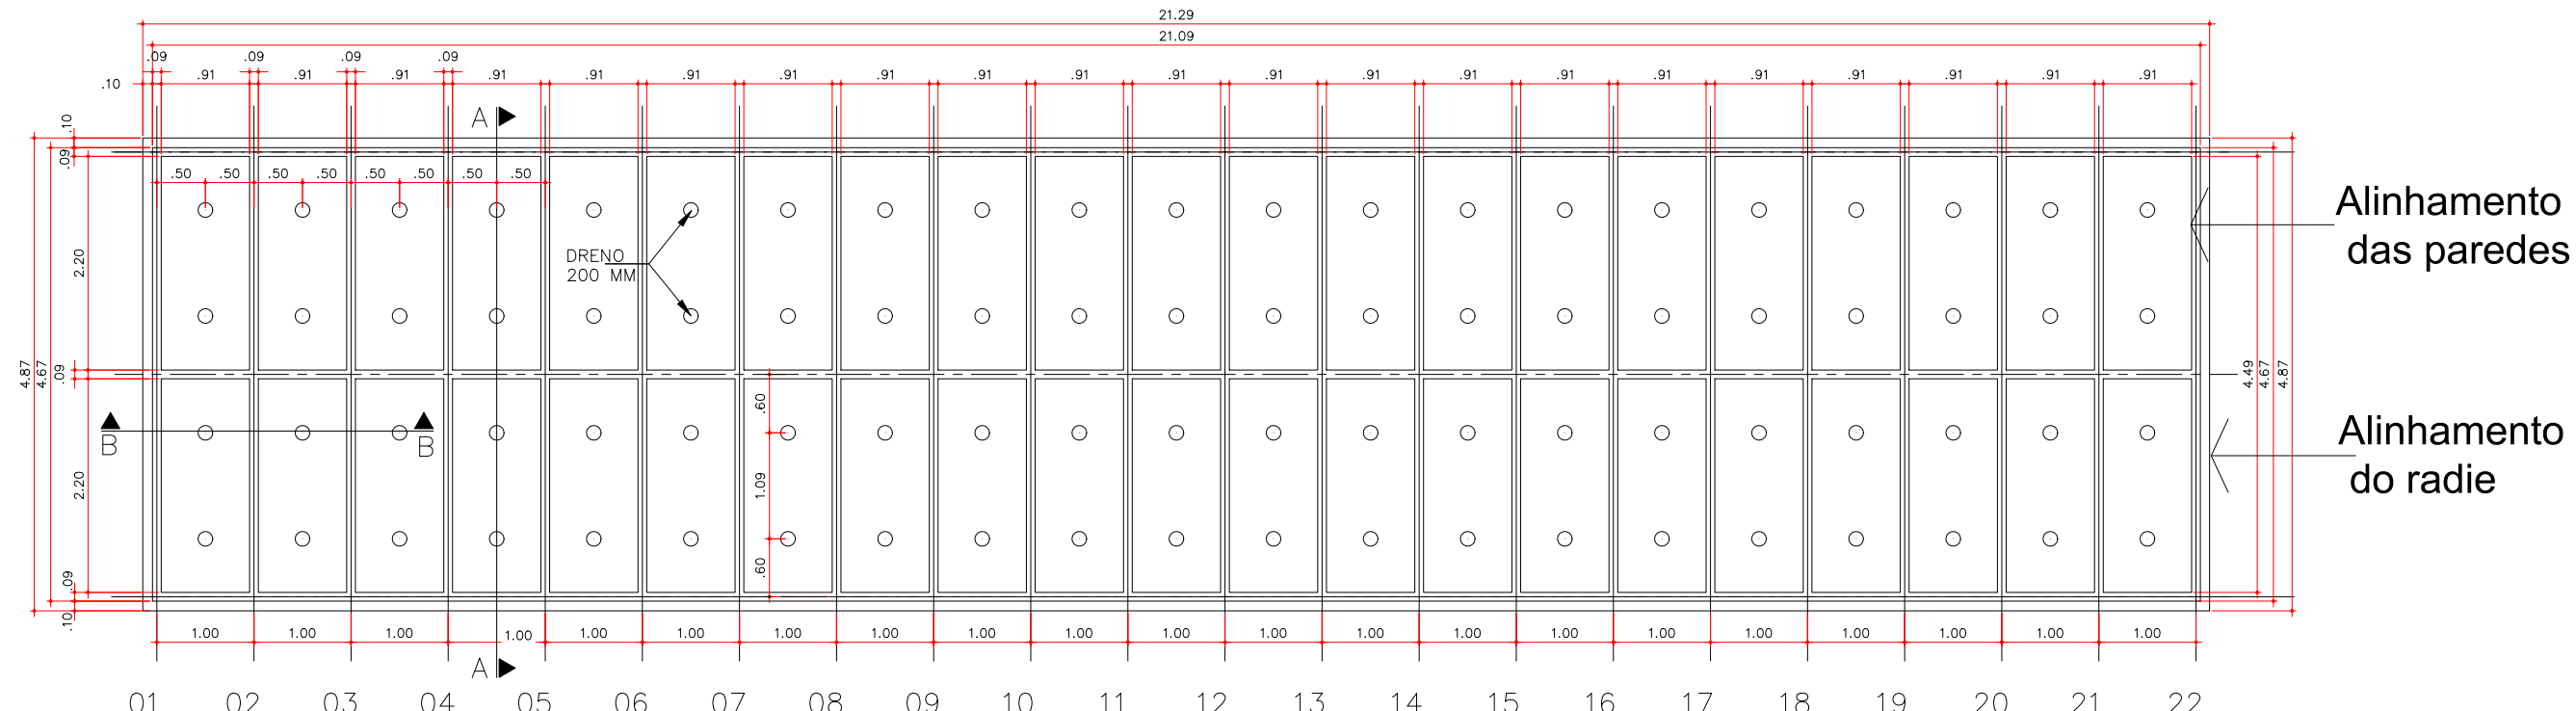

PLANTA DAS QUADRAS 90 E 93.
42 JAZIGOS POR QUADRA - TOTAL DE 84 UNIDADES
escala:1:75

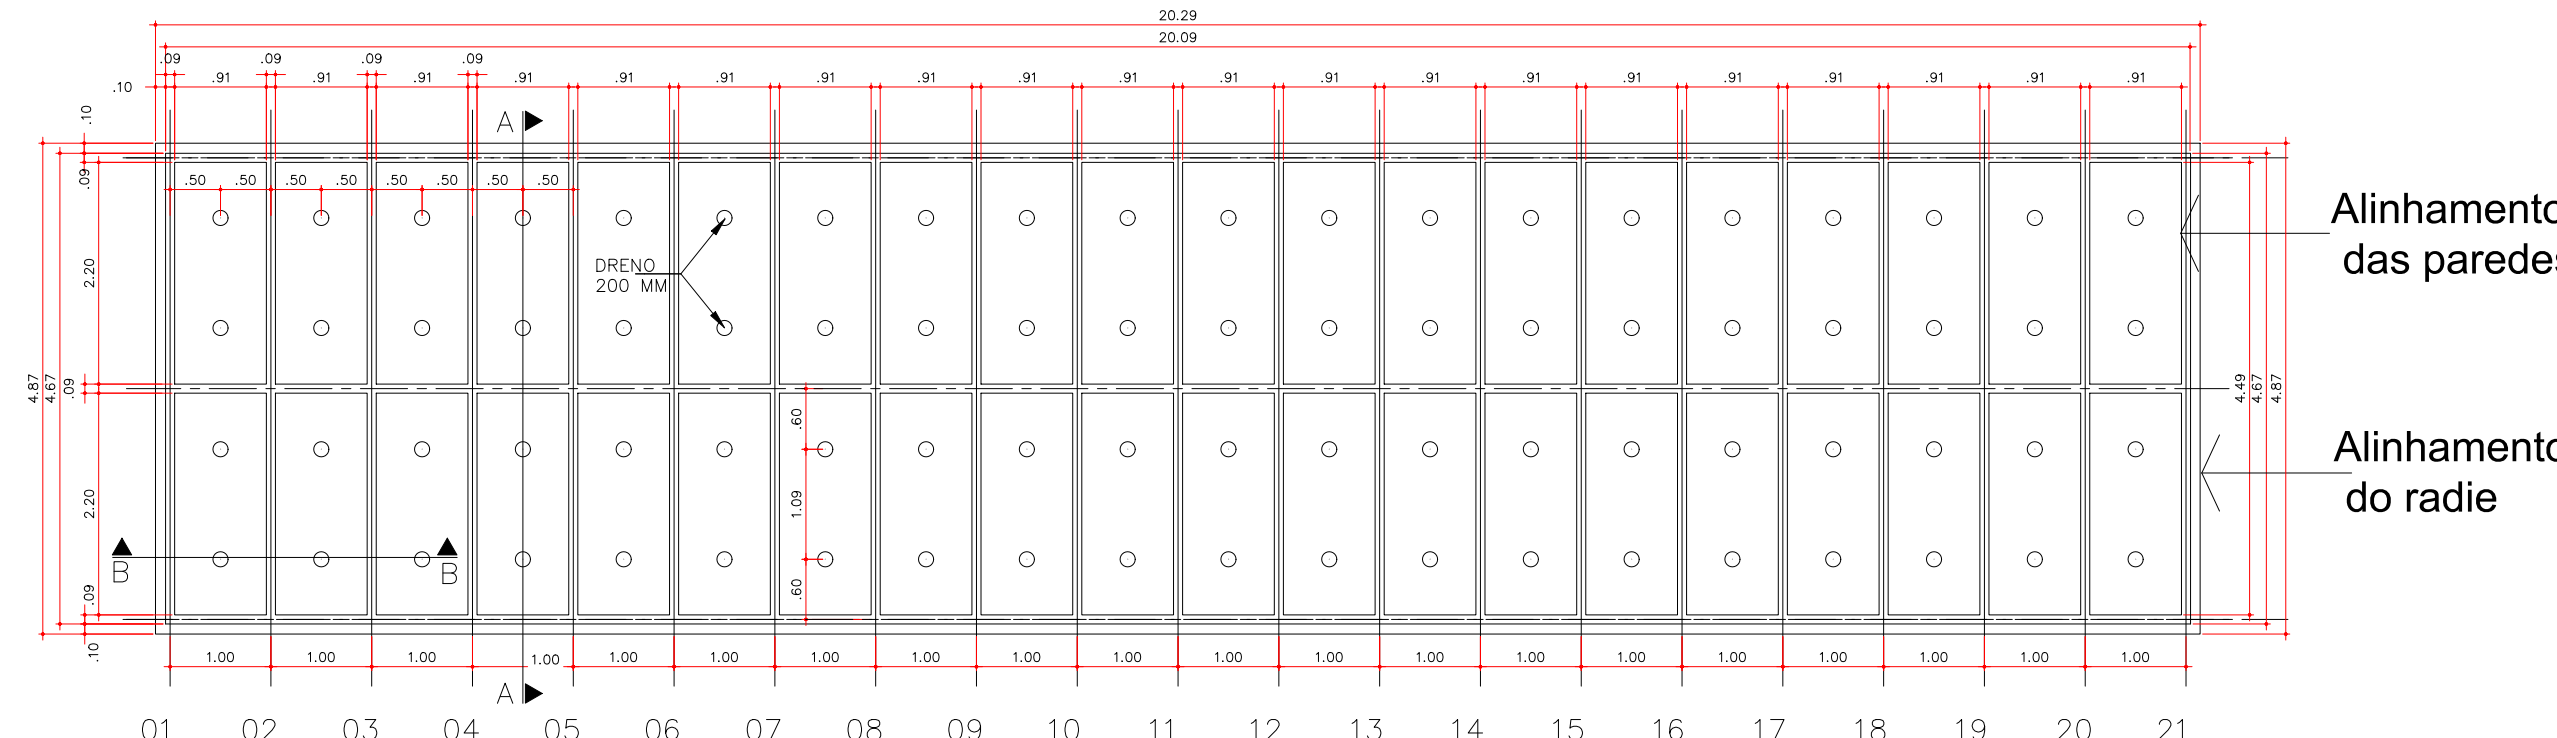

PLANTA DAS QUADRAS 89 E 92.
40 JAZIGOS POR QUADRA - TOTAL DE 80 UNIDADES
escala:1:75

ALTERAÇÕES PARA
ESC. 1:100 OU MAIOR
COR - ESP - PLOT
1 - 0.35 - 7
2 - 0.2 - 7
3 - 0.3 - 7
4 - 0.4 - 7
5 - 0.5 - 7
6 - 0.6 - 7
7 - 0.1 - 7
8 - 0.05 - 7

ESC. 1:100 OU MENOR
COR - ESP - PLOT
9 - 0.1 - 9
10 - 0.25 - 2
11 - 0.15 - 40
12 - 0.2 - 94
13 - 0.2 - 147-30%
14 - 0.4 - 160
15 - 0.05 - 8
DEMÁS: 0.13 NA PRÓPRIA COR

- Notas:
- Cotas e dimensões em metro
- A locação dos jazigos deverá ser feita com topógrafo, e cotas definidas in loco.
- Taludes em degraus acompanhando os jazigos.


REVISÕES	
R01	ALTERAÇÃO DA IMPLANTAÇÃO DO PROVISÓRIO 1 DEVIDO CURVAS DE NÍVEIS E SUBSTITUIÇÃO DO TIPO DE GRAMA PARA BATATAIS.

PREFEITURA MUNICIPAL DE LIMEIRA
SECRETARIA DE URBANISMO
DEPARTAMENTO DE PROJETOS

PROJETO DE ARQUITETURA

OBRA:	AMPLIAÇÃO JAZIGOS PROVISÓRIOS DO CEMITÉRIO PARQUE-PLATÔ A		
SOLICITANTE:	EMDEL-EMPRESA DE DESENVOLVIMENTO DE LIMEIRA	MUNICÍPIO DE LIMEIRA	PROJ.
ENDERECO:	AV. EVARISTO OLIVATTO FILHO,10- JD. CAIEIRA		
ASSUNTO:	PLANTA QUADRAS - PROVISÓRIO 1	ARQUIVO:	AMPLIAÇÃO JAZIGO PROVISÓRIO 1-R01
ESCALA:	INDICADA	ÁREA:	101.388,66m ²
PROCESSO:	7008/2022	INSC. CAD.:	2001.001.000
AUTOR DO PROJETO:		FOLHA DA CIDADE:	86
		REVISÃO:	R01
		DIRETOR DO DEPARTAMENTO:	FOLHA:

ARQ. CAU/CREA: RRT/ART CARGO FUNÇÃO: RRT/ART OBRA: ARQ. MARCELO M. RIBEIRO CAU: A26B97-6 **02/06**

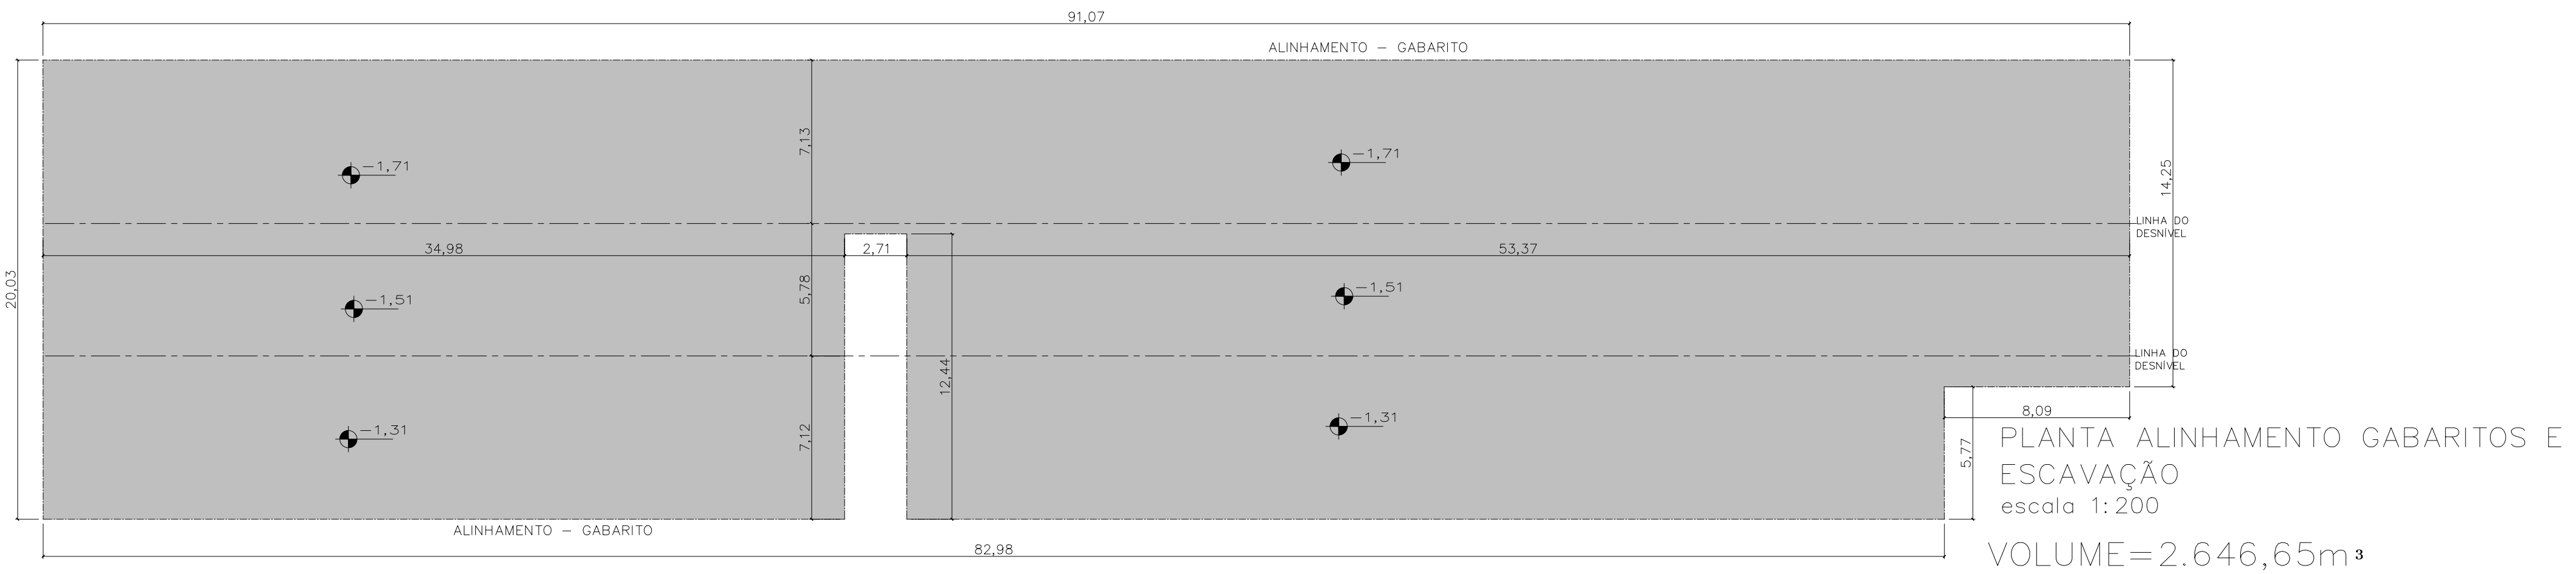

PLANTA ALINHAMENTO GABARITOS E
ESCAVAÇÃO
escala 1:200
VOLUME = 2.646,65m³