

PASSEIOS E GRAMADOS.

ESCALA 1:75

LEGENDA

	Gramados das quadras	= 355,78m ²
	Passeios/ calçadas	= 155,54m ²

- Notas:**
- Cotas e dimensões em metro
 - A locação dos jazigos deverá ser feita com topógrafo, e cotas definidas in loco.
 - Taludes em degraus acompanhando os jazigos.

REVISÕES


R01-	REDUÇÃO DO NÚMERO DOS JAZIGOS DE 1000 UNID. PARA 440 UNID. PARA ATENDER A RESERVA DE DOTAÇÃO EXISTENTE. 07-12-2023
R02-	REDUÇÃO DO NÚMERO DOS JAZIGOS DE 440 UNID. PARA 304 UNID., ATENDENDO SOLICITAÇÃO PARA RESERVA DE DOTAÇÃO DISPONÍVEL. 28-12-2023
R03-	REDUÇÃO DO NÚMERO DOS JAZIGOS DE 304 UNID. PARA 152 UNID., ATENDENDO SOLICITAÇÃO PARA RESERVA DE DOTAÇÃO DISPONÍVEL. 24-01-2024

PREFEITURA MUNICIPAL DE LIMEIRA
SECRETARIA DE URBANISMO
 DEPARTAMENTO DE PROJETOS

PROJETO DE ARQUITETURA

OBRA: AMPLIAÇÃO JAZIGOS DO CEMITÉRIO PARQUE-SETOR C - ETAPA 4			
SOLICITANTE: EMDEL-EMPRESA DE DESENVOLVIMENTO DE LIMEIRA	PROP.: MUNICÍPIO DE LIMEIRA		
ENDEREÇO: AV. EVARISTO OLIVATTO FILHO,10- JD. CAIEIRA			
ASSUNTO: GRAMADO E CALÇADAS	ARQUIVO: AMPLIAÇÃO JAZIGOS-SETOR C- R03		
ESCALA: INDICADA	ÁREA: 982,65 m ²	DATA: JAN/2024	DESENHISTA: THAIS
PROCESSO: 31.319/2023	INSC. CAD.: 2001.001.000	FOLHA DA CIDADE: 86	REVISÃO: R03
AUTOR DO PROJETO:	DIRETOR DO DEPARTAMENTO:		

ARQ.: CAL/CREA: ARQ. MARCELO M. RIBEIRO
 RRT/ART CARGO FUNÇÃO: CAU: A26897-6
 RRT/ART OBRA: -

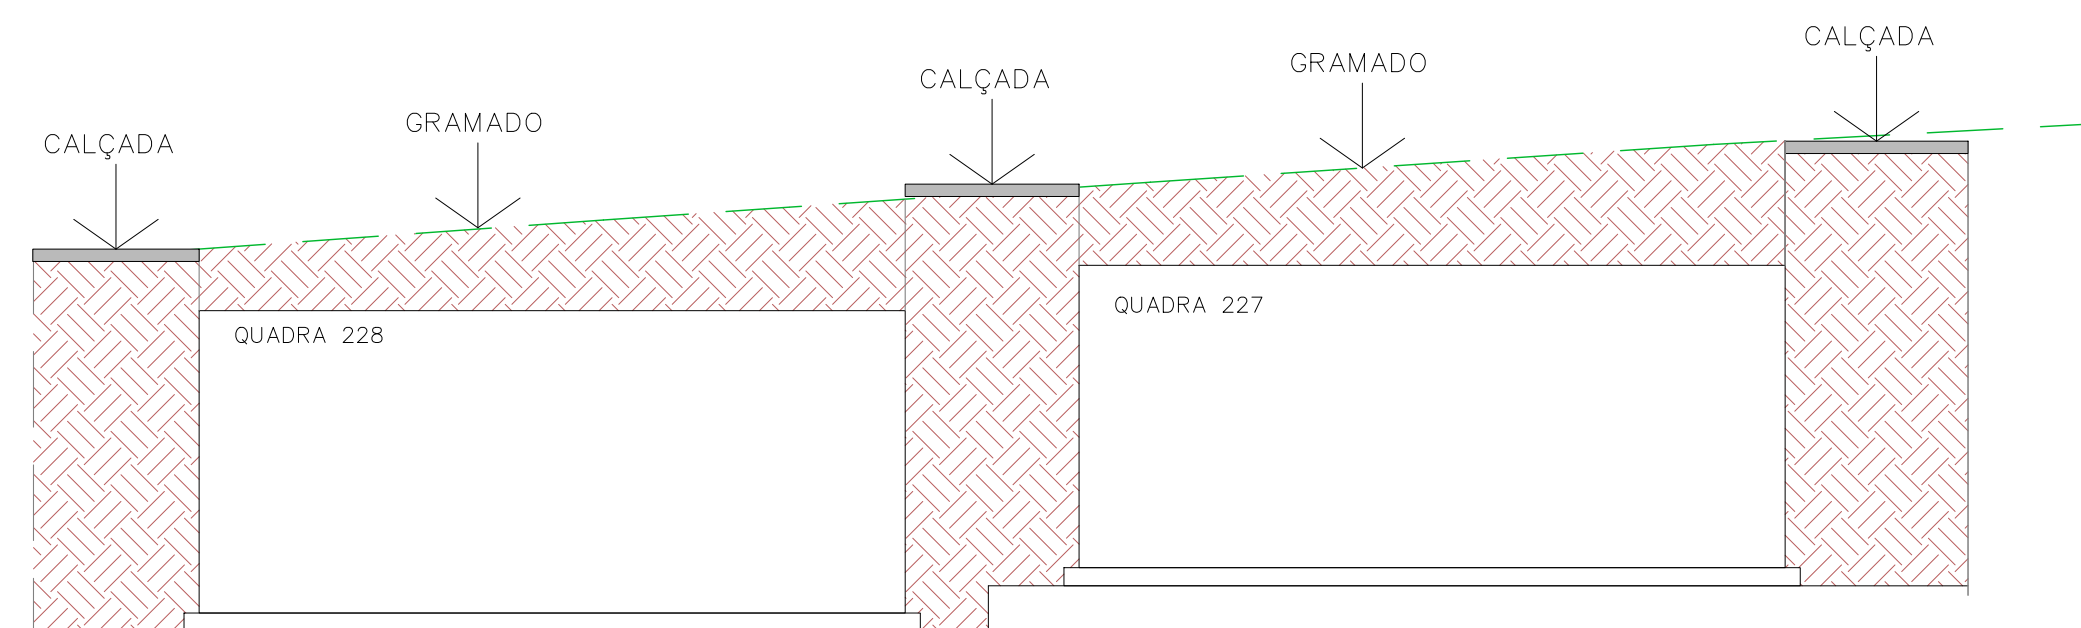

PERFIL ESQUEMÁTICO DO GRAMADO E CALÇADA.
 escala 1:50

ALTERAÇÕES PARA ESC. 1:50 OU MAIOR
 COR - ESP - PLOT
 1-0.1-7
 2-0.2-7
 3-0.3-7
 4-0.4-7
 5-0.5-7
 6-0.6-7

ESC. 1:100 OU MENOR
 COR - ESP - PLOT
 1-0.1-7
 2-0.2-7
 3-0.3-7
 4-0.4-7
 5-0.5-7
 6-0.6-7
 7-0.1-7
 8-0.05-7
 9-0.1-9
 40-0.25-2
 41-0.15-40
 94-0.2-94
 147-0.2-147-30%
 150-0.4-150
 254-0.05-8
 DEMAIS: 0.13 NA PRÓPRIA COR