



ÁREA ESCAVAÇÃO=515,43m²
 VOLUME TOTAL-PLATÔS=1.349,64m³

PLANTA LOCAÇÃO PLATÔS E ESCAVAÇÃO
 ESCALA 1:75

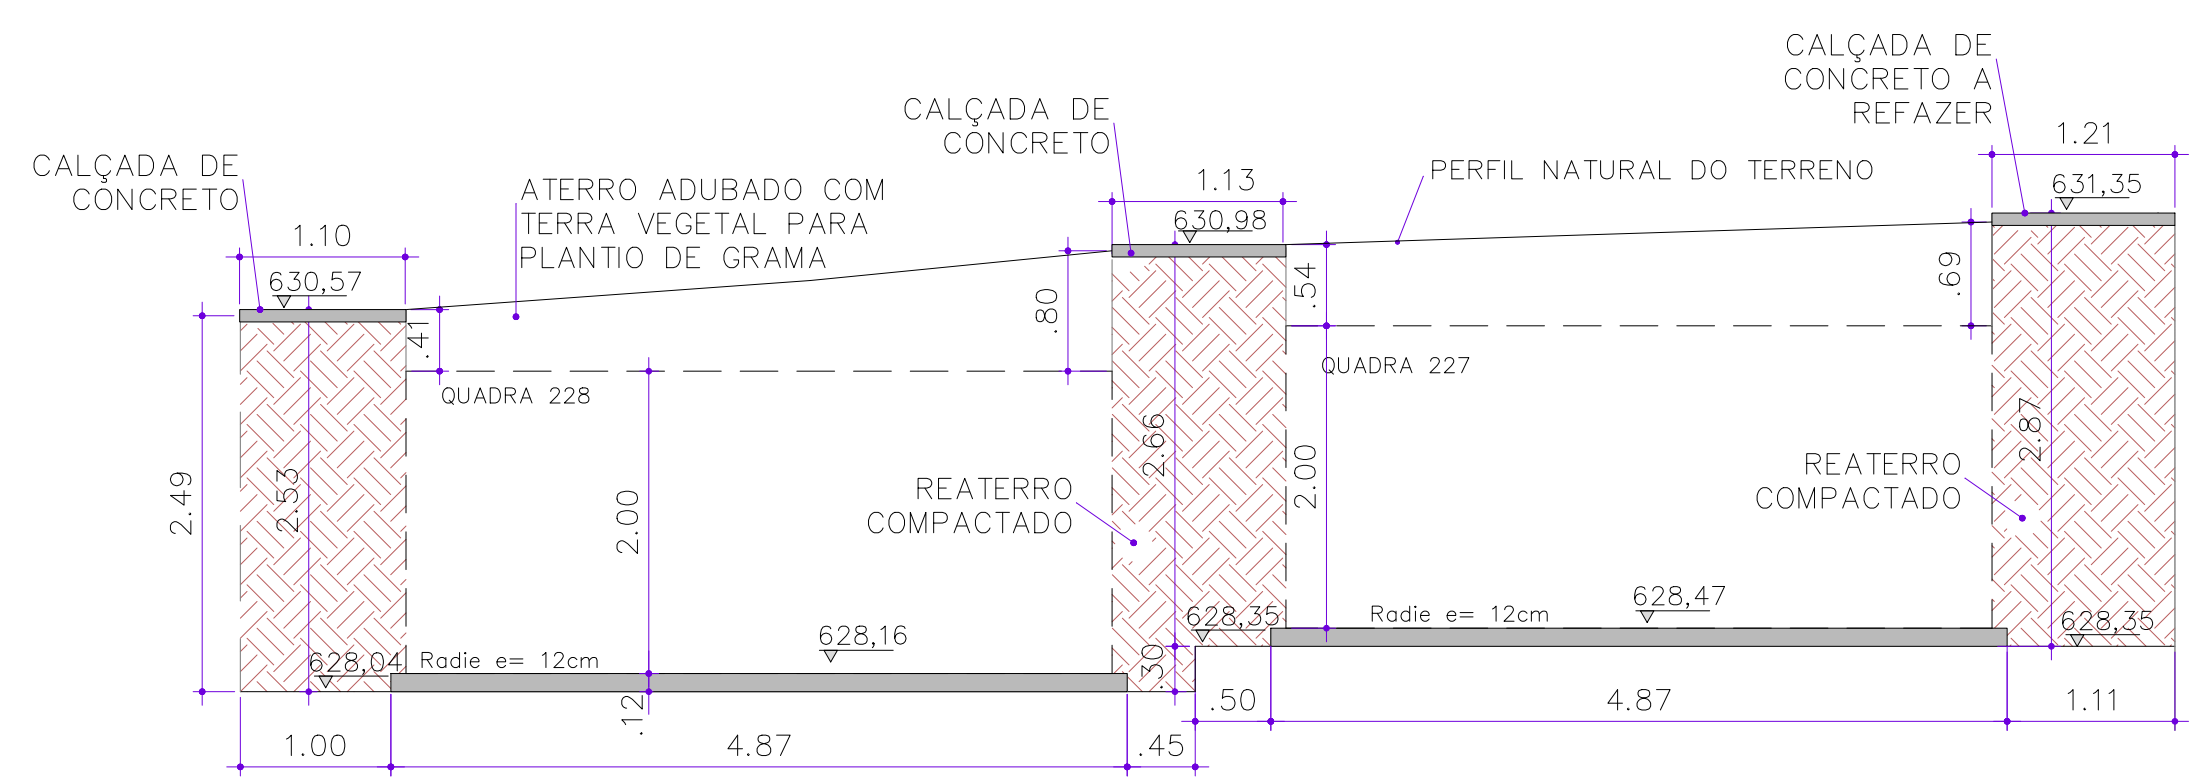

CORTE BB
 ESCALA 1:75

SITUAÇÃO SEM ESCALA

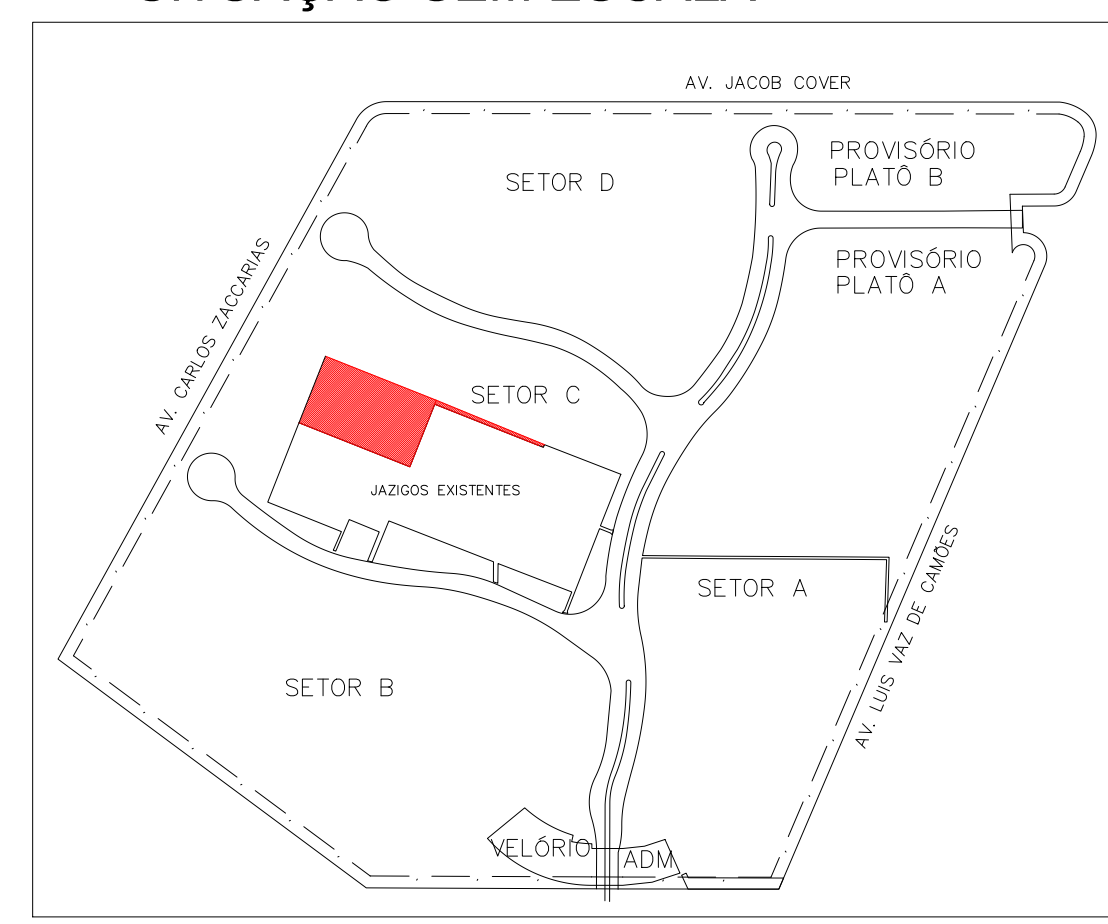

- Notas:
- Cotas e dimensões em metro
 - A locação dos jazigos deverá ser feita com topógrafo, e cotas definidas in loco.
 - Taludes em degraus acompanhando os jazigos.

REVISÕES	
R01-	REDUÇÃO DO NÚMERO DOS JAZIGOS DE 1000 UNID. PARA 440 UNID. PARA ATENDER A RESERVA DE DOTAÇÃO EXISTENTE. 07-12-2023
R02-	REDUÇÃO DO NÚMERO DOS JAZIGOS DE 440 UNID. PARA 304 UNID., ATENDENDO SOLICITAÇÃO PARA RESERVA DE DOTAÇÃO DISPONÍVEL. 28-12-2023
R03-	REDUÇÃO DO NÚMERO DOS JAZIGOS DE 304 UNID. PARA 152 UNID., ATENDENDO SOLICITAÇÃO PARA RESERVA DE DOTAÇÃO DISPONÍVEL. 07-01-2024

PREFEITURA MUNICIPAL DE LIMEIRA
 SECRETARIA DE URBANISMO
 DEPARTAMENTO DE PROJETOS

PROJETO DE ARQUITETURA

OBRA: AMPLIAÇÃO JAZIGOS DO CEMITÉRIO PARQUE-SETOR C - ETAPA 4

SOLICITANTE: EMDL-EMPRESA DE DESENVOLVIMENTO DE LIMEIRA MUNICÍPIO DE LIMEIRA PROP: --

ENDEREÇO: AV. EVARISTO OLIVATO FILHO,10- JD. CAIEIRA

ASSUNTO: LOCAÇÃO PLATÔS E CORTES ARQUIVO: AMPLIAÇÃO JAZIGOS-SETOR C- R03

ESCALA: INDICADA ÁREA: 515,43m² DATA: DEZ/2023 DESENHISTA: THAIS

PROCESSO: 31.319/2023 INSC. CAD.: 2001.001.000 FOLHA DA CIDADE: 66 REVISÃO: R02

AUTOR DO PROJETO: -- DIRETOR DO DEPARTAMENTO: -- FOLHA: --

ARQ. MARCELO M. RIBEIRO
 CAU: A26897-6

02/05

ALTERAÇÕES PARA
 ESC. 1:50 OU MAIOR
 COR - ESP - PLOT
 ■ 1-03-7
 ■ 4-05-7
 ■ 5-06-7
 ■ 6-08-7

ESC. 1:100 OU MENOR
 COR - ESP - PLOT
 ■ 1-01-7
 ■ 2-02-7
 ■ 3-03-7
 ■ 4-04-7
 ■ 5-05-7
 ■ 6-06-7
 ■ 7-01-7
 ■ 8-05-7
 ■ 9-01-9
 ■ 40-025-2
 ■ 41-015-40
 ■ 94-02-94
 ■ 147-03-147-30%
 ■ 150-04-150
 ■ 254-005-8
 □ DEMAIS: 0,13 NA
 PROPRIA COR