



IMPLANTAÇÃO JAZIGOS PROVISÓRIOS 1
CALÇADAS E GRAMADOS
escala 1:200

- ALTERAÇÕES PARA
ESC. 1:50 OU MAIOR
COR - ESP - PLOT
- 1 - 0.3 - 7
 - 2 - 0.3 - 7
 - 3 - 0.6 - 7
 - 4 - 0.2 - 7

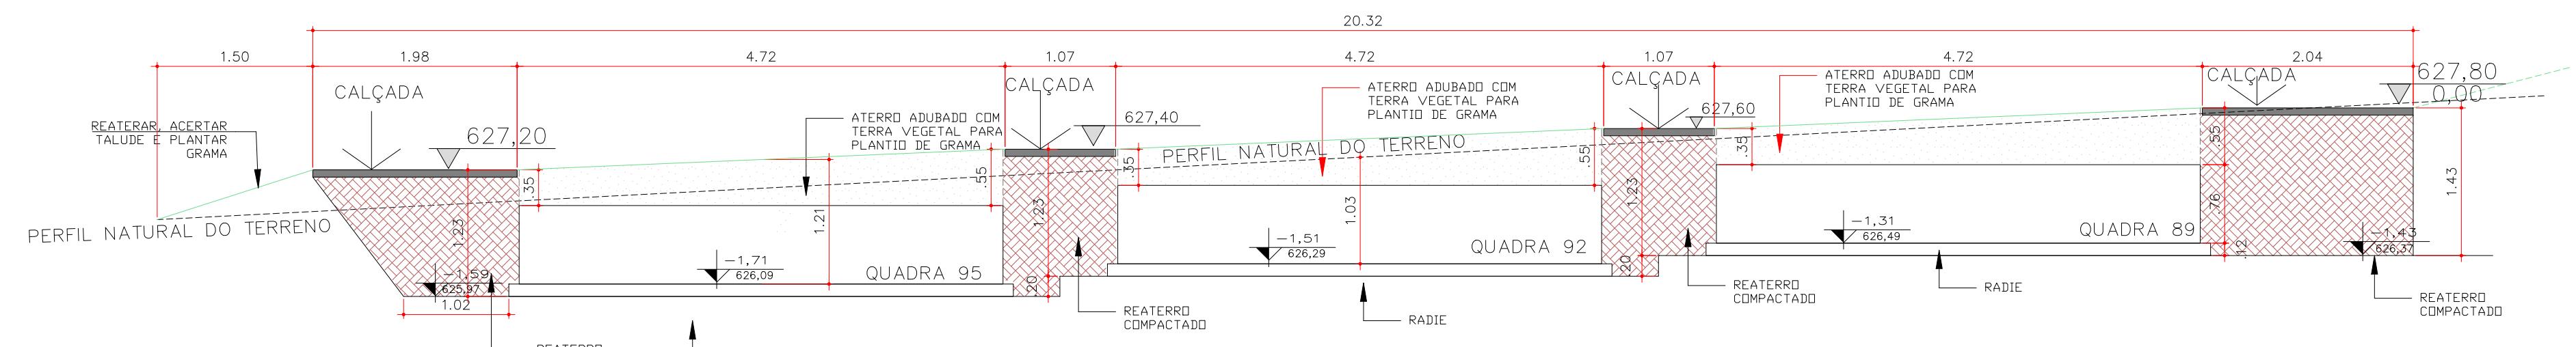

CORTE BB
escala 1:50

OBSERVAÇÃO: OS PLATOS DAS QUADRAS DEVERÃO, ENTRE ELES, TER DIFERENÇAS DE NÍVEIS DE 20 CM.

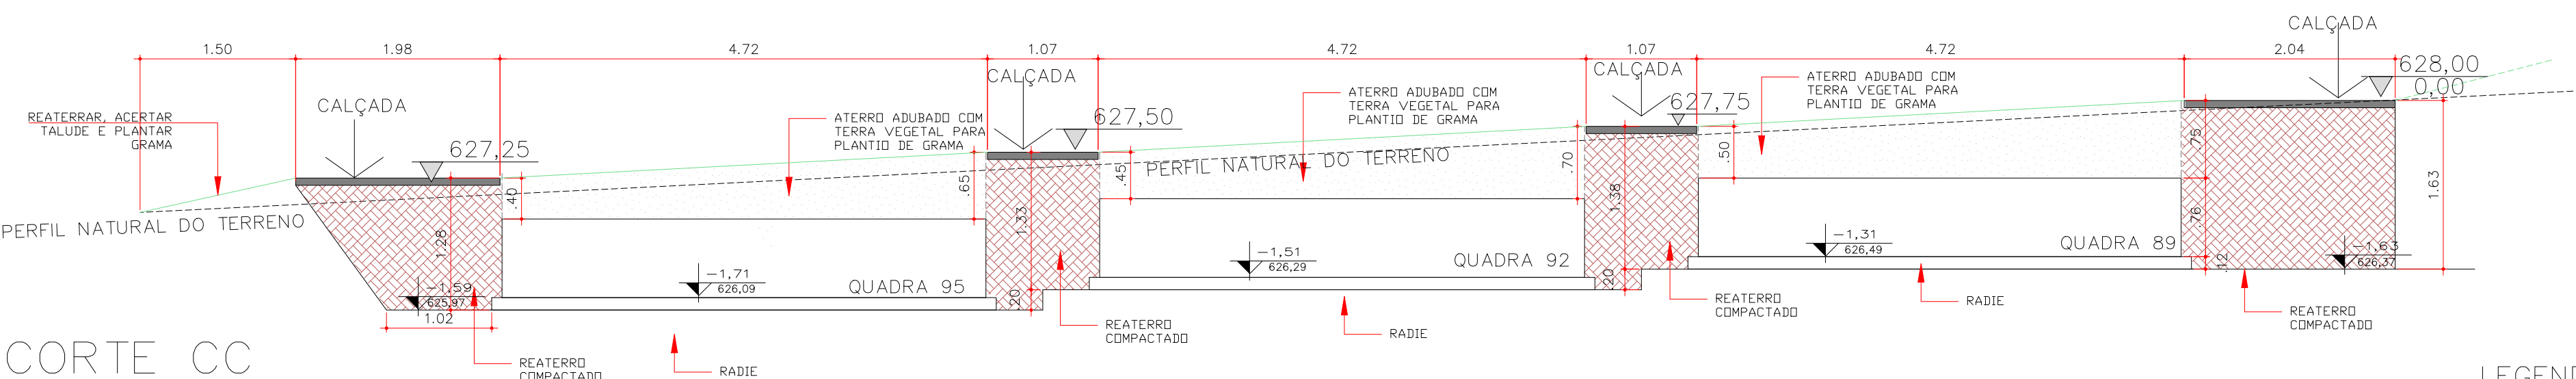

CORTE CC
escala 1:50

OBSERVAÇÃO: OS PLATOS DAS QUADRAS DEVERÃO, ENTRE ELES, TER DIFERENÇAS DE NÍVEIS DE 20 CM.

- ESC. 1:100 OU MENOR
COR - ESP - PLOT
- 1 - 0.1 - 7
 - 2 - 0.2 - 7
 - 3 - 0.3 - 7
 - 4 - 0.4 - 7
 - 5 - 0.5 - 7
 - 6 - 0.6 - 7
 - 7 - 0.1 - 7
 - 8 - 0.05 - 7
 - 9 - 0.1 - 9
 - 10 - 0.25 - 2
 - 11 - 0.15 - 40
 - 12 - 0.2 - 94
 - 13 - 0.2 - 147 - 30%
 - 14 - 0.4 - 160
 - 15 - 0.05 - 8
 - 16 - 0.13 NA PRÓPRIA COR

LEGENDA

- Gramados das quadras com grama batatais - 1.103,07m²
- Passeios em piso de concreto e=6cm - 1.826,19m²
- Gramados: Jardins e áreas de recomposição - 103,50m²

REVISÕES

- Notas:
- Cotas e dimensões em metro
 - A locação dos jazigos deverá ser feita com topógrafo, e cotas definidas in loco.
 - Taludes em degraus acompanhando os jazigos.

PREFEITURA MUNICIPAL DE LIMEIRA
SECRETARIA DE URBANISMO
DEPARTAMENTO DE PROJETOS

PROJETO DE ARQUITETURA

OBRA: AMPLIAÇÃO JAZIGOS PROVISÓRIOS DO CEMITÉRIO PARQUE-PLATÔ A			
SOLICITANTE: EMDEL-EMPRESA DE DESENVOLVIMENTO DE LIMEIRA	PROP: MUNICÍPIO DE LIMEIRA	ARQUIVO: AMPLIAÇÃO JAZIGO PROVISÓRIO 1-R01	
ENDEREÇO: AV. EVARISTO OLIVATTO FILHO, 10 - JD. CAIEIRA		DESENHISTA: THAIS	
ASSUNTO: GRAMADO E DETALHES-PROVISÓRIO 1	ÁREA: 101.388,66m ²	DATA: AÇO/2022	REVISÃO: R01
ESCALA: INDICADA	INSC. CAD.: 2001.001.000	FOLHA DA CIDADE: 86	
PROCESSO: 7008/2022			
AUTOR DO PROJETO:	DIRETOR DO DEPARTAMENTO:	FOLHA:	
ARQ. CAU/CREA: RRT/ART CARGO FUNÇÃO: RST/ART OBRA:	ARQ. MARCELO M. RIBEIRO CAU: A26B97-6		04/06