


SITUAÇÃO SEM ESCALA

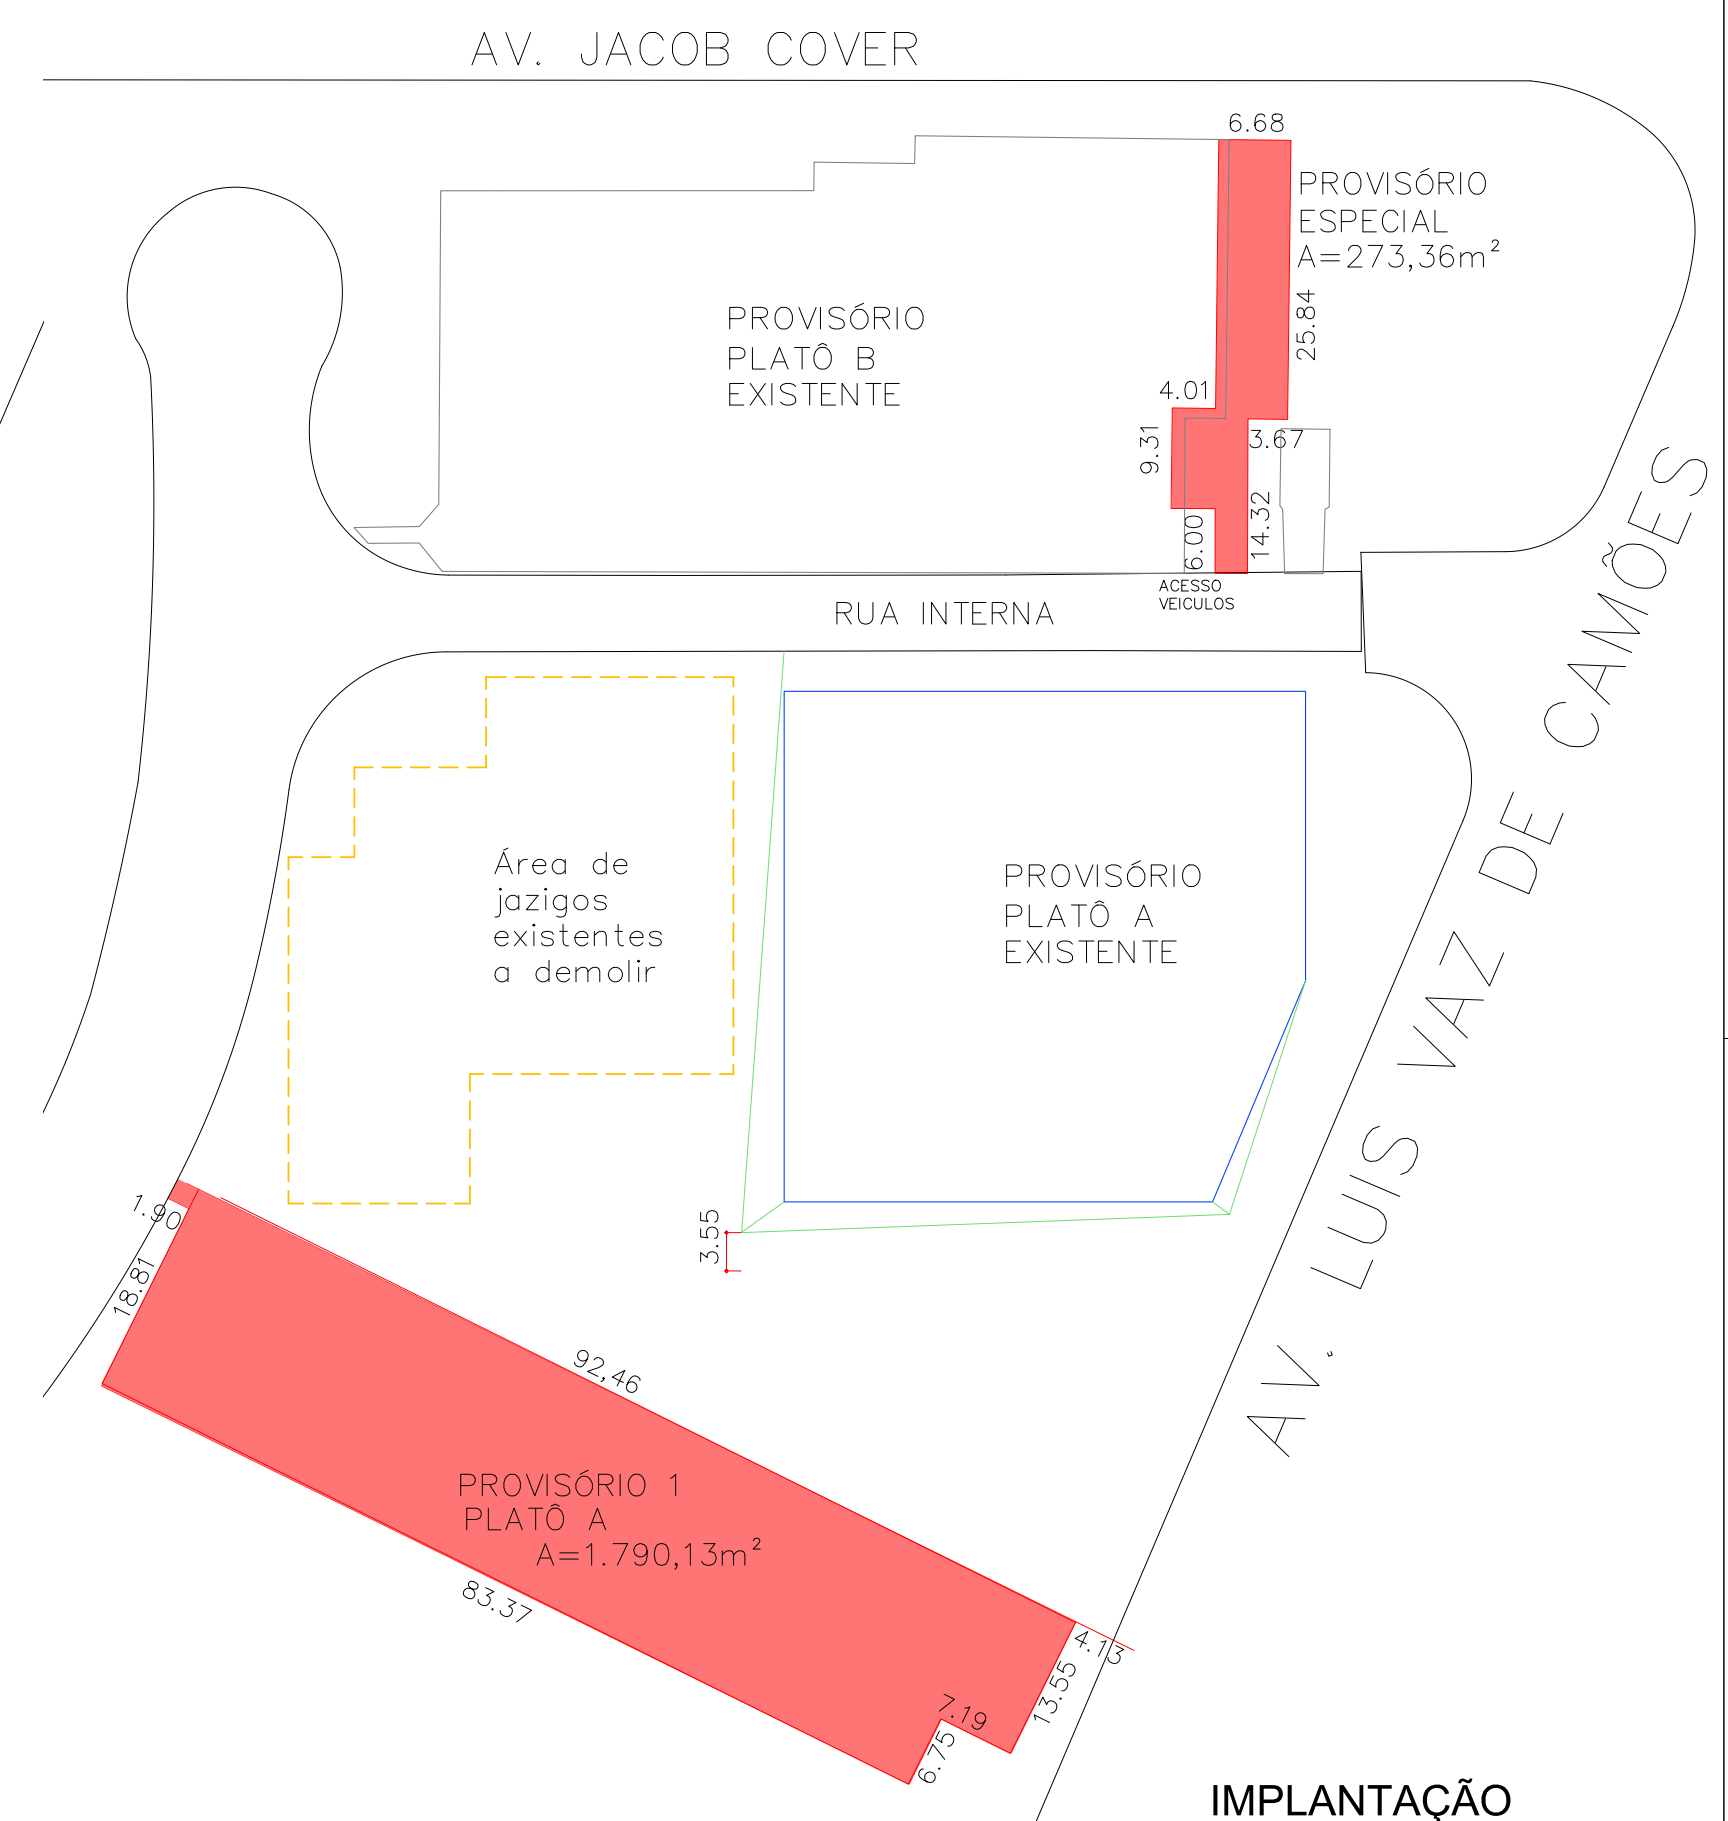

IMPLANTAÇÃO SEM ESCALA

ALTERAÇÕES PARA ESC. 1:500 OU MAIOR
 COR - ESP - PLOT
 1 - 0.1 - 7
 2 - 0.2 - 7
 3 - 0.3 - 7
 4 - 0.4 - 7
 5 - 0.5 - 7
 6 - 0.6 - 7
 7 - 0.1 - 7
 8 - 0.05 - 7

ESC. 1:100 OU MENOR
 COR - ESP - PLOT
 1 - 0.1 - 7
 2 - 0.2 - 7
 3 - 0.3 - 7
 4 - 0.4 - 7
 5 - 0.5 - 7
 6 - 0.6 - 7
 7 - 0.1 - 7
 8 - 0.05 - 7
 9 - 0.1 - 9
 10 - 0.25 - 2
 11 - 0.15 - 40
 12 - 0.2 - 94
 13 - 0.2 - 147 - 30%
 14 - 0.4 - 160
 15 - 0.05 - 8
 DEMAIS: 0.13 NA PRÓPRIA COR

IMPLANTAÇÃO E LOCAÇÃO
 PROVISÓRIO1 ÁREA=1.790,13m²
 PROVISÓRIO ESPECIAL ÁREA=273,36m²
 ESC. 1:300

- Notas:
- Cotas e dimensões em metro
 - A locação dos jazigos deverá ser feita com topógrafo, e cotas definidas in loco.
 - Taludes em degraus acompanhando os jazigos.

LEGENDA

■	ÁREA DE JAZIGOS A CONSTRUIR=2.063,49m²
■	A DEMOLIR (CALÇADA 48,38m²)
■	JAZIGOS EXISTENTES

PREFEITURA MUNICIPAL DE LIMEIRA
 SECRETARIA DE URBANISMO
 DEPARTAMENTO DE PROJETOS

PROJETO DE ARQUITETURA

OBRA:	AMPLIAÇÃO JAZIGOS PROVISÓRIOS DO CEMITÉRIO PARQUE- PLATÔ A		
SOLICITANTE:	EMDEL-EMPRESA DE DESENVOLVIMENTO DE LIMEIRA	PROJ:	MUNICÍPIO DE LIMEIRA
ENDEREÇO:	AV. EVARISTO OLIVATTO FILHO,10- JD. CAIEIRA		
ASSUNTO:	IMPLANTAÇÃO PROVISÓRIO 1 E ESPECIAL	ARQUIVO:	AMPLIAÇÃO JAZIGO PROVISÓRIO 1-R01
ESCALA:	INDICADA	ÁREA:	101.388,66m²
PROCESSO:	7008/2022	INSC. CAD.:	2001.001.000
AUTOR DO PROJETO:		FOLHA DA CIDADE:	B6
		REVISÃO:	R01
		DIRETOR DO DEPARTAMENTO:	
		FOLHA:	

ARQ. CAUJUREA
 RRT/ART CARGO FUNÇÃO:
 RRT/ART OBRA: -

ARQ. MARCELO M. RIBEIRO
 CAU: A26897-6