



DIVISA DO TERRENO

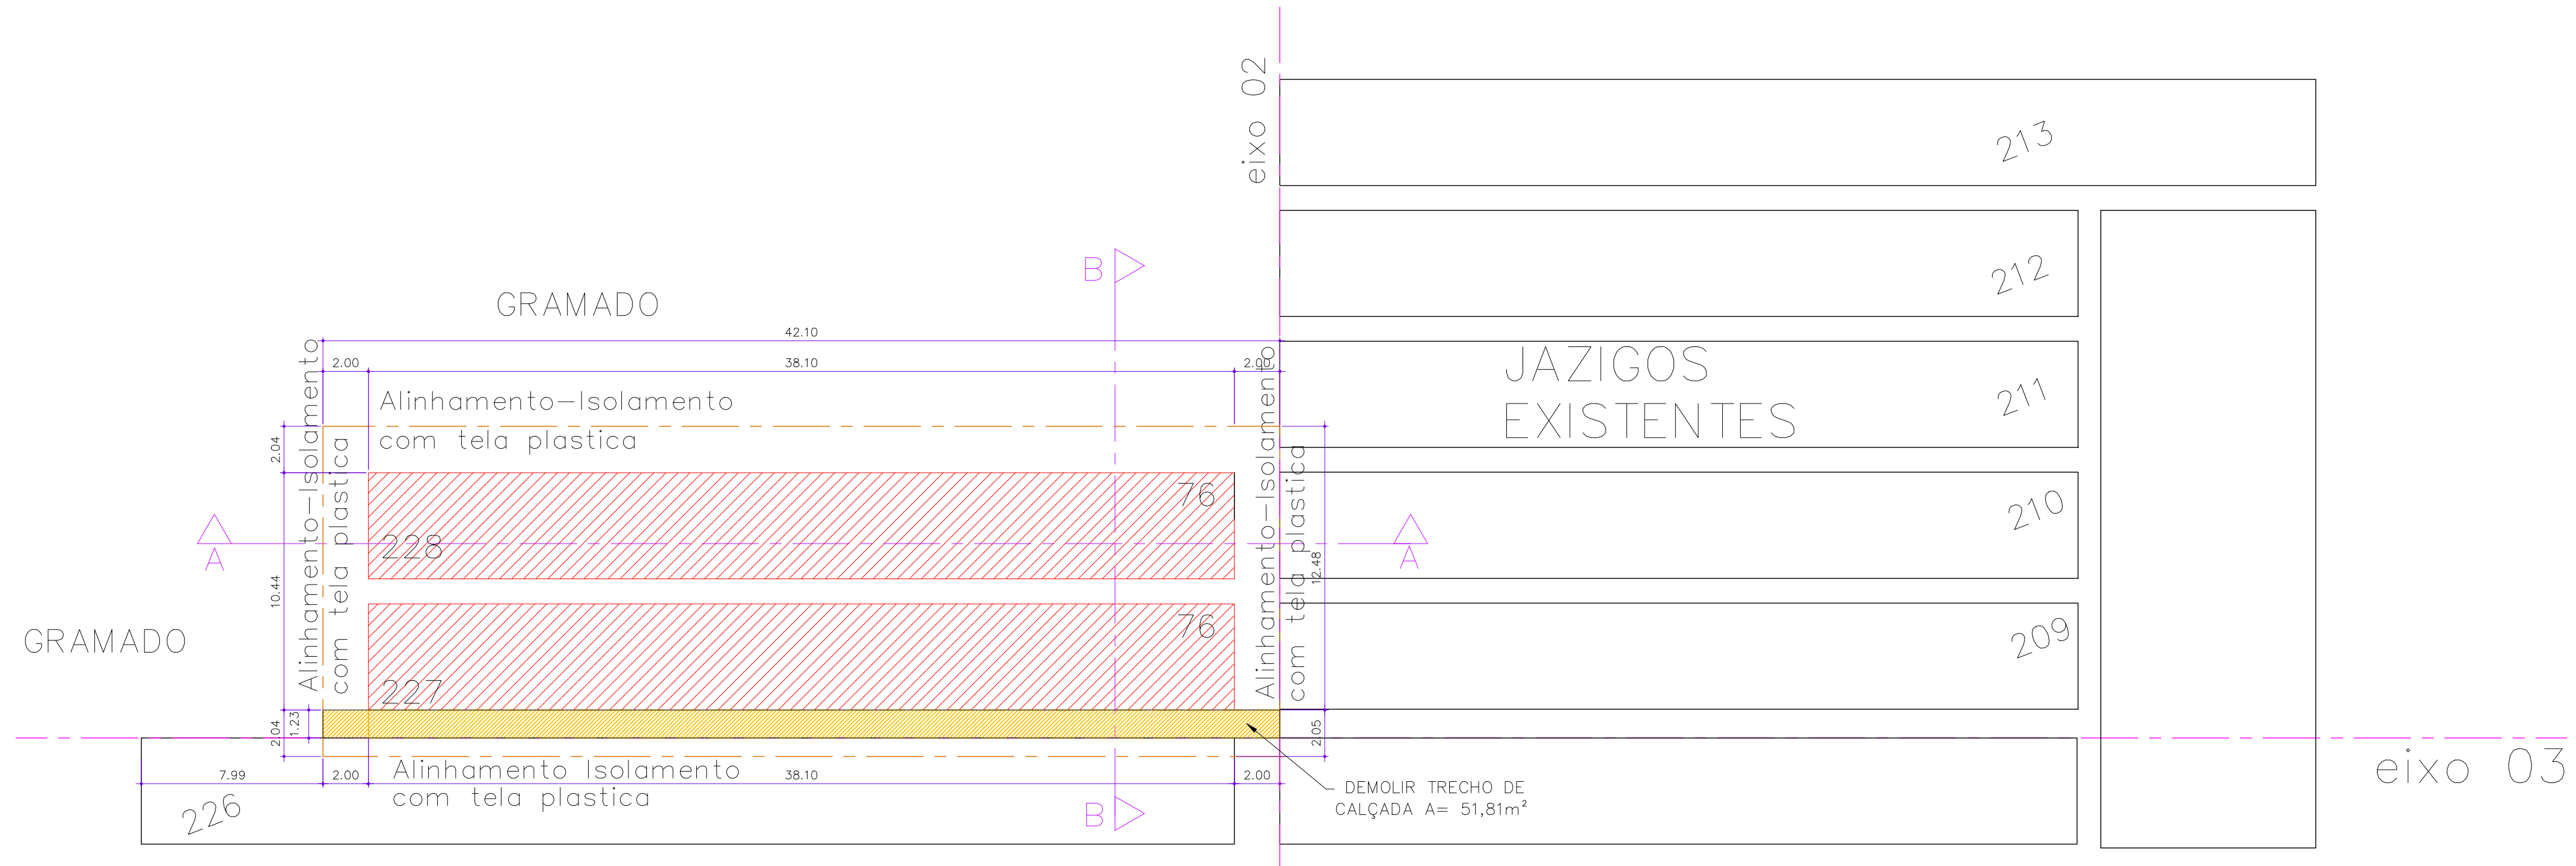


- JAZIGOS E CALÇADA A EXECUTAR
- CALÇADA EXISTENTE A DEMOLIR

GRAMADO

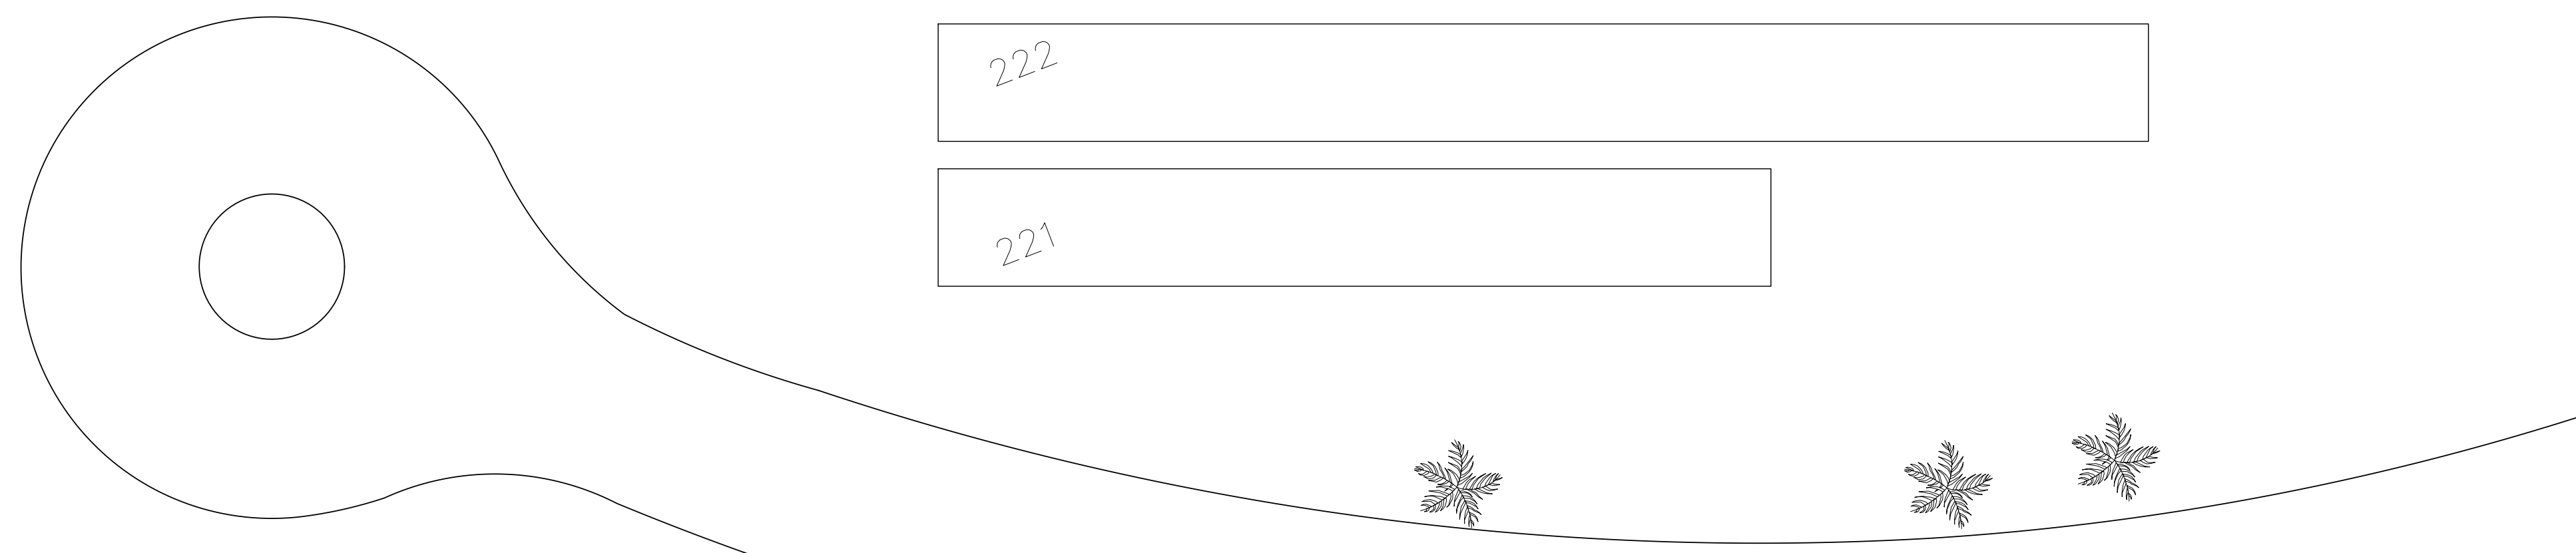

RUA INTERNA

PLANTA DE LOCALIZAÇÃO – SETOR C  
 ESCALA 1:200  
 ACRESCIMO DE 152 JAZIGOS

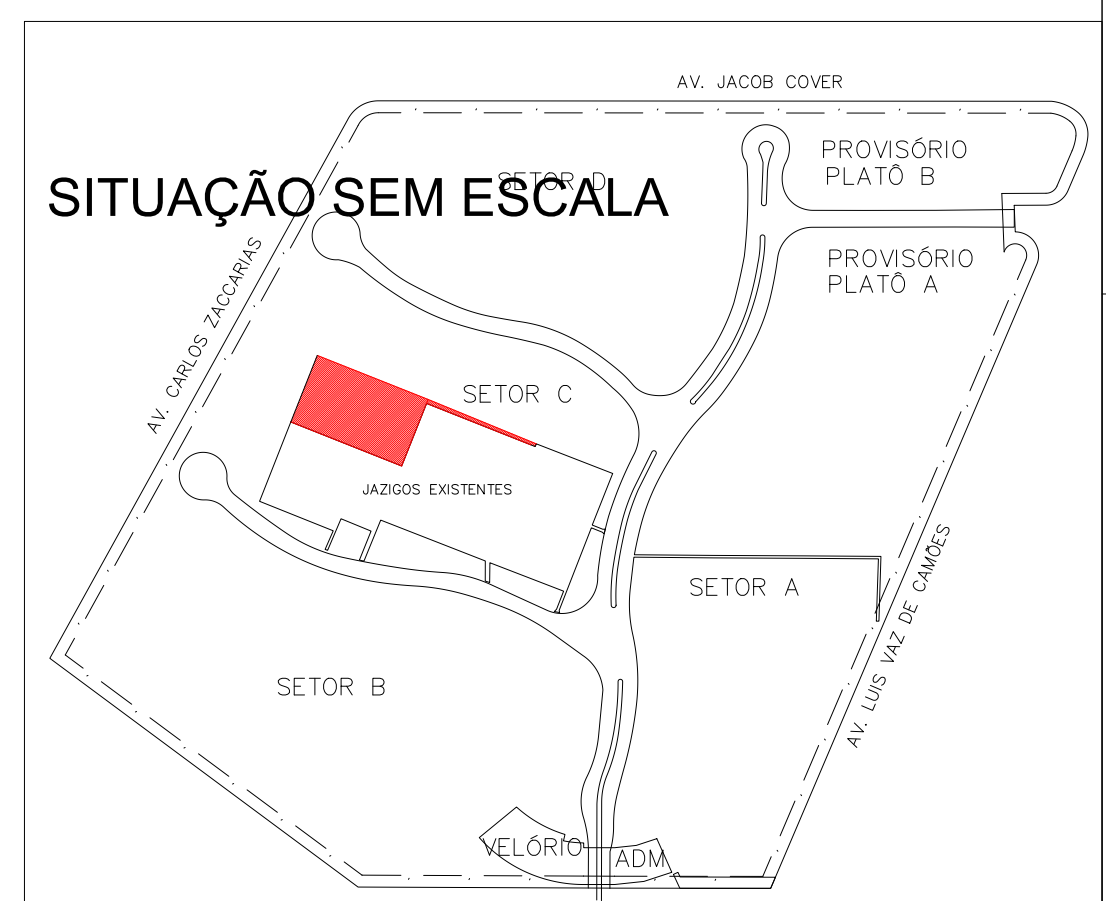

- Notas:
- Cotas e dimensões em metro
  - A locação dos jazigos deverá ser feita com topógrafo, e cotas definidas in loco.
  - Taludes em degraus acompanhando os jazigos.

REVISÕES	
R01	REDUÇÃO DO NUMERO DOS JAZIGOS DE 1000 UNID. PARA 440 UNID. PARA ATENDER A RESERVA DE DOTAÇÃO EXISTENTE. 07-12-2023
R02	REDUÇÃO DO NUMERO DOS JAZIGOS DE 440 UNID. PARA 304 UNID., ATENDENDO SOLICITAÇÃO PARA RESERVA DE DOTAÇÃO DISPONIVEL. 28-12-2023
R03	REDUÇÃO DO NUMERO DOS JAZIGOS DE 304 UNID. PARA 152 UNID., ATENDENDO SOLICITAÇÃO PARA RESERVA DE DOTAÇÃO DISPONIVEL. 24-01-2024

**PREFEITURA MUNICIPAL DE LIMEIRA**  
 SECRETARIA DE URBANISMO  
 DEPARTAMENTO DE PROJETOS

**PROJETO DE ARQUITETURA**

<b>OBRA:</b> AMPLIAÇÃO JAZIGOS DO CEMITÉRIO PARQUE-SETOR C - ETAPA 4			
<b>SOLICITANTE:</b> EMDL-EMPRESA DE DESENVOLVIMENTO DE LIMEIRA	<b>PROP.:</b> MUNICÍPIO DE LIMEIRA	<b>ARQUIVO:</b> AMPLIAÇÃO JAZIGOS-SETOR C- R03	
<b>ENDEREÇO:</b> AV. EVARISTO OLIVATTO FILHO,10- JD. CAIEIRA	<b>ASSUNTO:</b> IMPLANTAÇÃO SETOR C	<b>ESCALA:</b> INDICADA	<b>DATA:</b> DEZ/2023
<b>PROCESSO:</b> 31.319/2023	<b>INSC. CAD.:</b> 2001.001.000	<b>FOLHA DA CIDADE:</b> 86	<b>REVISÃO:</b> R03
<b>AUTOR DO PROJETO:</b>	<b>DIRETOR DO DEPARTAMENTO:</b>	<b>ARQ. CAU/CREA:</b> ARQ. MARCELO M. RIBEIRO CAU: A26897-6	<b>FOLHA:</b> 01/05

- ALTERAÇÕES PARA ESC. 1:50 OU MAIOR
- 1-0.1-7
  - 2-0.2-7
  - 3-0.3-7
  - 4-0.4-7
  - 5-0.5-7
  - 6-0.6-7
  - 7-0.1-7
  - 8-0.05-7
  - 9-0.1-9
  - 40-0.25-2
  - 41-0.15-40
  - 94-0.2-94
  - 147-0.2-147-30%
  - 150-0.4-150
  - 254-0.05-8
  - DEMAIS: 0.13 NA PRÓPRIA COR

- ESC. 1:100 OU MENOR
- 1-0.1-7
  - 2-0.2-7
  - 3-0.3-7
  - 4-0.4-7
  - 5-0.5-7
  - 6-0.6-7
  - 7-0.1-7
  - 8-0.05-7
  - 9-0.1-9
  - 40-0.25-2
  - 41-0.15-40
  - 94-0.2-94
  - 147-0.2-147-30%
  - 150-0.4-150
  - 254-0.05-8
  - DEMAIS: 0.13 NA PRÓPRIA COR

