



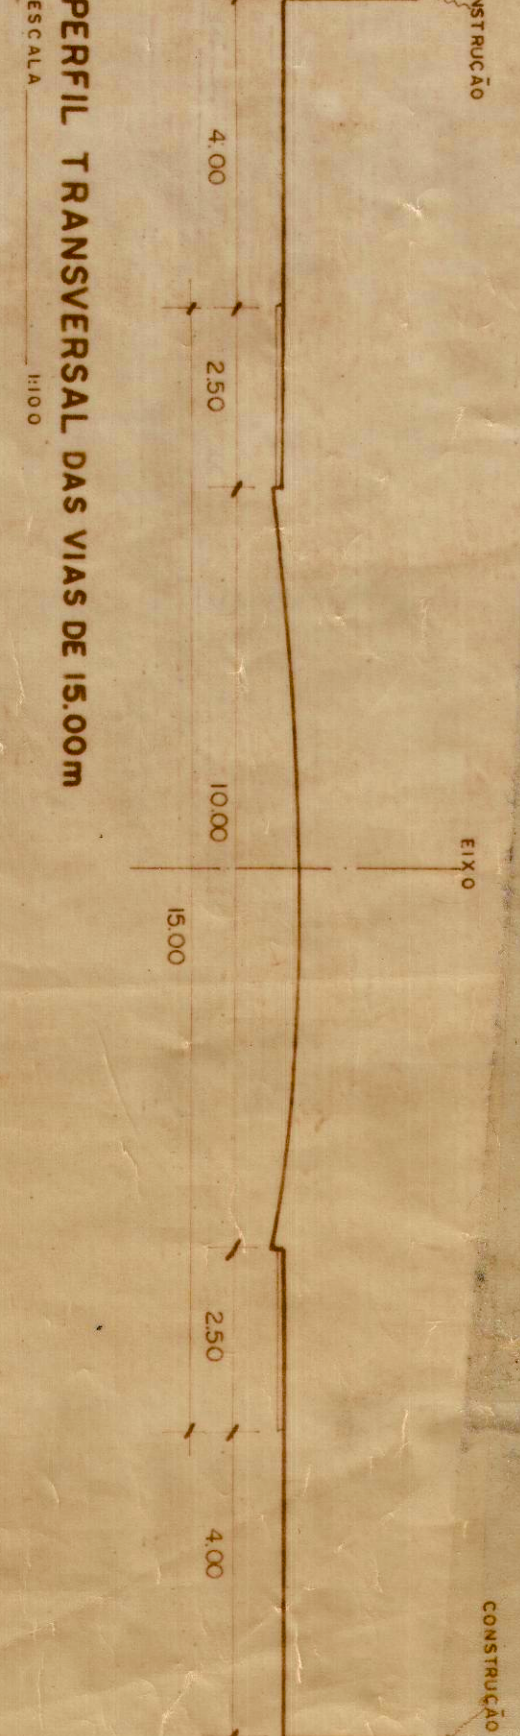

PERFIL TRANSVERSAL DAS VIAS DE 9,00M

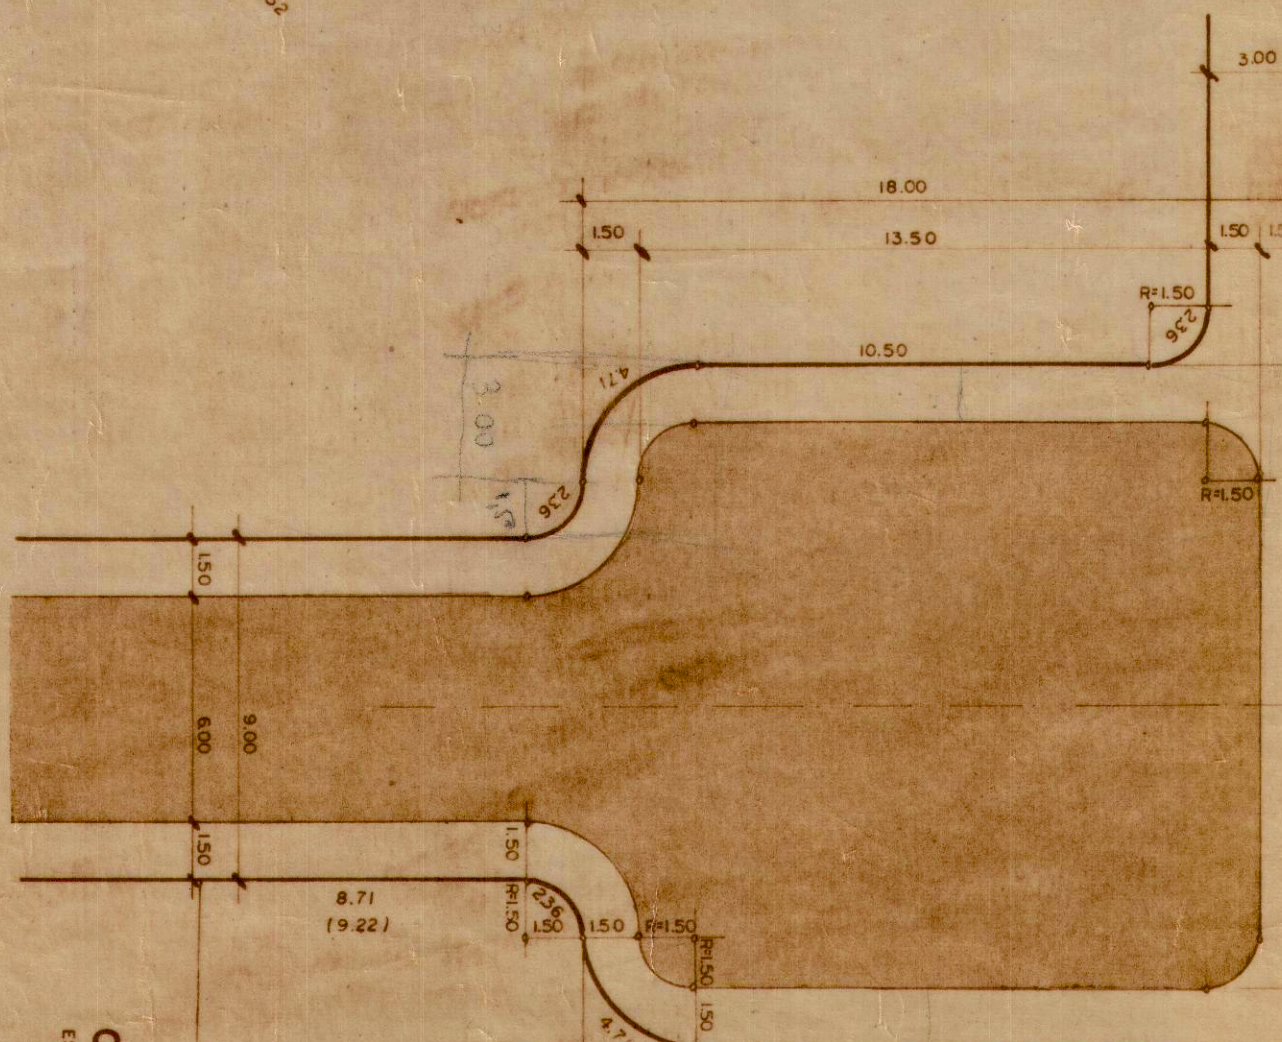

CUL DE SAC DETALHE TIPO

PLANO GERAL SITUACAO-REGRAS TRANSV. DETALHES
LOTEAMENTO PARQUE RESIDENCIAL VALE DO SOL
LOCAL ARARAQUARA S/P
PROPRIETARIO LAMAND & YANUCH E CIA LTDA
ESCALA 1:200 1:500 1:1000 1:25.000
SITUACAO S/ ESCALA

VER AO LADO

AREAS M² %

PROPRIETARIO
AUTOR DO PROJETO
ART 166930