


Áreas de contribuição

Esc: 1/2000

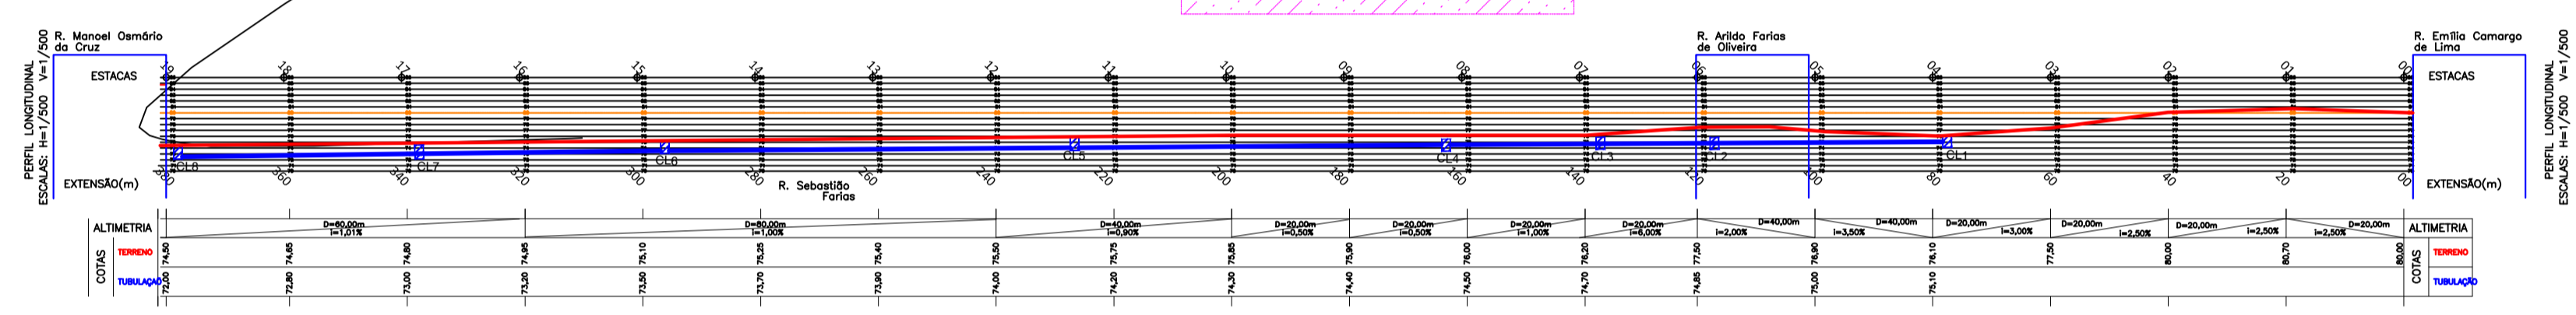

	Ø40S (m)	Ø40A (m)	Ø60S	Ø60A	Ø80-1	Ø80-2	Ø100-1	Ø100-2	CL140 (Und)	CL60	CL80	CL100	CL120	PV60	ALA120	BLD (Und)	BLS (Und)	ESCAV. (m3)	REAT. (m3)
Rua Jocelin Camargo	-	63	-	299	-	-	-	-	-	07	-	-	02	-	01	-	15	730,44	638,03
TOTAL	-	63	-	299	-	-	-	-	-	07	-	-	02	-	-	-	15	730,44	638,03

CONVENÇÕES

MURO	PLACA DE SINALIZAÇÃO	RIOS/CURSOS D'ÁGUA
CERCA	SEMÁFORO	ALAGADO
GRADE	CAIXA DE TELEFONE	PONTO DE ÔNIBUS
CERCA A SER REMOVIDA	CAIXA ELÉTRICA SUBTERRÂNEA	CALÇADA EXISTENTE EM CONCRETO
BORDO EXISTENTE	CAIXA DE CAPTAÇÃO EXISTENTE	CALÇADA EXISTENTE EM PAVER
EIXO PROJETADO	CAIXA DE CAPTAÇÃO A SER RETIRADA	TELEFONE PÚBLICO
REDE ELÉTRICA	POÇO DE VISITA SANEPAR	LIXEIRA
FAIXA DE DOMÍNIO ATUAL	RN	POSTES EXISTENTE
FAIXA DE DOMÍNIO FUTURA	ESTACAS 20 em 20 M	POSTES A RELOCAR
CURVAS MESTRAS	ENTRADA RESIDENCIAL	ÁRVORES
CURVAS AUXILIARES	TUBO EXISTENTE	SARJETA
MARCOS TOPOGRÁFICOS	BUEIRO	MEIO-FIO PROJETADO
SONDAGEM A TRADO	VALA/CORREGO	BORDO CALÇADAS PROJETADAS

DIÂMETRO	CALÇADA	PISTA	
0,4 a 0,6	SIMPLES	CA - 1 (A)	A=ARMADO
0,8 a 1,8	CA - 1 (A)	CA - 2 (A)	S=S/ARMAÇÃO
2,0 a 2,2	CA - 2 (A)	CA - 2 (A)	

CONVENÇÕES

POÇO DE VISITA
CAIXA DE LIGAÇÃO
BOCA DE LOBO A SER INSTALADA
BOCA DE LOBO EXIST.
GALERIA PROJETADA
DRENAGEM EXISTENTE

Projeto Drenagem
Esc: 1/500

TIJUCAS DO SUL
PREFEITURA MUNICIPAL

SECRETARIA MUN. DE OBRAS E VIAÇÃO

TÍTULO: PAVIMENTAÇÃO EM CBUQ DE RUAS URBANAS

CONTEÚDO: PROJETO DE DRENAGEM

ENDEREÇO: RUA JOCELIN CAMARGO - BAIRRO JARDIM BOSQUE DA SAÚDE - TIJUCAS DO SUL

PROPRIETÁRIO(S): PREFEITURA MUNICIPAL DE TIJUCAS DO SUL - CNPJ: 76.105.584/0001-21

AUTOR DO PROJETO/RESPONSÁVEL TÉCNICO: FERNANDO CEZANOSKI - ENG. CIVIL - CREA-PR 141.369/D

DATA: Jun/2020
ESCALA: Indicada
VERSÃO: 01

DESENHO: EC
PRANCHA: 01/06